


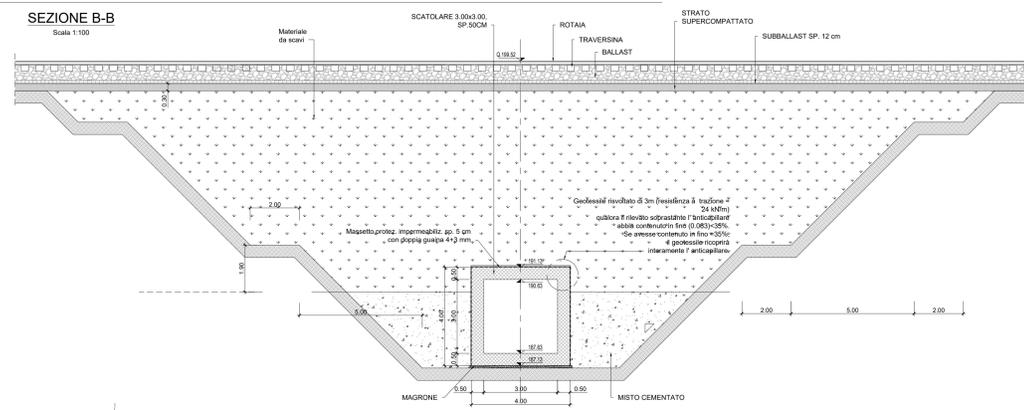


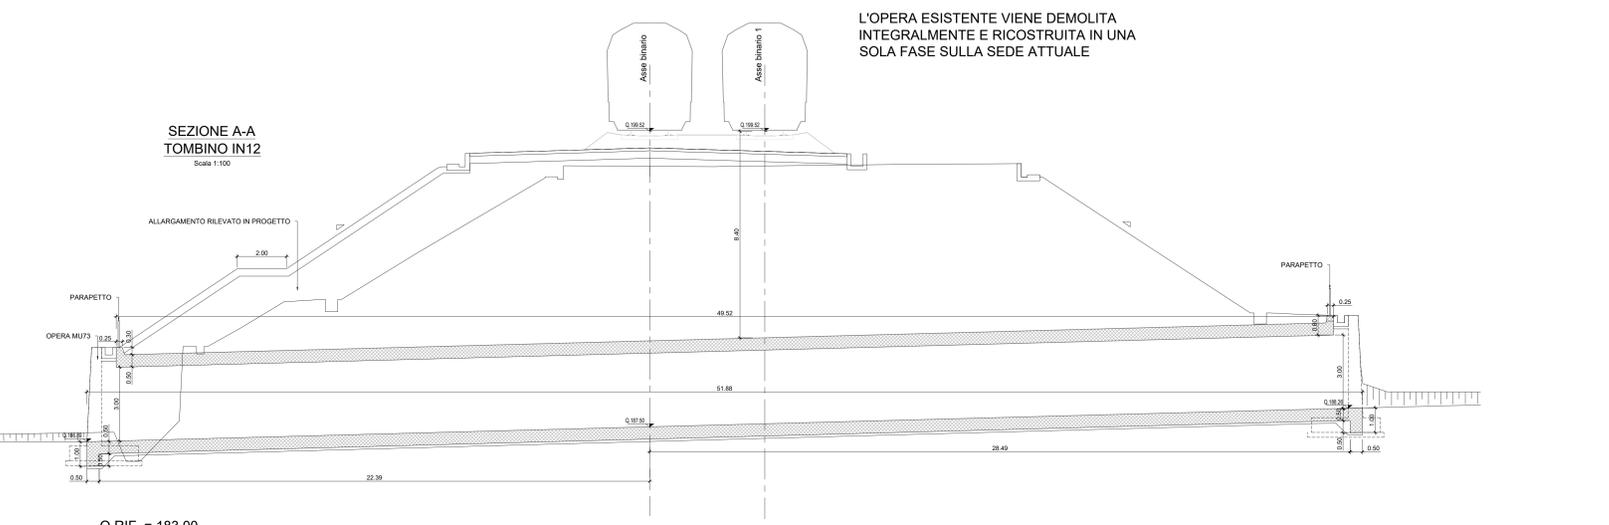


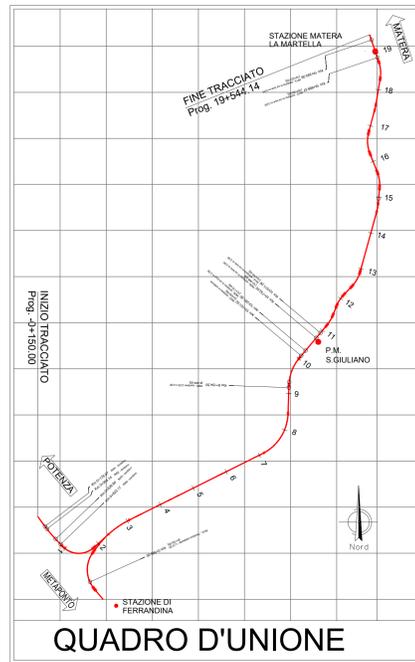

**NOTAZIONE**  
 - Se restano di livello della piattaforma (T, E, variabile parte con 1,3) sono indicati. Per i dettagli degli assi fare riferimento agli elaborati specifici delle discipline corrispondenti.  
 - Per i materiali di cantiere delle opere di piattaforma fare riferimento agli elaborati della specialità corrispondente.  

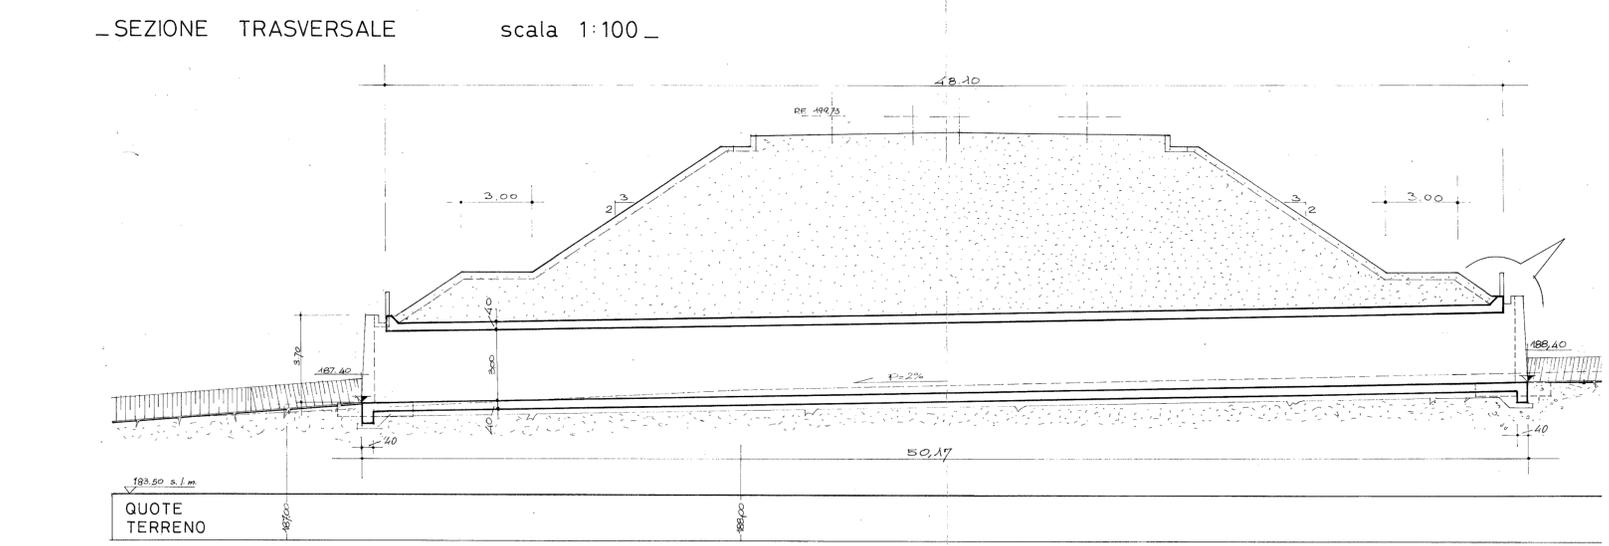

COMMITTENTE: **RFI RETE FERROVIARIA ITALIANA GRUPPO FERROVIE DELLO STATO ITALIANE**

PROGETTAZIONE: **ITALFERR GRUPPO FERROVIE DELLO STATO ITALIANE**

DIREZIONE TECNICA: **U.O. INFRASTRUTTURE SUD**

PROGETTO DEFINITIVO

**Nuova linea Ferrandina - Matera La Martella per il collegamento di Matera con la rete ferroviaria nazionale**

NUOVA LINEA FERRANDINA - MATERA LA MARTELLA

OPERE CIVILI  
 Opere D'Arte Minori - Sottovia e interferenze idrauliche  
 TOMBINI  
 IN12 - Tombino alla pk 18+888.57 - RAMO A  
 Pianimetria, sezioni e fasi realizzate

SCALA: Vari

Rev.	Descrizione	Redatto	Data	Verificato	Data	Approvato	Data	Autorizzato	Data
A	Emissione Definitiva	...	Luglio 2019	N. Mancuso	Luglio 2019	F. Ferrone	Luglio 2019	...	Luglio 2019

File: IASF01D78PZIN200001A.dwg n. Elab.: