



QT.RIF. 475.000

----------------------	---------	---------	

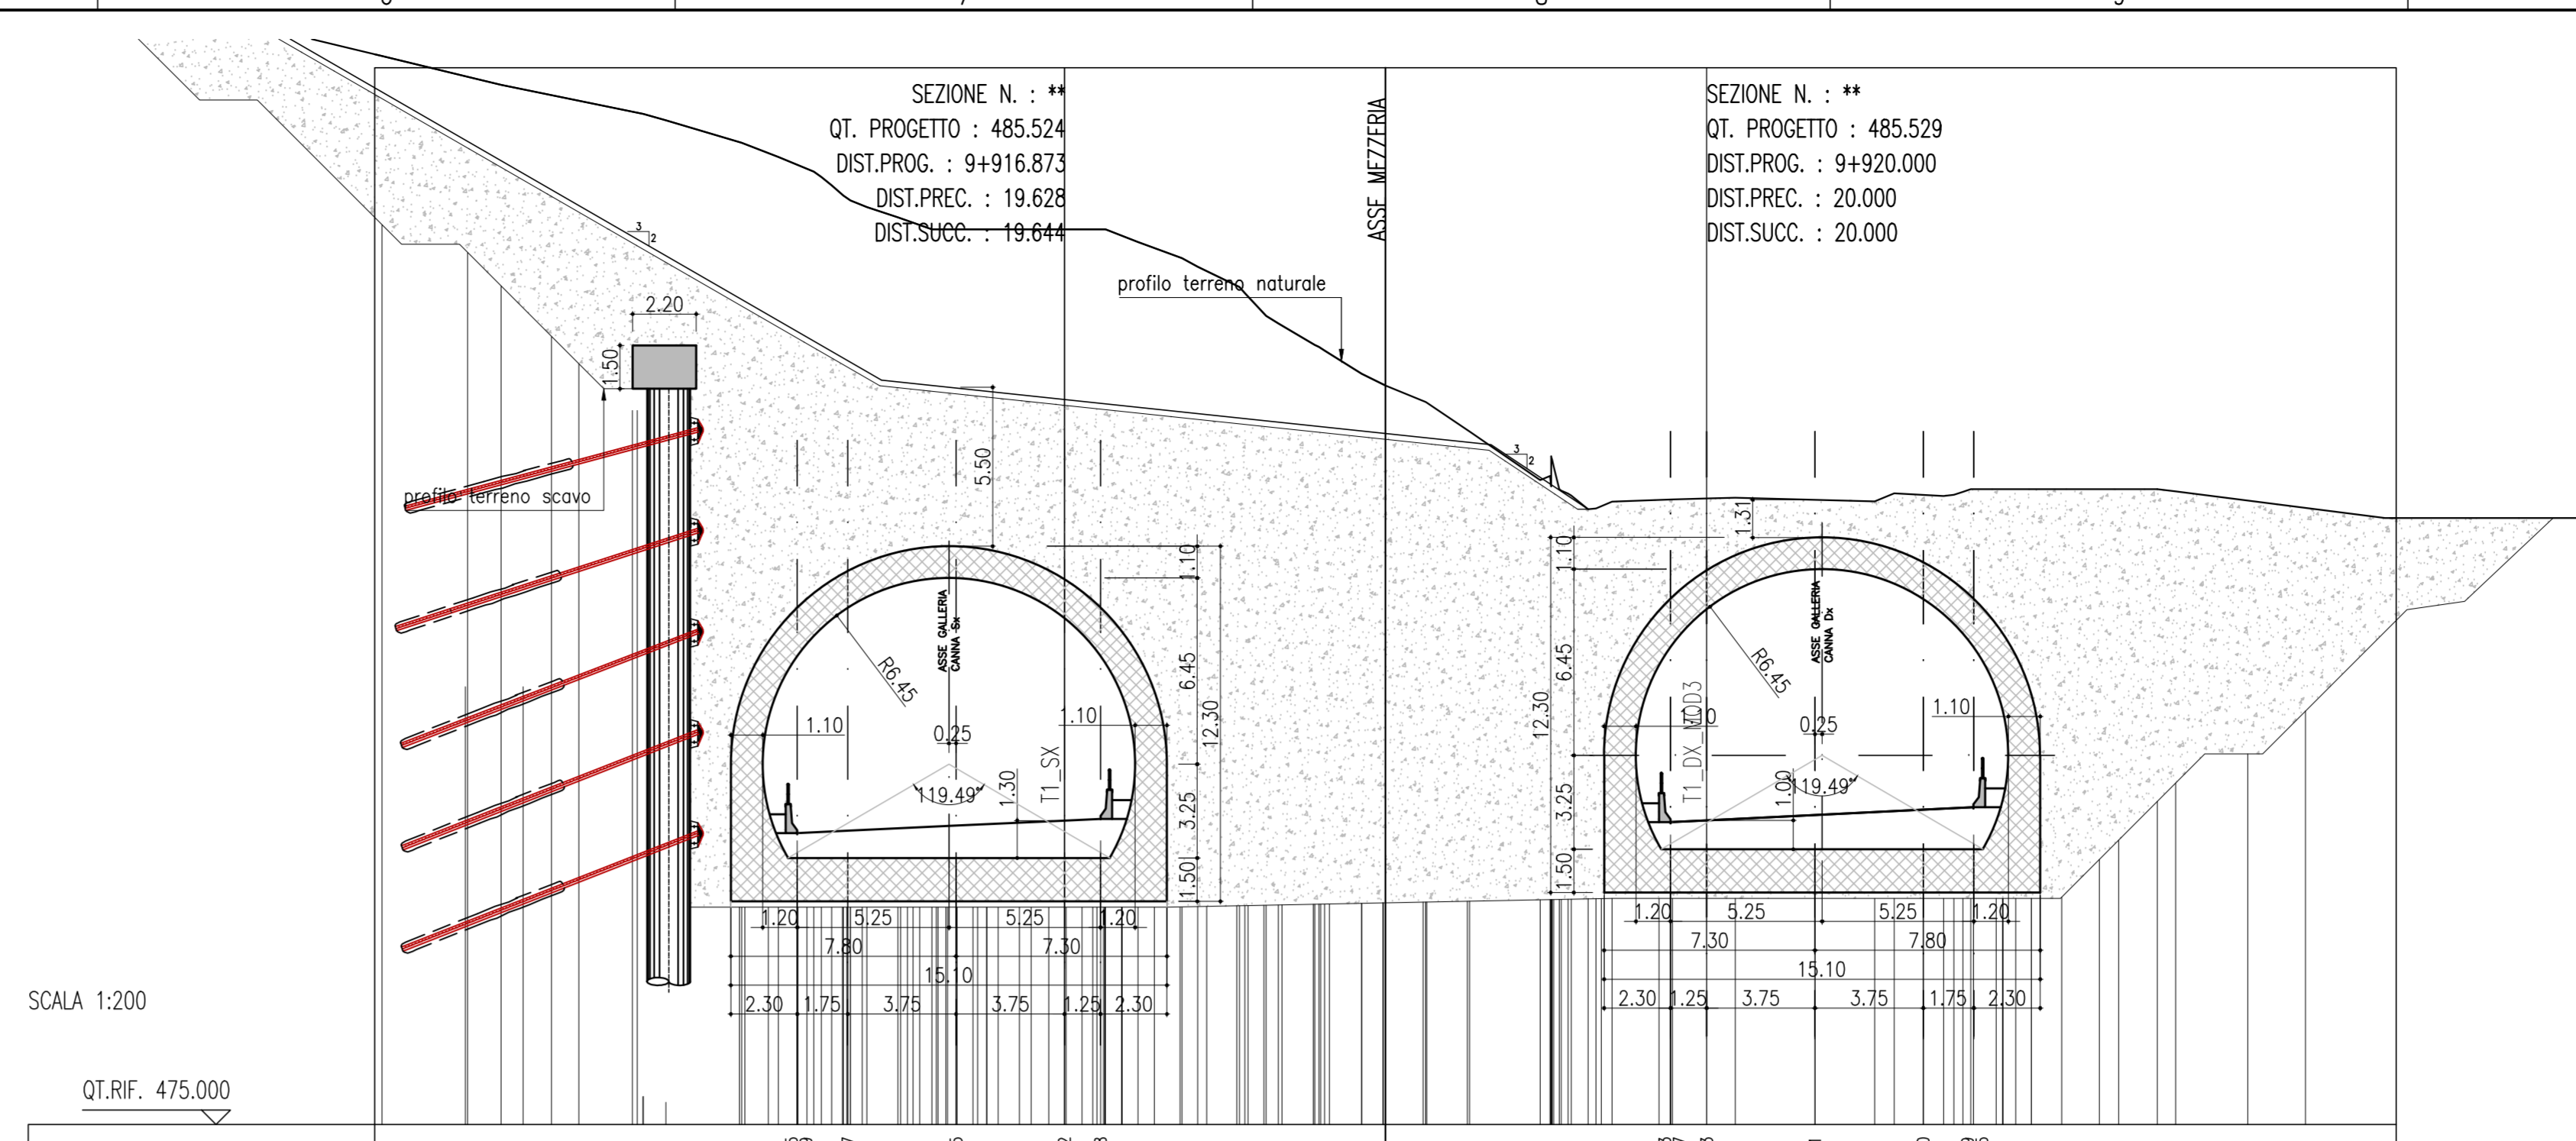


QT.RIF. 475.000

----------------------	---------	---------	

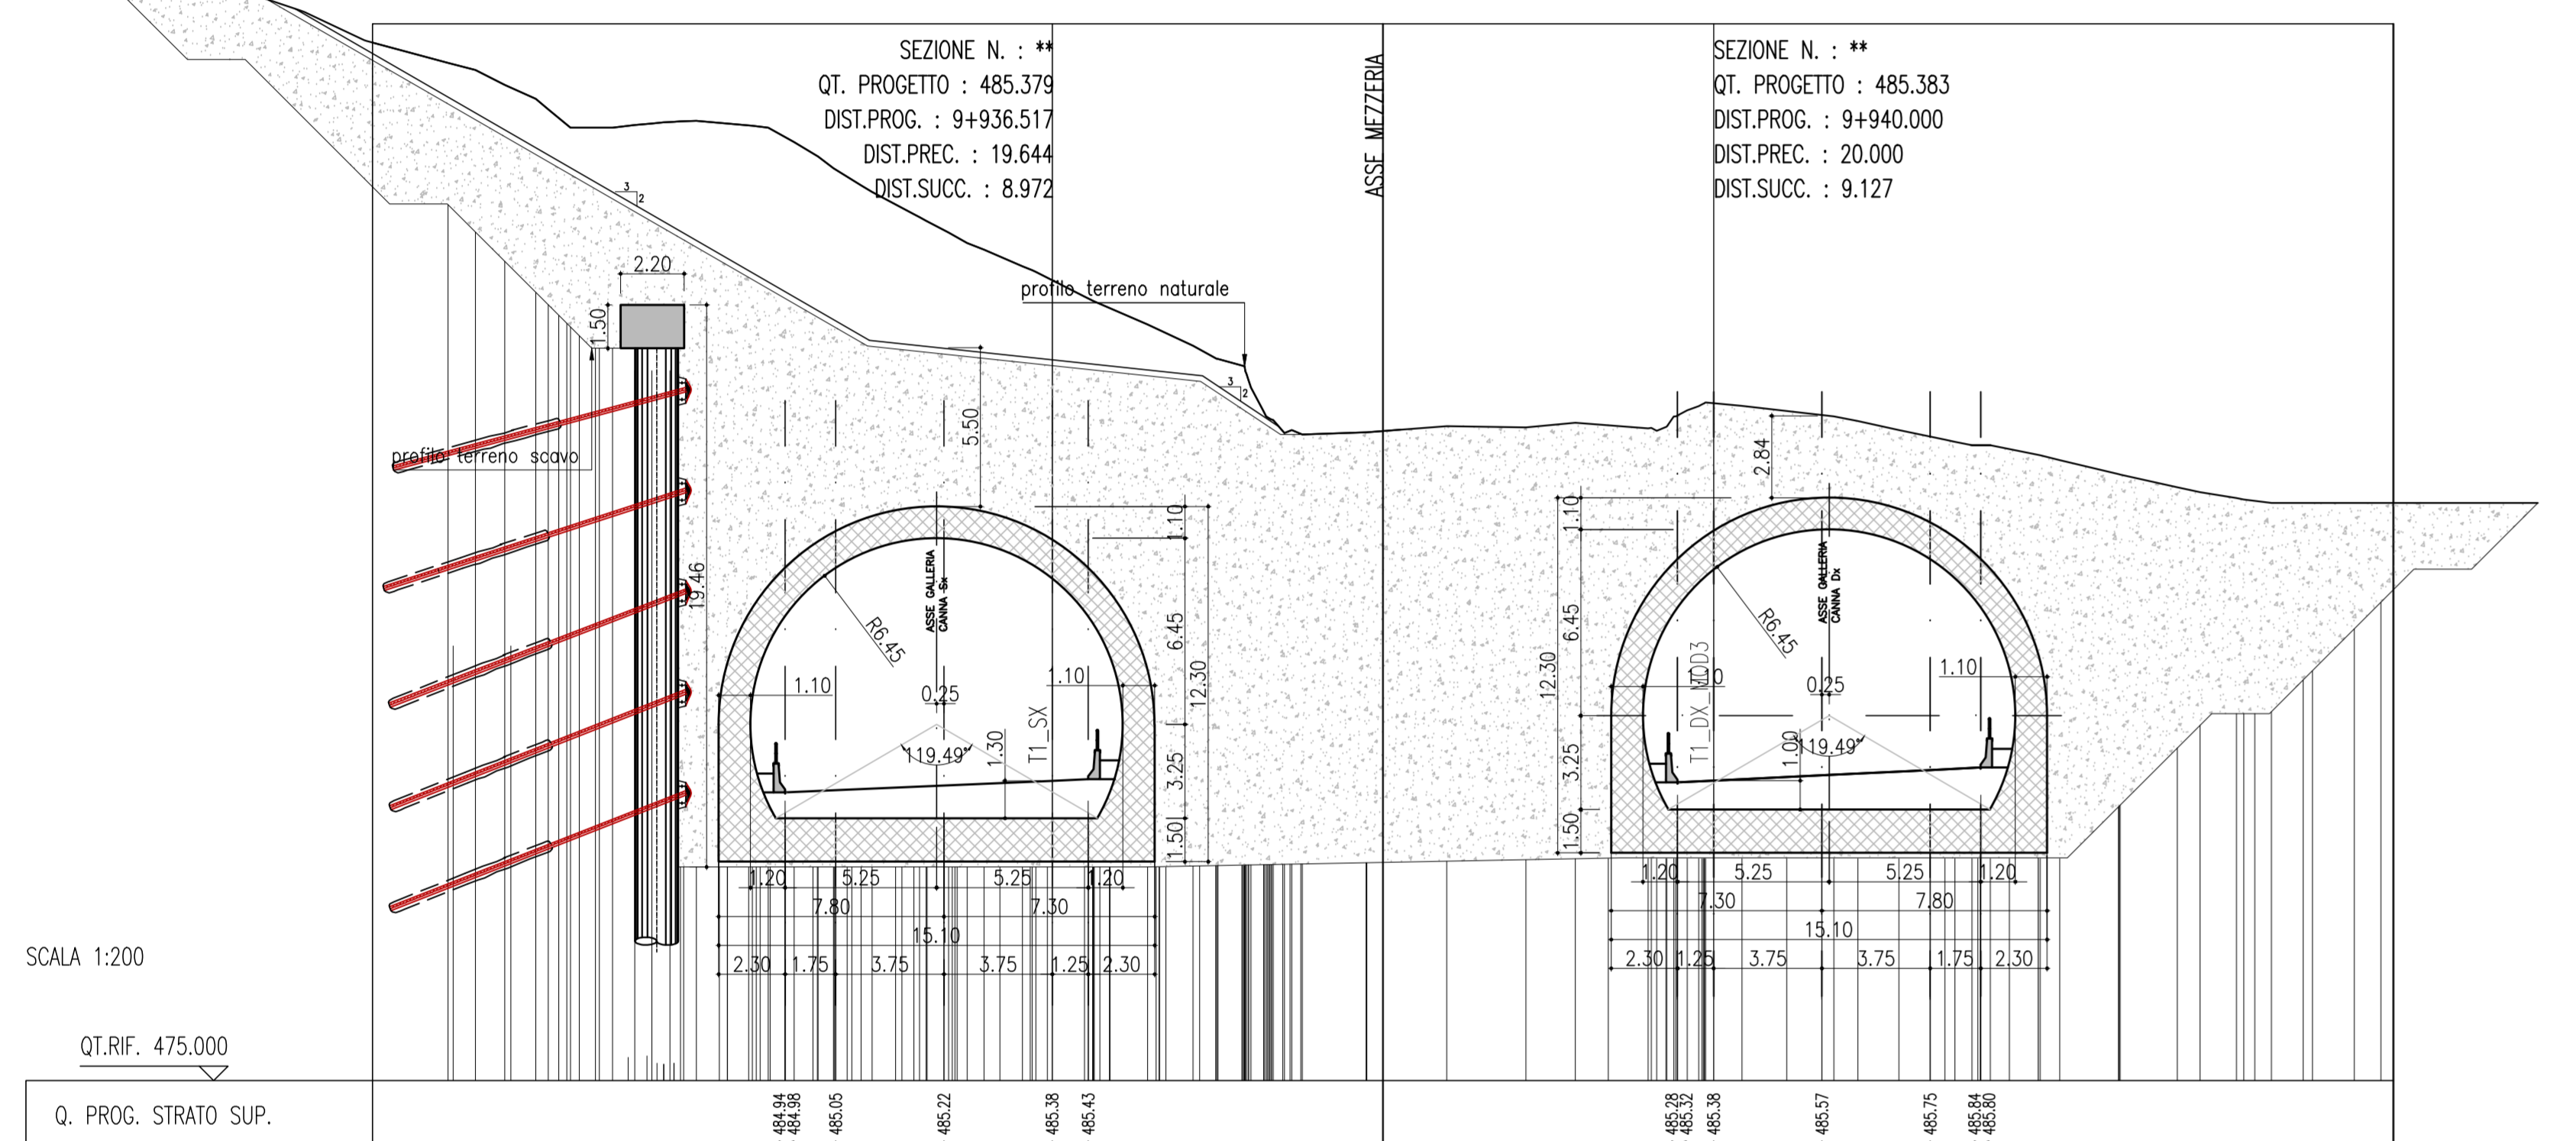


QT.RIF. 475.000

----------------------	---------	---------	

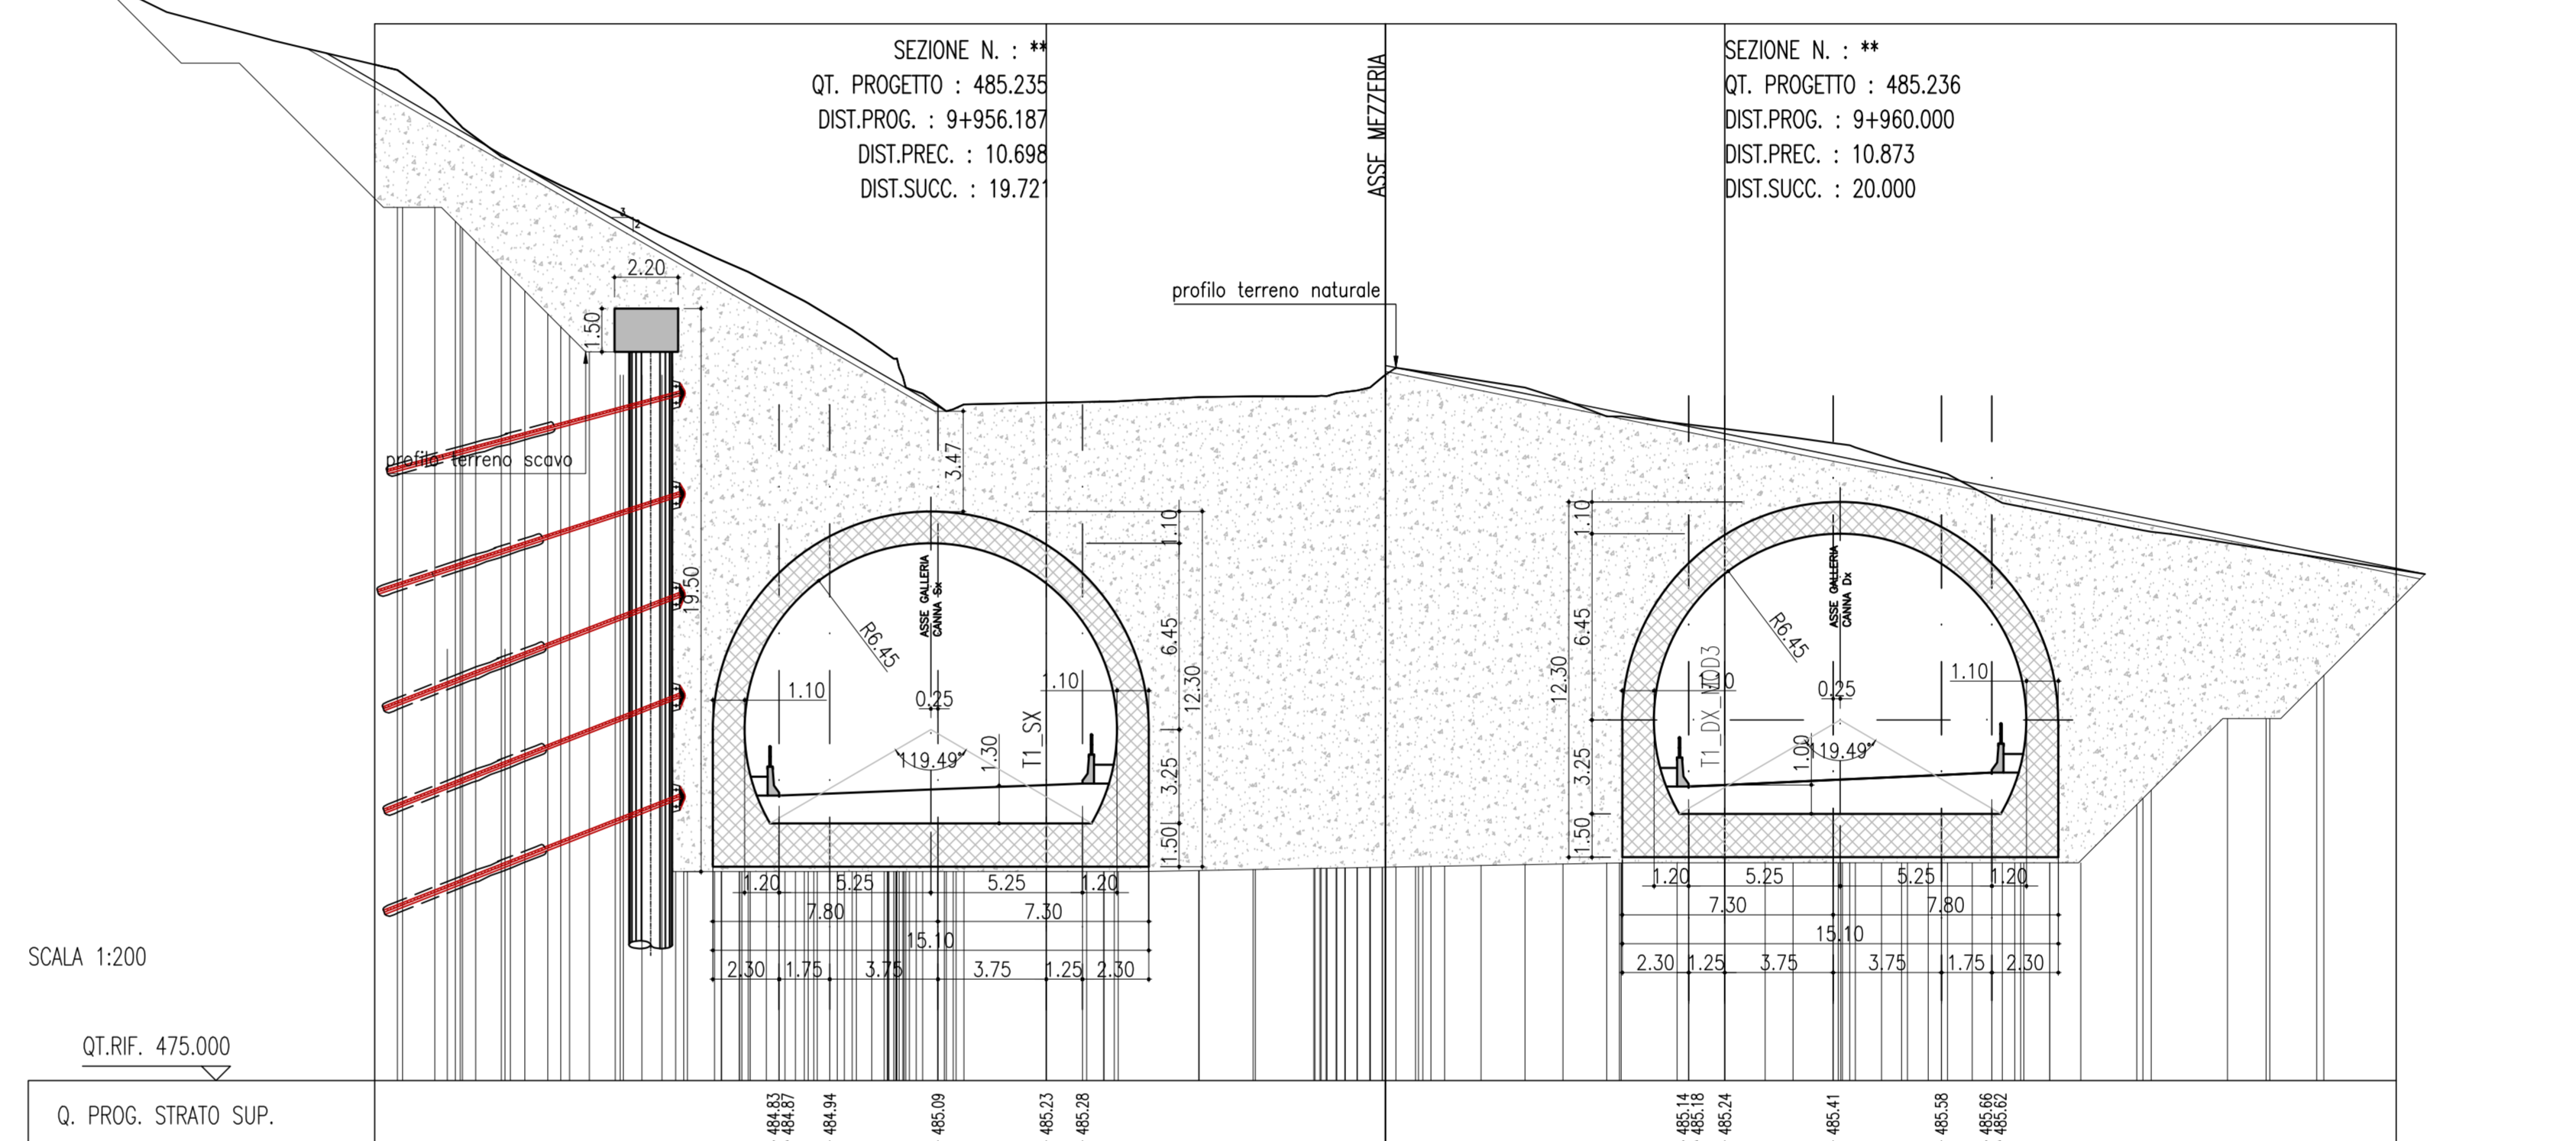


QT.RIF. 475.000

----------------------	---------	---------	

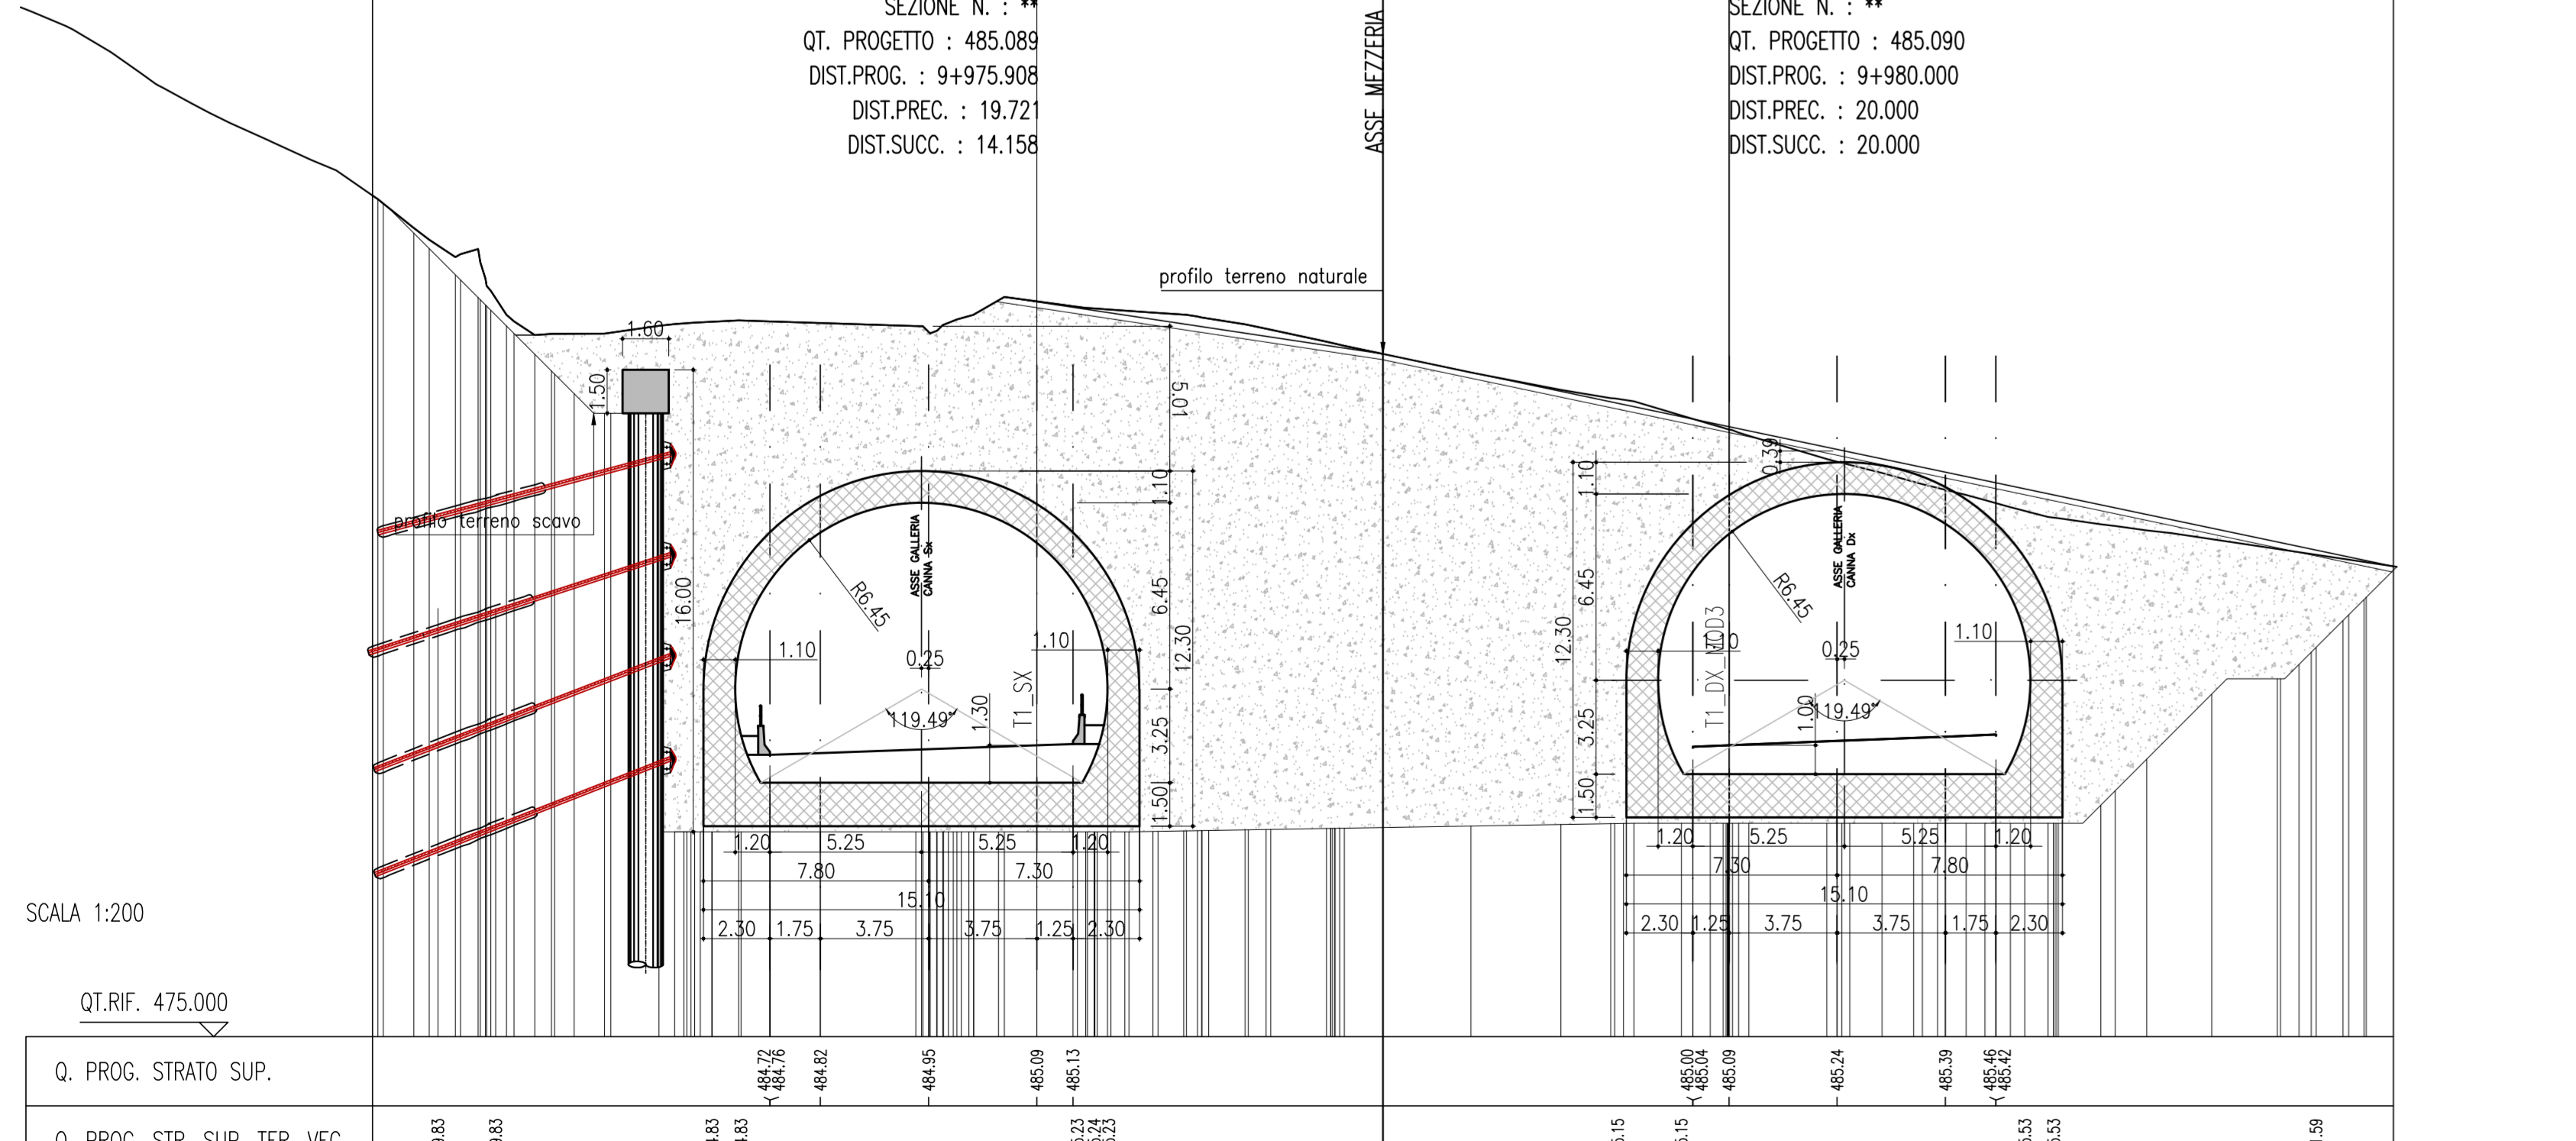

QT.RIF. 475.000


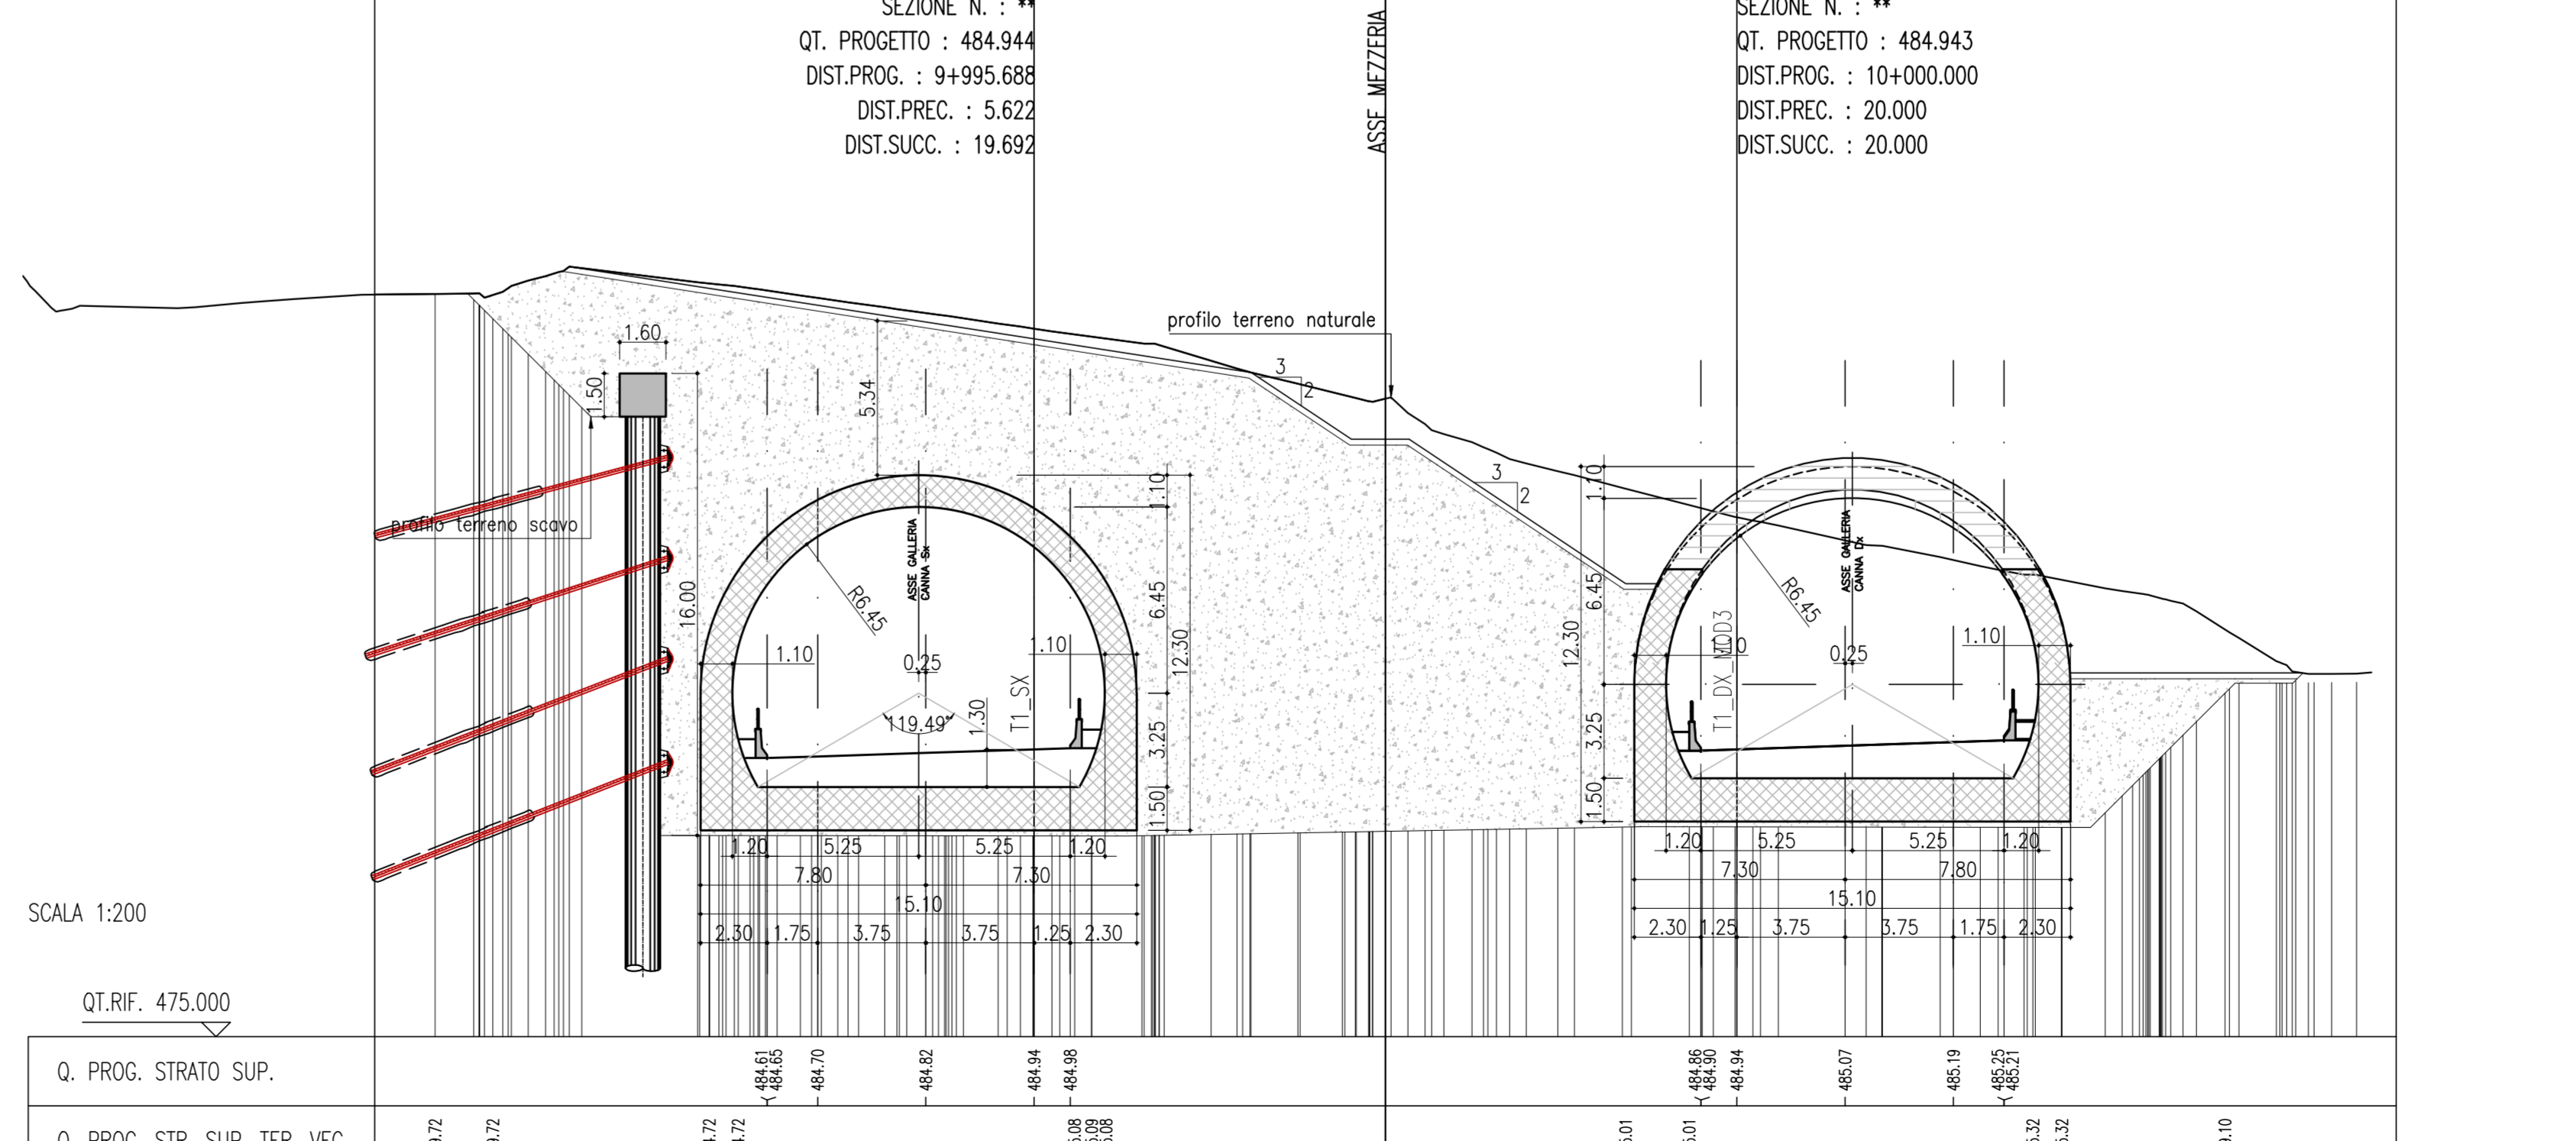

QT.RIF. 475.000


ANAS S.p.A.
DIREZIONE CENTRALE PROGRAMMAZIONE PROGETTAZIONE

PA 12/09
CORRIDOIO PLURIMODALE TIRRENICO - NORD EUROPA
ITINERARIO AGRIGENTO - CALTANISSETTA - A19
S.S. N° 640 "DI PORTO EMPEDOCLE"
AMMODERNAMENTO E ADEGUAMENTO ALLA CAT. B DEL D.M. 5.11.2001
Dal km 44+000 allo svincolo con l'A19

PROGETTO ESECUTIVO

Contrattante Generale: **Empedocle**

GALLERIE ARTIFICIALI
SEZIONI TRASVERSALI DA PROG 9+900 A PROG 10+000

Codice Unico Progetto (CUP) : F91B0900070001
Codice Elaborato: PA12_09 - E 1 0 9 | G A 2 0 2 | G A 0 2 | Z W 9 | 0 1 8 | C

Rev. DATA DESCRIZIONE REDATTO VERIFICATO APPROVATO AUTORIZZATO

Responsabile del procedimento: Ing. MAURIZIO ARAMINI

Il Progettista: **ING. LUCA MENTEN**
Il Consulente Specialista: **ING. ALDO MARRAS**
Il Geologo: **ING. GIUSEPPE DI GIACOMO**
Il Coordinatore per la sicurezza in fase di progetto: **ING. ROSSANO TAVOLARI**
Il Direttore dei lavori: **ING. PEPPINO MARCO**