DETTAGLIO STRUTTURA DI SUPPORTO PARETE DIVISORIA
ALL.11

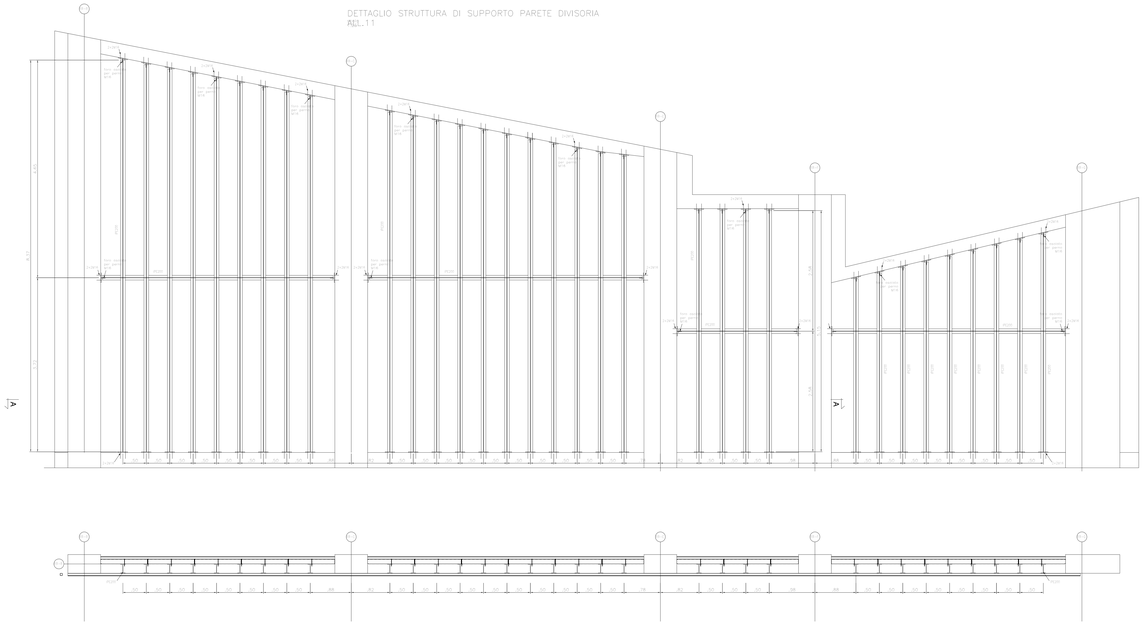

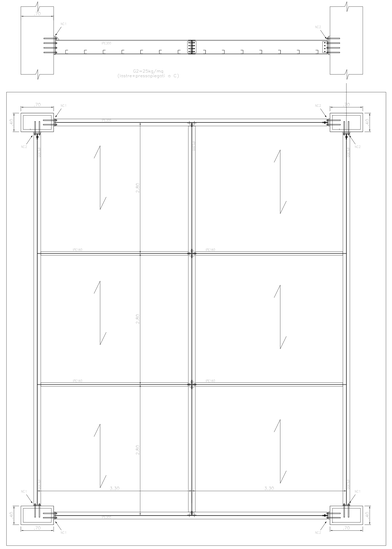

INTERVENTO SOSTEGNO
CONTROSOFFITTO
ALL. C-BB - E-BB
1:20
1:25

Nodo tipo
NC1

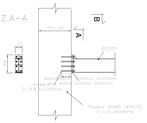

Nodo tipo
NC2

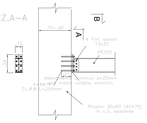

STRUTTURA DI SUPPORTO
PARETE
ALL. 5-6-7 - ALL. B-BA
1:20

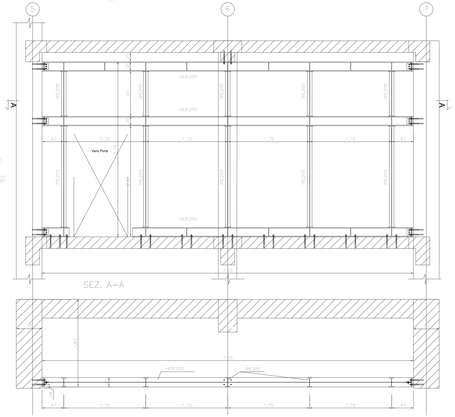

PARTICOLARE 90-95 N/M²
Rete ø=8 maglia 15x15
Rete ø=8 maglia 15x15
Rete ø=8 maglia 15x15