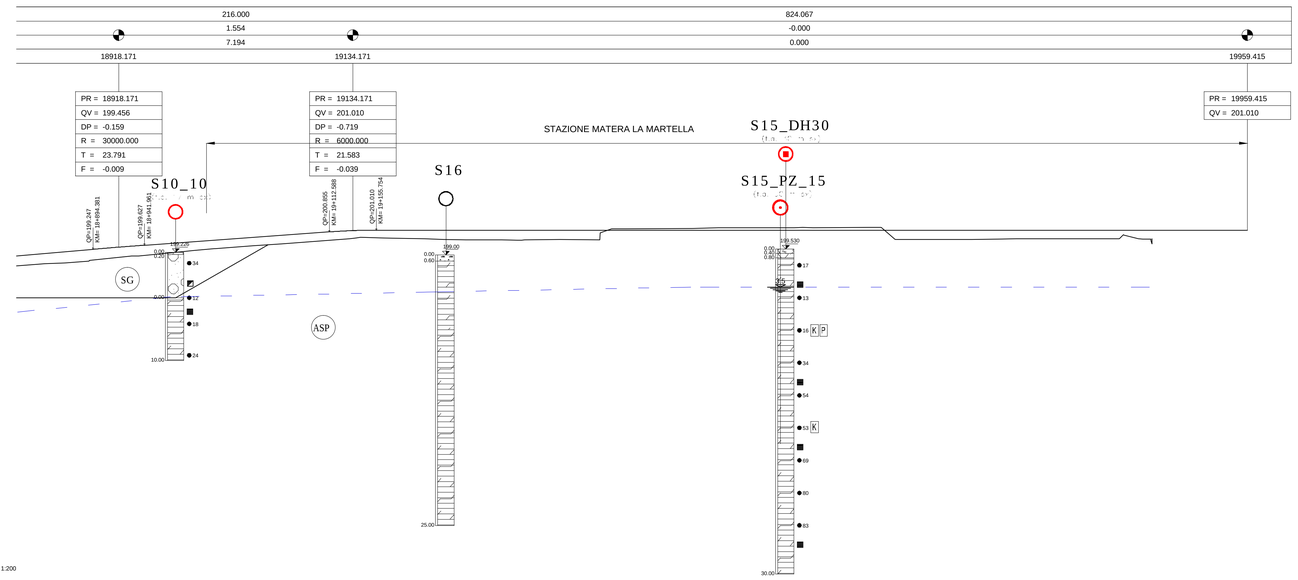

Q. R. = 167.00 m

NUMERO SEZIONE	
QUOTE PROGETTO	198.770 ÷ 198.845 ; 199.121 ÷ 199.296 ; 199.401 ÷ 199.613 ; 199.757 ÷ 199.901 ; 200.045 ÷ 200.189 ; 200.332 ÷ 200.476 ; 200.620 ÷ 200.764 ; 200.903 ÷ 200.989 ; 201.010 ÷ 201.010
QUOTE TERRENO	197.868 ÷ 197.967 ; 198.084 ÷ 198.317 ; 198.524 ÷ 198.655 ; 198.859 ÷ 199.059 ; 199.245 ÷ 199.400 ; 199.555 ÷ 199.691 ; 199.831 ÷ 199.977 ; 200.129 ÷ 200.329 ; 200.300 ÷ 200.253 ; 200.224 ÷ 201.161 ; 201.130 ÷ 201.125 ; 201.102 ÷ 201.136 ; 201.145 ÷ 201.140 ; 201.131 ÷ 201.141 ; 201.151 ÷ 201.164 ; 201.177 ÷ 201.205 ; 201.229 ÷ 201.235 ; 201.242 ÷ 201.249 ; 201.241 ÷ 201.250 ; 201.259 ÷ 201.259 ; 201.242 ÷ 201.155 ; 201.156 ÷ 201.157 ; 201.175 ÷ 201.187 ; 201.207 ÷ 201.209 ; 201.217 ÷ 201.224 ; 201.230 ÷ 201.223 ; 201.010 ÷ 201.010
ETTOMETRICHE	900 ; 000 ; 100 ; 200 ; 300 ; 400 ; 500 ; 600 ; 700 ; 800 ; 900 ; 000
DIST. PARZIALI	20.00 ; 20.00 ; 20.00 ;