



PIANTA SCAVI
1 : 100

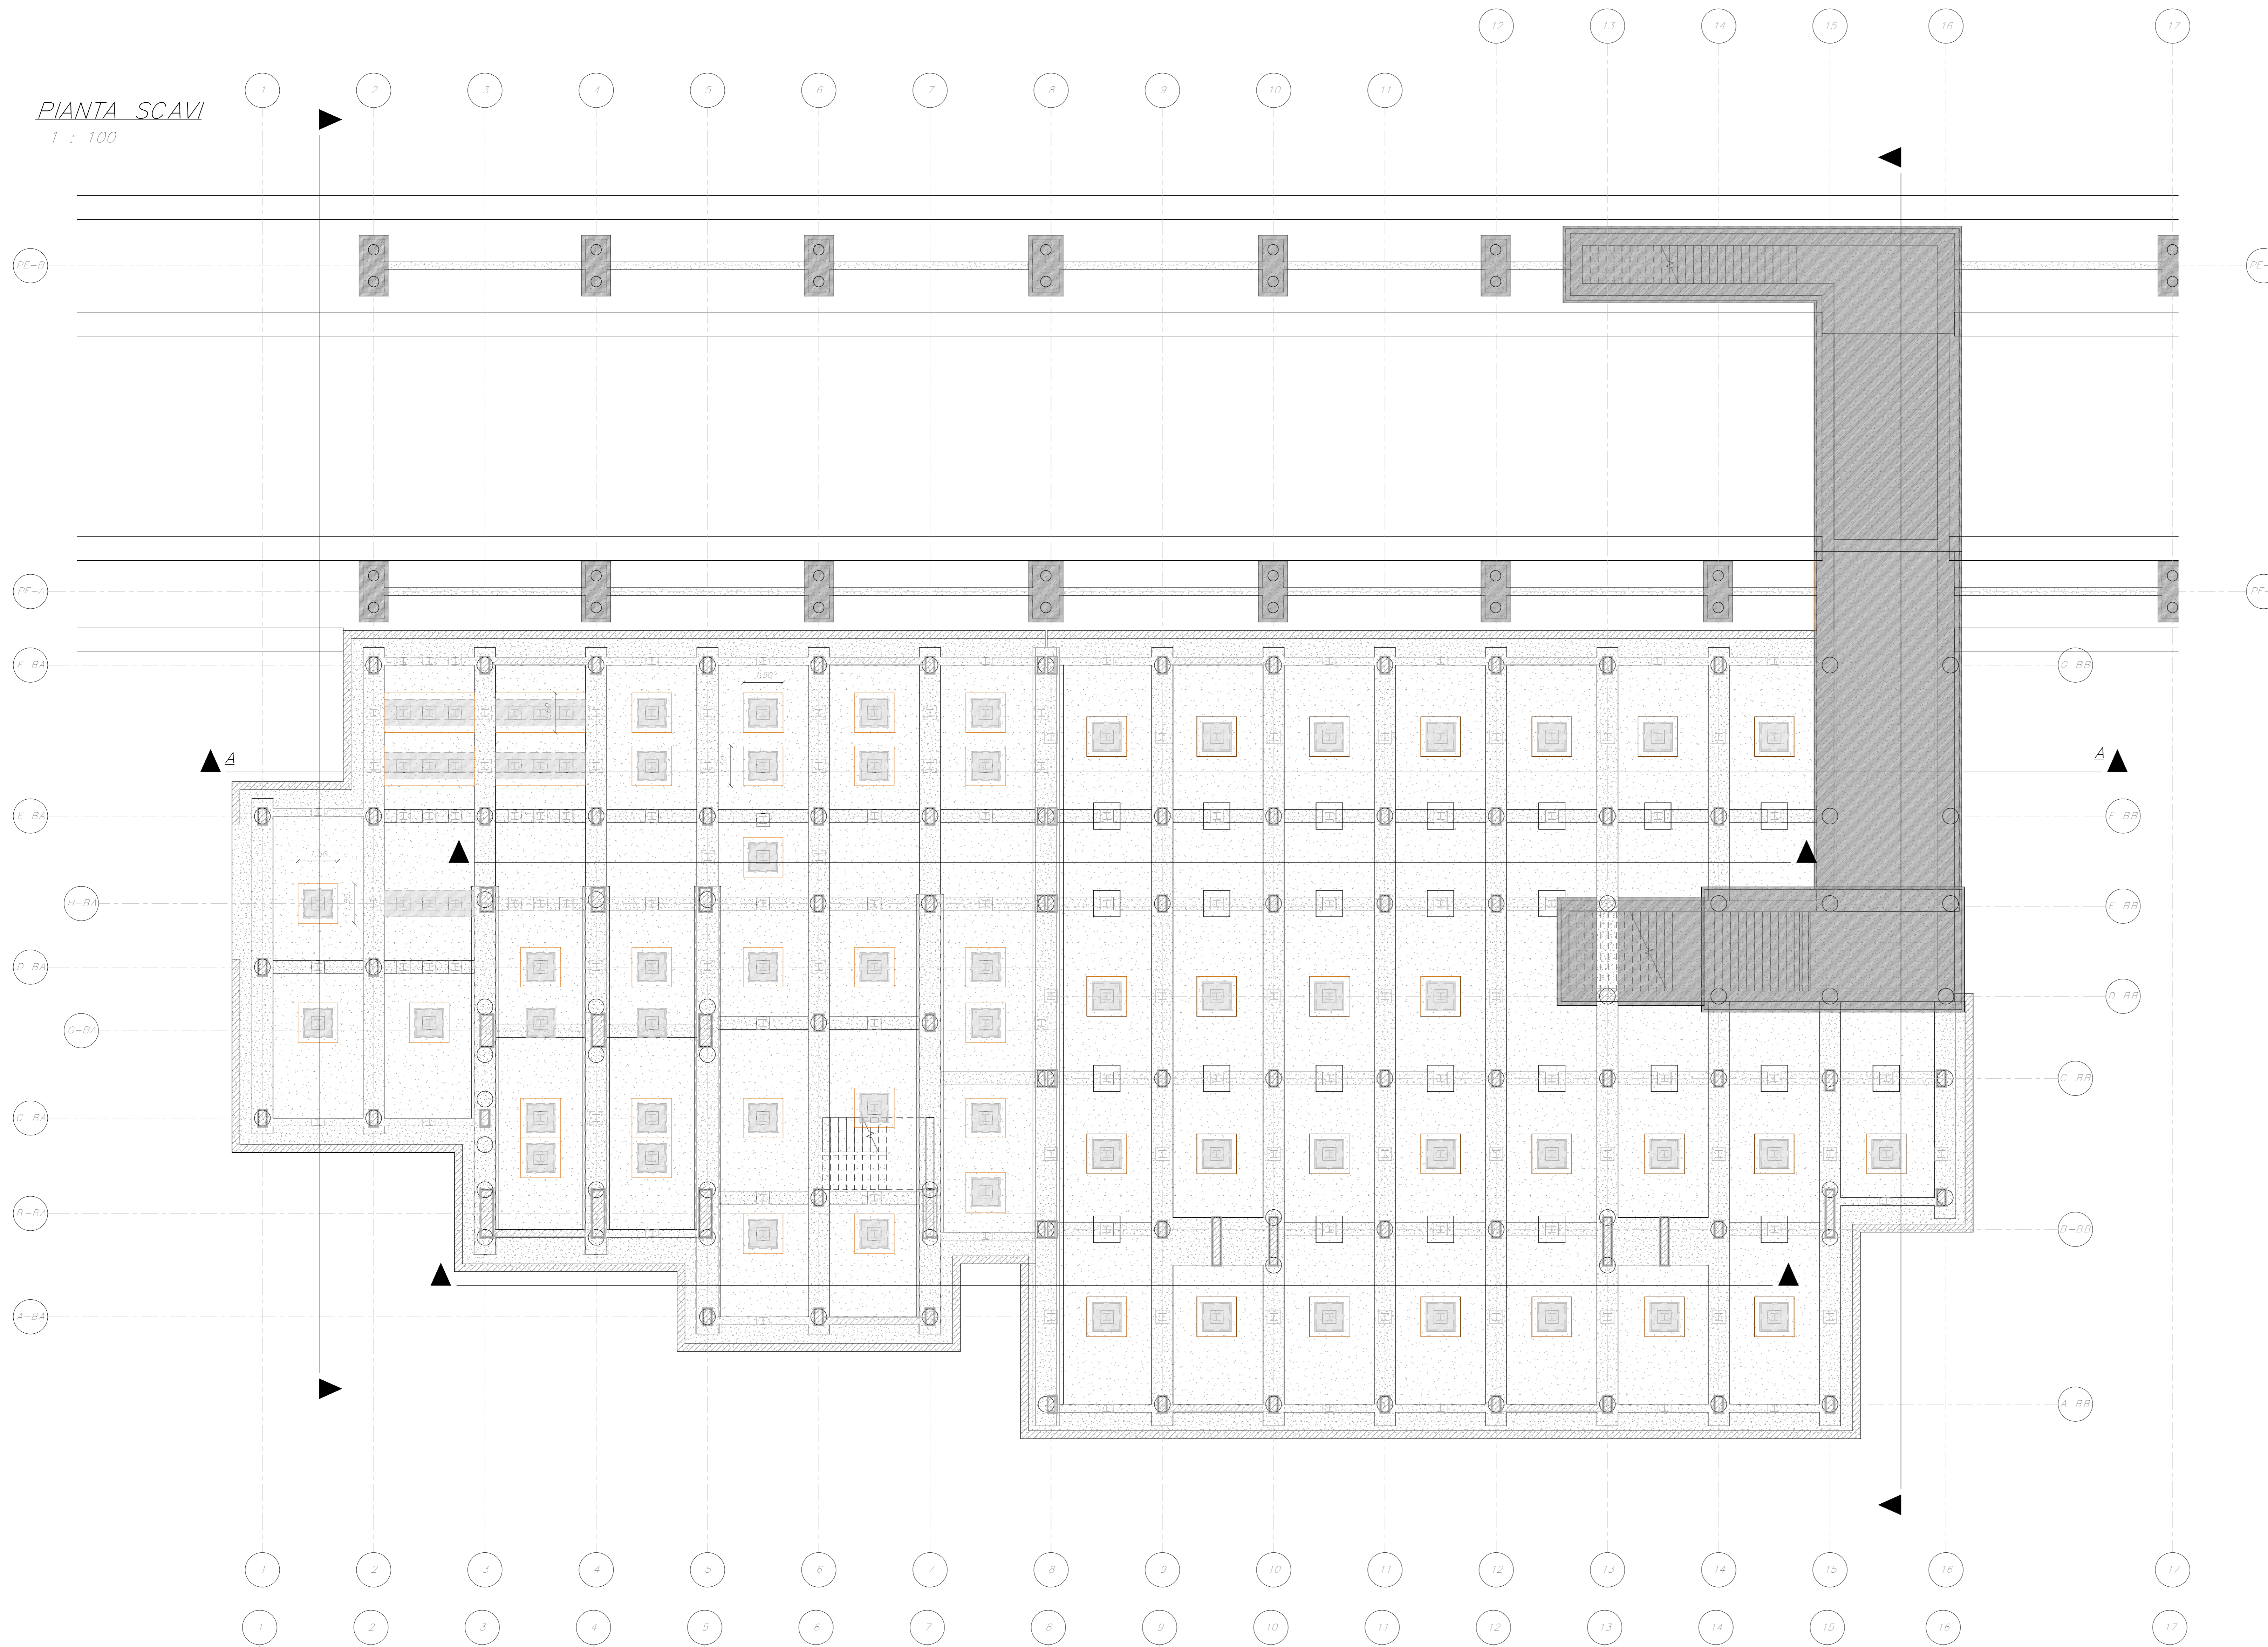

SEZIONE A-A
1 : 100

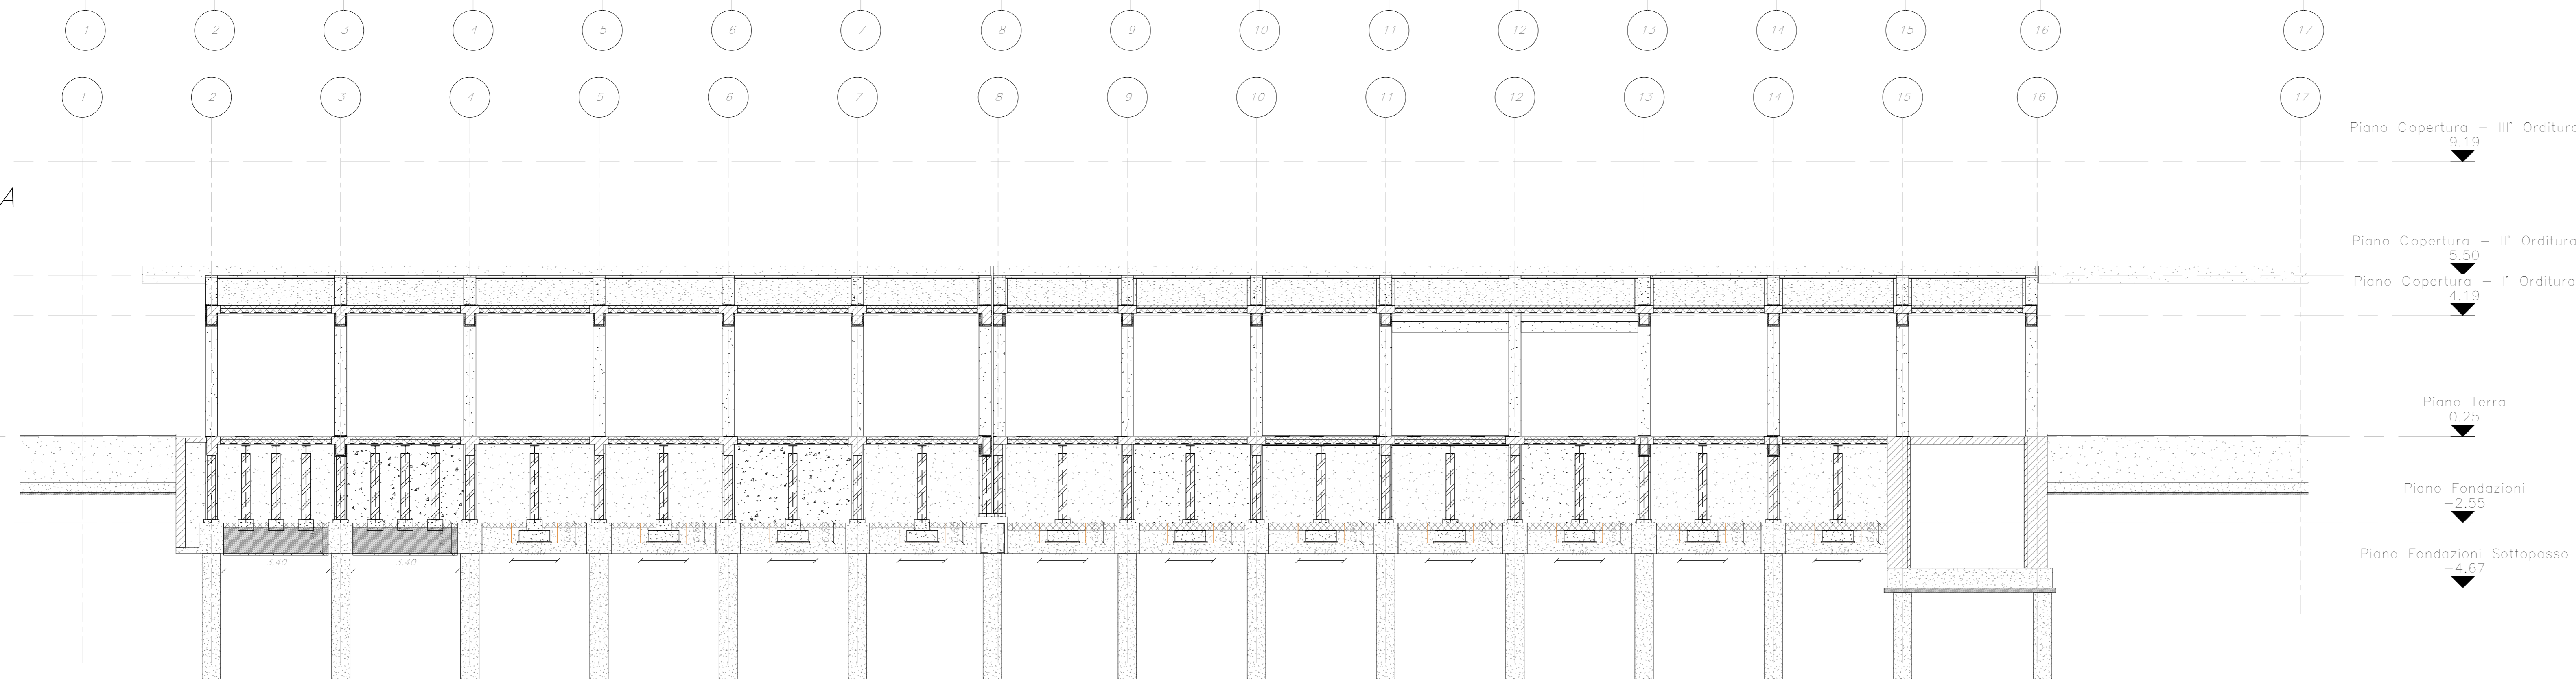

Piano Copertura - III' Orditura
9.10

Piano Copertura - II' Orditura
5.50

Piano Copertura - I' Orditura
4.10

Piano Terra
0.25

Piano Fondazioni
-2.5

Piano Fondazioni Sottoposso
-4.67

COMMITTENTE:

RFI
RETE FERROVIARIA ITALIANA
GRUPPO FERROVIE DELLO STATO ITALIANE
DIREZIONE INVESTIMENTI
DIREZIONE PROGRAMMI INVESTIMENTI
DIRETTRICE SUD - PROGETTO ADRIATICA

PROGETTAZIONE:

ITALFERR
GRUPPO FERROVIE DELLO STATO ITALIANE

DIREZIONE TECNICA
U.O. OPERE CIVILI
PROGETTO DEFINITIVO

Nuova linea Ferrandina - Matera La Martella per il collegamento di Matera con la rete ferroviaria nazionale

MIGLIORAMENTO SISMICO, FUNZIONALE, ARCHITETTONICO DEL FABBRICATO VIAGGIATORI DELLA STAZIONE DI MATERA LA MARTELLA

Pianta scavi

SCALA:
1 : 100

COMMESSA LOTTO FASE ENTE TIPO DOC. OPERA/DISCIPLINA PROGR. REV.

IA5F 02 D 09 PA FV0200 007 A

Rev.	Descrizione	Redatto	Data	Verificato	Data	Disegnato	Data	Approvato	Data	Autorizzato	Data
A	EMMISSIONE ESECUTIVA	S. G. S. G.	15/03/2024	C. S. S. S.	15/03/2024	F. G. G. G.	15/03/2024	F. G. G. G.	15/03/2024	ANGELI VITTOZZI	15/03/2024