



3

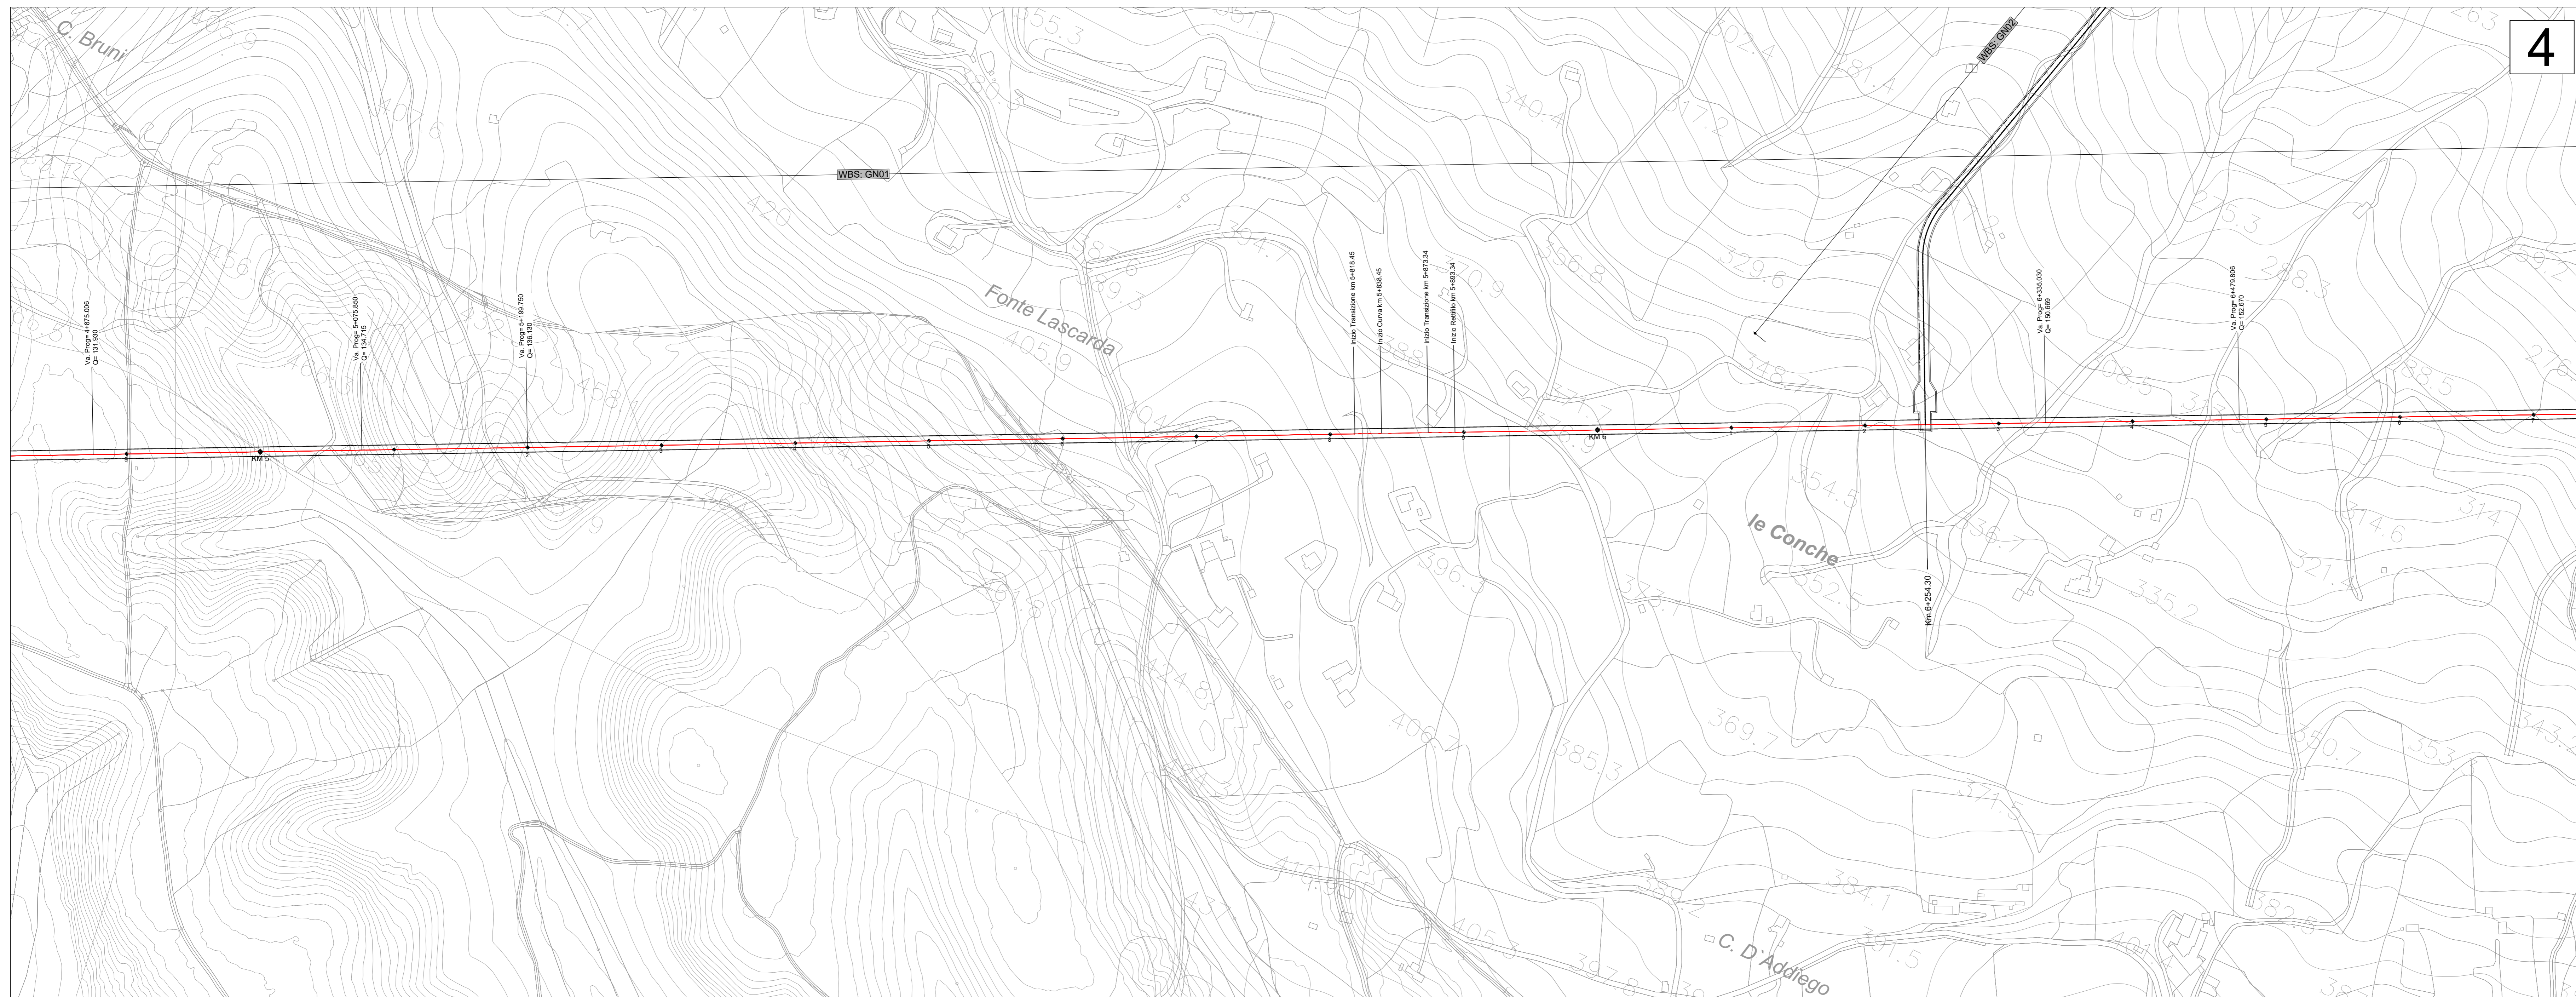

4

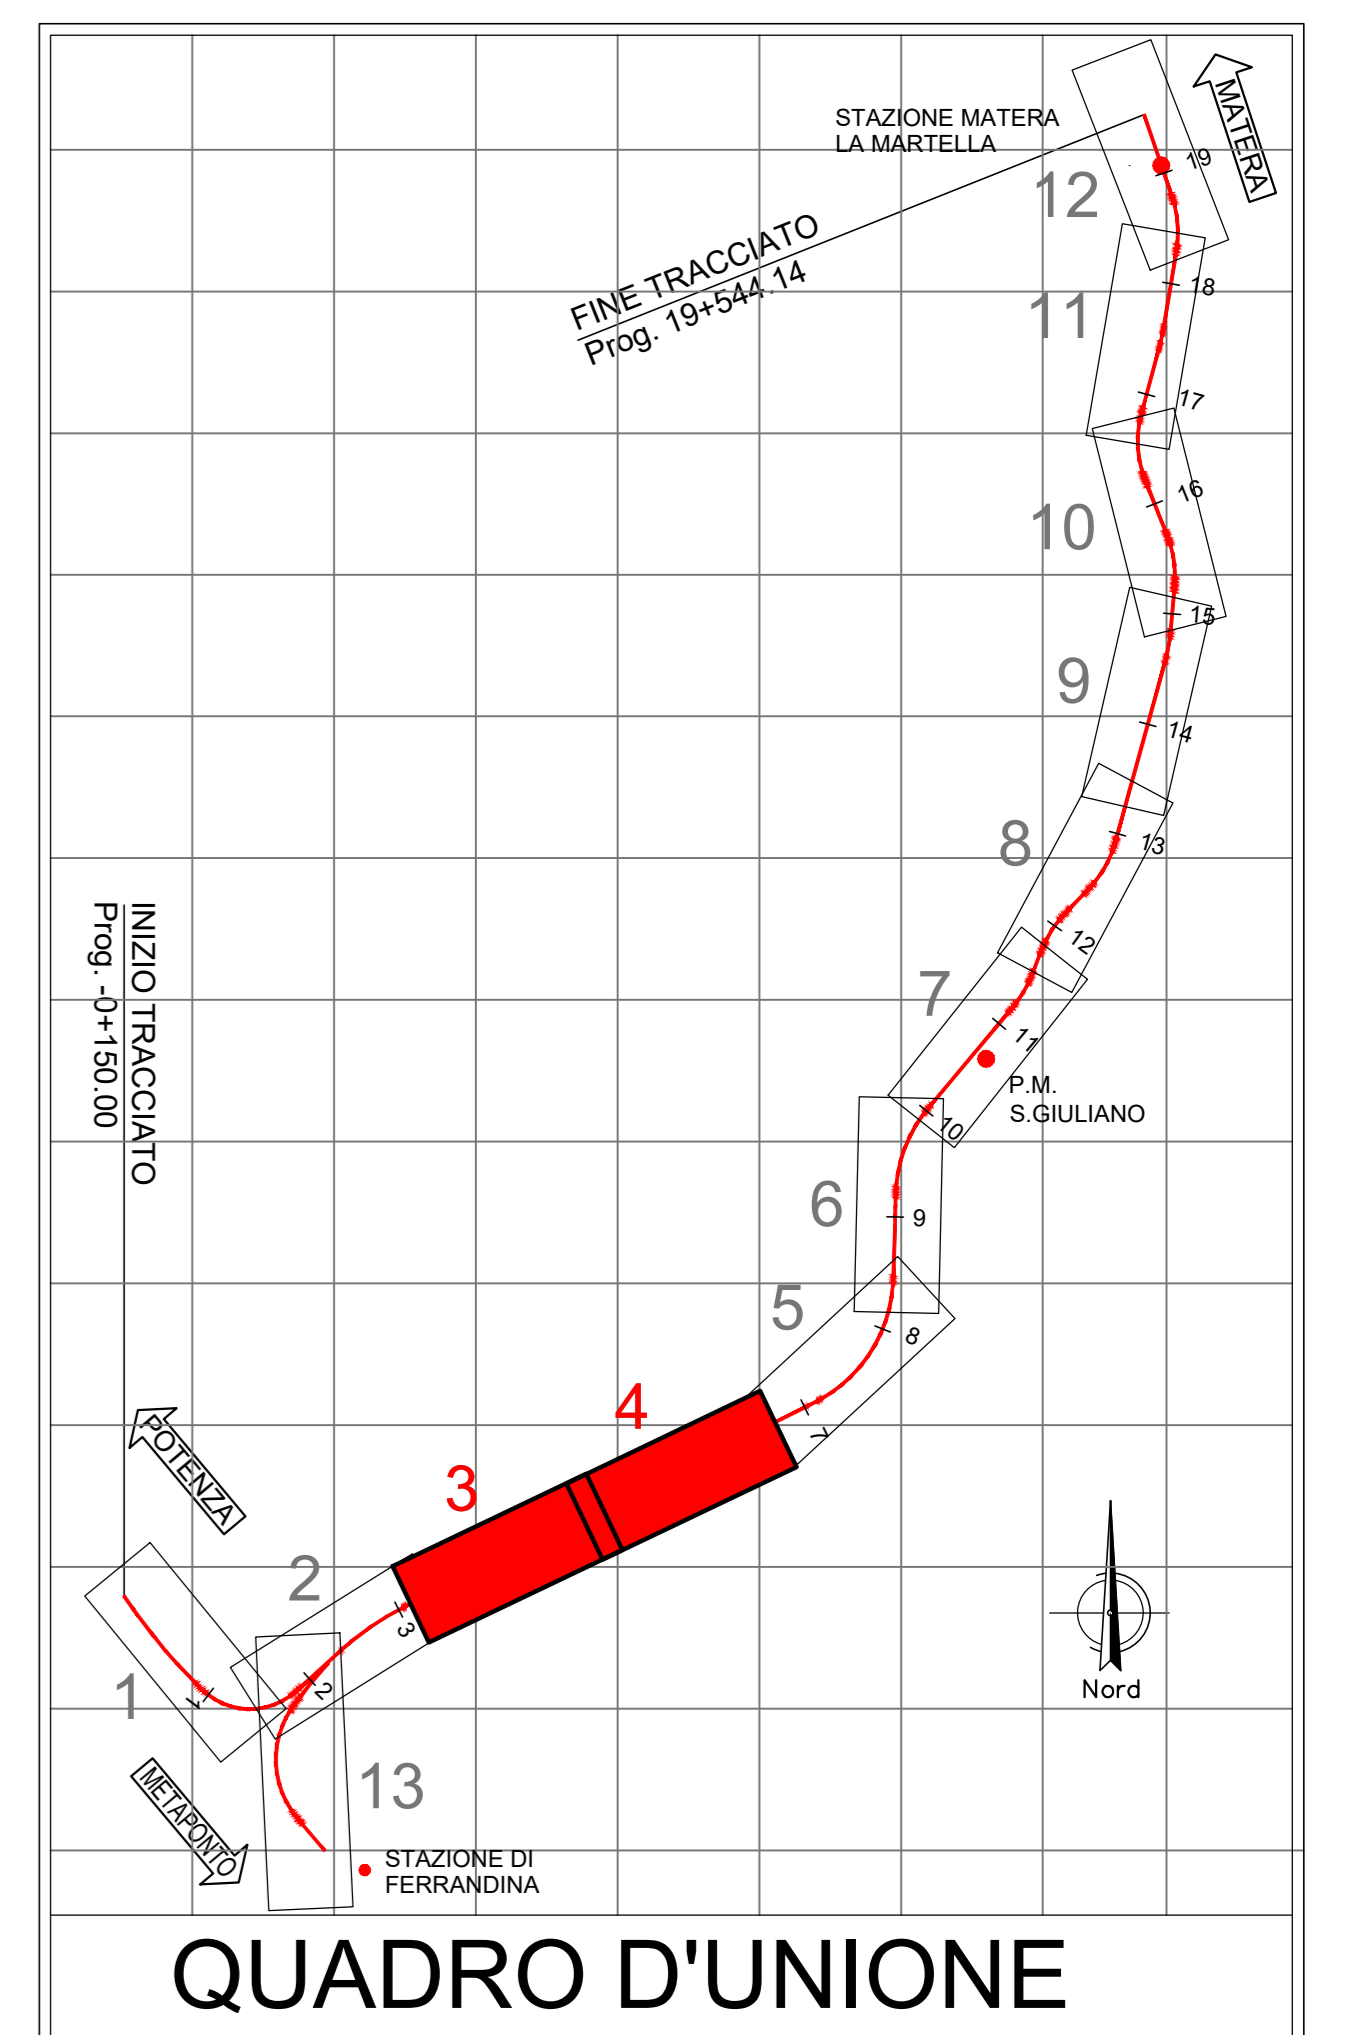

QUADRO D'UNIONE

- LEGENDA**
- Muri di sottoscampa
 - Muri di controripa
 - Fossi in terra esistenti
 - Fossi rivestiti in cls esistenti
 - Direzione scorrimento acqua
 - ⬇ Quota di scorrimento acqua
 - ⬇ Linea di displuvio
 - Drenaggio acque di piattaforma in viadotto - scarico libero
 - - - Fosso in terra nuovo
 - Fosso in cls nuovo
 - - - Tombino di progetto per attraversamento idraulico Ø1500
 - - - Tombino esistente
 - Tubo in C.A Ø1000

COMMITTENTE:

PROGETTAZIONE:

DIREZIONE TECNICA
U.O. INFRASTRUTTURE SUD

PROGETTO DEFINITIVO

Nuova linea Ferrandina – Matera La Martella per il collegamento di Matera con la rete ferroviaria nazionale

NUOVA LINEA FERRANDINA - MATERA LA MARTELLA

IDRAULICA DI PIATTAFORMA
 Drenaggio di Piattaforma

Planimetria di drenaggio piattaforma ferroviaria Ramo A - Tav. 2 di 6

SCALA: 1:2000

COMMESSA	LOTTO	FASE	ENTE	TIPO DOC.	OPERA/DISCIPLINA	PROGR.	REV.
IA5F	01	D	78	P6	ID0002	002	A

Rev.	Descrizione	Redatto	Data	Verificato	Data	Approvato	Data	Autorizzato Data
A	Emissione	Scorta	31.07.2019	Scorta	31.07.2019	Scorta	Luglio 2019	Scorta

n. Etab.: _____