


PLAMETRIA DI DRENAGGIO PIAZZALE DI STAZIONE
Scala 1:1000

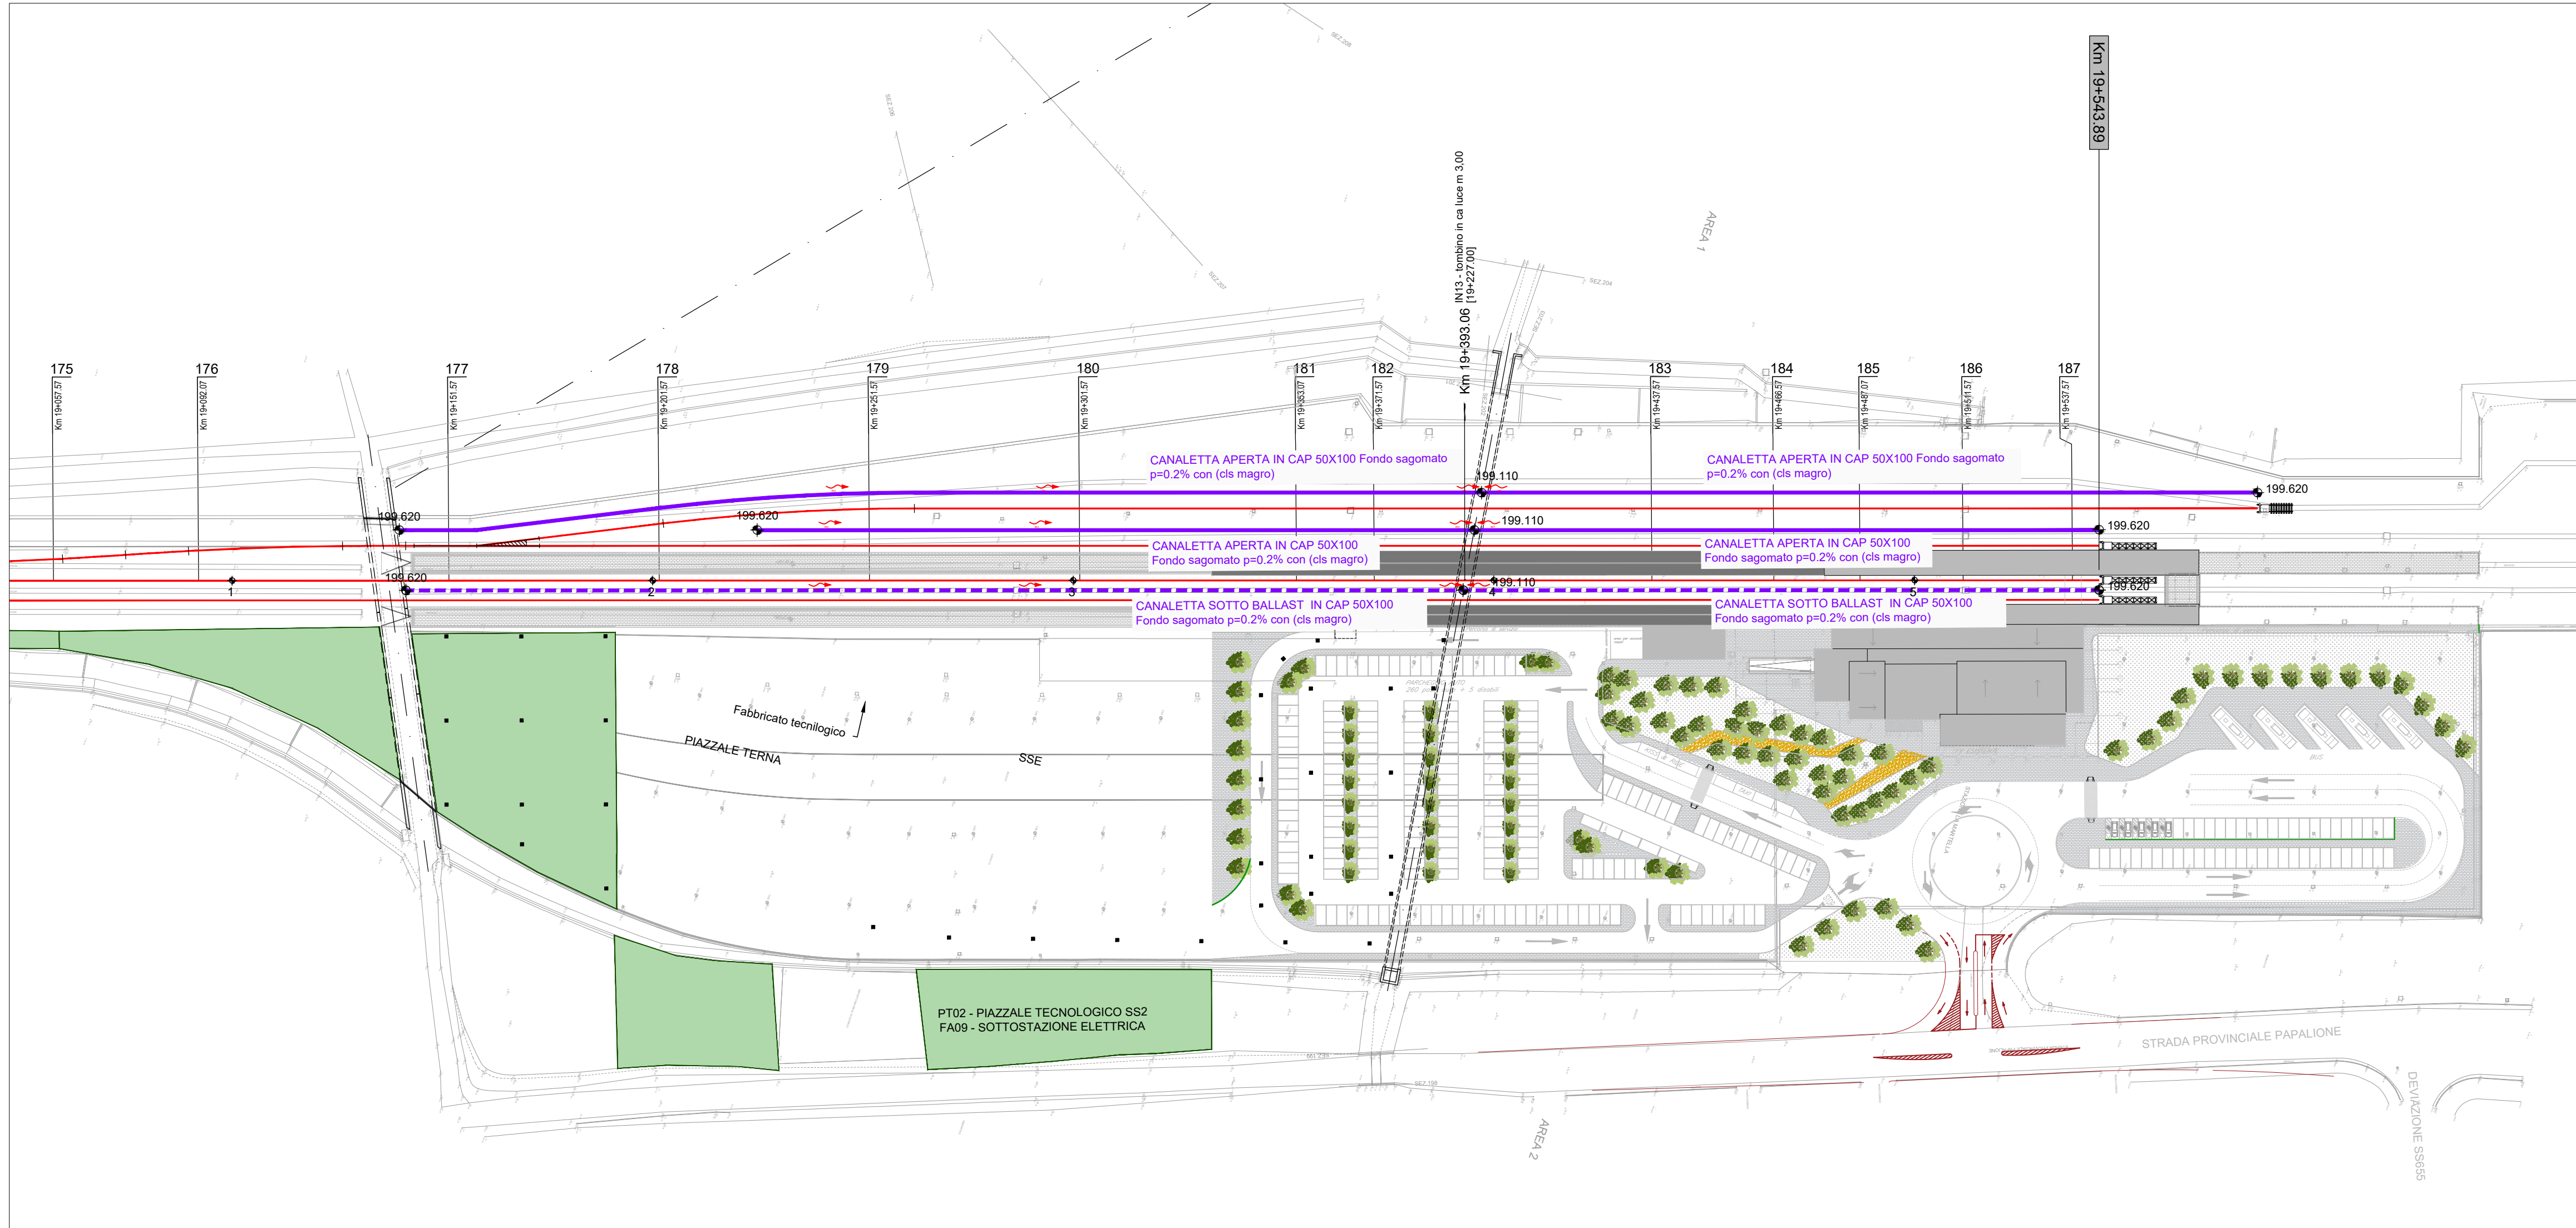

COMMITTENTE:



PROGETTAZIONE:



DIREZIONE TECNICA
U.O. INFRASTRUTTURE SUD

PROGETTO DEFINITIVO
Nuova linea Ferrandina – Matera La Martella per il collegamento di
Matera con la rete ferroviaria nazionale

NUOVA LINEA FERRANDINA - MATERA LA MARTELLA
IDRAULICA DI PIATTAFORMA

Planimetria di drenaggio Stazione La Martella - FV02

SCALA:
1:1000

| COMMESSA | LOTTO | FASE | ENTE | TIPO DOC. | OPERA/DISCIPLINA | PROGR. | REV. |
|----------|-------|------|------|-----------|------------------|--------|------|
| IA5F | 01 | D | 78 | P7 | ID0002 | 007 | A |

| Rev. | Descrizione | Redatto | Data | Verificato | Data | Approvato | Data | Autorizzato Data |
|------|-------------|---------------|-------------|--------------|-------------|------------|-------------|---------------------------|
| A | Emissione | E. Bartolucci | Luglio 2019 | G. De Cianni | Luglio 2019 | F. GERNONE | Luglio 2019 | D. TIBERTI Luglio 2019 |
| | | | | | | | | |
| | | | | | | | | |
| | | | | | | | | |

n. Elab.: