




SEZIONE 1-1
scala 1:200

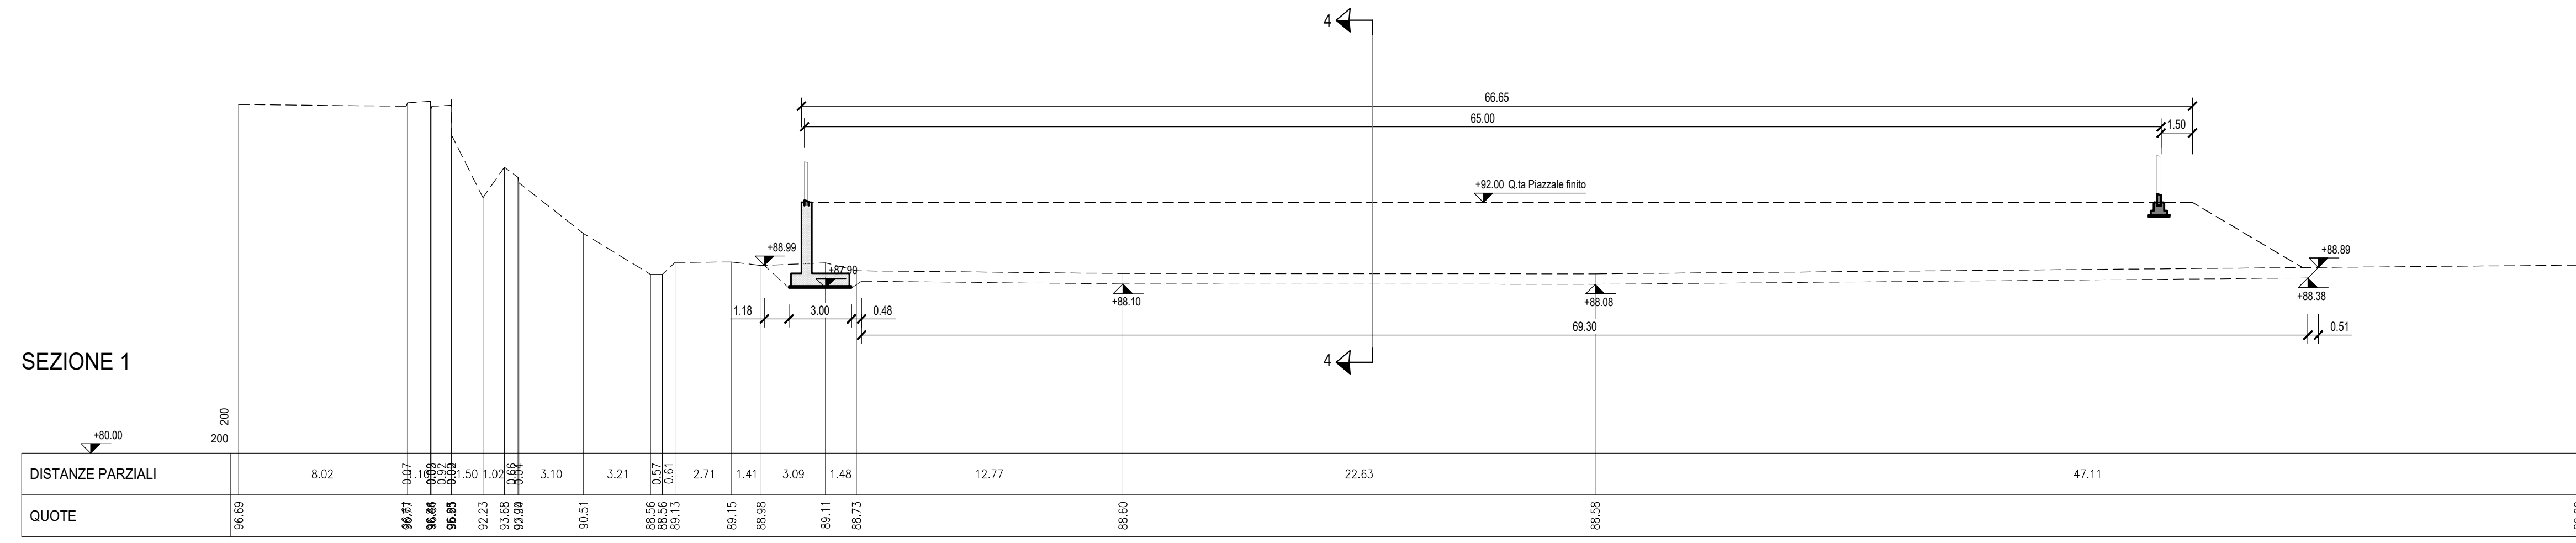


SEZIONE 2-2
scala 1:200

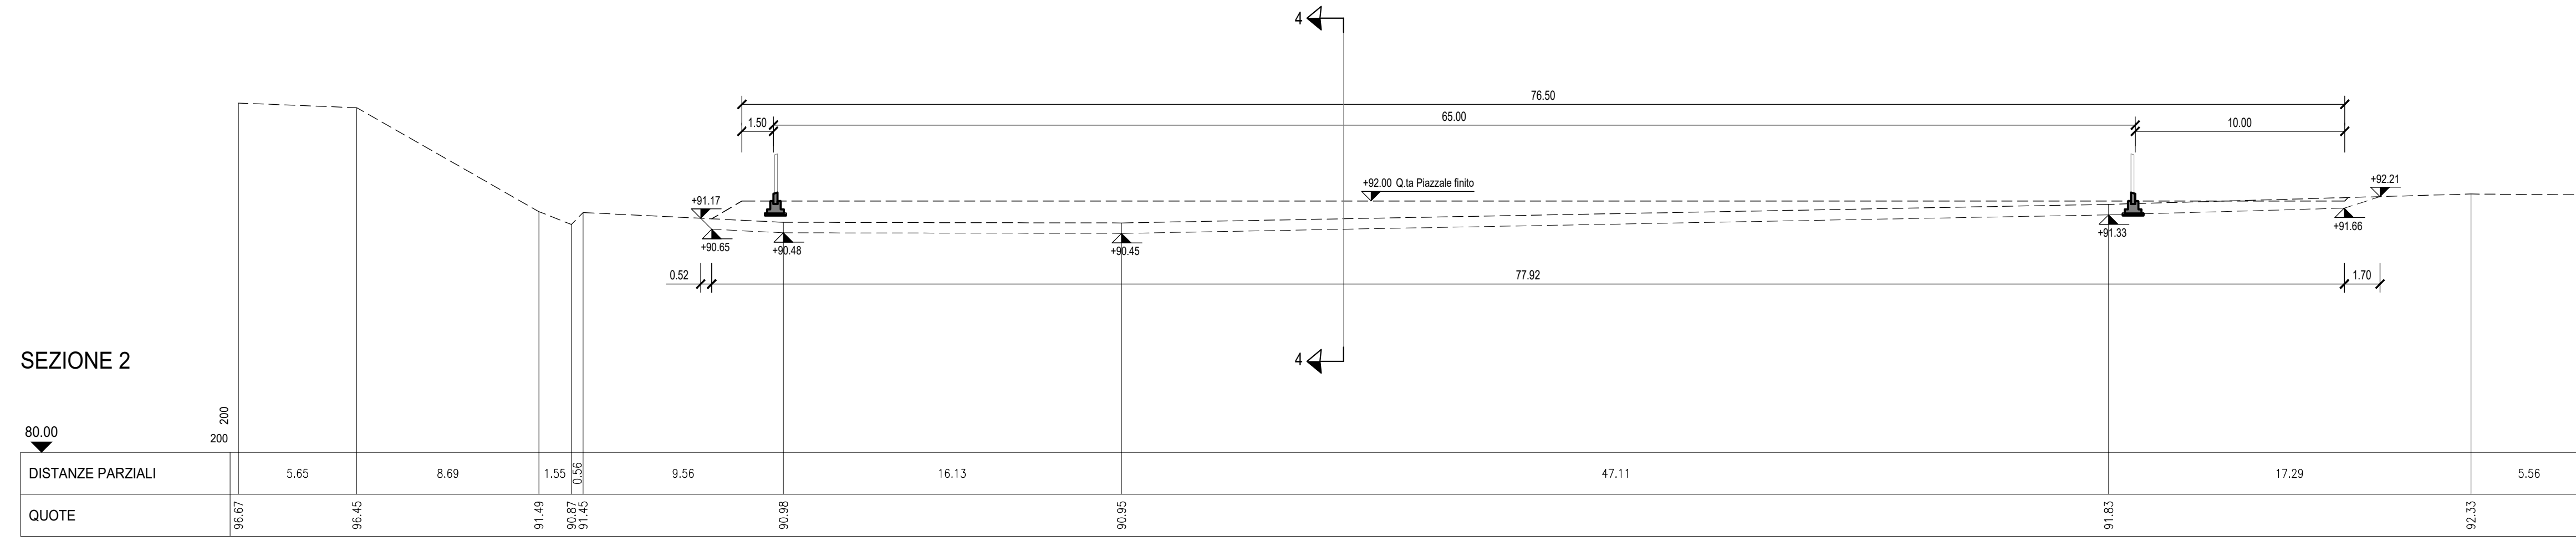



SEZIONE 3-3
scala 1:200

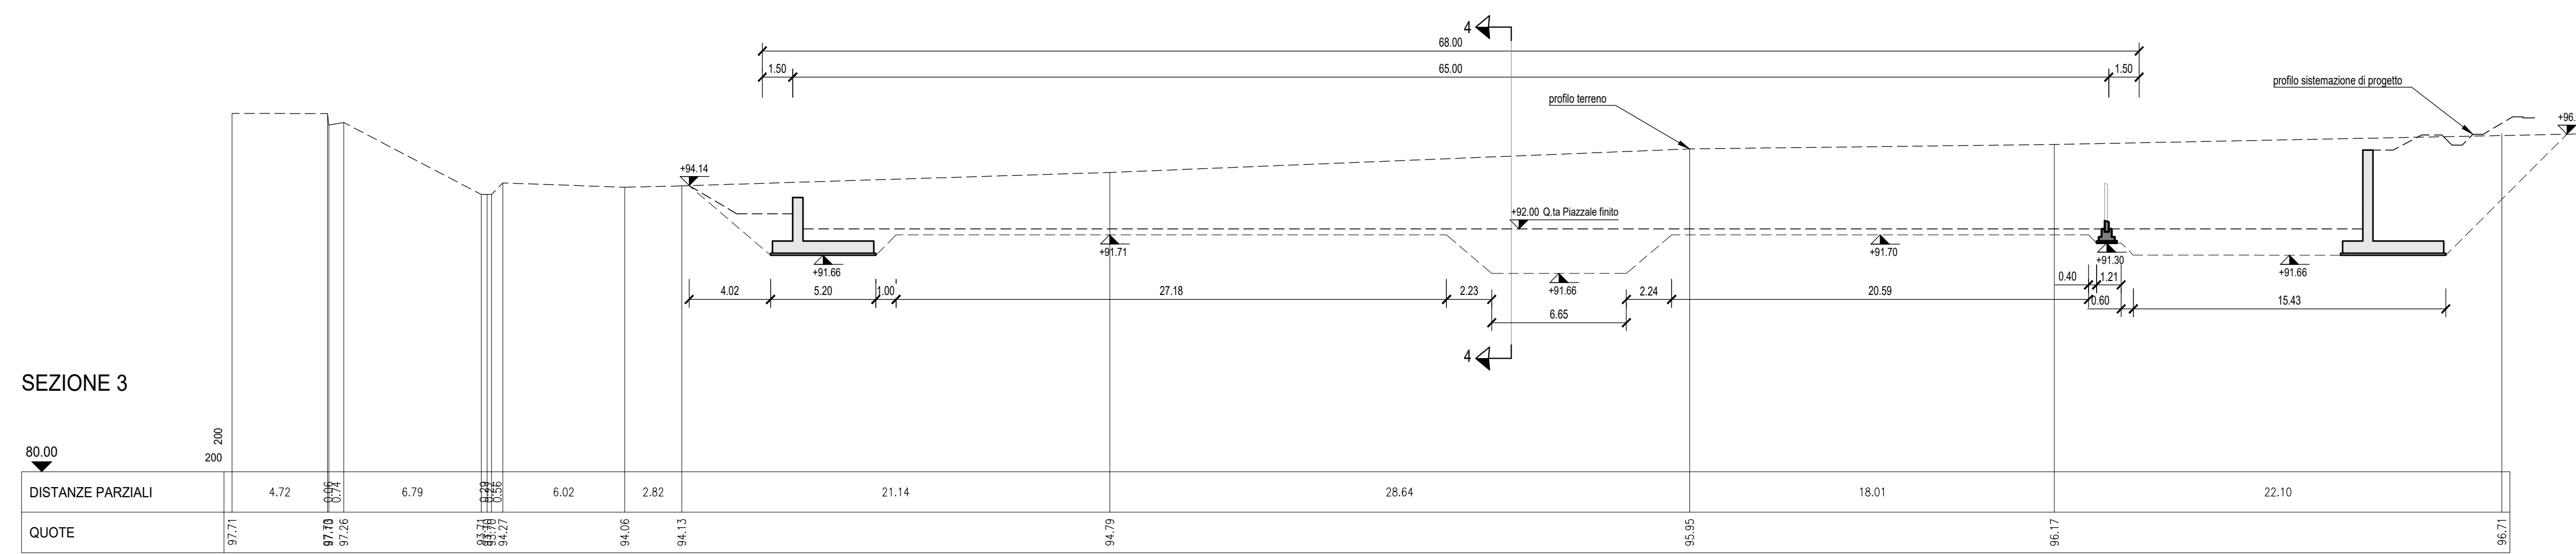

SEZIONE LONGITUDINALE 4-4
scala 1:200

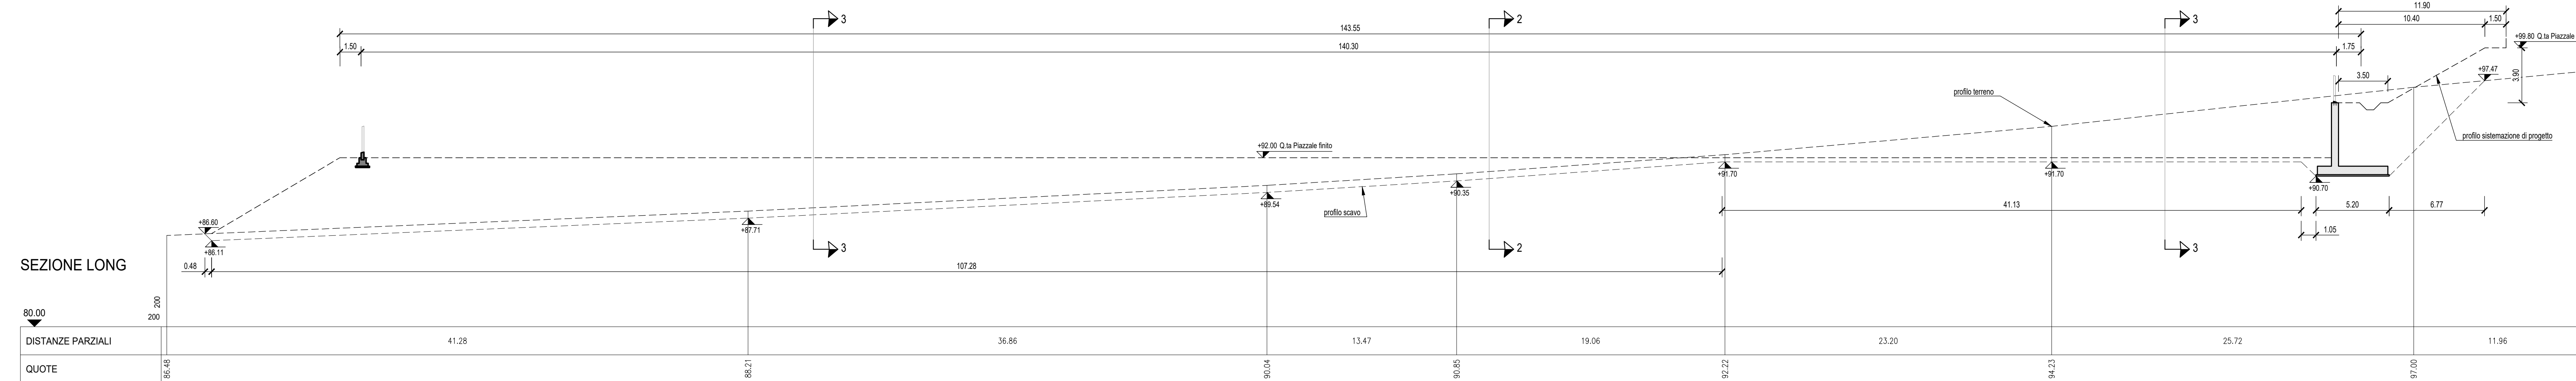

PLANIMETRIA DI INQUADRAMENTO
scala 1:500

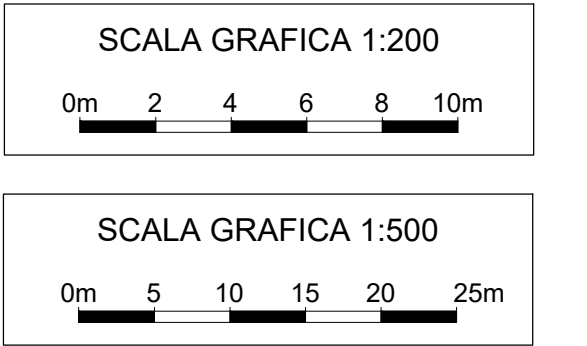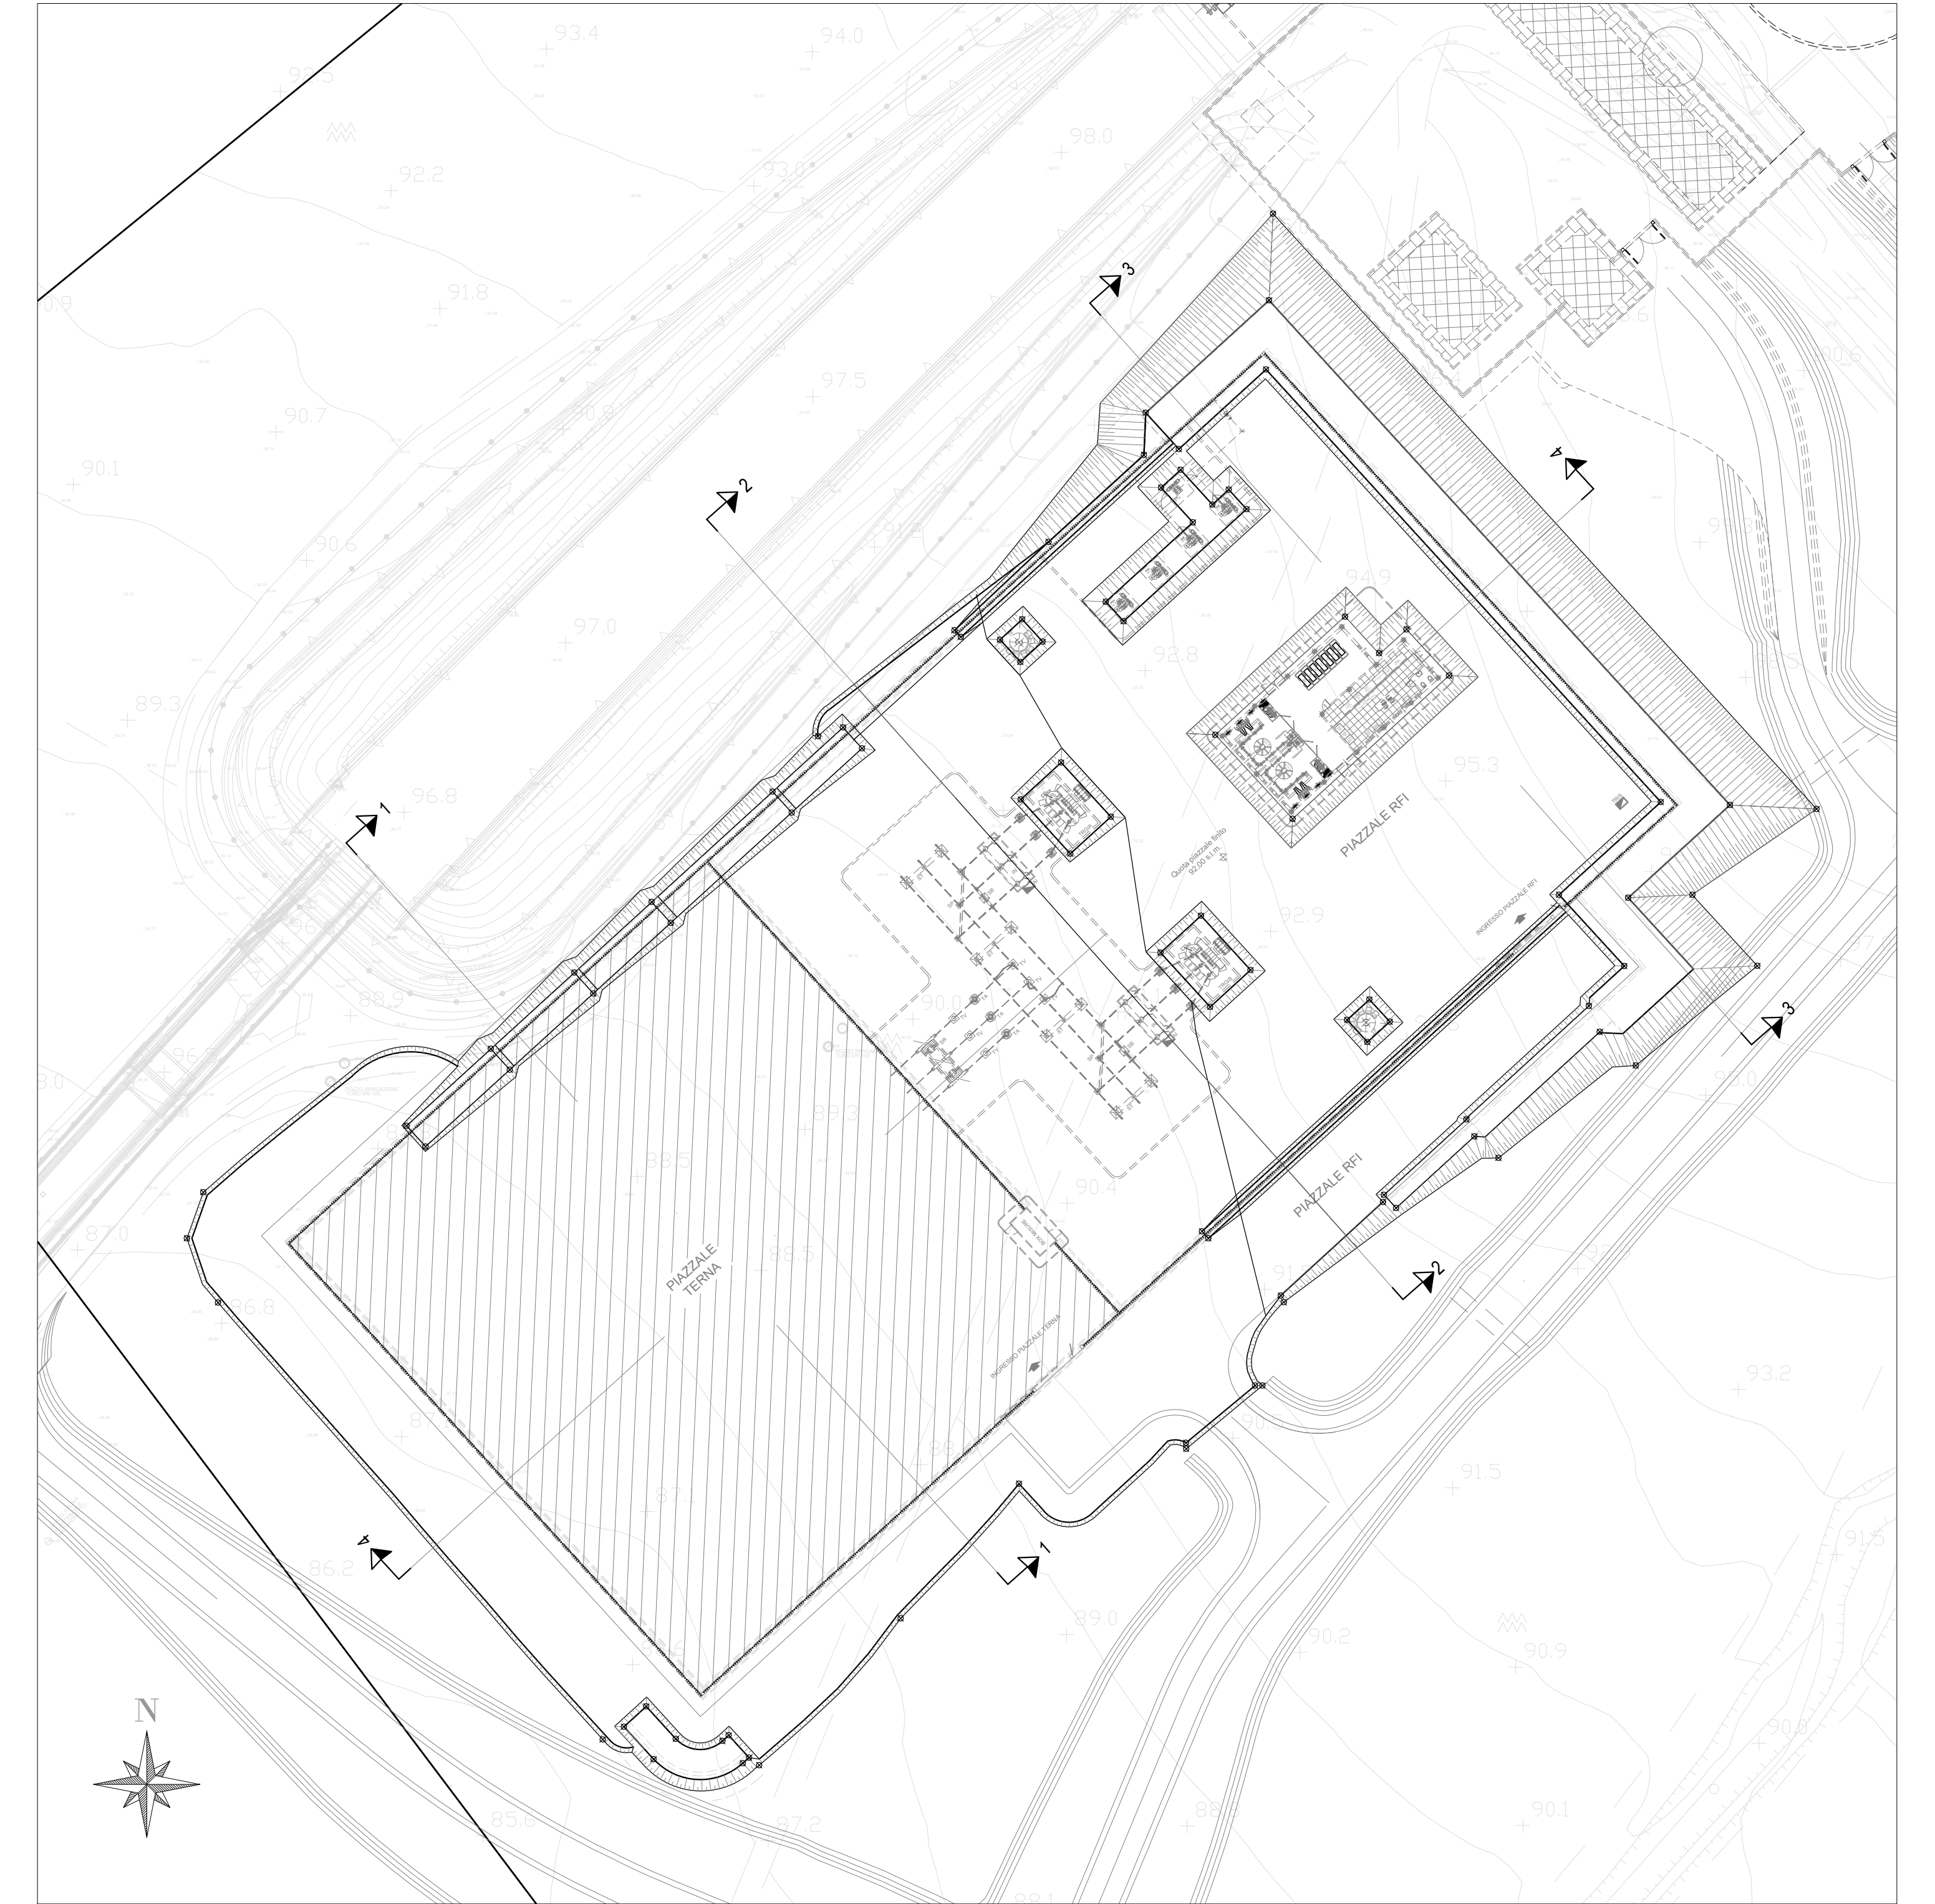

COMMITTENTE:
RFI
RETI FERROVIARIE ITALIANE
GRUPPO FERROVIE DELLO STATO ITALIANE
DIREZIONE INVESTIMENTI
DIREZIONE PROGRAMMI INVESTIMENTI
DIRETTRICE SUD - PROGETTO ADRIATICA

PROGETTAZIONE:
ITALFERR
GRUPPO FERROVIE DELLO STATO ITALIANE

DIREZIONE TECNICA
U.O. TECNOLOGIE SUD

PROGETTO DEFINITIVO

Nuova linea Ferrandina - Matera La Martella per il collegamento di Matera con la rete ferroviaria nazionale

SSE FERRANDINA
PIAZZALE
SEZIONI SCAVI 1-2

Rev.	Descrizione	Redatto	Verificato	Data	Approvato	Data	Autorizzato Data
A	Emersione Definitiva	[Firma]	[Firma]	07/01/18	[Firma]	07/02/18	07/02/18

File: IASF01D67WZPT0100001A - SSE FERRANDINA SEZIONI SCAVI 1-2.DWG n. Elab.: