



PROFILO LONG. MURO A

scala 1:100

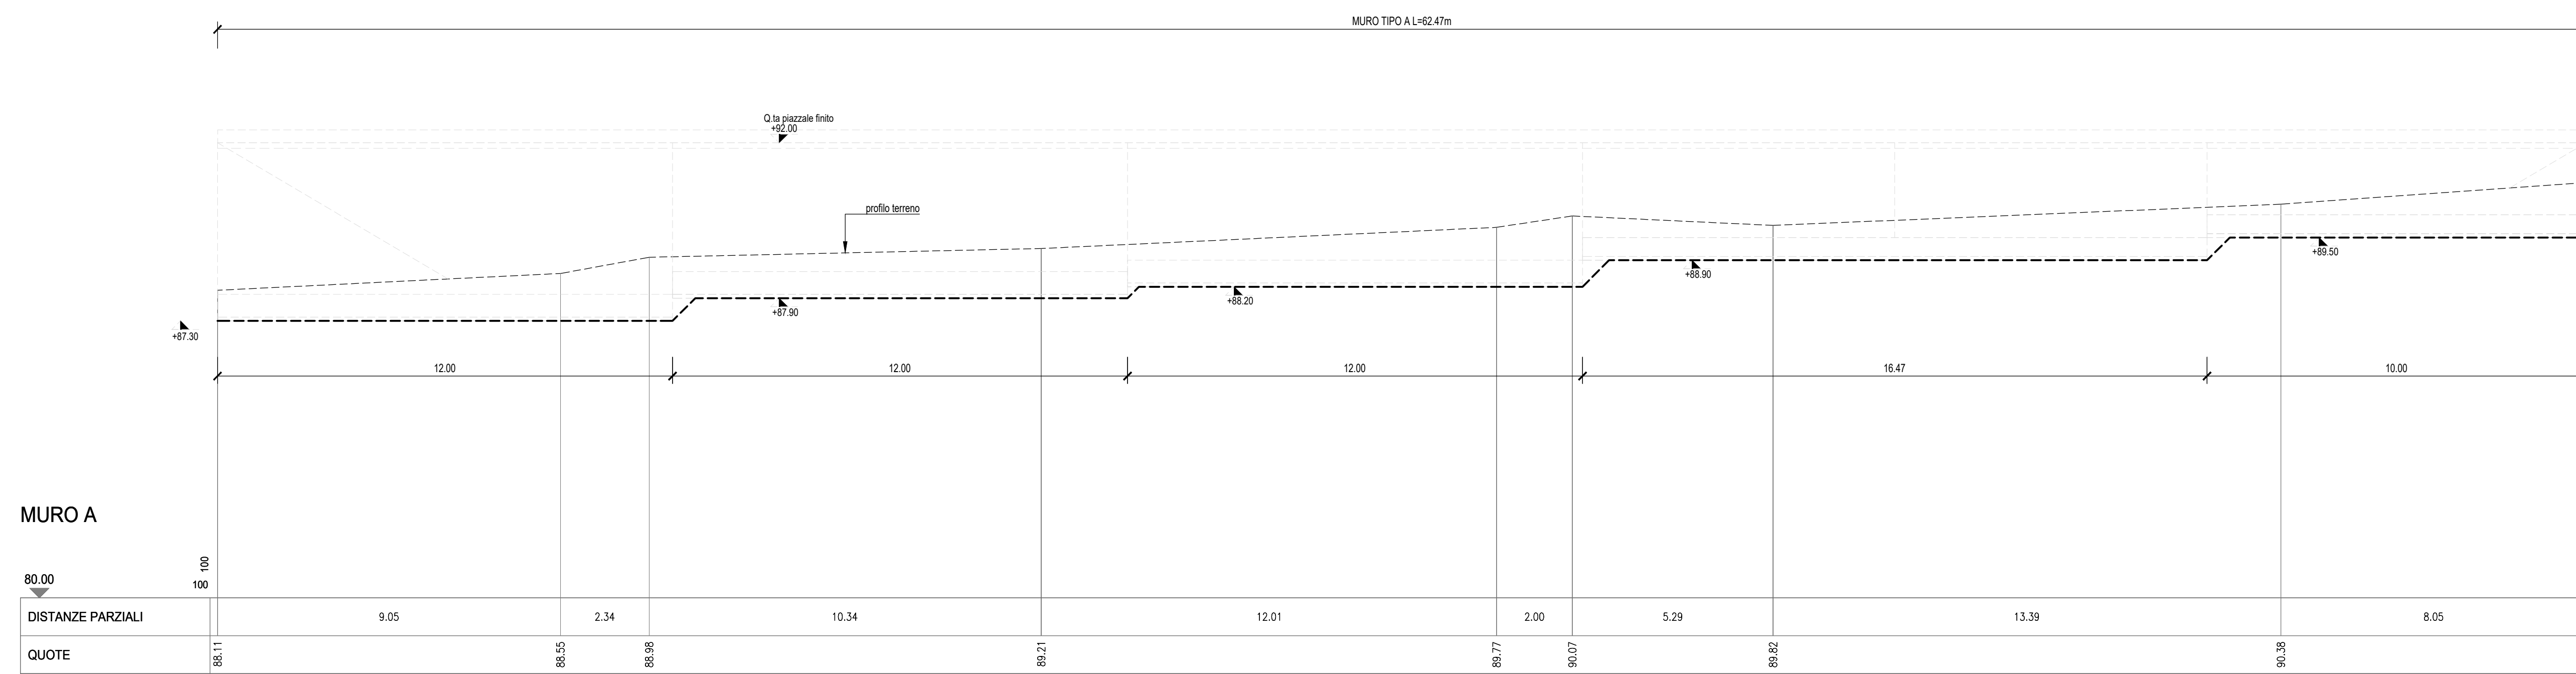


PROFILO LONG. MURO C

scala 1:100

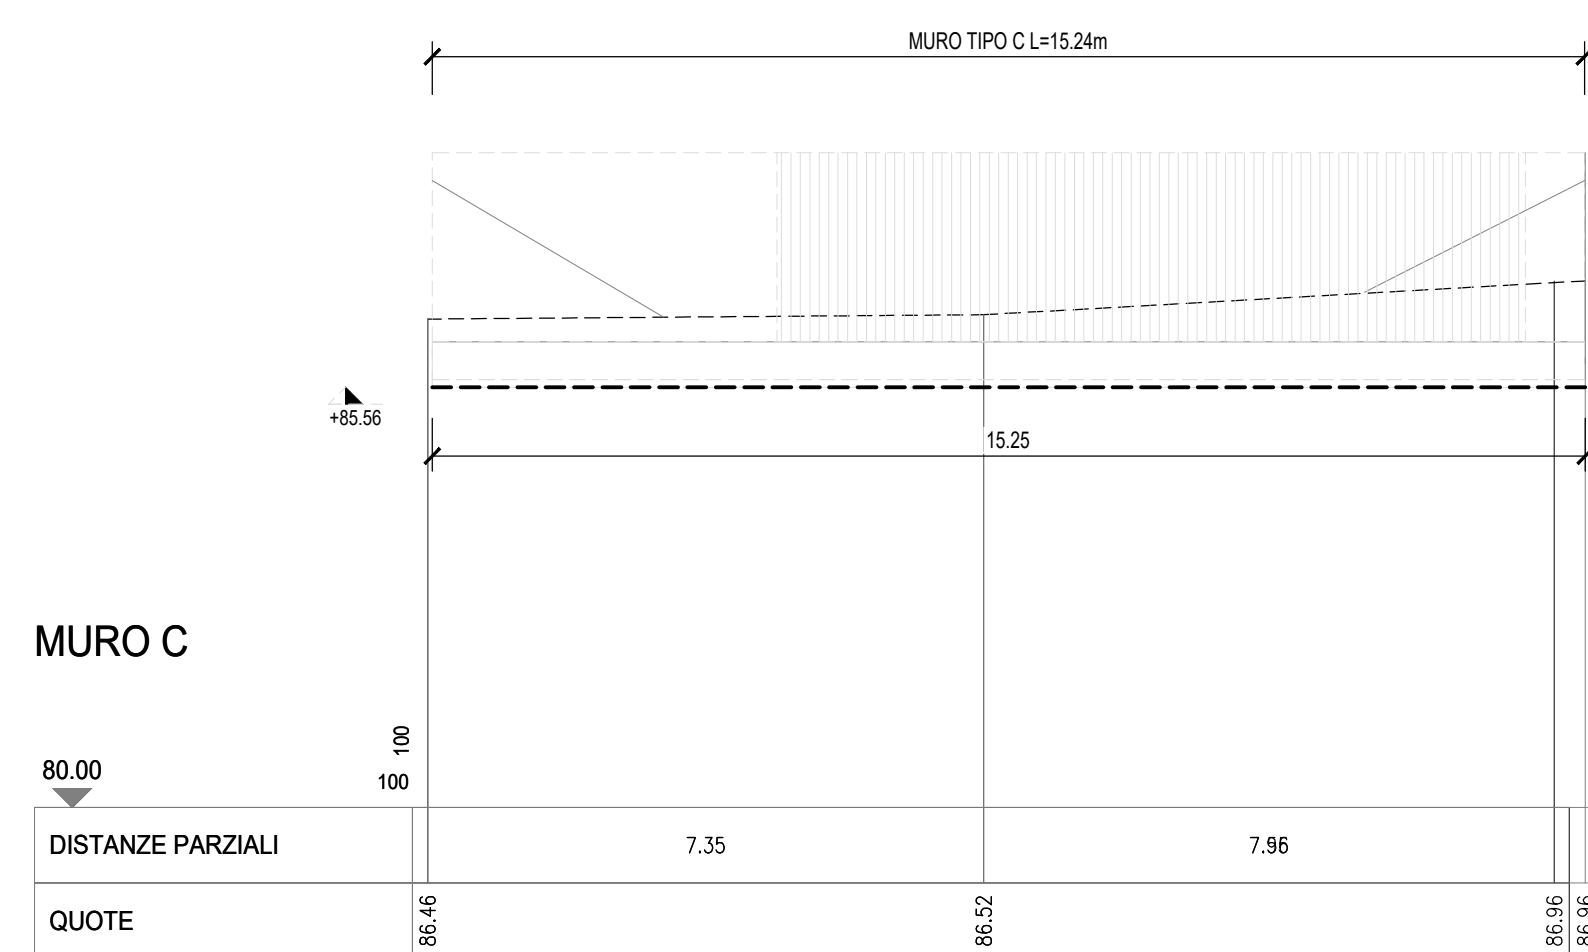


PROFILO LONG. MURO B - TRATTO 1

scala 1:100

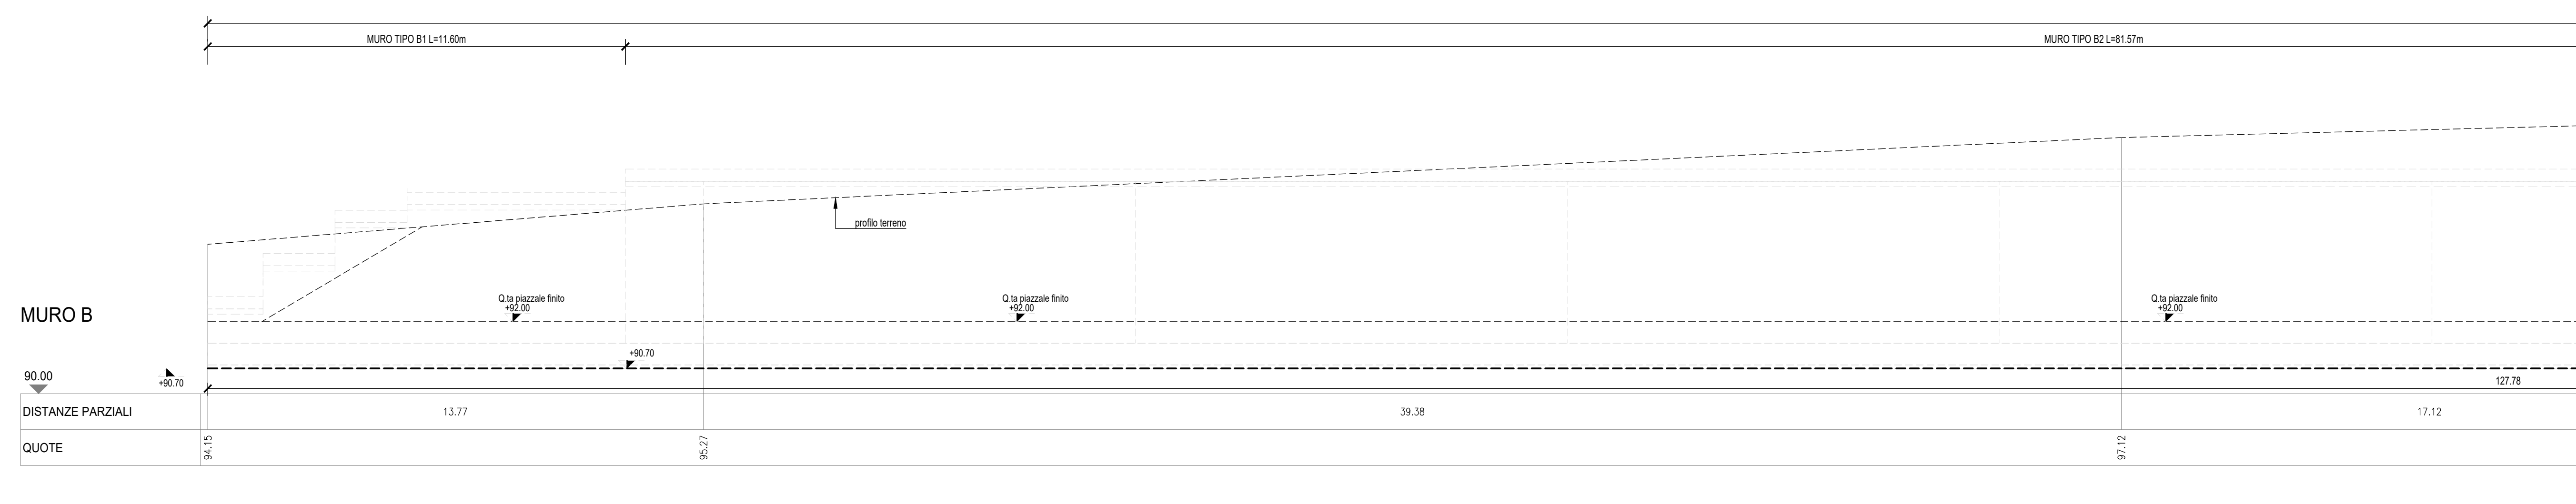


PROFILO LONG. MURO B - TRATTO 2

scala 1:100

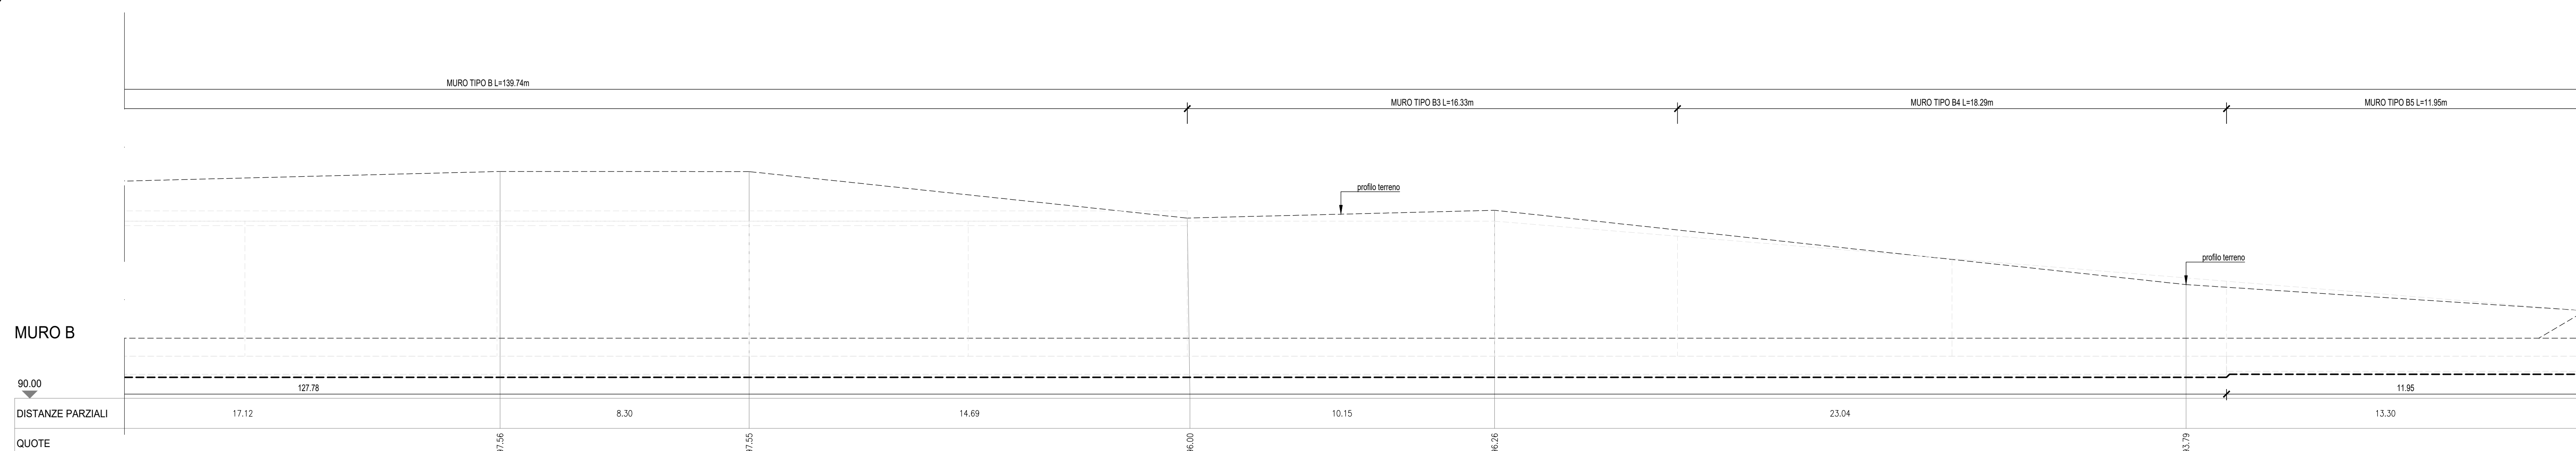

PLANIMETRIA DI INQUADRAMENTO

scala 1:500

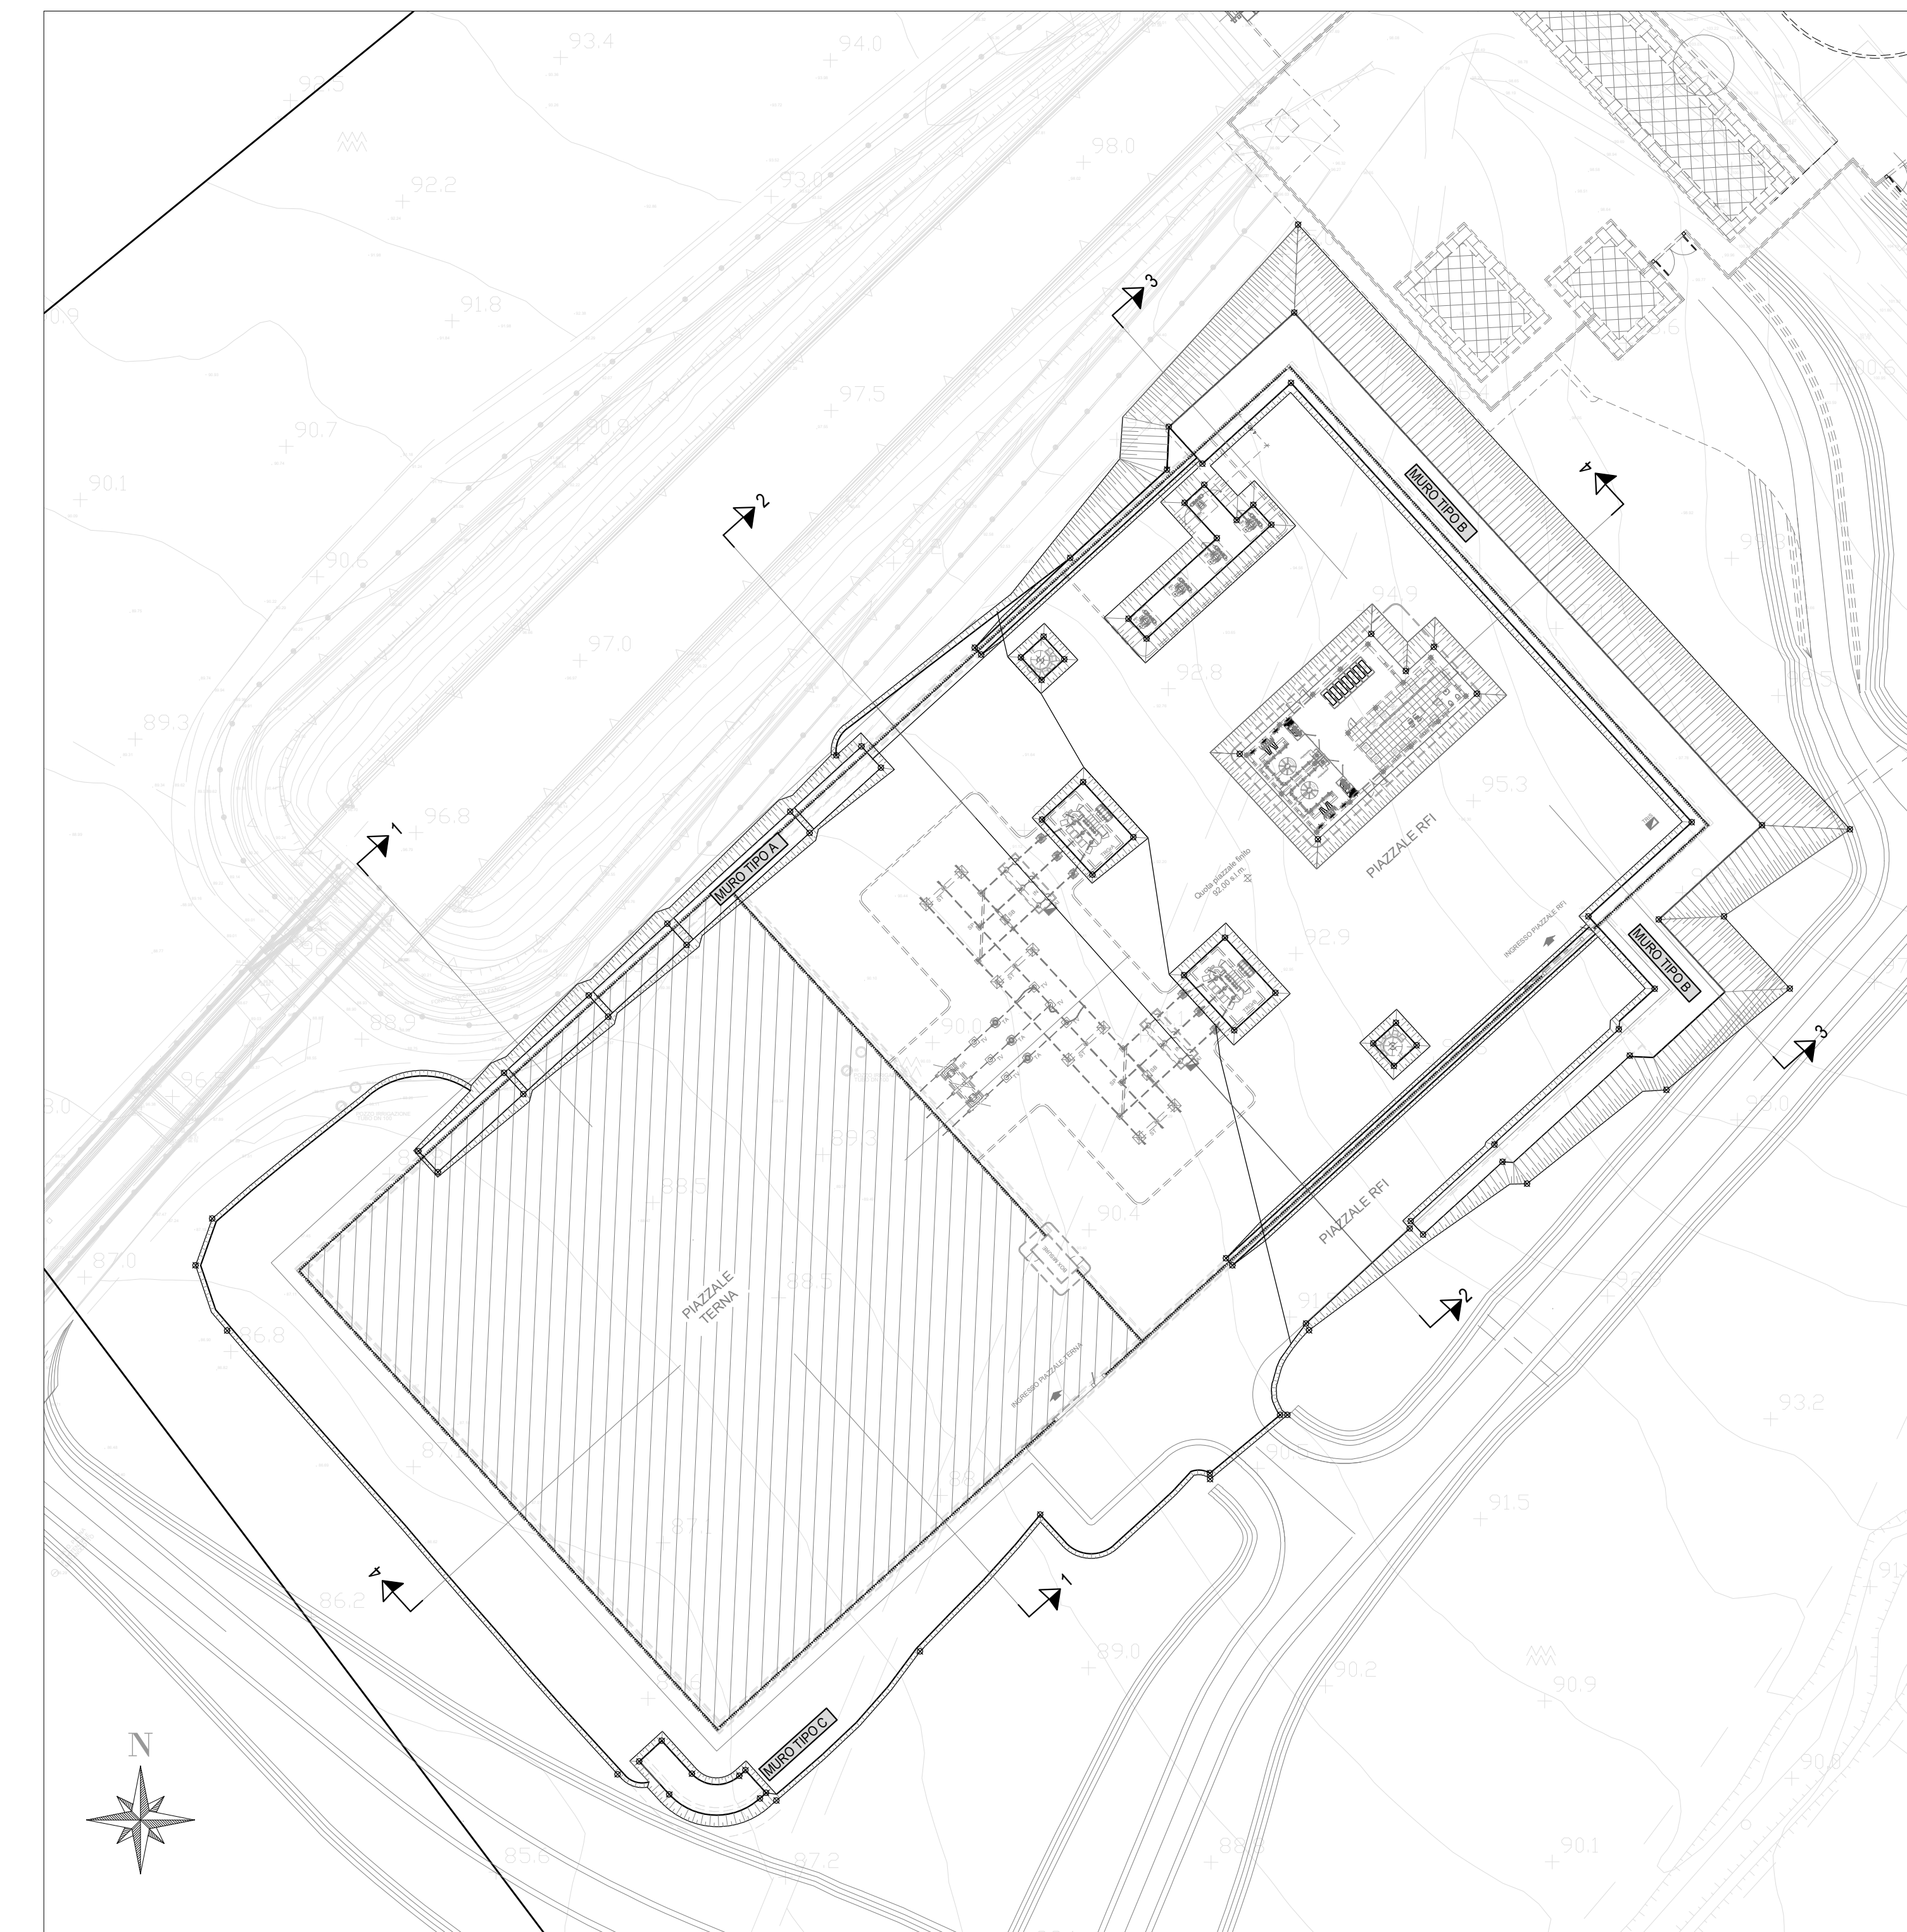

COMMITTENTE:
RFI
 RETE FERROVIARIA ITALIANA
 GRUPPO FERROVIE DELLO STATO ITALIANE
 DIREZIONE INVESTIMENTI
 DIREZIONE PROGRAMMI INVESTIMENTI
 DIRETTRICE SUD - PROGETTO ADRIATICA

PROGETTAZIONE:
ITALFERR
 GRUPPO FERROVIE DELLO STATO ITALIANE

DIREZIONE TECNICA
 U.O. TECNOLOGIE SUD

PROGETTO DEFINITIVO

Nuova linea Ferrandina - Matera La Martella per il collegamento di Matera con la rete ferroviaria nazionale

SSE FERRANDINA
 PIAZZALE
 SEZIONI SCAVI 2/2

SCALA:
 1:100

COMMESSA	LOTTO	FASE	ENTE	TIPO DOC.	OPERA/DISCIPLINA	PROGR.	REV.
IASF	01	D	67	WZ	PT0100	002	A

Rev.	Descrizione	Redatto	Data	Verificato	Data	Approvato	Data	Autorizzato Data
A	Emersione Definitiva	[Firma]	07/01/18	[Firma]	07/01/18	[Firma]	07/01/18	

File: IASF01D67WZPT0100002A - SSE FERRANDINA SEZIONI SCAVI 2-2.DWG n. Elab.: