

COMMITTENTE:



DIREZIONE INVESTIMENTI  
DIREZIONE PROGRAMMI INVESTIMENTI  
DIRETTRICE SUD - PROGETTO ADRIATICA

PROGETTAZIONE:



**DIREZIONE TECNICA**  
**U.O. TECNOLOGIE SUD**

**PROGETTO DEFINITIVO**

Nuova linea Ferrandina - Matera La Martella per il collegamento di  
Matera con la rete ferroviaria nazionale

IMPIANTI DI TRAZIONE ELETTRICA  
GENERALE  
SEZIONI SIGNIFICATIVE TE (2 DI 3)

SCALA:

1:50

COMMESSA LOTTO FASE ENTE TIPO DOC. OPERA/DISCIPLINA Progr. REV.

IA5F 01 D 67 WB LC0000 002 A


Rev.	Descrizione	Redatto	Data	Verificato	Data	Approvato	Data	Autorizzato Data
A	Emissione Definitiva	V. Gentili <i>V. Gentili</i>	07/2019	L. Surace <i>L. Surace</i>	07/2019	F. Gemone <i>F. Gemone</i>	07/2019	A. Presta 07/2019




File: IA5F02D67WBLC0000002A SEZIONI TE 2\_3.DWG

n. Elab.:

SEZIONE TIPO  
GALLERIA NATURALE - CANNA SEMPLICE BINARIO

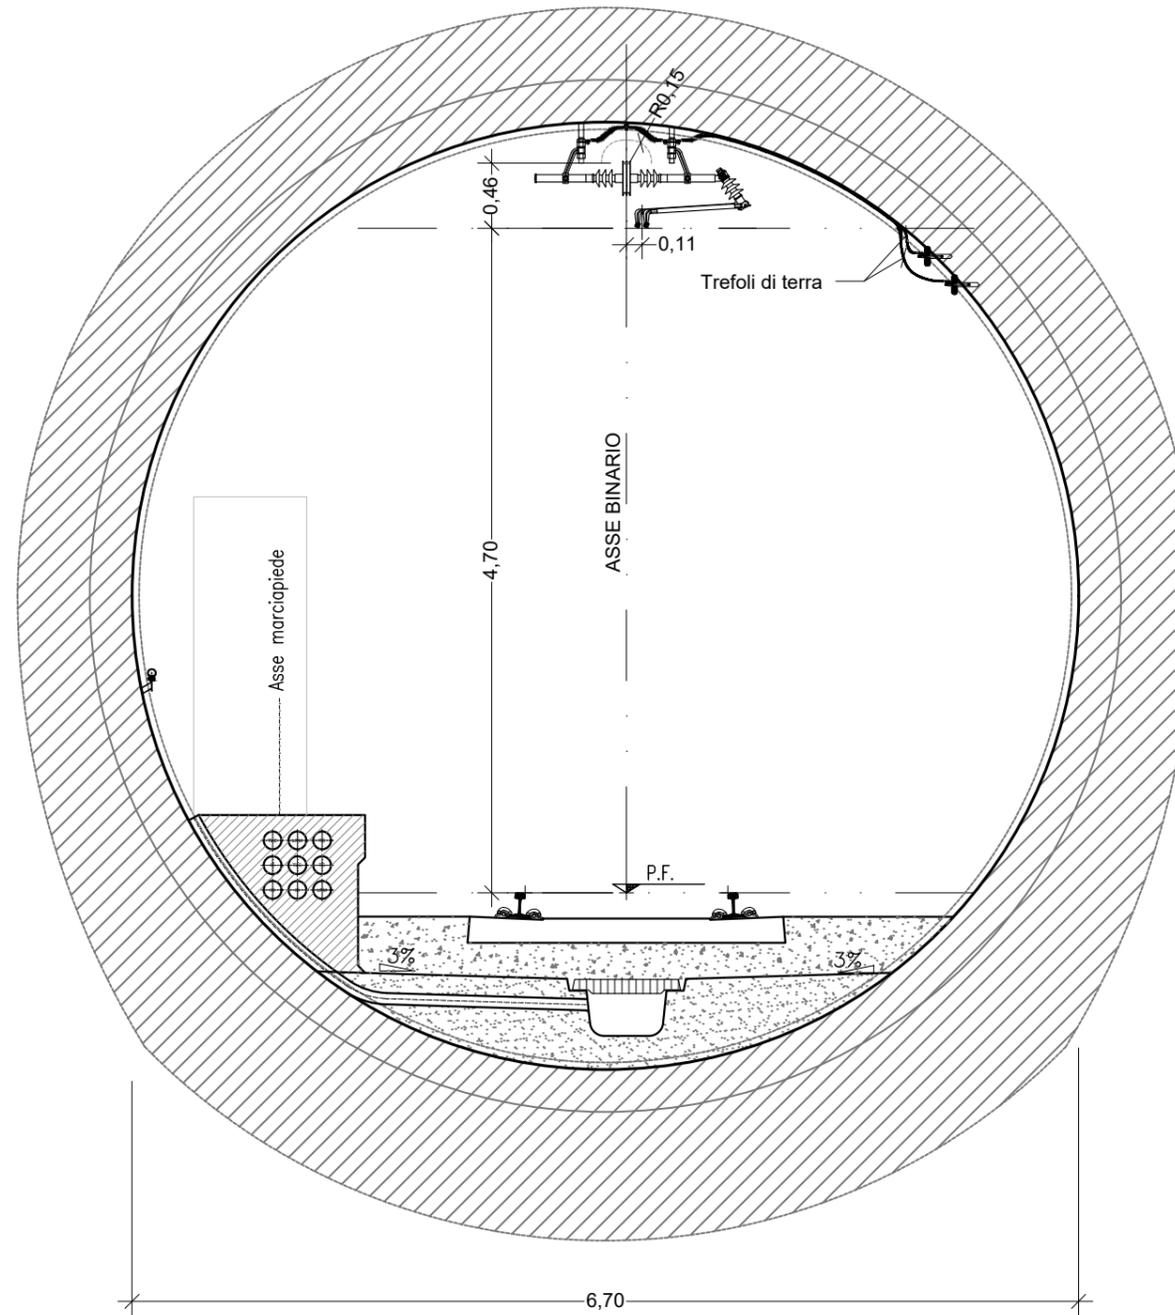

SEZIONE TIPO  
GALLERIA ARTIFICIALE

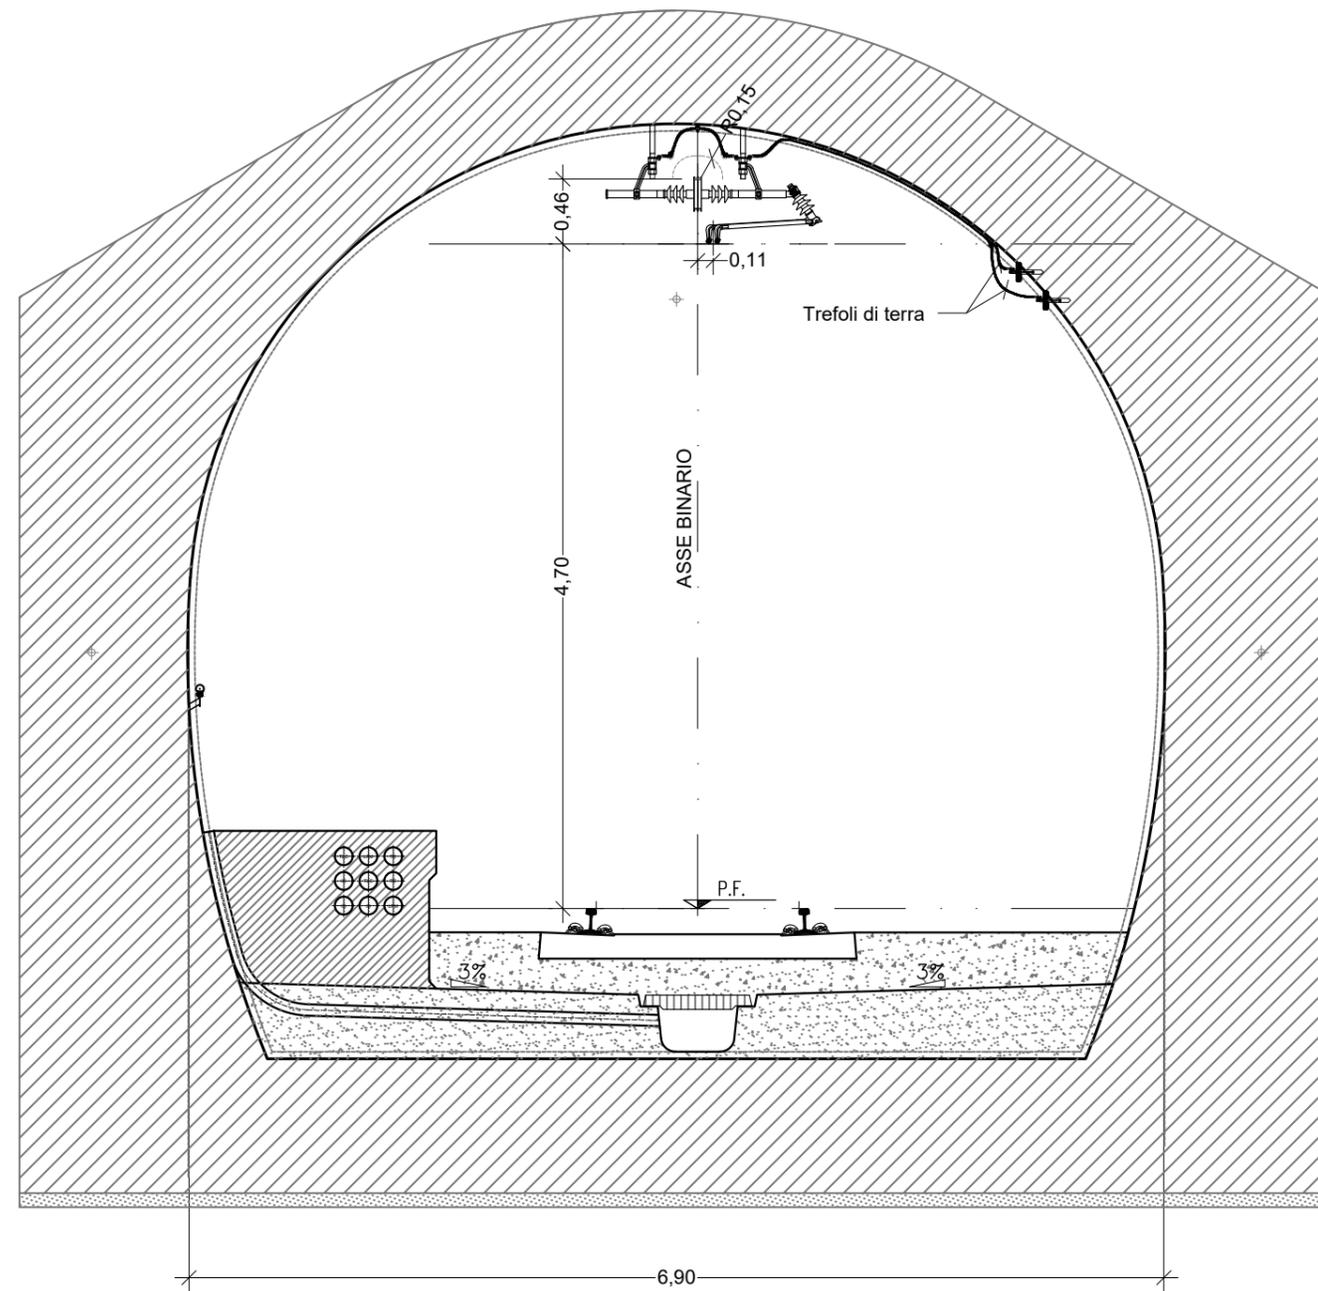

SEZIONE TIPO  
GALLERIA NATURALE - CANNA DOPPIO BINARIO

