TIPOLOGICO UDS 1 LOCALE PROTETTO

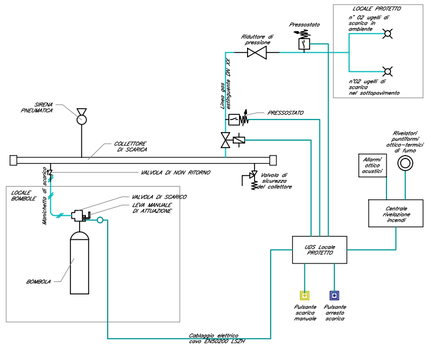

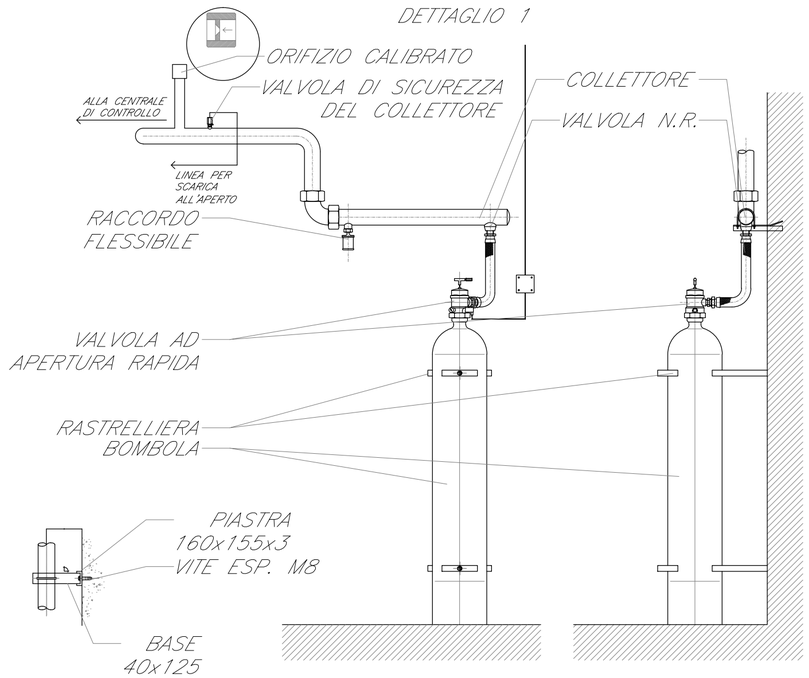

TIPOLOGICO UDS LOCALE PROTETTO

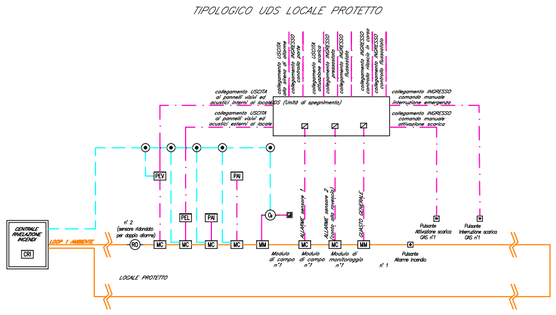

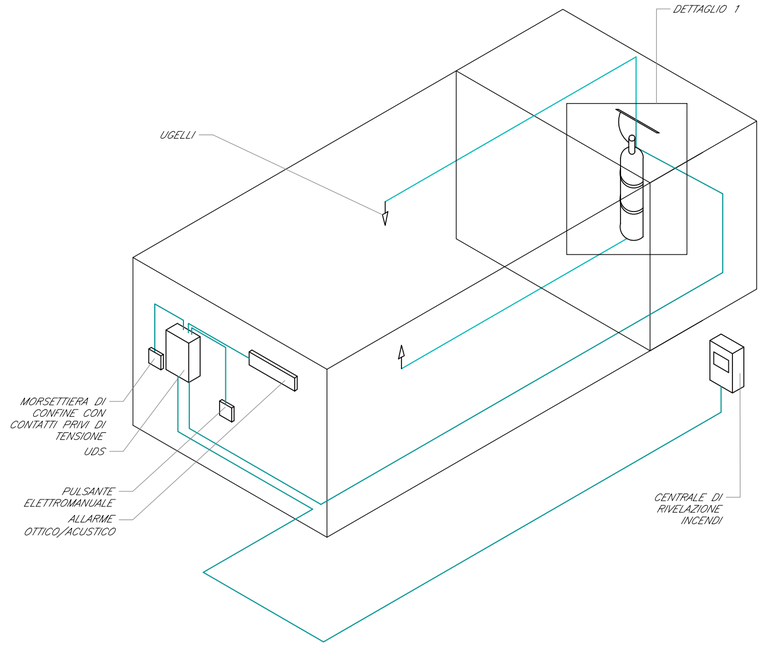

SCHEMA FUNZIONALE TIPOLOGICO IMPIANTO SPEGNIMENTO A GAS

COMMITTENTE:

RFI RETE FERROVIARIA ITALIANA
GRUPPO FERROVIE DELLO STATO ITALIANE
DIREZIONE INVESTIMENTI
DIREZIONE PROGRAMMI INVESTIMENTI
DIRETTRICE SUD - PROGETTO ADRIATICA

PROGETTAZIONE:

ITALFERR
GRUPPO FERROVIE DELLO STATO ITALIANE

DIREZIONE TECNICA

U.O. IMPIANTI INDUSTRIALI E TECNOLOGICI

PROGETTO DEFINITIVO

Nuova linea Ferrandina - Matera La Martella per il collegamento di Matera con la rete ferroviaria nazionale

SOTTO PROGETTO 01: NUOVA LINEA FERRANDINA - MATERA LA MARTELLA

SHELTER GA2

Impianto Spegnimento a gas

Schema funzionale

SCALA: -

COMMESSA	LOTTO	FASE	ENTE	TIPO DOC.	OPERA/DISCIPLINA	PROGR.	REV.
IA5F	01	D	17	DX	AI0104	001	A

Rev.	Descrizione	Redatto	Data	Verificato	Data	Approvato	Data	Autorizzato Data
A	EMISSIONE ESECUTIVA	L. CANALES	Luglio 2019	L. ADAMO	Luglio 2019	F.GERNONE	Luglio 2019	ALFREDO FALASCHI Luglio 2019

File: IA5F 01 D 17 DX AI 0104 001 A

n. Elab.: