

LEGENDA

| Elemento | Descrizione |
|----------|---|
| | Centrale antintrusione e controllo accessi |
| | Modulo combinatore telefonico installato a bordo |
| | Display / Pannello di gestione esterno alla centrale |
| | Rilevatore a contatto magnetico |
| | Rilevatore a contatto magnetico su finestra a bocca di lupo |
| | Letture di prossimità |
| | Elettrosensura |
| | Pulsante apriporta |
| | Tastierino alfanumerico |
| | Sensore volumetrico |
| | Sirena di allarme |
| | Sensore di rottura vetro |
| | Scatole di derivazione |
| | Concentratore di Varco |
| | Concentratore I/O |


TABELLA CAVI

| Elemento | Designazione | Formazione | Tipologia | Servizio |
|----------|--------------|-------------------------------|-------------|-----------------|
| | FM10HM1 | 2x0,75+4x0,22 mm ² | LSZH-TW/Sch | Alim. + Segnale |
| | FM10HM1 | 2x0,50+4x0,22 mm ² | LSZH-TW/Sch | Alim. + Segnale |


NOTE

- L'impianto si interfaccia con l'impianto TVCC mediante il sistema di supervisione.
- Per distribuzioni molto estese si prevederà l'alimentazione in BT direttamente del concentratore, il quale sarà provvisto di alimentatore a 12Vcc integrato.

IMBOCCO GALLERIA LATO FERRANDINA

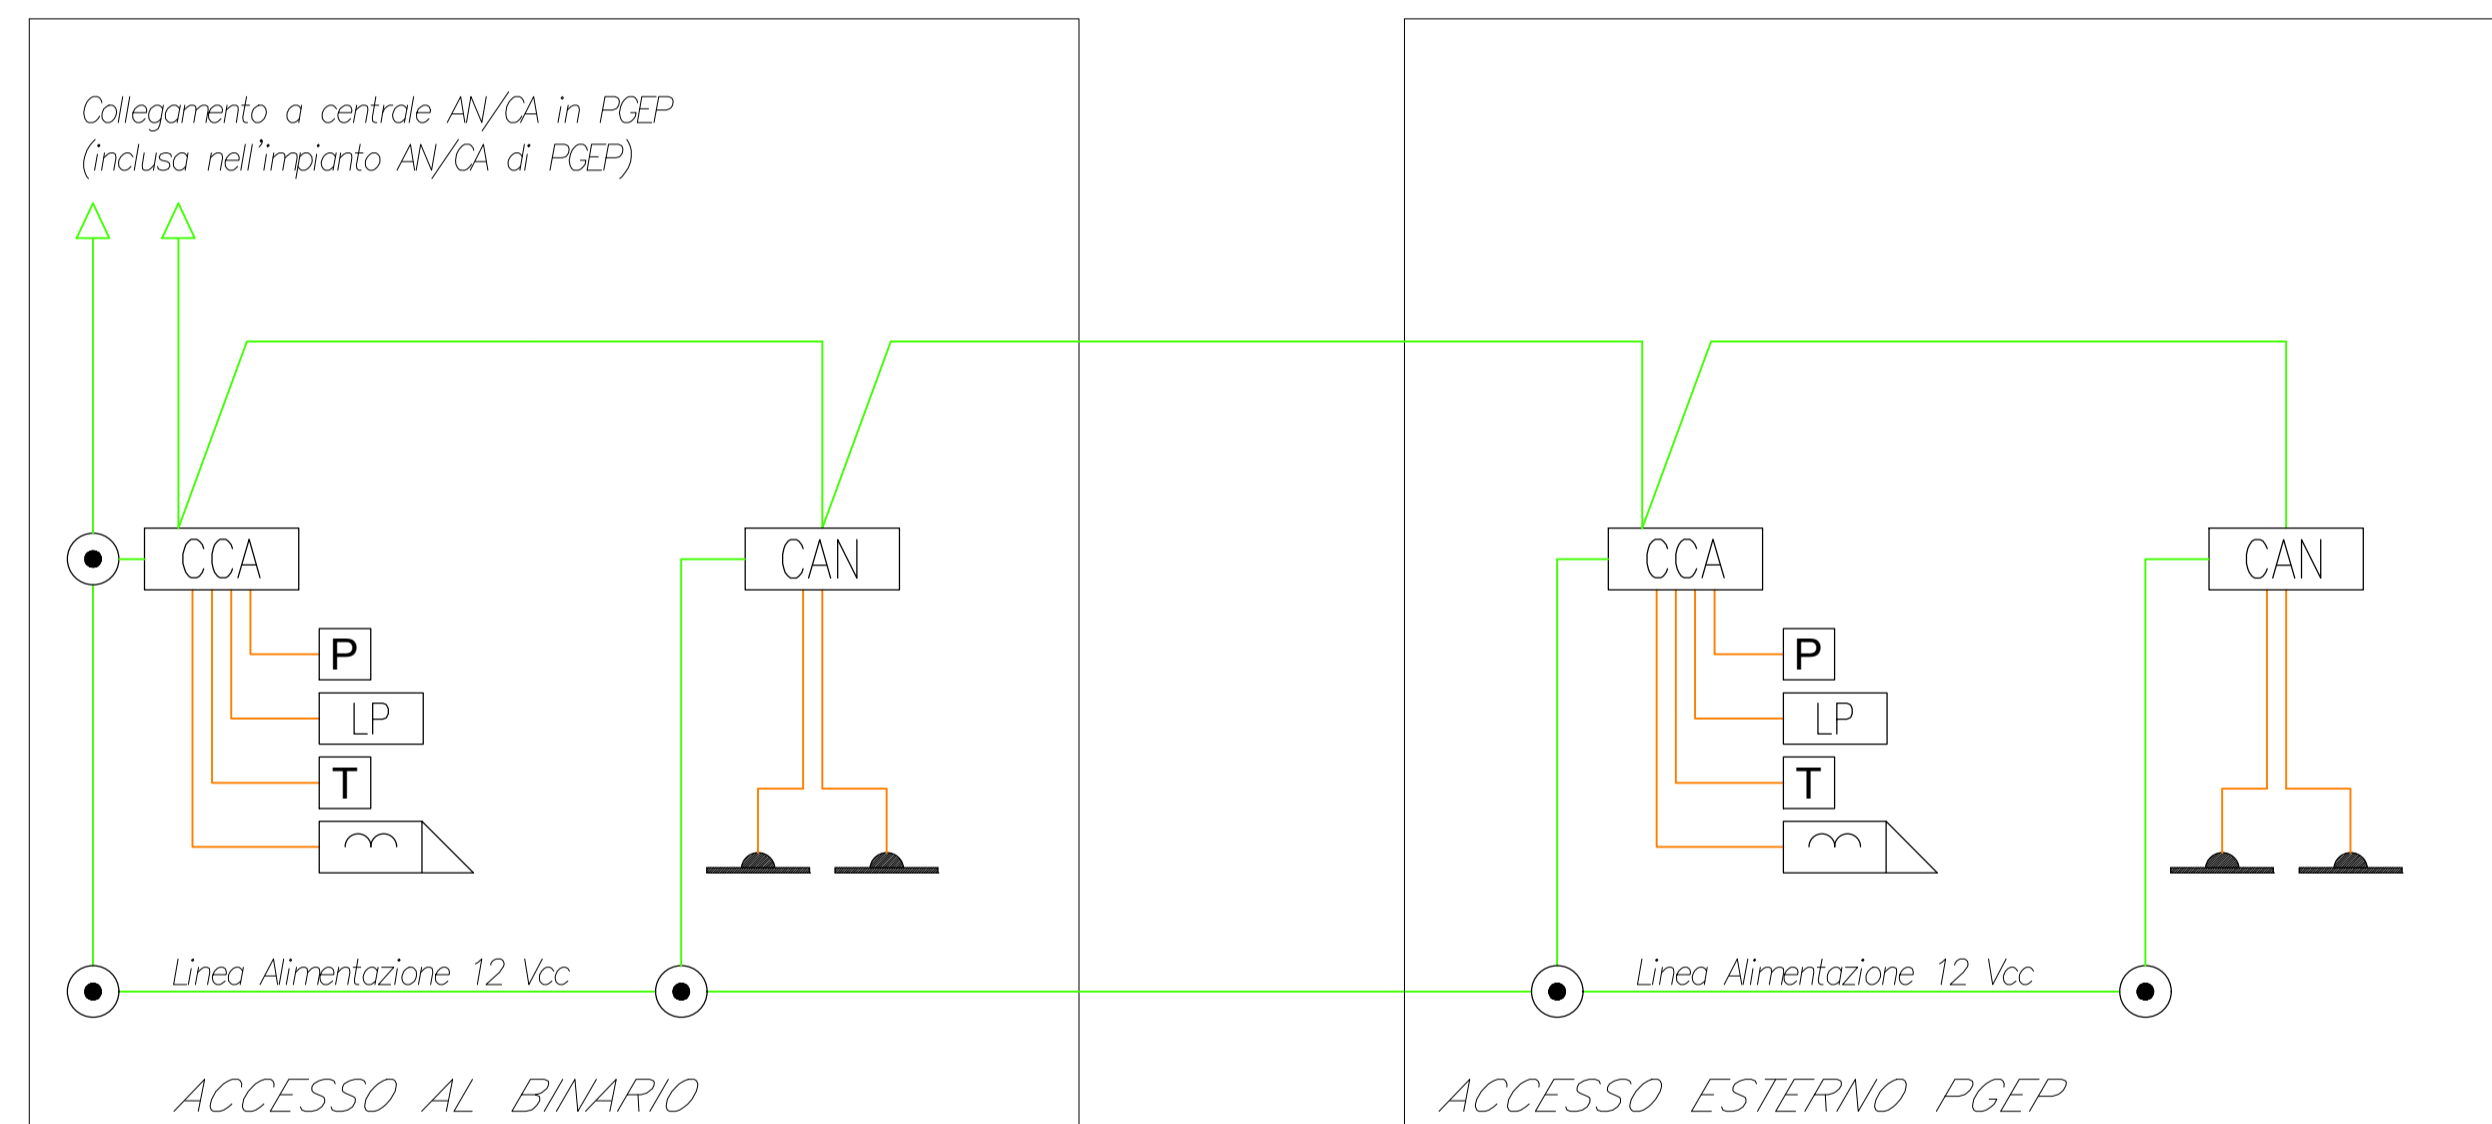

IMBOCCO GALLERIA LATO MIGLIONICO

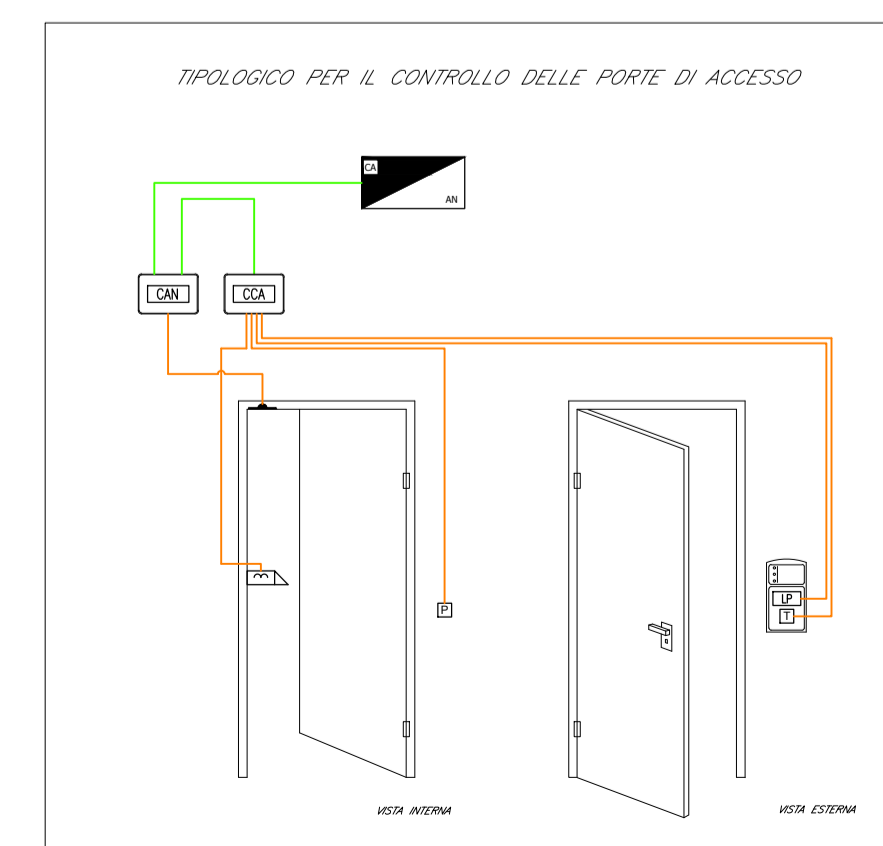

COMMITTENTE:

RFI
RETE FERROVIARIA ITALIANA
GRUPPO FERROVIE DELLO STATO ITALIANE
DIREZIONE INVESTIMENTI
DIREZIONE PROGRAMMI INVESTIMENTI
DIRETTRICE SUD - PROGETTO ADRIATICA

PROGETTAZIONE:

ITALFERR
GRUPPO FERROVIE DELLO STATO ITALIANE

DIREZIONE TECNICA
U.O. IMPIANTI INDUSTRIALI E TECNOLOGICI

PROGETTO DEFINITIVO

Nuova linea Ferrandina - Matera La Martella per il collegamento di Matera con la rete ferroviaria nazionale
SOTTO PROGETTO 01: NUOVA LINEA FERRANDINA - MATERA LA MARTELLA

GALLERIA MIGLIONICO - IMBOCCHI
Impianto controllo accessi / antintrusione - Schema funzionale

SCALA:
-

COMMESSA LOTTO FASE ENTE TIPO DOC. OPERA/DISCIPLINA Progr. REV.
IA5F 01 D 17 DX AN1 003 001 A

| Rev. | Descrizione | Redatto | Data | Verificato | Data | Approvato | Data | Autorizzato Data |
|------|---------------------|----------|-------------|------------|-------------|------------|-------------|---------------------------------|
| A | EMISSIONE ESECUTIVA | L. CALES | Luglio 2019 | L. ADAMIC | Luglio 2019 | F. GERNONE | Luglio 2019 | Alfredo Falaschi Luglio 2019 |
| | | | | | | | | |
| | | | | | | | | |
| | | | | | | | | |