


PIAZZOLA D'EMERGENZA (SCALA 1:100)

LEGENDA	
Elemento	Descrizione
	Centrale antintrusione e controllo accessi
	Modulo combinatore telefonico installato a bordo
	Display / Pannello di gestione esterno alla centrale
	Rilevatore a contatto magnetico
	Rilevatore a contatto magnetico su finestra a bocca di lupo
	Letture di prossimità
	Defrasserratura
	Pulsante appioppo
	Tastierino allarme
	Sensore volumetrico
	Sirena di allarme
	Sensore di rottura vetro
	Concentratore di Varco
	Concentratore di Varco
	Concentratore V/D

TABELLA ELEMENTI	
Elemento	Caratteristiche
	Cavo 150 x 50 mm LOOP Ambiente e Controspillo in comune con tutti gli impianti a correnti deboli

- NOTE**
- La linea principale sarà posata, ove possibile, all'interno della canna portacavi comune a tutti gli impianti a correnti deboli;
 - In corrispondenza di tutti i punti in cui le condutture attraversano pareti o soffi di locali compartimentati al fuoco, saranno installati sotto l'egida di tipo certificato atti a ripristinare la resistenza prescritta per il compartimento.

PLANIMETRIA
SCALA 1:100

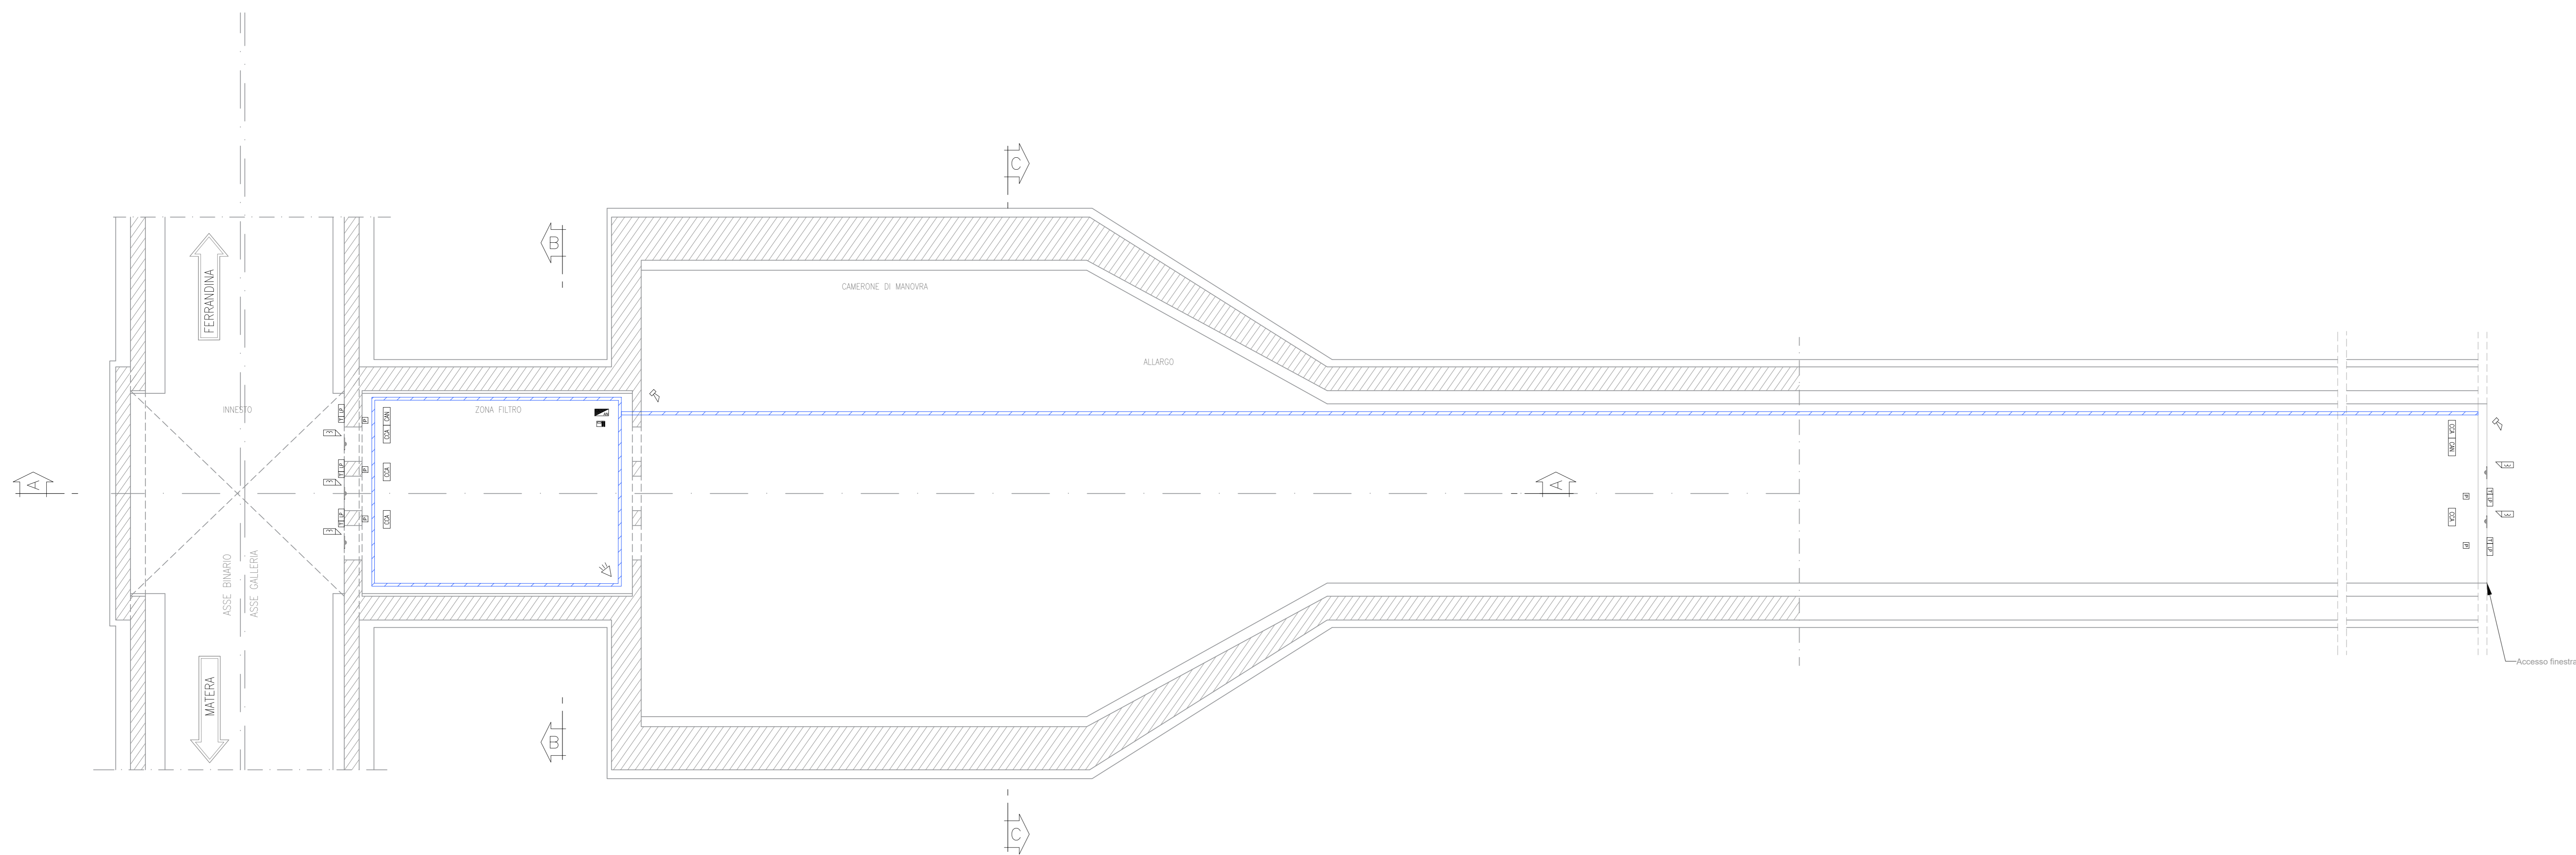

PROFILO LONGITUDINALE
SCALA 1:100
SEZIONE A-A

FINESTRA CARRABILE (scala 1:100)

COMMITTENTE:

RFI
RETE FERROVIARIA ITALIANA
GRUPPO FERROVIE DELLO STATO ITALIANE
DIREZIONE INVESTIMENTI
DIREZIONE PROGRAMMI INVESTIMENTI
DIRETTRICE SUD - PROGETTO ADRIATICA

PROGETTAZIONE:

ITALFERR
GRUPPO FERROVIE DELLO STATO ITALIANE

DIREZIONE TECNICA
U.O. IMPIANTI INDUSTRIALI E TECNOLOGICI

PROGETTO DEFINITIVO

Nuova linea Ferrandina - Matera La Martella per il collegamento di Matera con la rete ferroviaria nazionale
SOTTO PROGETTO 01: NUOVA LINEA FERRANDINA - MATERA LA MARTELLA

FINESTRA CARRABILE
Impianto controllo accessi / antintrusione - Layout impiantistico

SCALA:
1:100

COMMESSA LOTTO FASE ENTE TIPO DOC. OPERA/DISCIPLINA Progr. REV.

I A 5 F 0 1 D 1 7 P A A N O 7 0 3 0 0 1 A

Rev.	Descrizione	Redatto	Data	Verificato	Data	Approvato	Data	Autorizzato Data
A	EMISSIONE ESECUITIVA	L. CONTESSA	Luglio 2019	L. CONTESSA	Luglio 2019	F. GENOVESE	Luglio 2019	Attilio Falaschi Luglio 2019

n. Elab.: