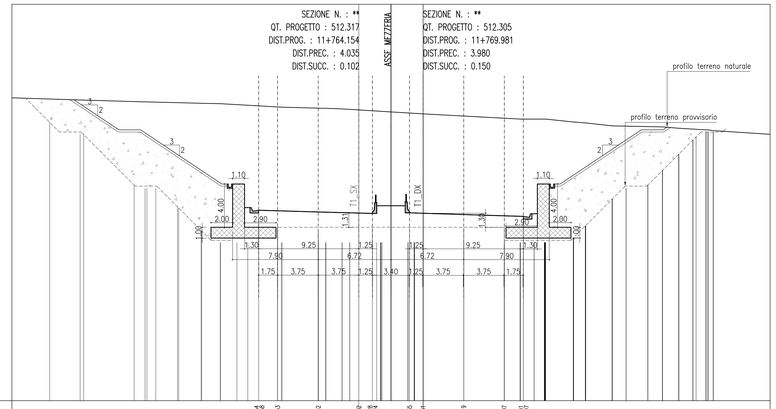

SCALA 1:200

| QT.RIF. 495.000 | | |