FERRANDINA

FABBRICATO ENERGIA TIPO E2

H_L= 3.30

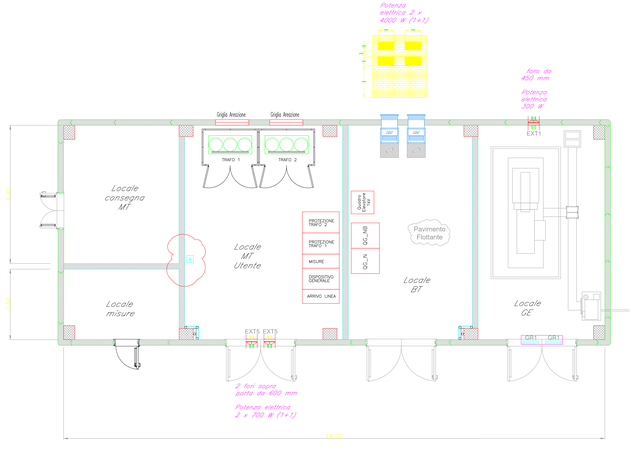

FABBRICATO IS2

H_L= 3.30

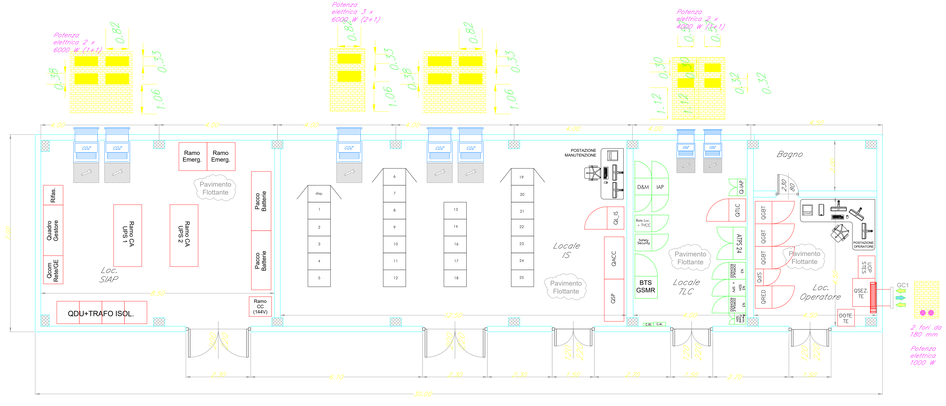
Potenza elettrica 2 x 6000 W (2+1)
Potenza elettrica 3 x 6000 W (2+1)
Potenza elettrica 2 x 1400 W (1+1)
Ramo Emerg.
Ramo Emerg.
Pavimento Flottante
Pavimento Flottante
Pavimento Flottante