


ARMATURA TIPO (SEZ. B-B INIZIO IMBOCCHI)
(SCALA 1:50)

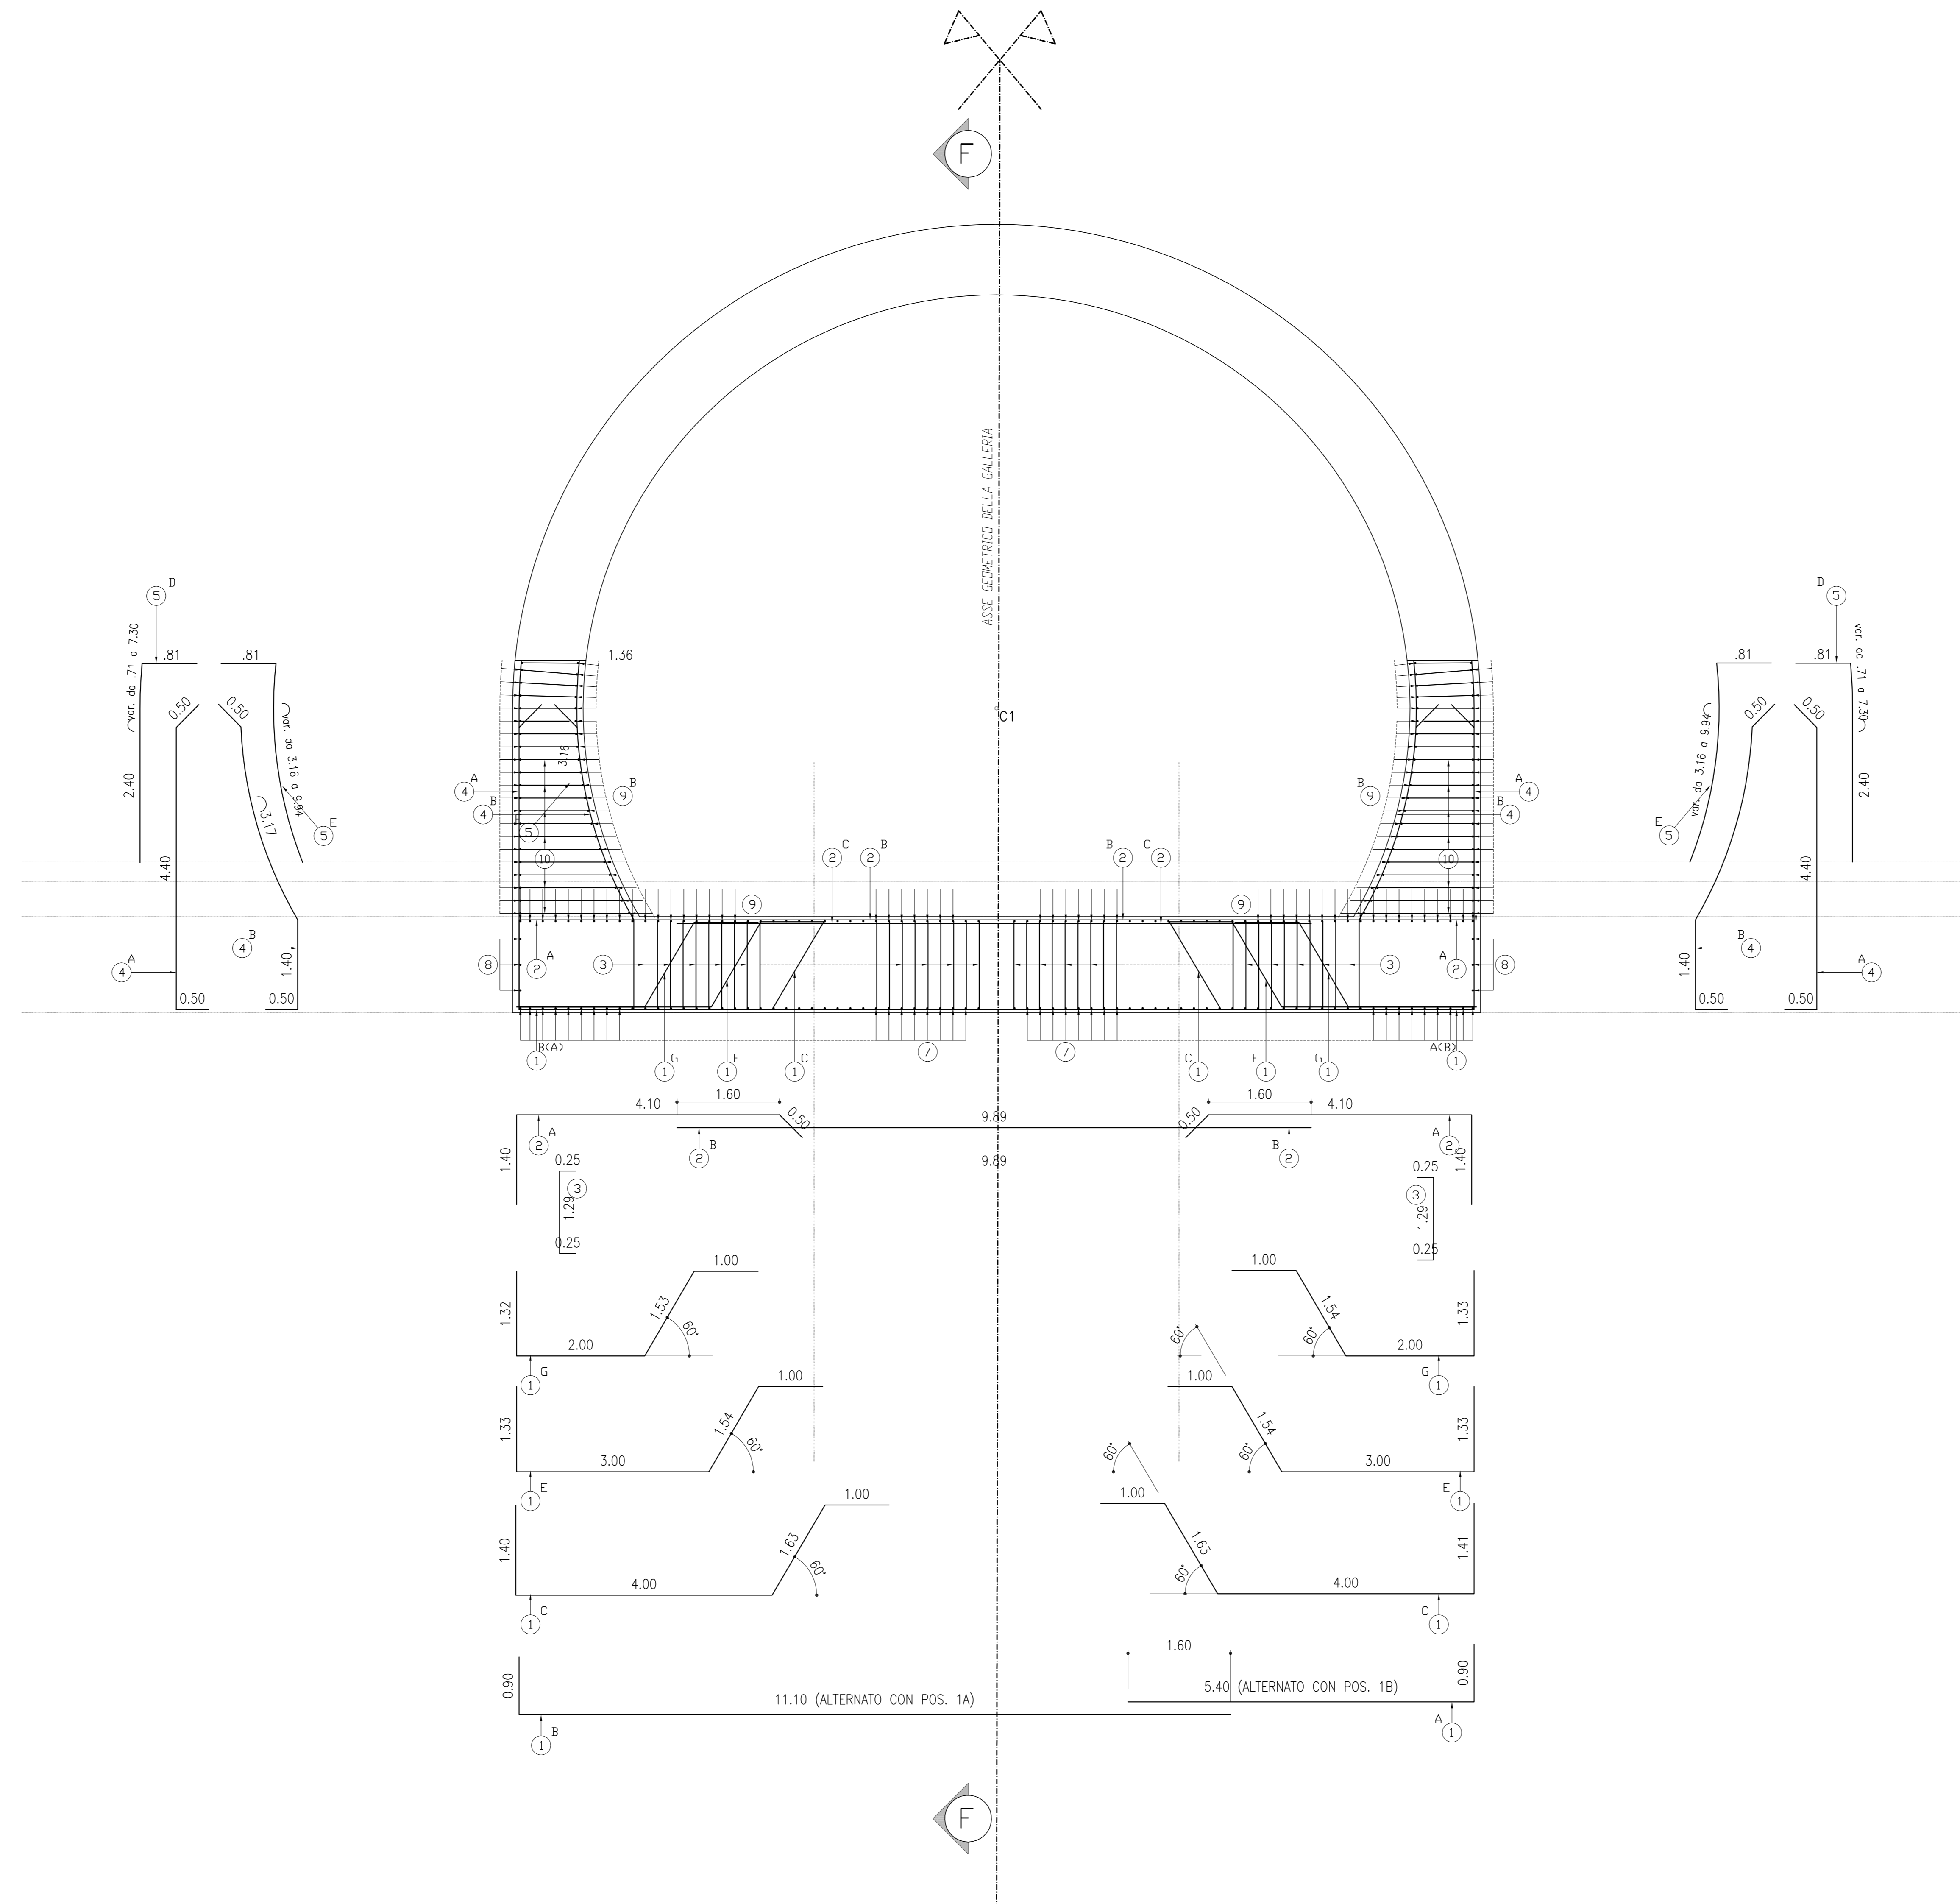

CALCESTRUZZO (UNI EN 206-1):


- MAGRONI:
- CLASSE DI RESISTENZA C12/15
- PALI DI FONDAZIONE:**
- CLASSE DI RESISTENZA C20/35 (UNI EN 206-1)
- CLASSE DI ESPOSIZIONE XC2(0) (UNI EN 206-1)
- CLASSE DI CONSISTENZA S4 (UNI 9418)
- COPRIFERRO 50mm
- GRANULOMETRIA MASSIMA DEGLI INERTI 30 MM (UNI 12620)
- STRUTTURE DI FONDAZIONE:**
- CLASSE DI RESISTENZA C20/35 (UNI EN 206-1)
- CLASSE DI ESPOSIZIONE XC2(0) (UNI EN 206-1)
- CLASSE DI CONSISTENZA S4 (UNI 9418)
- COPRIFERRO 50mm
- GRANULOMETRIA MASSIMA DEGLI INERTI 30 MM (UNI 12620)
- STRUTTURE IN ELEVAZIONE (MURI, SOLETTE E CORDOLI):**
- CLASSE DI RESISTENZA C20/35 (UNI EN 206-1)
- CLASSE DI ESPOSIZIONE XC2(0) (UNI EN 206-1)
- CLASSE DI CONSISTENZA S4 (UNI 9418)
- COPRIFERRO 50mm
- GRANULOMETRIA MASSIMA DEGLI INERTI 30 MM (UNI 12620)
- ACCIAIO PER C.A.:**
- Ø 450 C. Controllato in stabilimento saldobile
- ACCIAIO ARMONICO PER TRAVI:**
- $f_y > 1670$ N/mm² $f_{tk} > 1860$ N/mm² $A_{gt} > 3.5$
- ACCIAIO DA CARPENTERIA:**
- S355

NOTA:
- Per i dettagli relativi alle opere idriche, si rimanda agli elaborati specifici



PA 12/09
CORRIDOIO PLURIMODALE TIRRENICO - NORD EUROPA
ITINERARIO AGRIGENTO - CALTANISSETTA - A19
S.S. N° 640 "DI PORTO EMPEDOCLE"
AMMODERNAMENTO E ADEGUAMENTO ALLA CAT. B DEL D.M. 5.11.2001
Dal km 44+000 allo svincolo con l'A19

PROGETTO ESECUTIVO

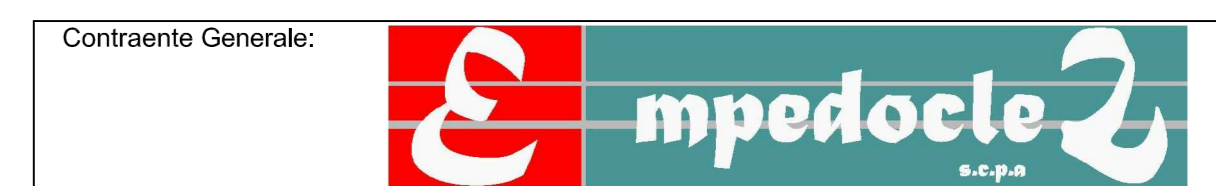

GALLERIE ARTIFICIALI
GALLERIA SAN FILIPPO
ARMATURA IMBOCCHI 1

Codice Unico Progetto (CUP) : F91B09000070001

Codice Elaborato: PA12_09 - E 1112GA204GA04ABB017C Scale: 1:50

F							
E							
D							
C	Ottobre 2011	Rif. Istruttoria prot. CDG-0141142-P del 19/10/11	A. ANTONELLI	M. NUNZI	M. LITI	P. PAGLINI	
B	Luglio 2011	Revisione a seguito di incontri con il Committente	A. ANTONELLI	M. NUNZI	M. LITI	P. PAGLINI	
A	Aprile 2011	EMMISSIONE	A. ANTONELLI	M. NUNZI	M. LITI	P. PAGLINI	
REV.	DATA	DESCRIZIONE	REDAATTO	VERIFICATO	APPROVATO	AUTORIZZATO	
Responsabile del procedimento:			Ing. MAURIZIO ARAMMI				

Il Progettista: **OBAN LUCA** (Stampa)

Il Consulente Specialista: **ALDO BOSCHETTI** (Stampa)

Il Geologo: **ANGELO D'ANGELO** (Stampa)

Il Coordinatore per la sicurezza in fase di progetto: **PIPPINO MERSO** (Stampa)

Il Direttore dei lavori: **PIPPINO MERSO** (Stampa)