PROVINCIA	MATERA
COMUNE	POMARICO
LIVELLETTE	D=14.250 L=1115.499 P=12.775‰ · D=1.583 L=134.755 P=11.748‰ · D=5.842 L=454.176 P=12.864‰ · D=2.084 L=173.683 P=12.000‰ · D=5.109 L=397.185 P=12.864‰ · D=2.785 L=200.844 P=13.860‰

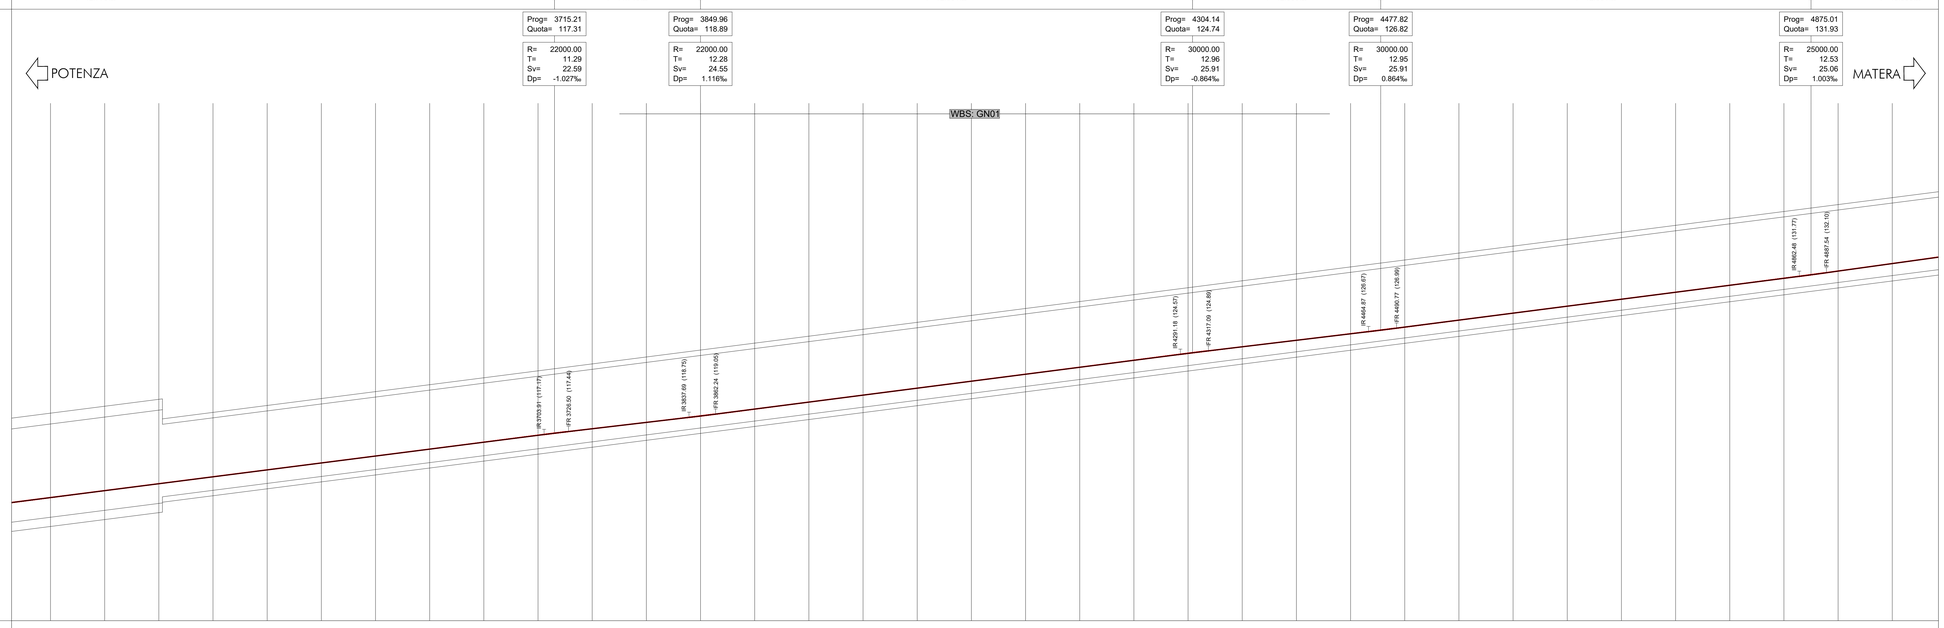

No. SEZIONI	
DISTANZE PROGRESSIVE	3250.000 · 3300.000 · 3350.000 · 3400.000 · 3450.000 · 3500.000 · 3550.000 · 3600.000 · 3650.000 · 3700.000 · 3750.000 · 3800.000 · 3850.000 · 3900.000 · 3950.000 · 4000.000 · 4050.000 · 4100.000 · 4150.000 · 4200.000 · 4250.000 · 4300.000 · 4350.000 · 4400.000 · 4450.000 · 4500.000 · 4550.000 · 4600.000 · 4650.000 · 4700.000 · 4750.000 · 4800.000 · 4850.000 · 4900.000 · 4950.000
DISTANZE PARZIALI	50.000 · 50.000
QUOTE TERRENO	293.674 · 298.391 · 304.046 · 312.137 · 316.677 · 321.010 · 324.584 · 331.425 · 340.083 · 348.562 · 361.200 · 373.344 · 387.540 · 395.920 · 407.623 · 427.303 · 437.731 · 447.737 · 465.000 · 458.452 · 450.000 · 450.000 · 448.988 · 448.000 · 446.000 · 445.000 · 445.000 · 445.000 · 445.000 · 454.117 · 462.378 · 465.000 · 462.485 · 460.000 · 460.000 · 460.000