


PROVINCIA
COMUNE
LIVELLETTE


MATERA
MATERA
D=46,348 L=3329,229
P=13,920%

POTENZA

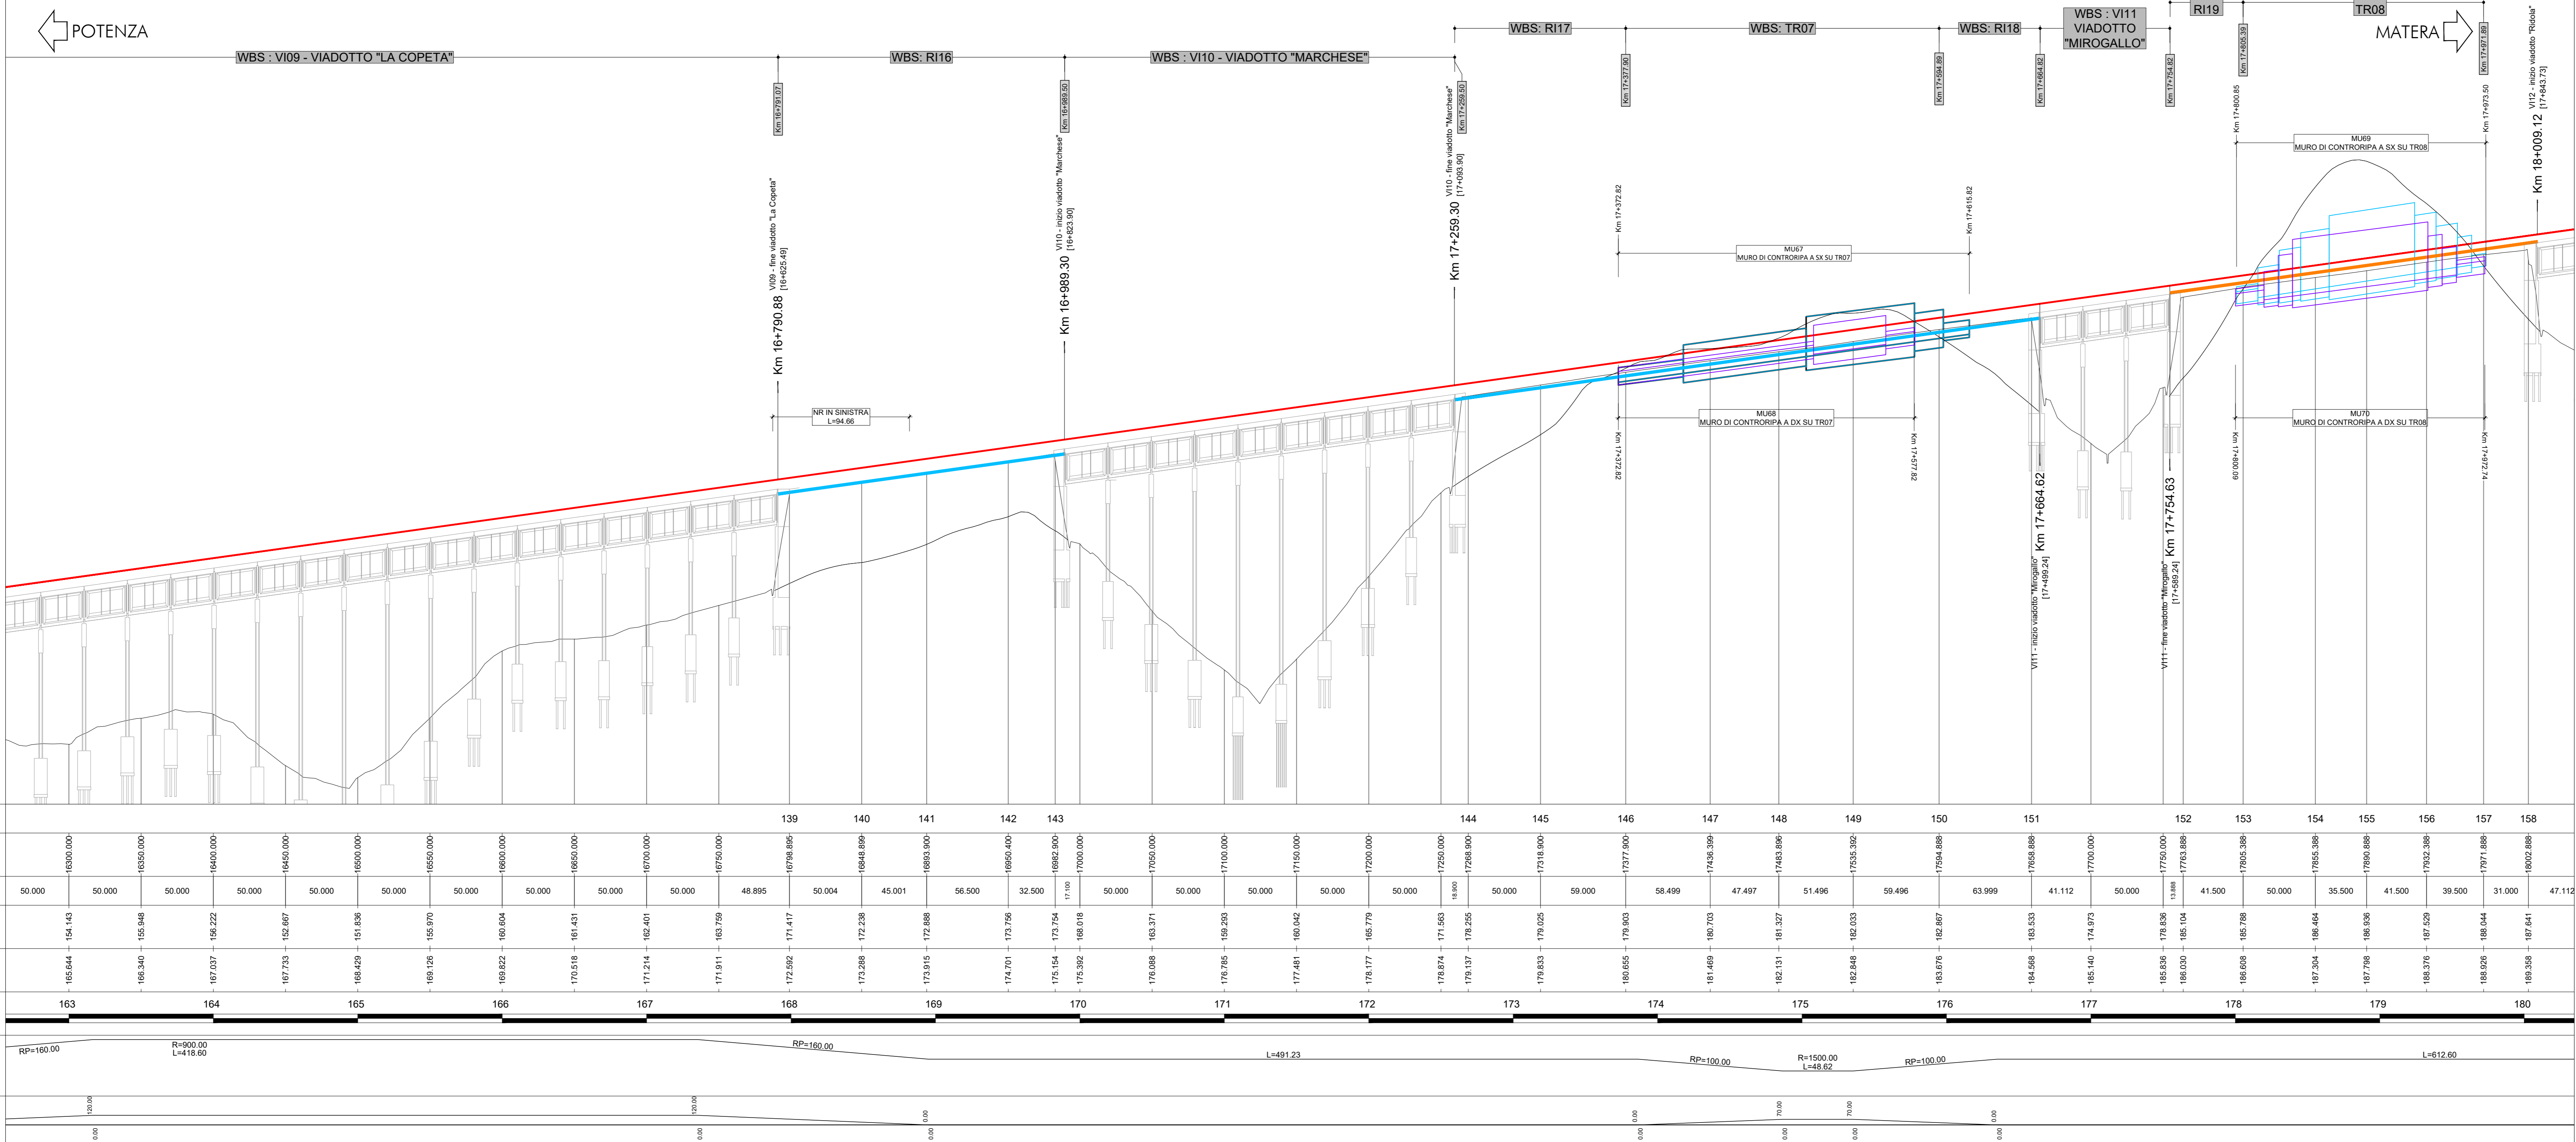

Quota rif.: 150.00

No. SEZIONI	139	140	141	142	143	144	145	146	147	148	149	150	151	152	153	154	155	156	157	158
ETTOMETRICHE	163	164	165	166	167	168	169	170	171	172	173	174	175	176	177	178	179	180		
AND. PLAN.	R=900.00 L=418.00 R=160.00 R=150.00 L=491.23 R=100.00 R=1500.00 L=48.62 R=100.00 L=612.60																			
SOPRAELEVAZIONI	Destro Sinistro																			

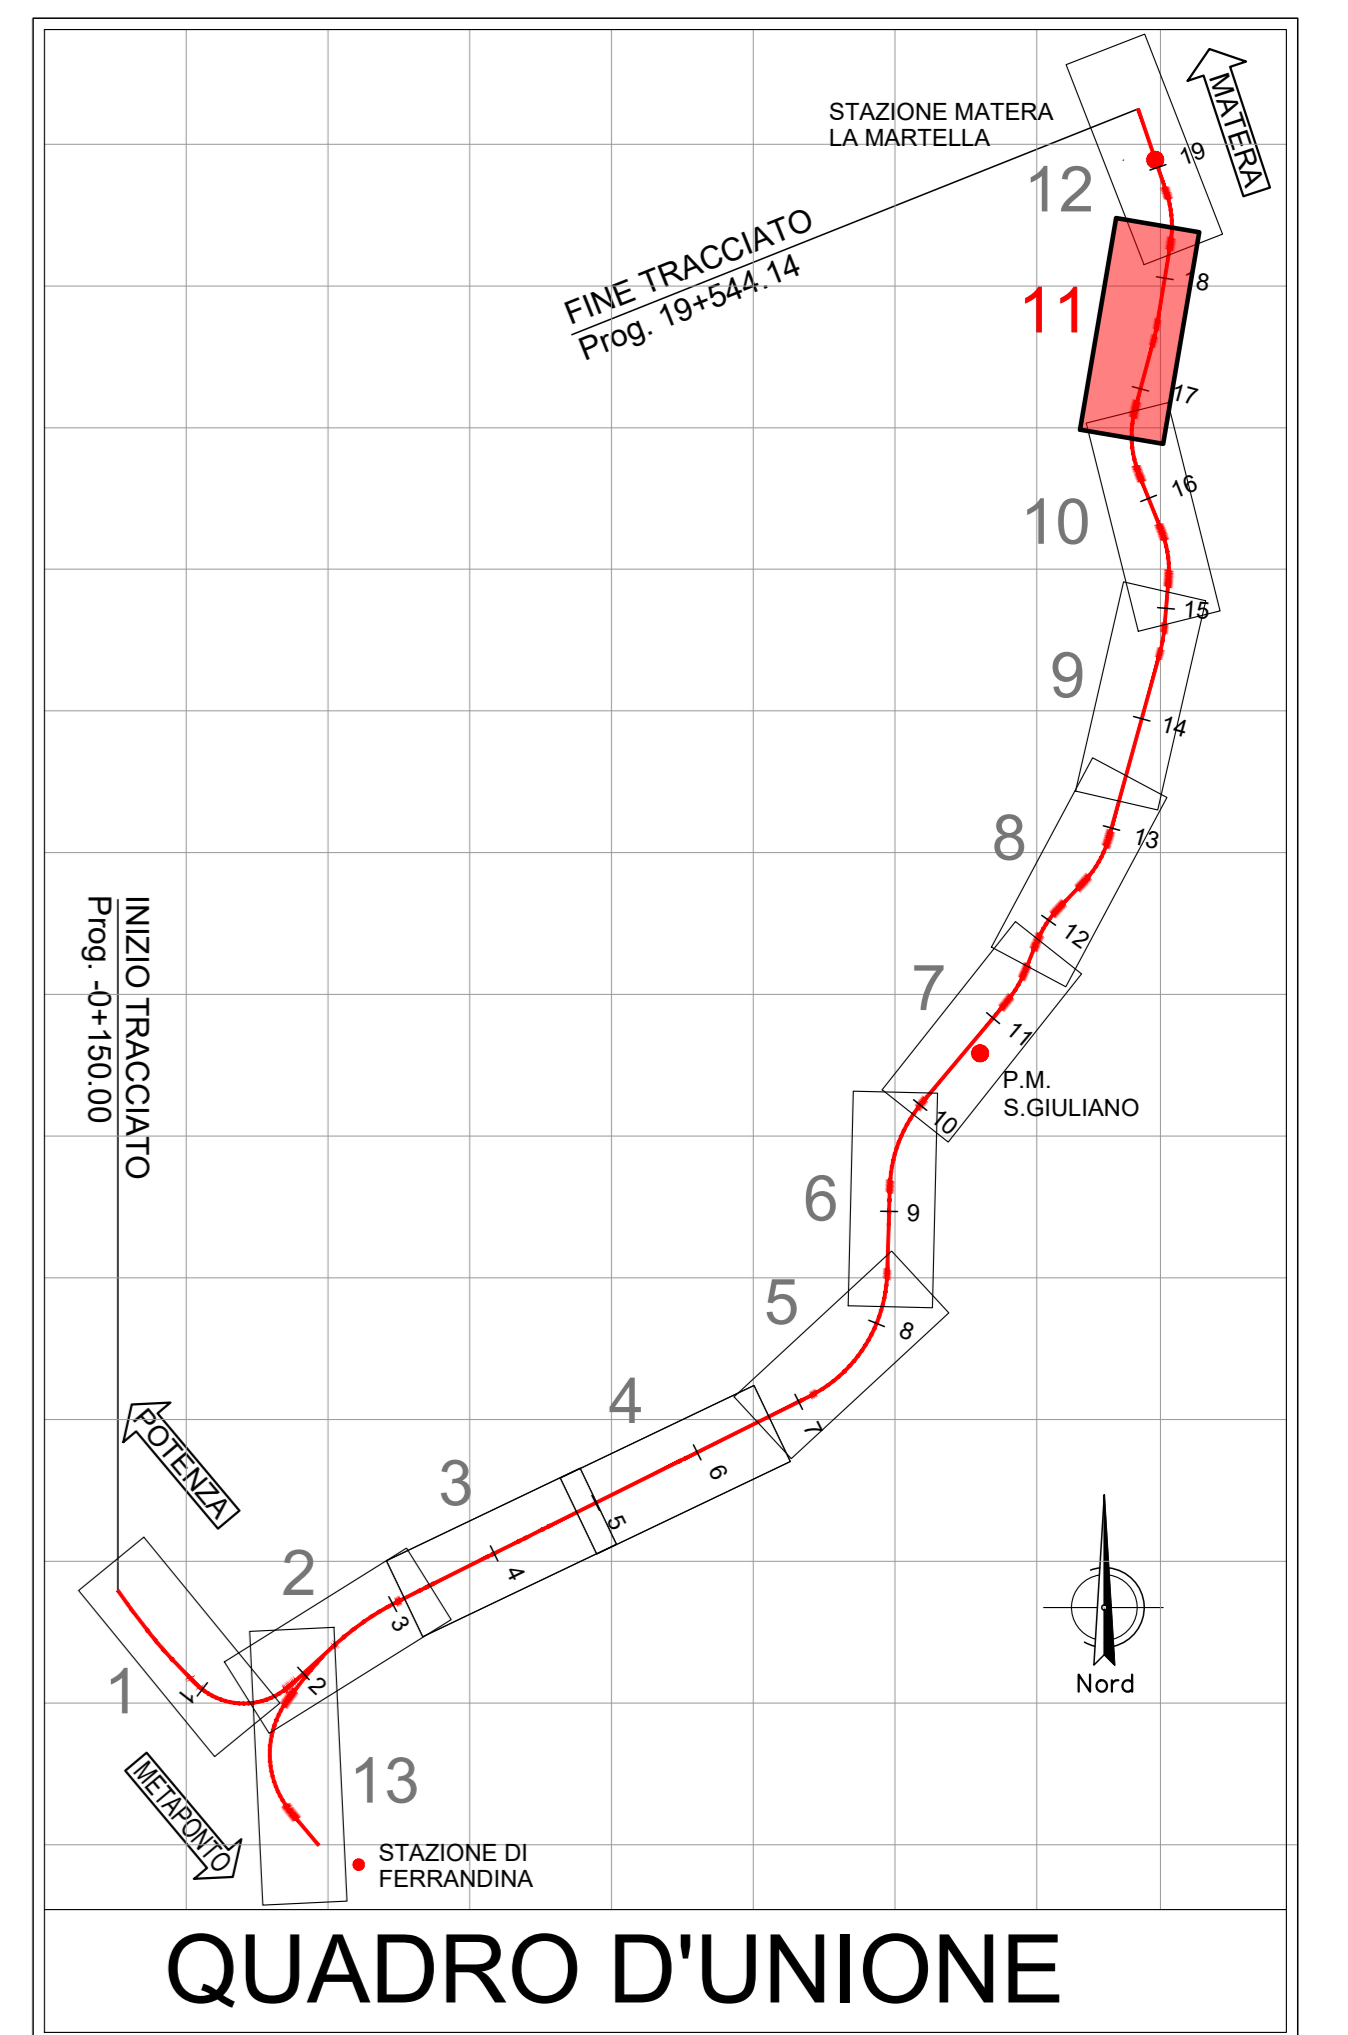

N.B.: il progetto è stato redatto su rilievo celerimetrico; la sua rappresentazione è su base cartografica in scala 1:2000 opportunamente rototraslata

LEGENDA

PROFILO

- INTERVENTO DI RIFACIMENTO PIATTAFORMA TIPO A
- INTERVENTO DI RIFACIMENTO PIATTAFORMA TIPO B
- MURO ESISTENTE IN DESTRA
- MURO ESISTENTE IN SINISTRA

PLANIMETRIA

- MURO DI SOTTOSCARPA ESISTENTE
- MURO DI CONTRORIPA ESISTENTE

SCARPATE

- Scarpate esistenti
- Rilevato aggiuntivo per riprofilatura scarpata



COMMITTENTE: **RFI RETE FERROVIARIA ITALIANA**

PROGETTAZIONE: **ITALFERR**

DIREZIONE TECNICA
U.O. INFRASTRUTTURE SUD

PROGETTO DEFINITIVO

Nuova linea Ferrandina - Matera La Martella per il collegamento di Matera con la rete ferroviaria nazionale

NUOVA LINEA FERRANDINA - MATERA LA MARTELLA

TRACCIATI
Infrastruttura Ferroviaria - IF

Plano-profilo di progetto su cartografia - Tav. 11 di 12

SCALA: 1:2000

COMMESSA	LOTTO	FASE	ENTE	TIPO DOC.	OPERA/DISCIPLINA	PROGR.	REV.
IASF	01	D	78	L6	IF0001	011	A

Rev.	Descrizione	Redatto	Data	Verificato	Data	Approvato	Data	Autorizzato Data
A	Emissione		Luglio 2019		Luglio 2019		Luglio 2019	D. TIBERTI Luglio 2019

n. Elab.: