


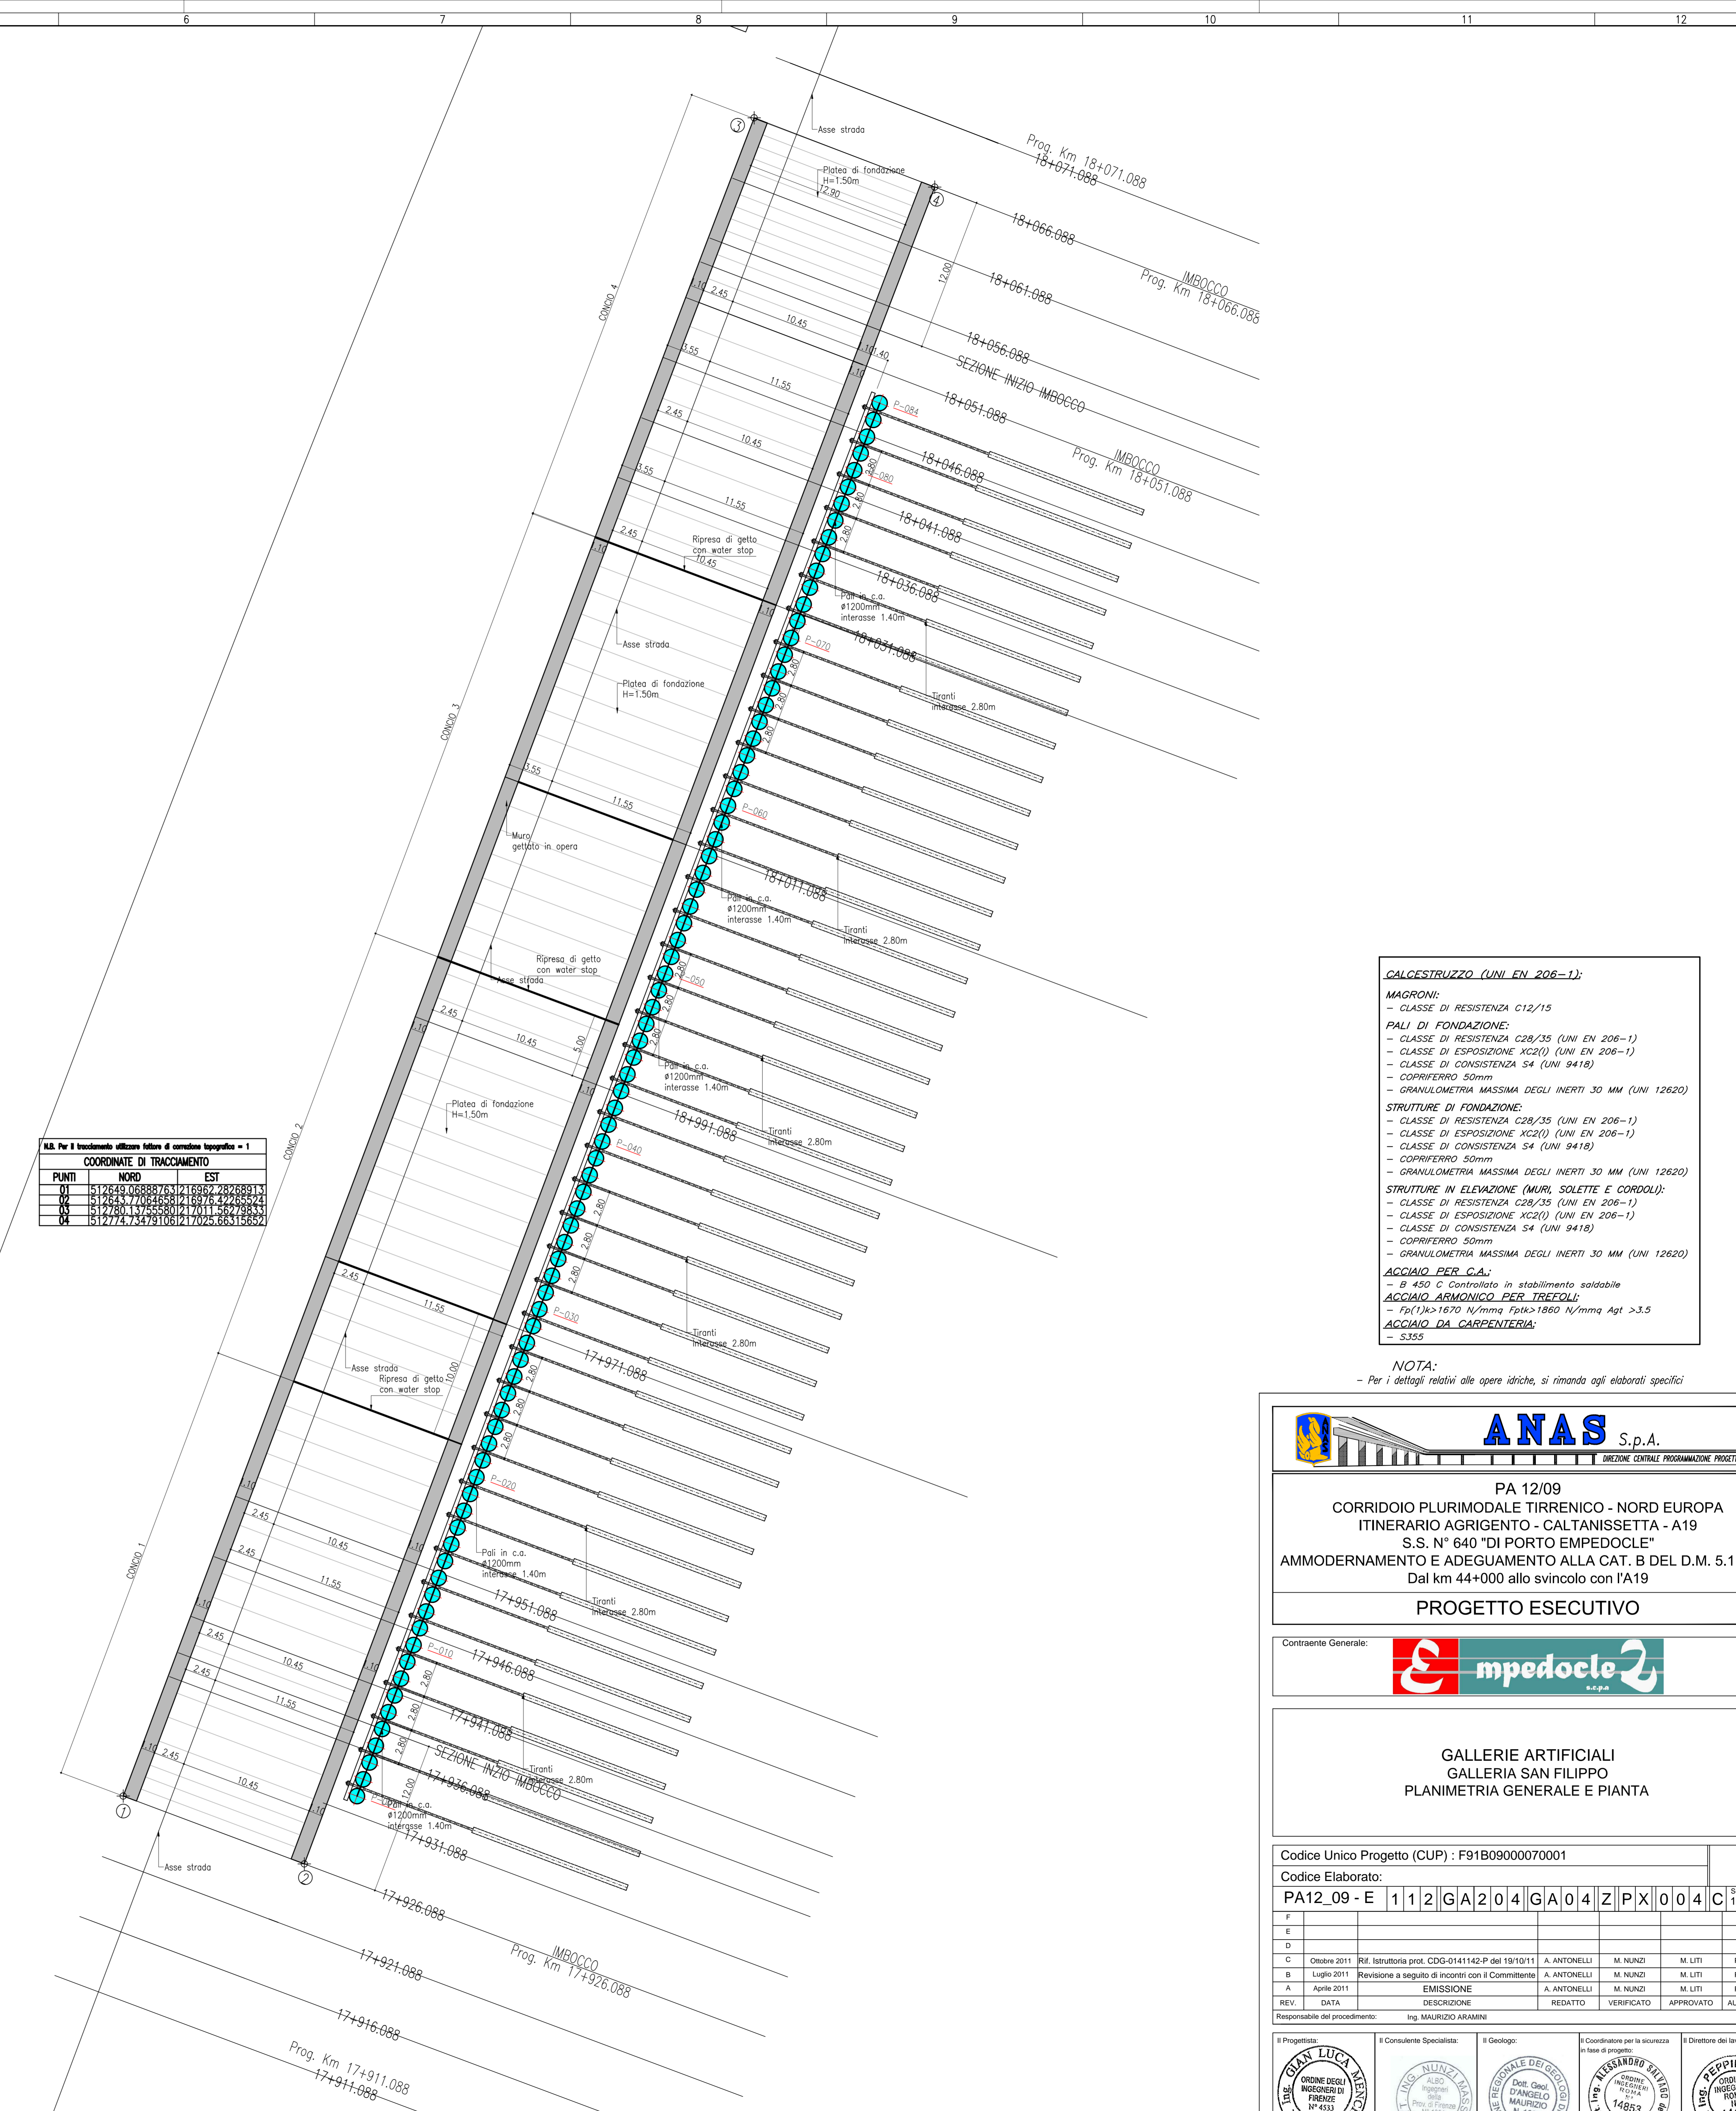

**Nota:** Per il tracciamento utilizzare valore di curvatura topografica = 1

COORDINATE DI TRACCIAMENTO		
PUNTI	NORD	EST
01	512849.088887631216982	2326891.1
02	512843.77044583818376	2326852.4
03	512780.13755880717011	2327183.9
04	512775.75495106721026	2327185.9



- CALCESTRUZZO (UNI EN 206-1):**
- MACRONI:
    - CLASSE DI RESISTENZA C12/15
  - PALI DI FONDAZIONE:
    - CLASSE DI RESISTENZA C28/35 (UNI EN 206-1)
    - CLASSE DI ESPOSIZIONE XC2(I) (UNI EN 206-1)
    - CLASSE DI CONSISTENZA S4 (UNI 9418)
    - CORRIFERRO: 50mm
    - GRANULOMETRIA MASSIMA DEGLI INERTI 30 MM (UNI 12620)
  - STRUTTURE DI FONDAZIONE:
    - CLASSE DI RESISTENZA C28/35 (UNI EN 206-1)
    - CLASSE DI ESPOSIZIONE XC2(I) (UNI EN 206-1)
    - CLASSE DI CONSISTENZA S4 (UNI 9418)
    - CORRIFERRO: 50mm
    - GRANULOMETRIA MASSIMA DEGLI INERTI 30 MM (UNI 12620)
  - STRUTTURE IN ELEVAZIONE (MURI, SOLETTE E CORDOLI):
    - CLASSE DI RESISTENZA C28/35 (UNI EN 206-1)
    - CLASSE DI ESPOSIZIONE XC2(I) (UNI EN 206-1)
    - CLASSE DI CONSISTENZA S4 (UNI 9418)
    - CORRIFERRO: 50mm
    - GRANULOMETRIA MASSIMA DEGLI INERTI 30 MM (UNI 12620)
- ACCIAIO PER C.A.:**
- B 450 C. Controllato in stabilimento saldabile
- ACCIAIO ARMONICO PER TREFOLI:**
- F<sub>yk</sub>(1) > 1670 N/mm<sup>2</sup>; F<sub>yk</sub>(2) > 1860 N/mm<sup>2</sup>; A<sub>g</sub> > 3.5
- ACCIAIO DA CARPENTERIA:**
- S355
- NOTA:**
- Per i dettagli relativi alle opere idriche, si rimanda agli elaborati specifici



**ANAS S.p.A.**  
DIREZIONE CENTRALE PROGRAMMAZIONE PROIEZIONE

**PA 12/09**  
CORRIDOIO PLURIMODALE TIRRENICO - NORD EUROPA  
ITINERARIO AGRIGENTO - CALTANISSETTA - A19  
S.S. N° 640 "DI PORTO EMPEDOCLE" - A19  
AMMODERNAMENTO E ADEGUAMENTO ALLA CAT. B DEL D.M. 5.11.2001  
Dal km 44+000 allo svincolo con l'A19

**PROGETTO ESECUTIVO**

---

Contrattante Generale: 

---

**GALLERIE ARTIFICIALI**  
GALLERIA SAN FILIPPO  
PLANIMETRIA GENERALE E PIANTA

---

Codice Unico Progetto (CUP) : F91B0900070001  
Codice Elaborato: PA12\_09 - E 1 1 2 | G A 2 0 4 | G A 0 4 | Z | P | X | 0 0 4 | C

REV.	DATA	DESCRIZIONE	REDDATTO	VERIFICATO	APPROVATO	AUTORIZZATO

Responsabile del procedimento: Ing. MAURIZIO ARAMINI

---

Il Progettista: 	Il Consulente Specialista: 	Il Geologo: 	Il Coordinatore per la sicurezza in fase di progetto: 	Il Direttore dei lavori: 
--	---	--	--	---