


Key Plan - Scala 1: 10.000

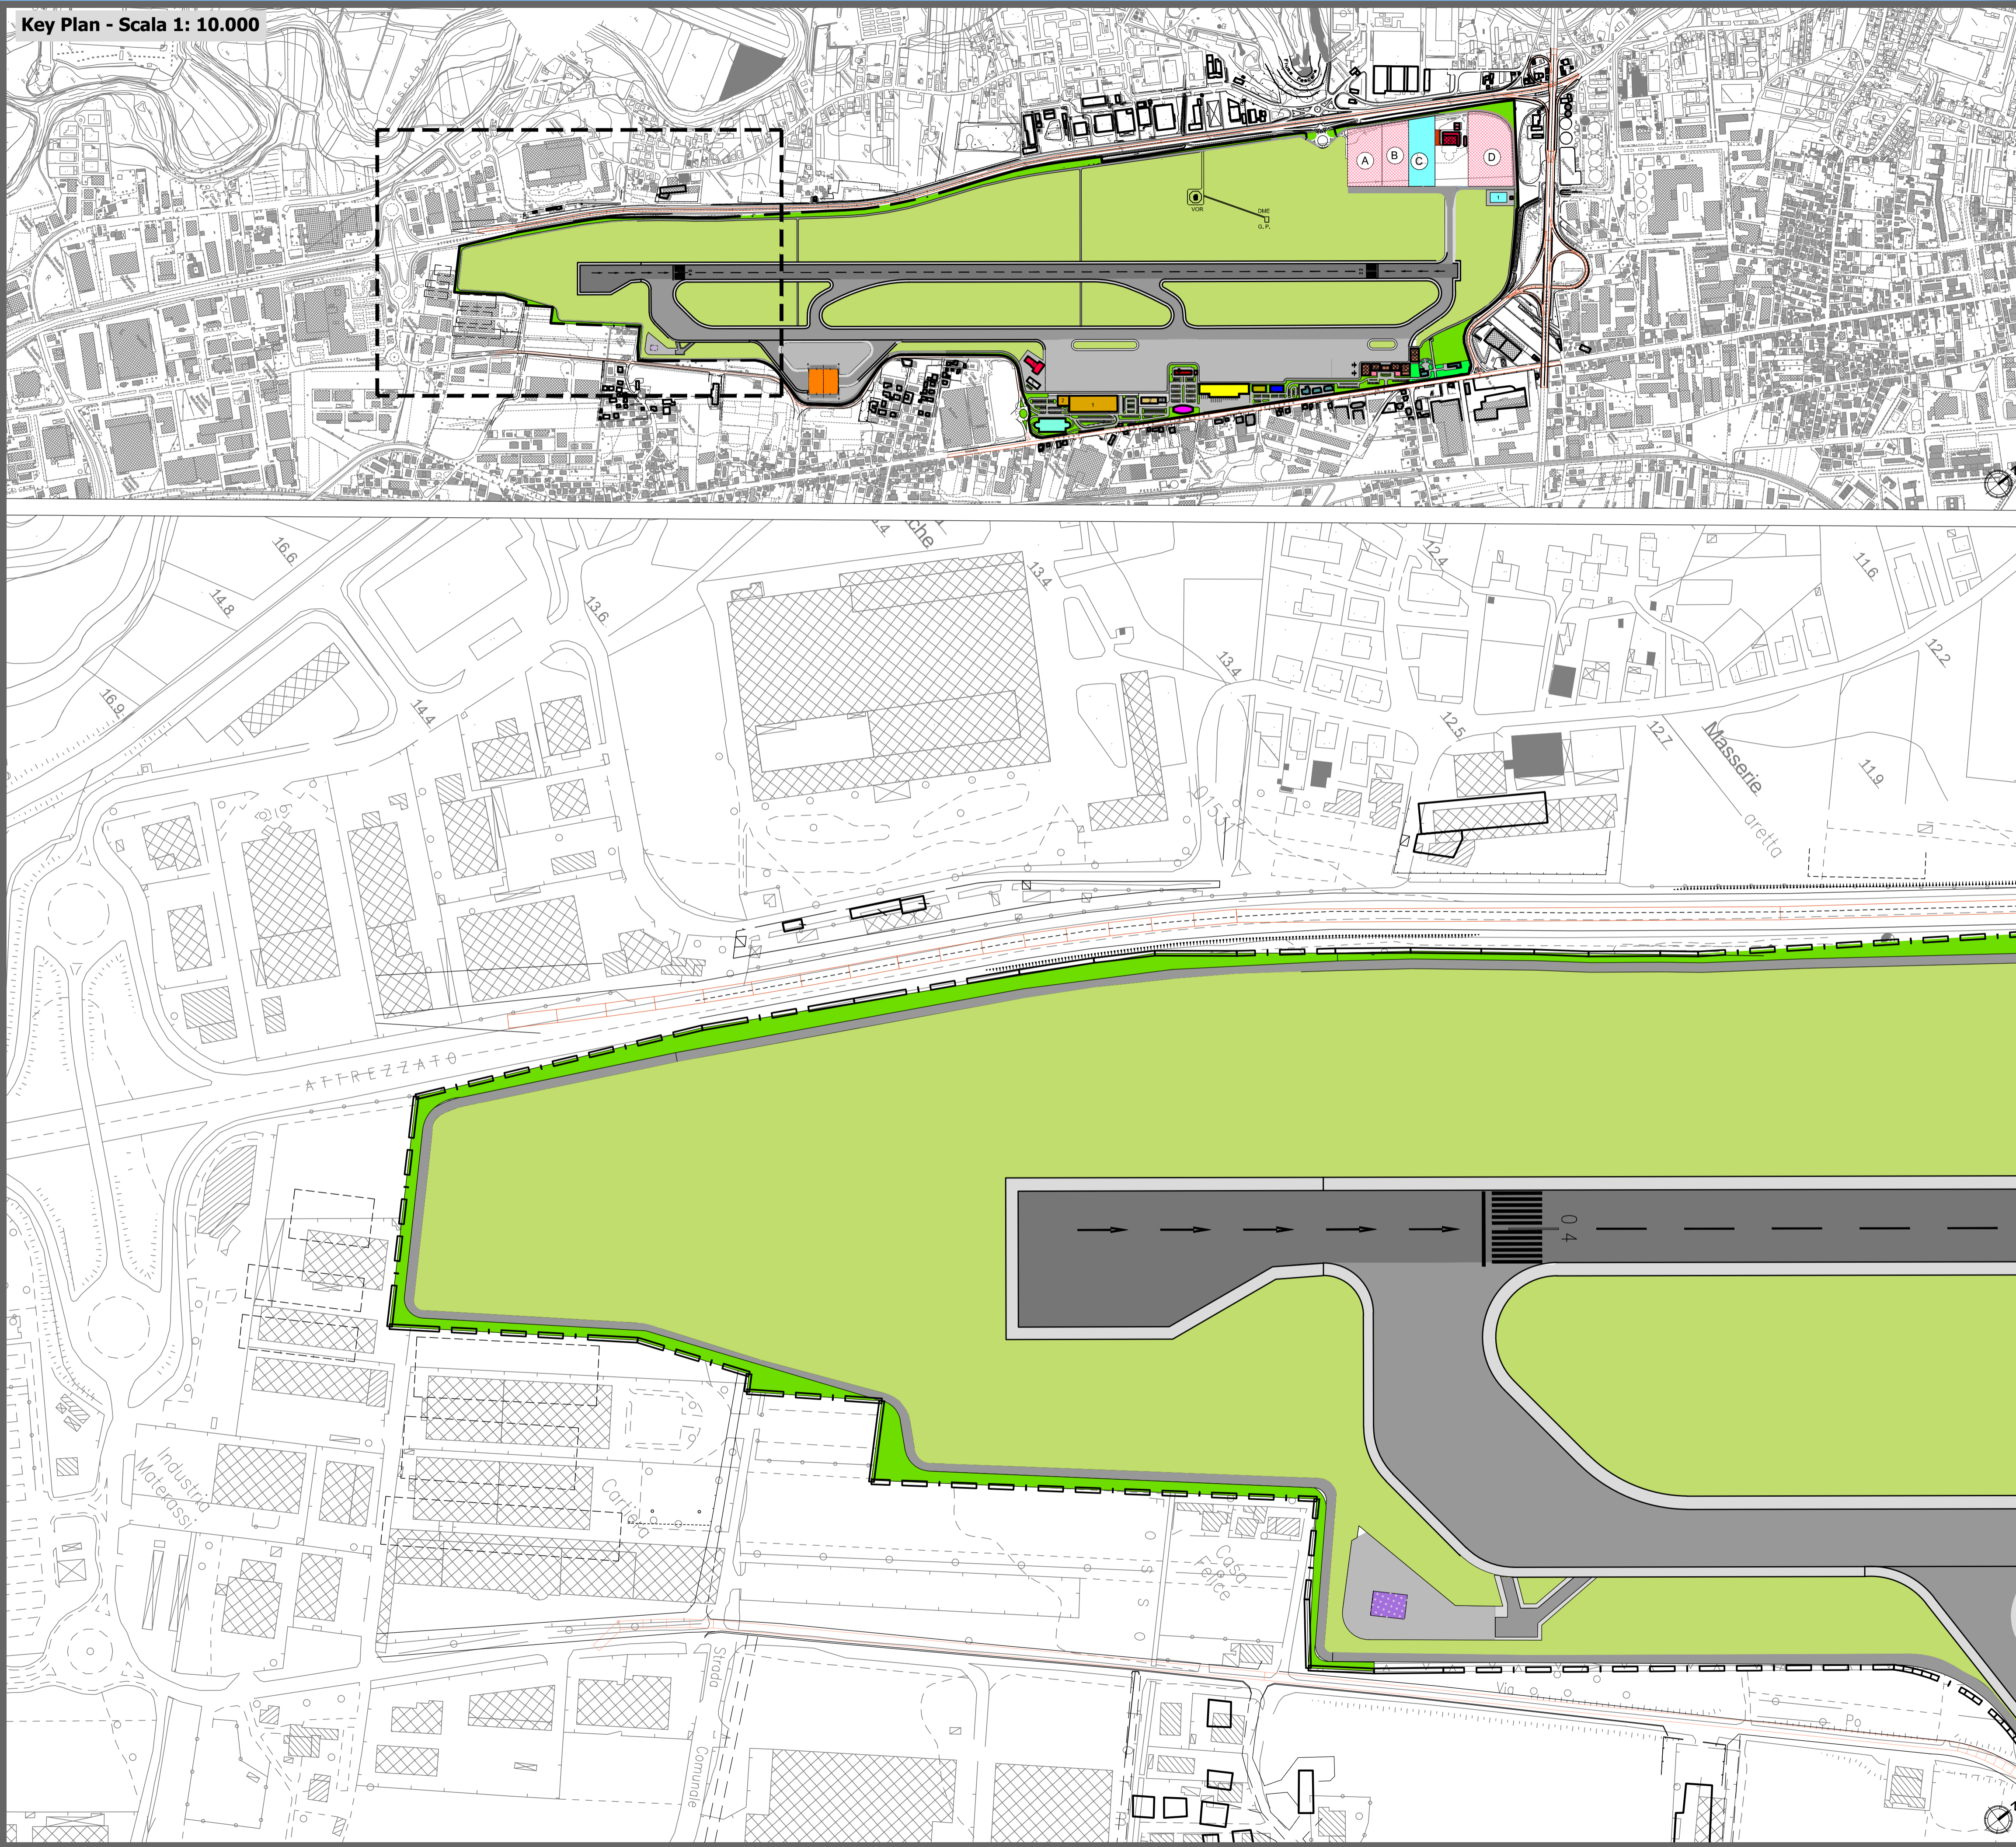

SISTEMA AIRSIDE

- Pista di volo
- Via di rullaggio e raccordi
- Piazzali aeromobili
- Shoulders
- Strada perimetrale
- T.W.R.
- Mezzi di rampa
 - 1 - Uffici addebi
 - 2 - Ricovero mezzi
 - 3 - Magazzino officina

- Aviazione generale
 - 1 - Aerostazione
 - 2 - Hangar A.H.
 - 3 - Hangar aeroclub
- Scuola di volo
 - 1 - Palazzina uffici
 - 2 - Box controllo
- Basi operative compagnie aeree
- Vigili del fuoco (V.V.F.)
 - 1 - Edificio per uffici e caserma
 - 2 - nucleo elicotteristi

SISTEMA LANDSIDE

- Parcheggio multipiano
- Viabilità principale
- Viabilità secondaria
- Viabilità di servizio

- Cabina elettr. - Centrale tec.
- Deposito carburanti
- edifici ex A.M.
- Impianto di laminazione
 - 1 - Vasca di prima pioggia e disoleatore
- Hangar

SISTEMA TERMINALE

- Aerostazione passeggeri
 - 1 - Terminal esistente
 - 2 - Modulo di ampliamento ovest
- Palazzina uffici direzionali

Legenda aree

- A Ministero dell' Interno
Polizia di Stato
- B Ministero delle Finanze
Guardia di finanza
- C -Forestale-
- D Ministero dei Trasporti - Capitaneria di porto

AREA CARGO

- Aerostazione merci
- Uffici spedizionieri
- Edificio operatori aeroportuali

ENTI DI STATO ESISTENTI

- Guardia forestale
- Area ex circolo ufficiali A.M.

SISTEMA DEL VERDE

- Sedime aeroportuale
- Verde di schermatura

LIMITI ED AREE DEMANIALI

- Limite aeroportuale



AEROPORTO INTERNAZIONALE D'ABRUZZO

Interventi per lo sviluppo dell'aeroporto d'Abruzzo: allungamento della pista di volo

Lista di controllo per la valutazione preliminare (art.6, comma 9, D.Lgs. 152/2006)



Configurazione autorizzata dal DEC/VIA/2004/809 del 23.09.04
Data: Febbraio 2021

T.02
Scala 1:2.000