


Key Plan - Scala 1: 10.000

- Pavimentazione in calcestruzzo
- Pavimentazione esistente in conglomerato bituminoso
- Strip
- RESA

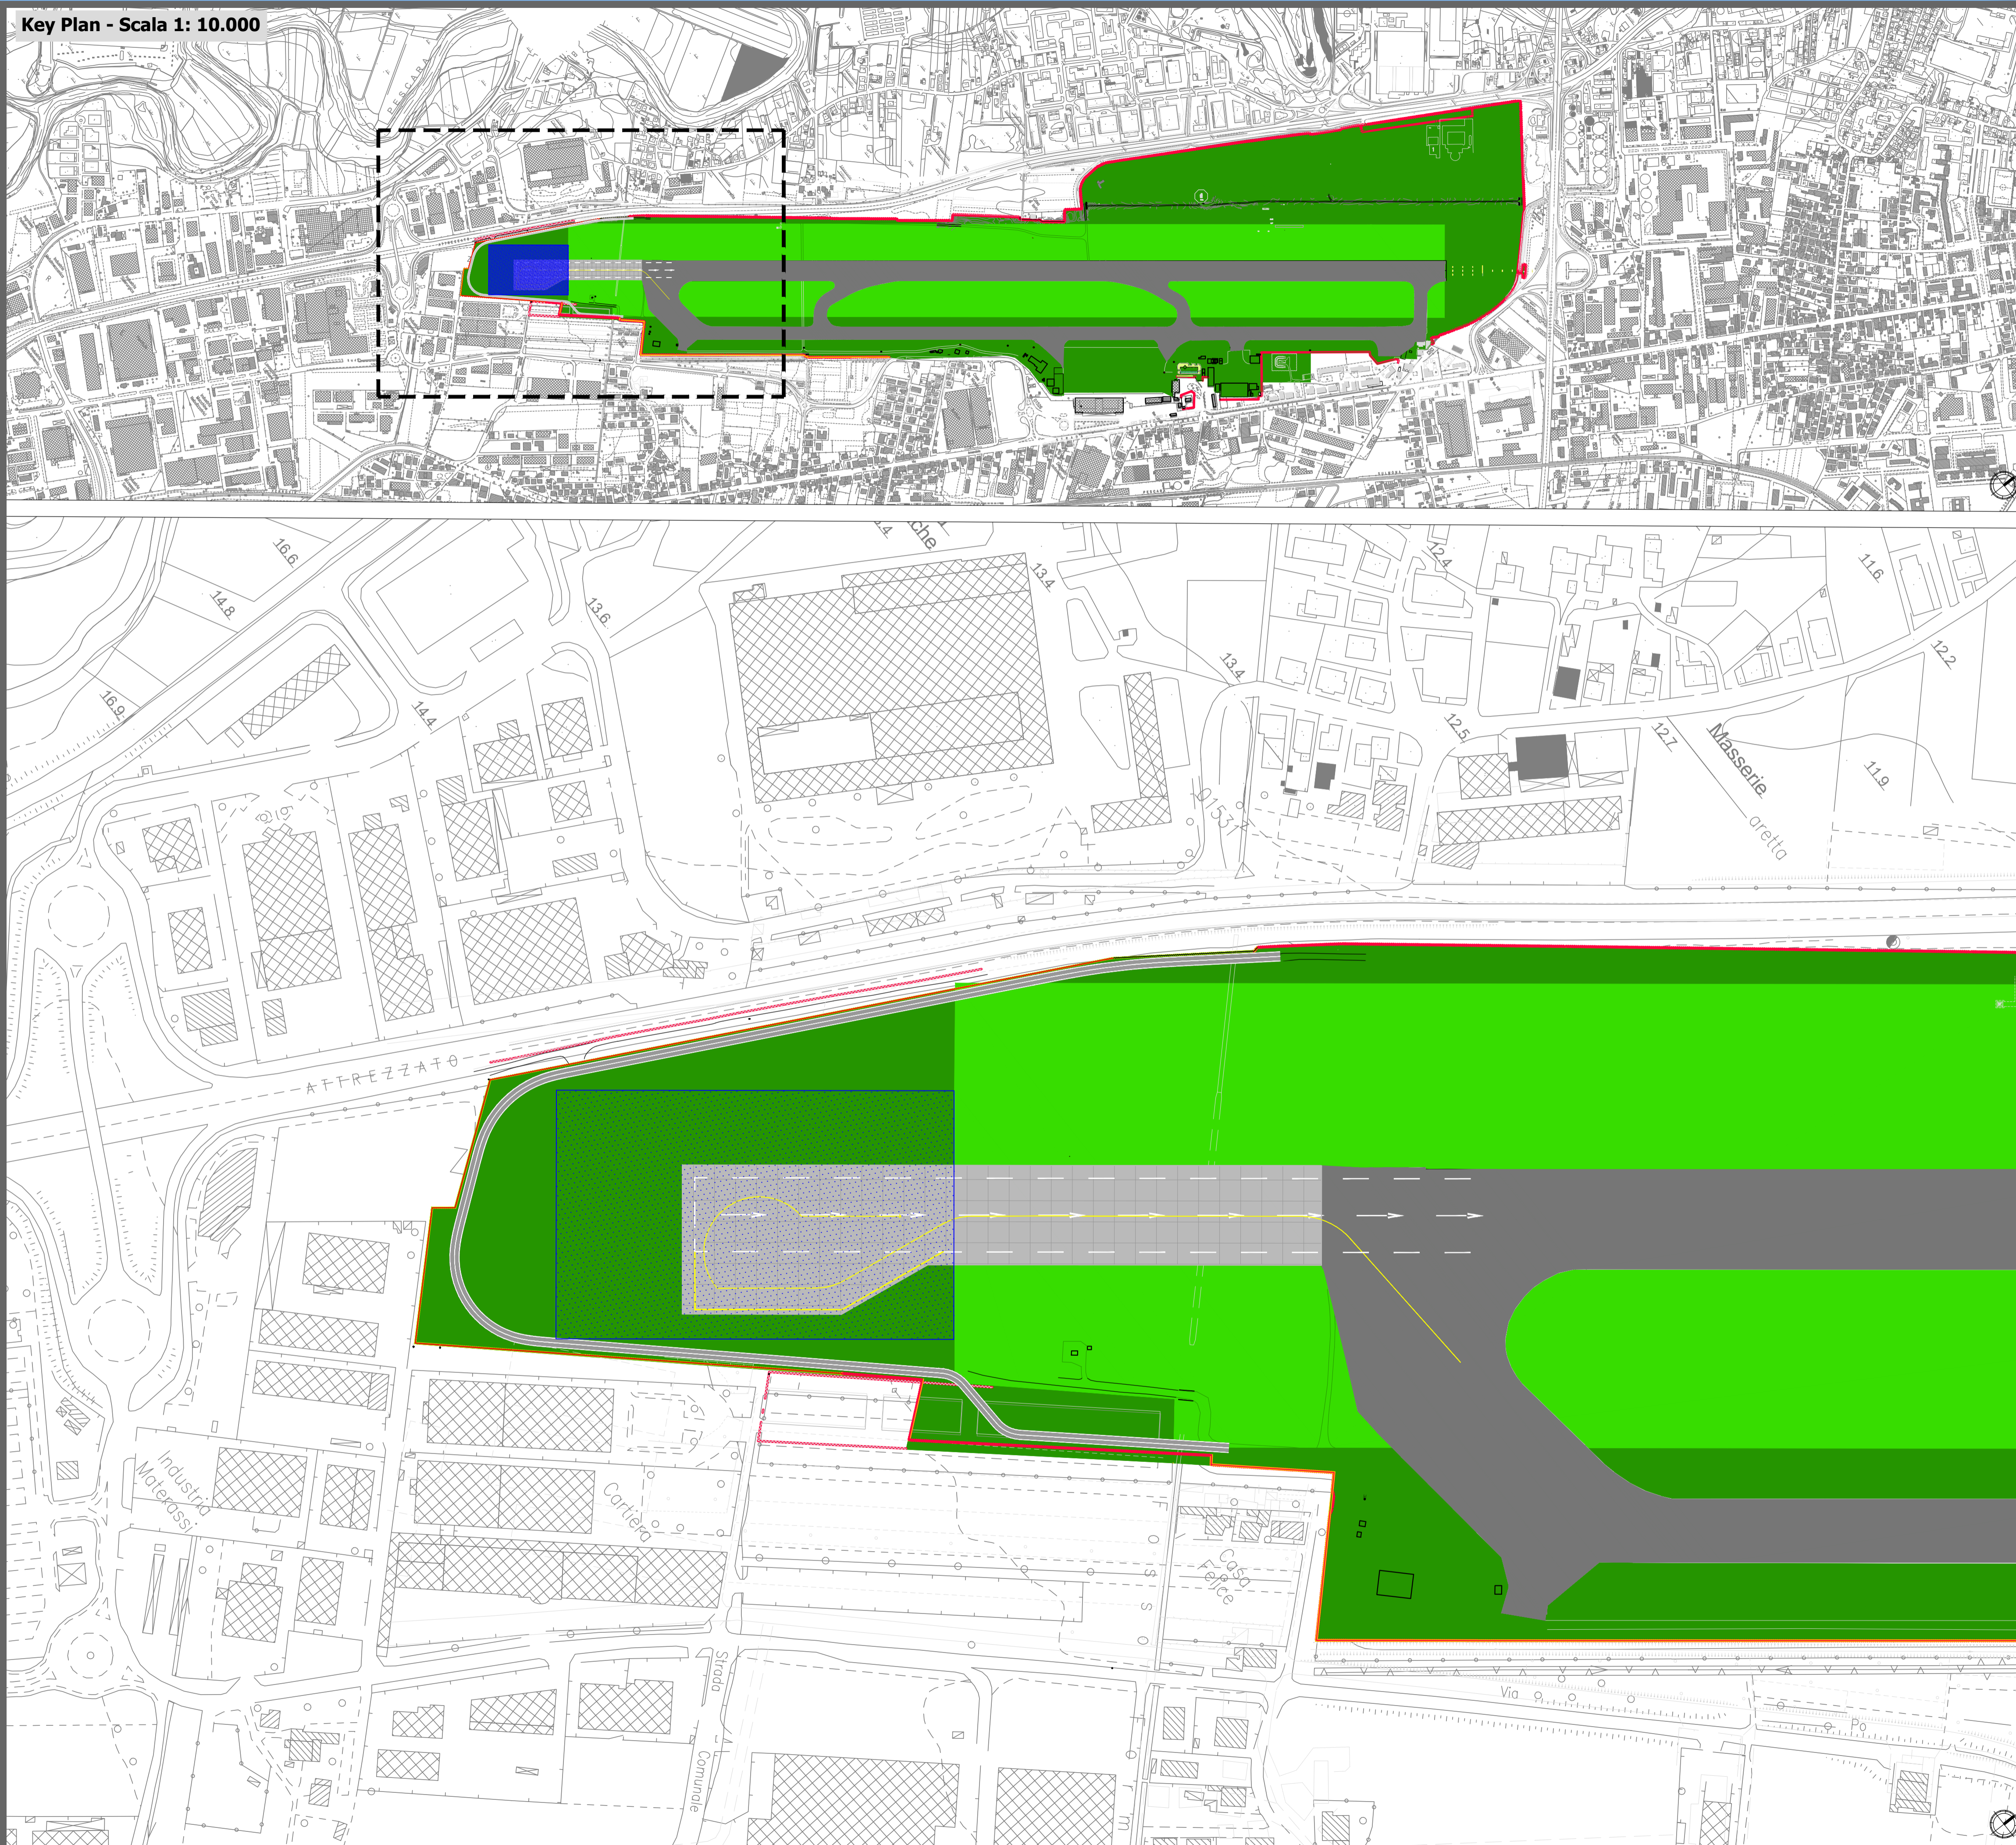

AEROPORTO INTERNAZIONALE D'ABRUZZO

Interventi per lo sviluppo dell'aeroporto d'Abruzzo: allungamento della pista di volo

Lista di controllo per la valutazione preliminare (art.6, comma 9, D.Lgs. 152/2006)

