FASE 1:
– Prescavo e sistemazione del terreno

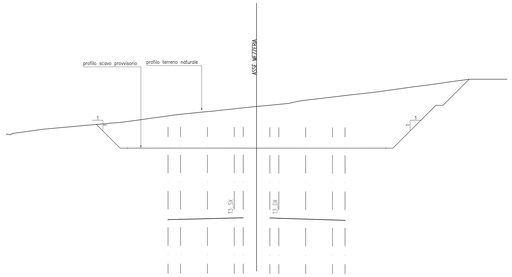

FASE 2:
– Realizzazione della paratia lato sinistro di protezione dello scavo
– Realizzazione della paratia lato destro di protezione dello scavo

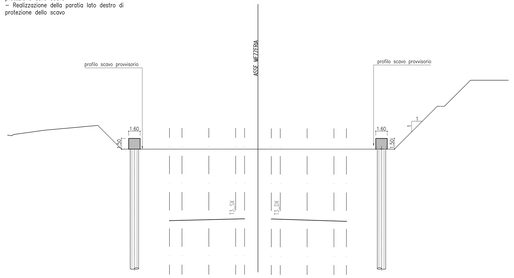

FASE 3:
– Scavo fino alla quota indicata (–4,00mt dal sotto cordolo e dallo scavo di fase precedente)
– Realizzazione successiva della prima fila di tiranti

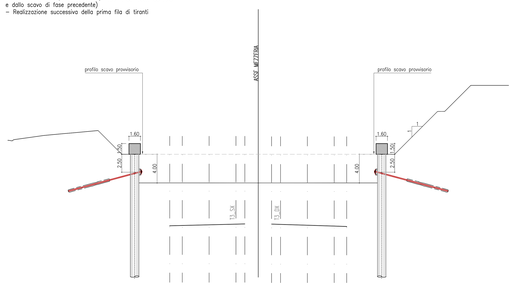

FASE 4:
– Scavo fino alla quota indicata (–8,00mt dal sotto cordolo e –4,00mt dallo scavo di fase precedente)
– Realizzazione successiva della seconda fila di tiranti

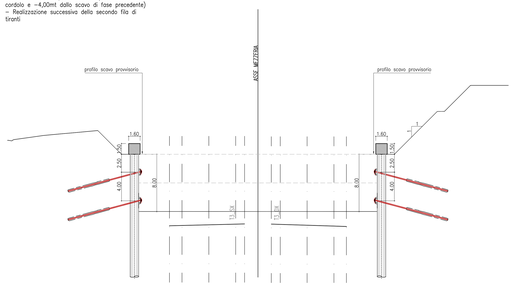

FASE 5:
– Scavo fino alla quota di posa della fondazione della galleria
– getto del magrone in due fasi con impermeabilizzazione

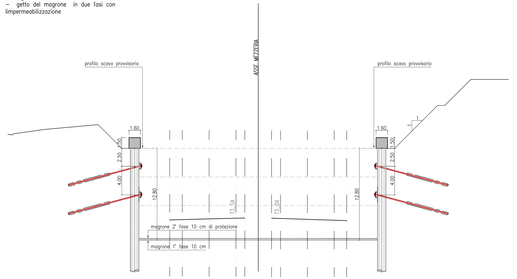

FASE 6:
– Costruzione della fondazione della galleria

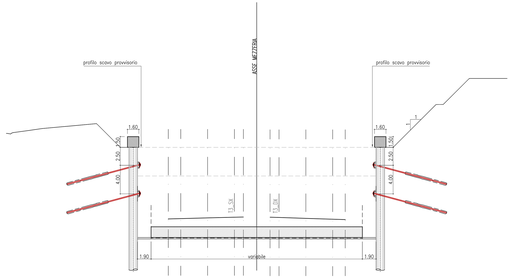

ANAS S.p.A.
DIREZIONE CENTRALE PROGRAMMAZIONE PROGETTAZIONE

PA 12/09
CORRIDOIO PLURIMODALE TIRRENICO - NORD EUROPA
ITINERARIO AGRIGENTO - CALTANISSETTA - A19
S.S. N° 640 "DI PORTO EMPEDOCLE"
AMMODERNAMENTO E ADEGUAMENTO ALLA CAT. B DEL D.M. 5.11.2001
Dal km 44+000 allo svincolo con l'A19

PROGETTO ESECUTIVO

Contraente Generale:
Empedocle 2 S.c.p.a.

GALLERIE ARTIFICIALI
GALLERIA BERSAGLIO
SEZIONI TRASVERSALI SCHEMI AVANZAMENTO SCAVI

Codice Unico Progetto (CUP) : F91B09000070001

Codice Elaborato:

| | | |