FASE 7:
- Costruzione delle pareti verticali

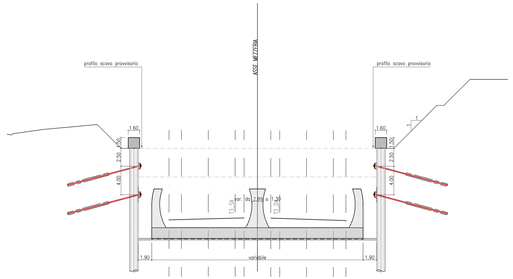
profilo scavo provvisorio
profilo scavo provvisorio
ASSE MEZZERIA
1.60
1.50
1.50
6.00
6.00
1.50
1.50
1.50