




COROGRAFIA Scala 1:500.000

1	26/02/2021	EMISSIONE PER PERMESSI	P.MANDOLESI	F.VITALI	A.SPADACINI
0	17/11/2020	EMISSIONE PER COMMENTI	P.MANDOLESI	F.VITALI	A.SPADACINI
INDICE	DATA	REVISIONI	ELABORATO	VERIFICATO	APPROVATO
		PROGETTISTA  R.f.TFM: 011-PJM1-005-15-DT-D-5273	Dis. 15-DT-D-5273		
			Fg. 1 di 7		
RIFACIMENTO ALL. dell' acqua minerale SANGEMINI DN 100 (4"), DP 75 bar			Comm. NR/19093		
			INDICE	1	
IMPIANTI E PUNTI DI LINEA CON FOTO-INSERIMENTO			Scala --		
			Sostituisce il		
			Sostituito dal		

RIFACIMENTO ALL. dell' acqua minerale SANGEMINI
DN 100 (4"), DP 75 bar



IMPIANTI E PUNTI DI LINEA CON FOTO-INSERIMENTI

1	26/02/2021	EMMISSIONE PER PERMESSI	P.MANDOLES	F.VITALI	A.SPADACINI
0	17/11/2020	EMMISSIONE PER COMMENTI	P.MANDOLES	F.VITALI	A.SPADACINI
INDICE	DATA	REVISIONI	ELABORATO	VERIFICATO	APPROVATO
			Dis.	15-DT-D-5273	
			Comm.	NR/19093	

Foglio
2
di 7
Scala
--



PLANIMETRIA - P.I.L. Loc. Montecastrilli

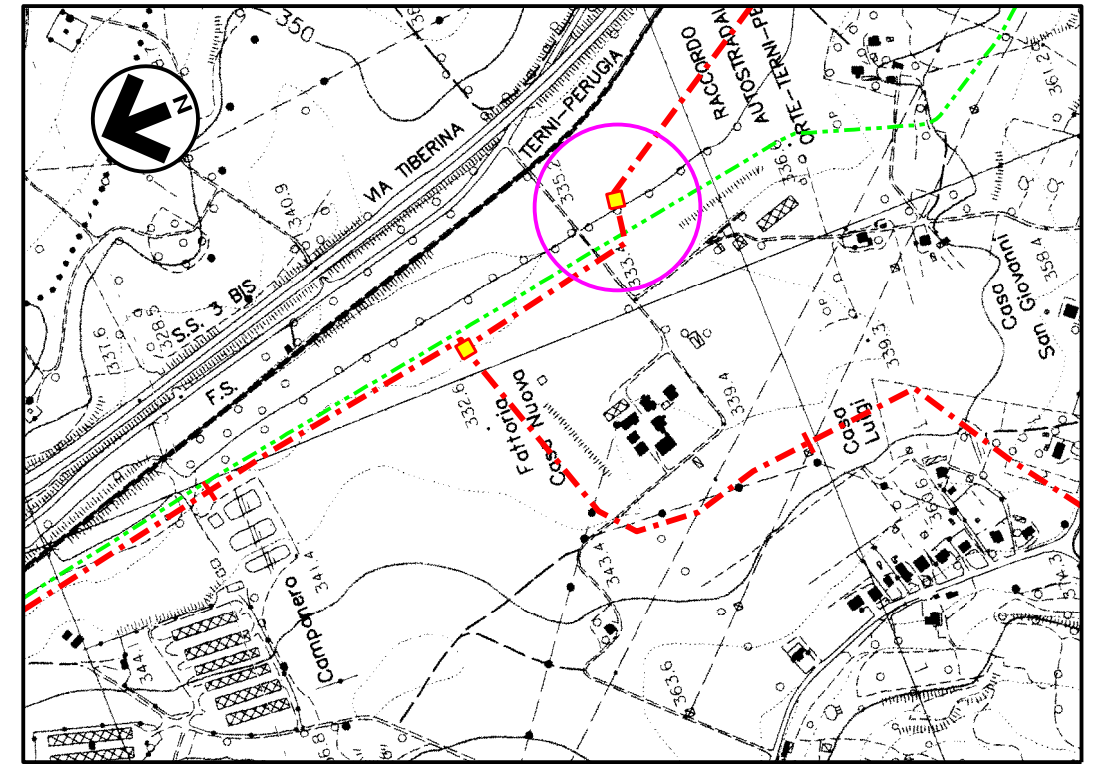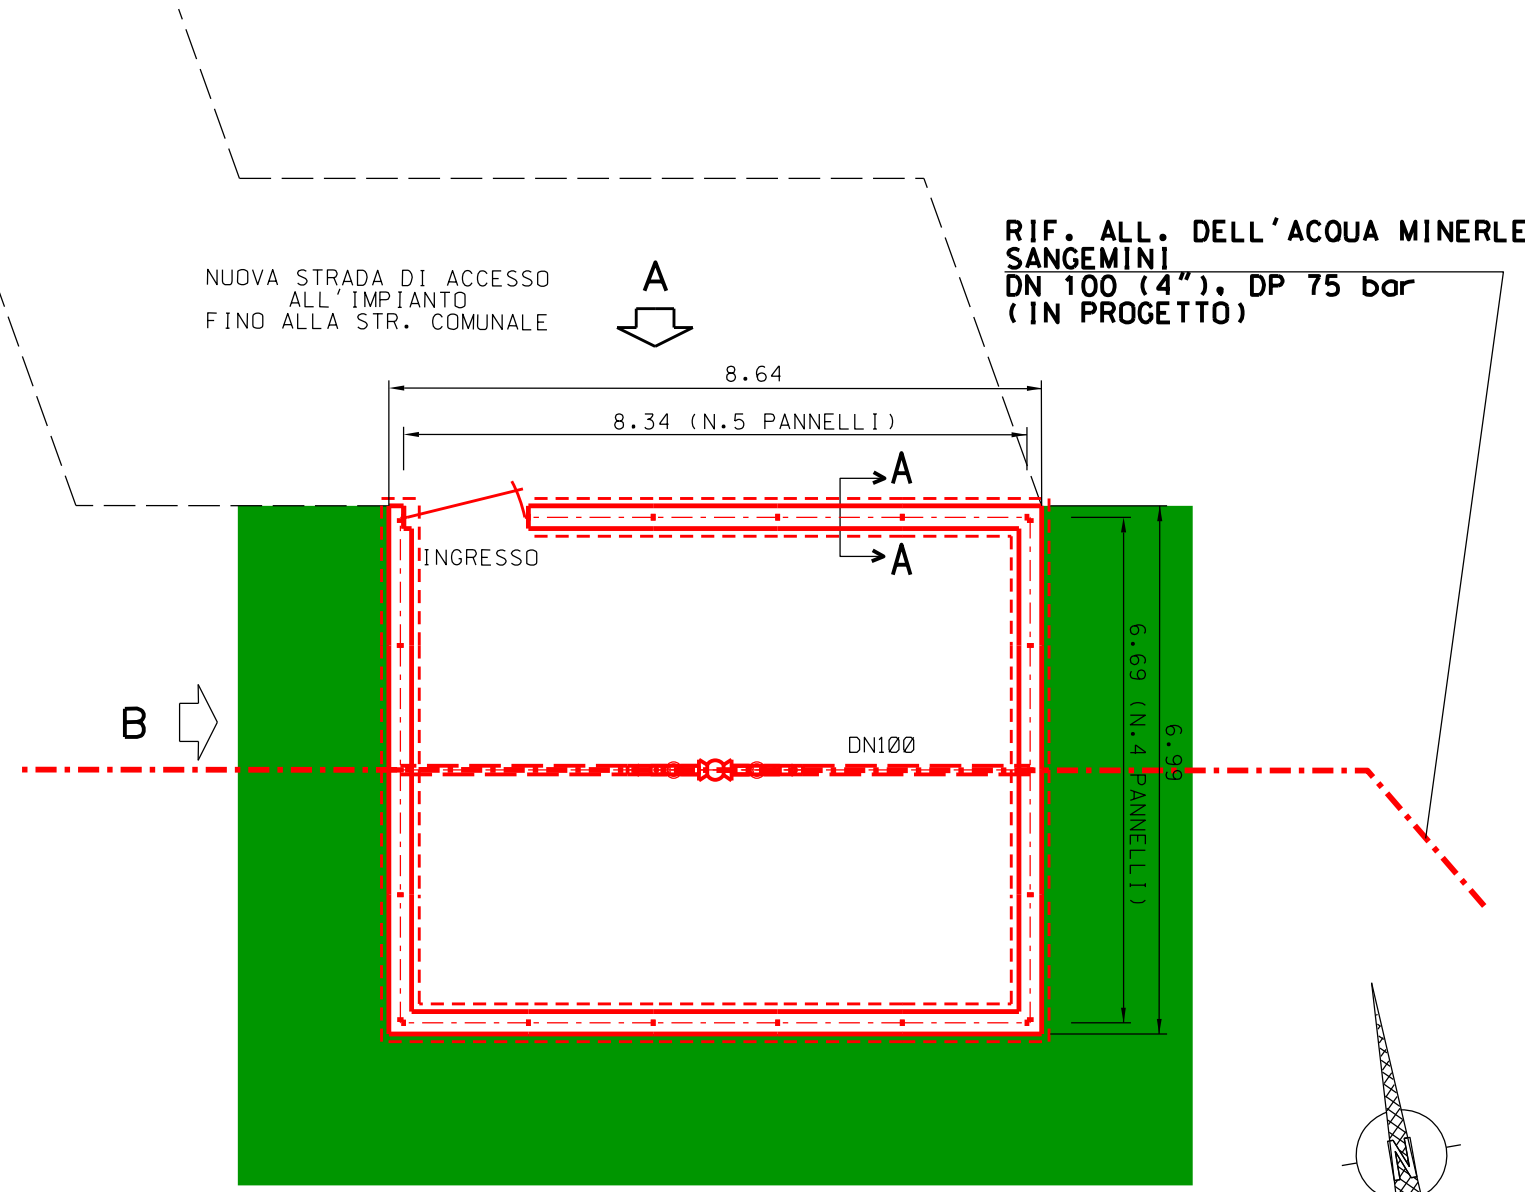

Com.di MONTECASTRILLI CTR n. 335150
STRALCIO PLANIMETRICO 1:10000

LEGENDA

- - - TUBAZIONI IN PROGETTO
- - - TUBAZIONI IN ESERCIZIO
- - - TUBAZIONI DA DISMETTERE
- OPERE IN PROGETTO
- AREA VERDE PER MITIGAZIONE IMP.

MISURE IN METRI

Il presente disegno e' di proprieta' aziendale - La Societa' tutelera' i propri diritti a termine di legge.

RIFACIMENTO ALL. dell' acqua minerale SANGEMINI
DN 100 (4"), DP 75 bar


IMPIANTI E PUNTI DI LINEA CON FOTO-INSERIMENTI

1	26/02/2021	EMISSIONE PER PERMESSI	P.MANDOLES	F.VITALI	A.SPADACINI
0	17/11/2020	EMISSIONE PER COMMENTI	P.MANDOLES	F.VITALI	A.SPADACINI
INDICE	DATA	R E V I S I O N I	ELABORATO	VERIFICATO	APPROVATO
			Dis.	15-DT-D-5273	
			Comm.	NR/19093	


Foglio
3
di 7
Scala
--




PROSPETTI - P.I.L. Loc. Montecastrilli

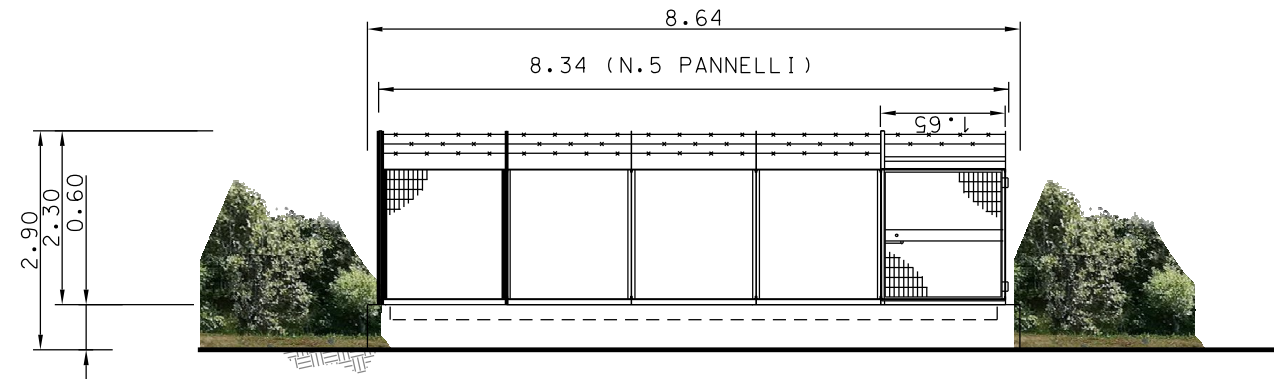

PROSPETTO - A -

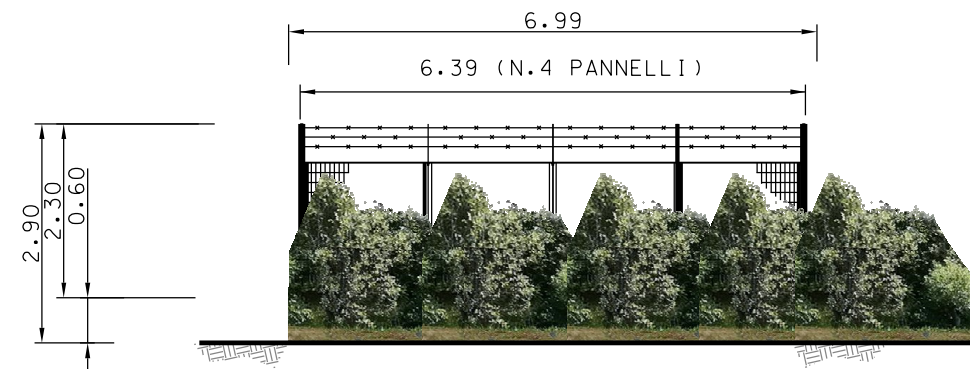

PROSPETTO - B -

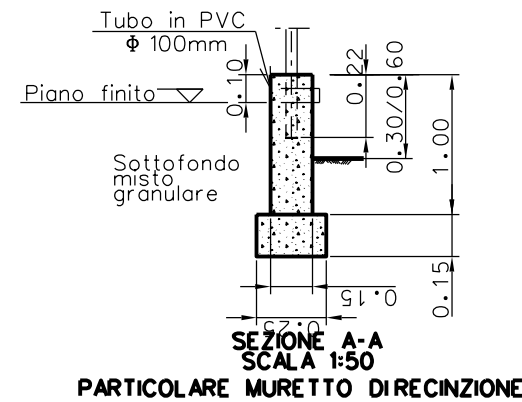

Il presente disegno e' di proprieta' aziendale - La Societa' tutelera' i propri diritti a termine di legge.

RIFACIMENTO ALL. dell' acqua minerale SANGEMINI
DN 100 (4"), DP 75 bar

IMPIANTI E PUNTI DI LINEA CON FOTO-INSERIMENTO

1	26/02/2021	EMISSIONE PER PERMESSI	P.MANDOLES	F.VITALI	A.SPADACINI
0	17/11/2020	EMISSIONE PER COMMENTI	P.MANDOLES	F.VITALI	A.SPADACINI
INDICE	DATA	R E V I S I O N I			
			ELABORATO	VERIFICATO	APPROVATO
			Dis. 15-DT-D-5273		
			Comm. NR/19093		

Foglio
4
di 7
Scala
--



SIMULAZIONE FOTOGRAFICA INSERIMENTO PAESAGGISTICO - P.I.L. Loc. Montecastrilli



VISTA 1: STATO DI FATTO



VISTA 2: STATO DI PROGETTO



VISTA 3: STATO DI PROGETTO CON MASCHERAMENTO



VISTA 4: FOTO AEREA CON EVIDENZIATA L'AREA DI INTERVENTO

Il presente disegno e' di proprieta' aziendale - La Societa' tutelera' i propri diritti a termine di legge.

RIFACIMENTO ALL. dell' acqua minerale SANGEMINI
DN 100 (4"), DP 75 bar



IMPIANTI E PUNTI DI LINEA CON FOTO-INSERIMENTI

1	26/02/2021	EMISSIONE PER PERMESSI	P.MANDOLES	F.VITALI	A.SPADACINI
0	17/11/2020	EMISSIONE PER COMMENTI	P.MANDOLES	F.VITALI	A.SPADACINI
INDICE	DATA	R E V I S I O N I			ELABORATO
			Dis.	15-DT-D-5273	
			Comm.	NR/19093	


Foglio
5
di 7
Scala
--



PLANIMETRIA - P.I.L. Loc. Sangemini

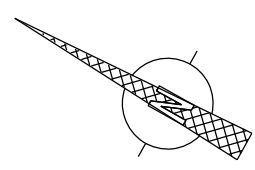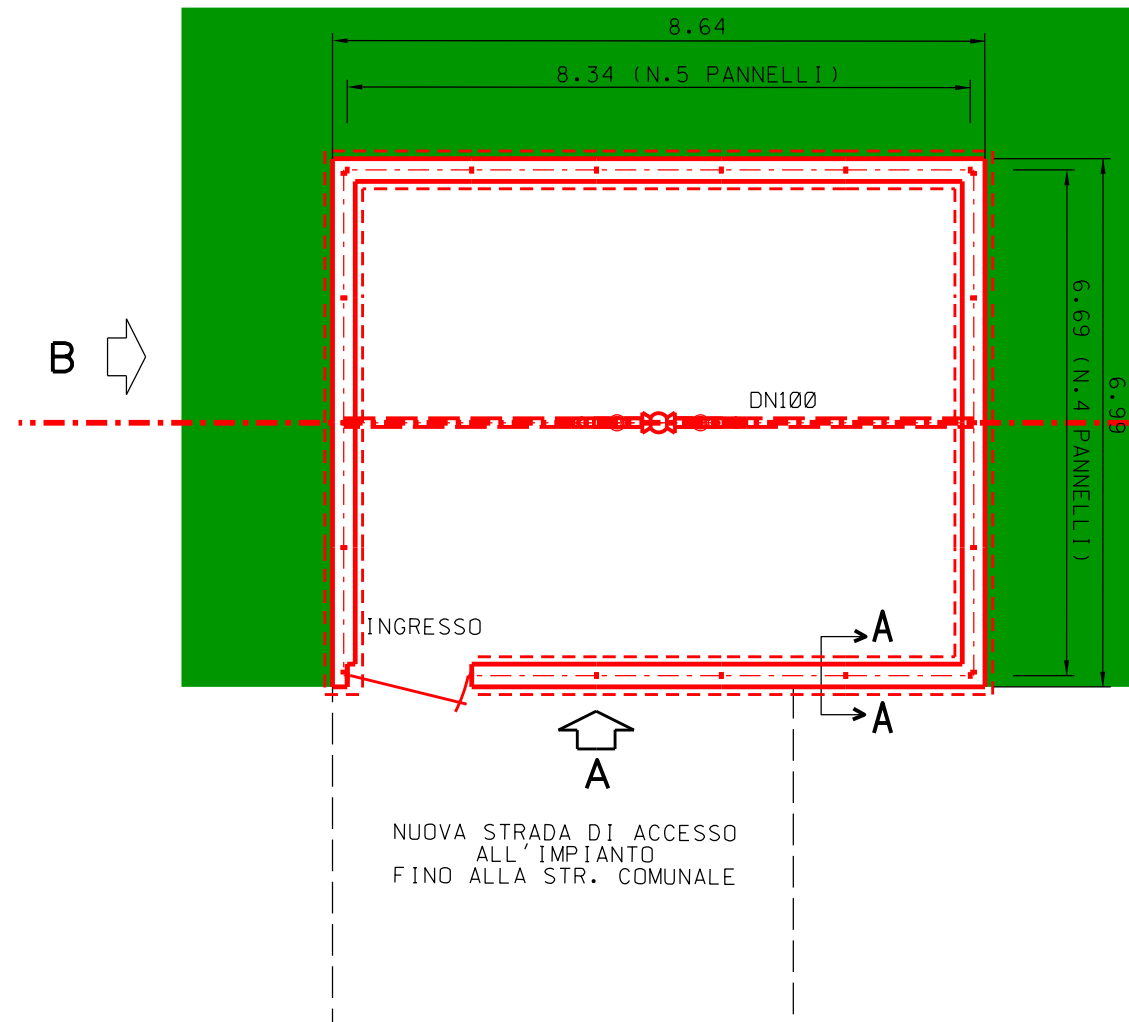

RIF. ALL. DELL'ACQUA MINERALE
SANGEMINI
DN 100 (4"), DP 75 bar
(IN PROGETTO)

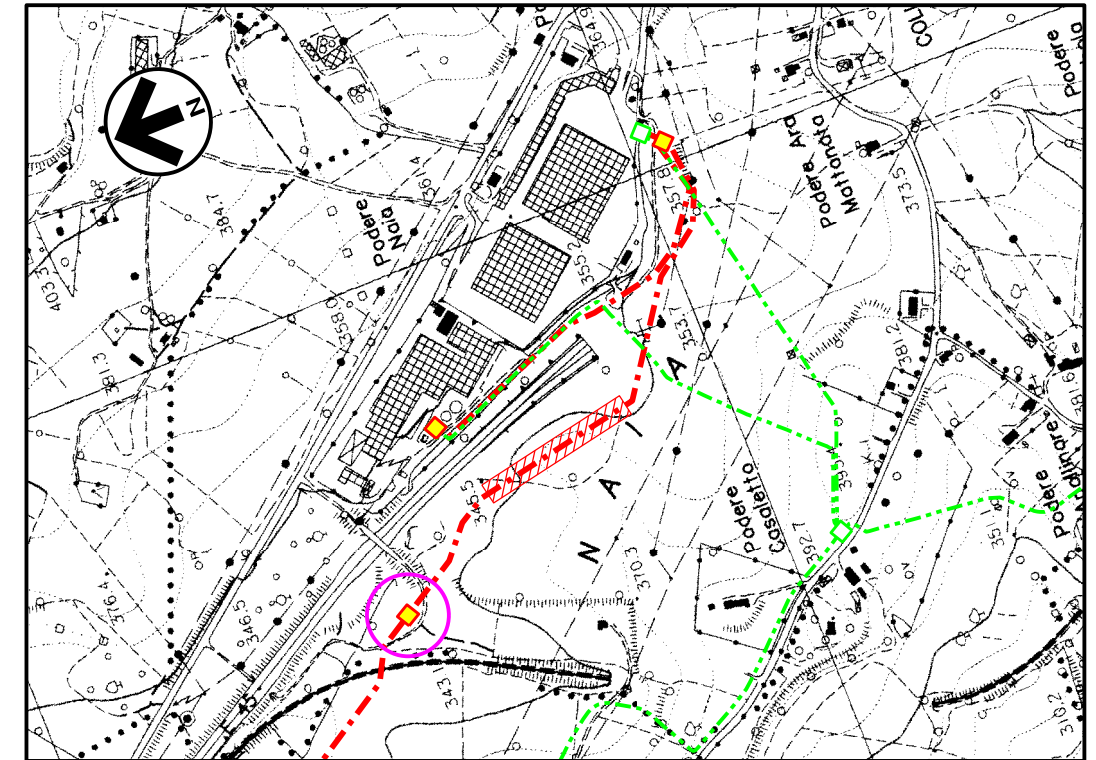

Com.di SAN GEMINI CTR n. 335150
STRALCIO PLANIMETRICO 1:10000

LEGENDA

- - - - - TUBAZIONI IN PROGETTO
- - - - - TUBAZIONI IN ESERCIZIO
- - - - - TUBAZIONI DA DISMETTERE
- — — — — OPERE IN PROGETTO
- AREA VERDE PER MITIGAZIONE IMP.

MISURE IN METRI

Il presente disegno e' di proprieta' aziendale - La Societa' tutelera' i propri diritti a termine di legge.

RIFACIMENTO ALL. dell' acqua minerale SANGEMINI
DN 100 (4"), DP 75 bar


1	26/02/2021	EMISSIONE PER PERMESSI	P.MANDOLES	F.VITALI	A.SPADACINI
0	17/11/2020	EMISSIONE PER COMMENTI	P.MANDOLES	F.VITALI	A.SPADACINI
INDICE	DATA	R E V I S I O N I	ELABORATO	VERIFICATO	APPROVATO
			Dis.	15-DT-D-5273	
			Comm.	NR/19093	

Foglio
6
di 7
Scala
--


IMPIANTI E PUNTI DI LINEA CON FOTO-INSERIMENTI




PROSPETTI - P.I.L. Loc. Sangemini

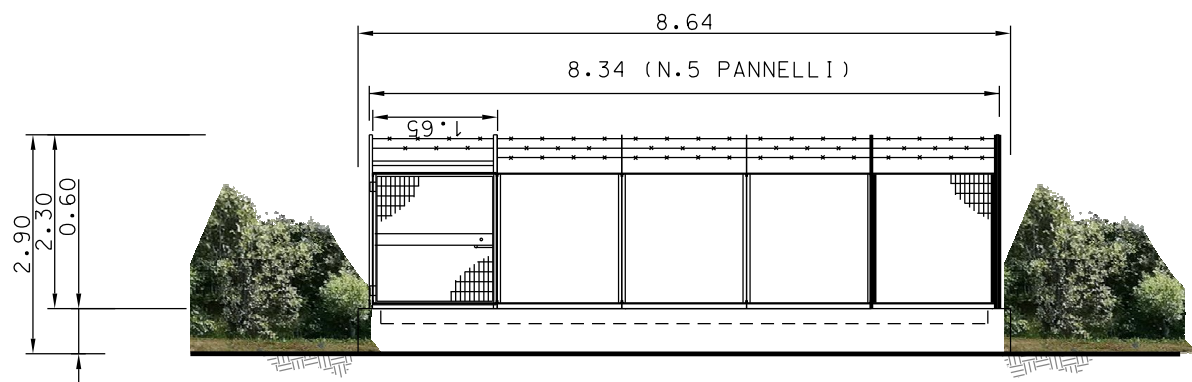

PROSPETTO - A -

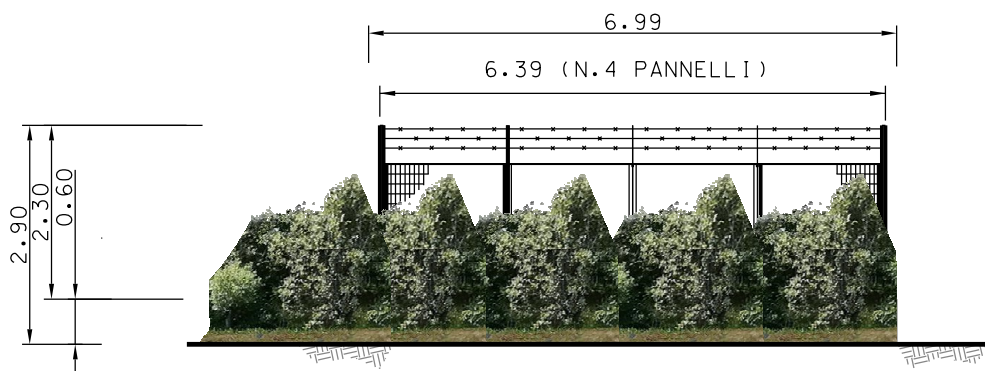

PROSPETTO - B -

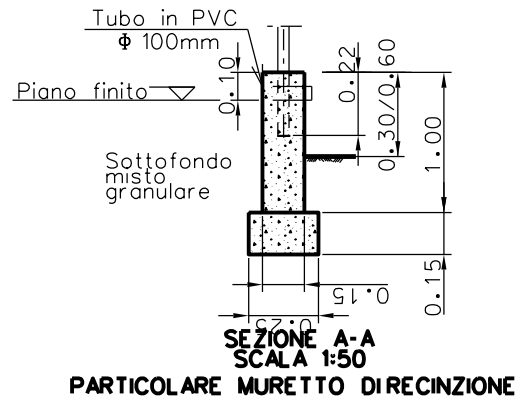

SEZIONE A-A
SCALA 1:50
PARTICOLARE MURETTO DIRECINZIONE

Il presente disegno e' di proprieta' aziendale - La Societa' tutelera' i propri diritti a termine di legge.

RIFACIMENTO ALL. dell' acqua minerale SANGEMINI
DN 100 (4"), DP 75 bar

IMPIANTI E PUNTI DI LINEA CON FOTO-INSERIMENTI

1	26/02/2021	EMISSIONE PER PERMESSI	P.MANDOLES	F.VITALI	A.SPADACINI
0	17/11/2020	EMISSIONE PER COMMENTI	P.MANDOLES	F.VITALI	A.SPADACINI
INDICE	DATA	R E V I S I O N I	ELABORATO	VERIFICATO	APPROVATO
			Dis.	15-DT-D-5273	
			Comm.	NR/19093	

Foglio
7
di 7
Scala
--



Rif.TFM: 011-PJM1-005-15-DT-D-5273

SIMULAZIONE FOTOGRAFICA INSERIMENTO PAESAGGISTICO - P.I.L. Loc. Sangemini



VISTA 1: STATO DI FATTO



VISTA 2: STATO DI PROGETTO



VISTA 3: STATO DI PROGETTO CON MASCHERAMENTO



VISTA 4: FOTO AEREA CON EVIDENZIATA L'AREA DI INTERVENTO

Il presente disegno e' di proprieta' aziendale - La Societa' tutelera' i propri diritti a termine di legge.