

Il presente disegno è di proprietà aziendale - La Società tutelera i propri diritti a termine di legge.





COROGRAFIA Scala 1:500.000

2	20/01/21	AGGIORNAMENTO - EMISSIONE PER PERMESSI	M.MELETTI	G.AIUDI	A.SPADACINI			
1	31/01/20	EMISSIONE PER PERMESSI	E.TATANI	G.AIUDI	A.SPADACINI			
0	22/11/19	EMISSIONE PER COMMENTI	E.TATANI	G.AIUDI	A.SPADACINI			
INDICE	DATA	REVISIONI	ELABORATO	VERIFICATO	APPROVATO			
		PROGETTISTA		Dis. 16-DT-D-5260				
		 Rif.TFM: 011-PJM1-005-16-DT-D-5260		Fg. 1 di 5				
RIFACIMENTO ALL. COM. di SAN GEMINI DN 100 (4"), DP 75 bar			Comm. NR/19093					
			INDICE <table border="1" style="display: inline-table; vertical-align: middle;"> <tr> <td style="width: 20px; height: 20px;">0</td> <td style="width: 20px; height: 20px;">1</td> <td style="width: 20px; height: 20px;">2</td> <td style="width: 20px; height: 20px;"></td> <td style="width: 20px; height: 20px;"></td> <td style="width: 20px; height: 20px;"></td> </tr> </table>			0	1	2
0	1	2						
SCHEDE IMPIANTI E PUNTI DI LINEA			Scala 1:10000					
			Sostituisce il					
			Sostituito dal					

RIFACIMENTO MET.
FOLIGNO (FRAZ. COLFIORITO)
- GALLESE
DN 650 (26"), DP 75 bar
(IN PROGETTO)

NUOVA STRADA DI ACCESSO
ALL'IMPIANTO
DALLA S.R. n. 3ter

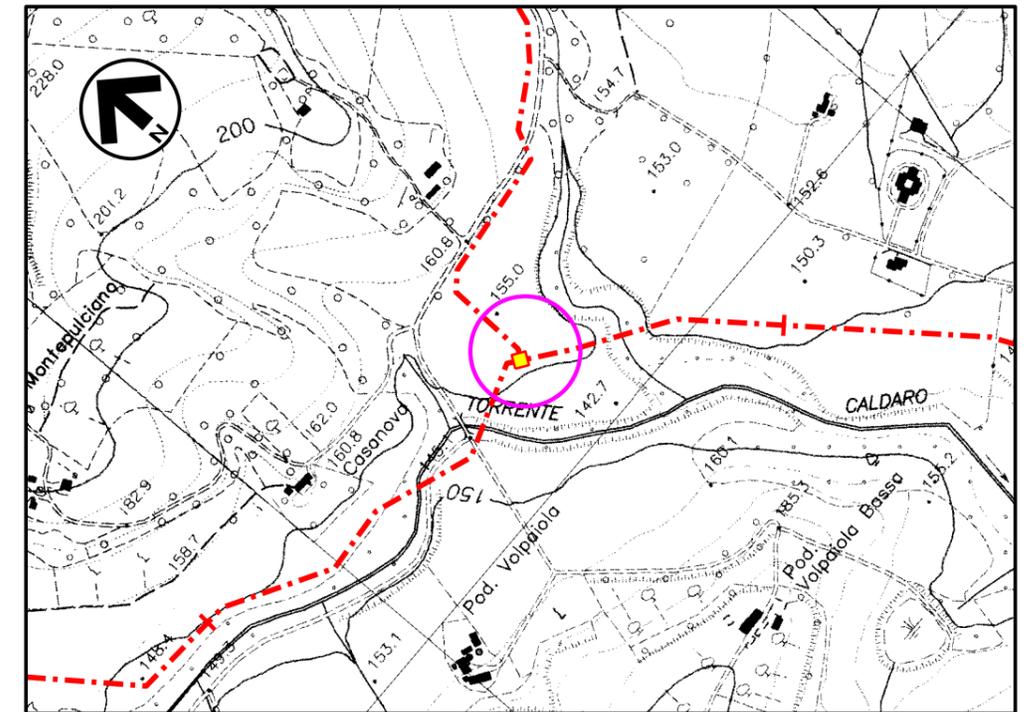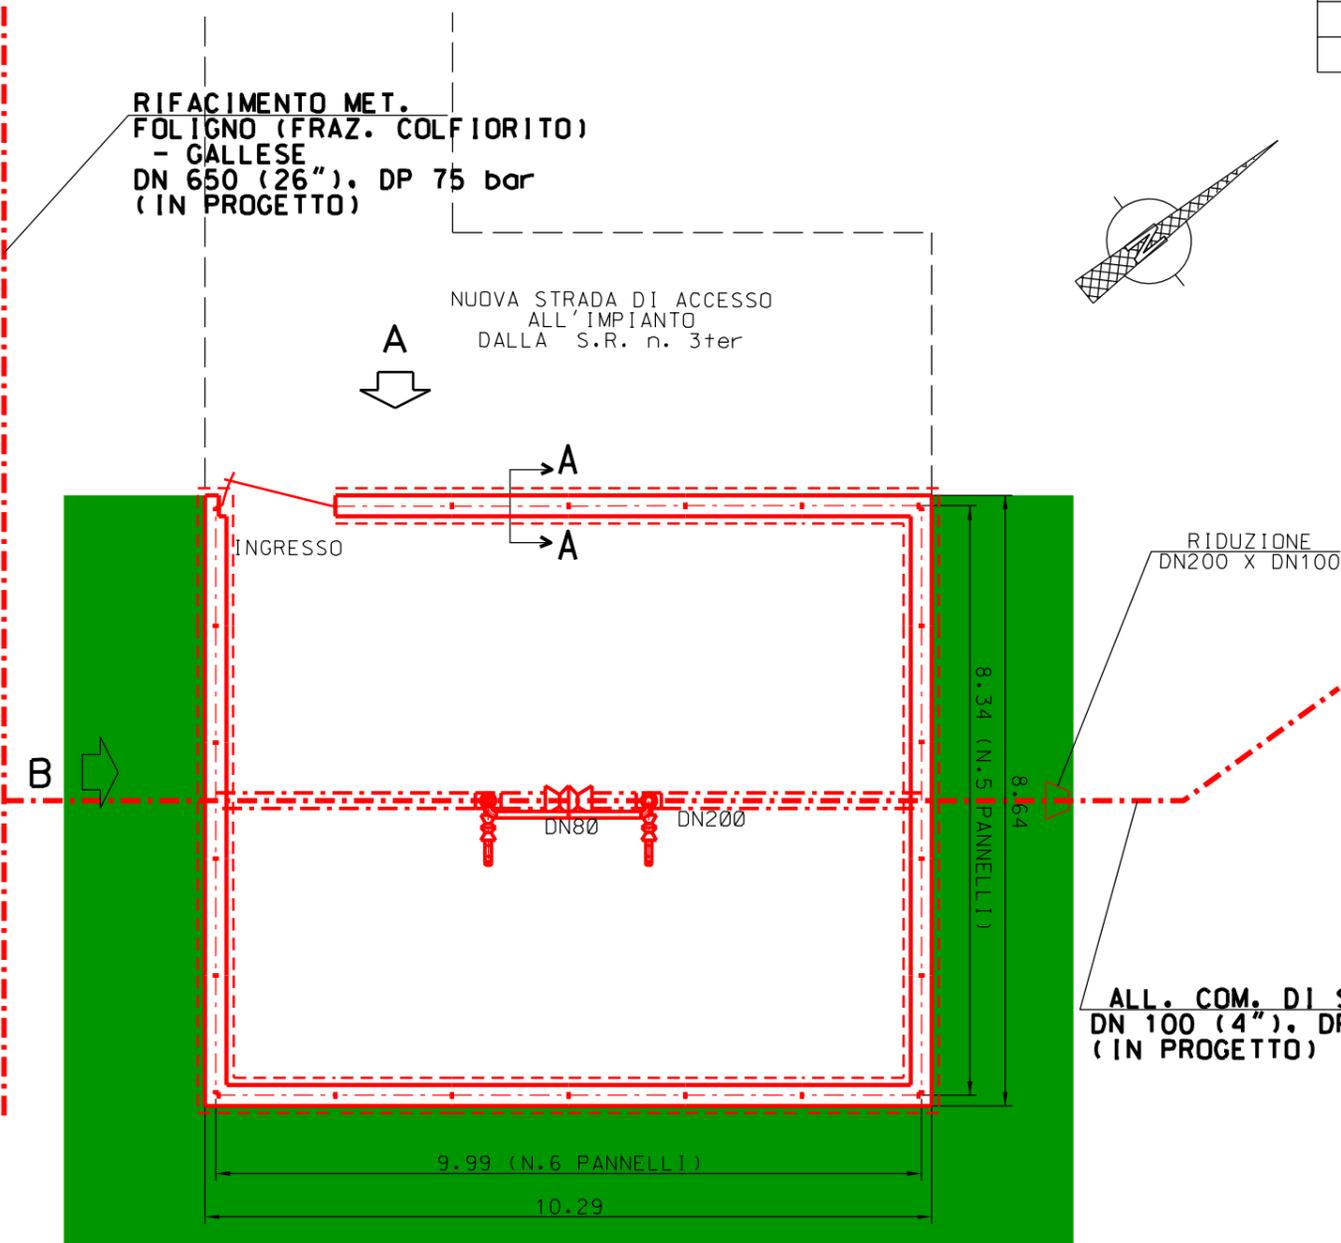

Com. di SAN GEMINI CTR n. 335150
STRALCIO PLANIMETRICO 1:10000


ALL. COM. DI SAN GEMINI
DN 100 (4"), DP 75 bar
(IN PROGETTO)

LEGENDA


- - - - - TUBAZIONI IN PROGETTO
- - - - - TUBAZIONI IN ESERCIZIO
- - - - - TUBAZIONI DA DISMETTERE
- OPERE IN PROGETTO
- AREA VERDE PER MITIGAZIONE IMP.

Rev.	DATA	DESCRIZIONE	ELABORATO	VERIFICATO	APPROVATO
2	20/01/2021	AGGIORNAMENTI - EMISSIONE PER PERMESSI	M. MELETTI	G. AIUDI	A. SPADACINI
1	31/01/2020	EMISSIONE PER PERMESSI	E. TATANI	G. AIUDI	A. SPADACINI
0	22/11/2019	EMISSIONE PER COMMENTI	E. TATANI	G. AIUDI	A. SPADACINI
 PROGETTISTA  Rif. TFM: 011-PJM1-005-16-DT-D-5260			COMMESSA NR/19093	UNITA' 16	
RIFACIMENTO ALL. COM. di SAN GEMINI DN 100 (4"), DP 75 bar			DIS N. 16-DT-D-5260		
			REVISIONE 2		
PLANIMETRIA E PROSPETTI - P.I.D.S. n°12-A			FG 2	DI 5	
			SCALA 1:100		


MISURE IN METRI

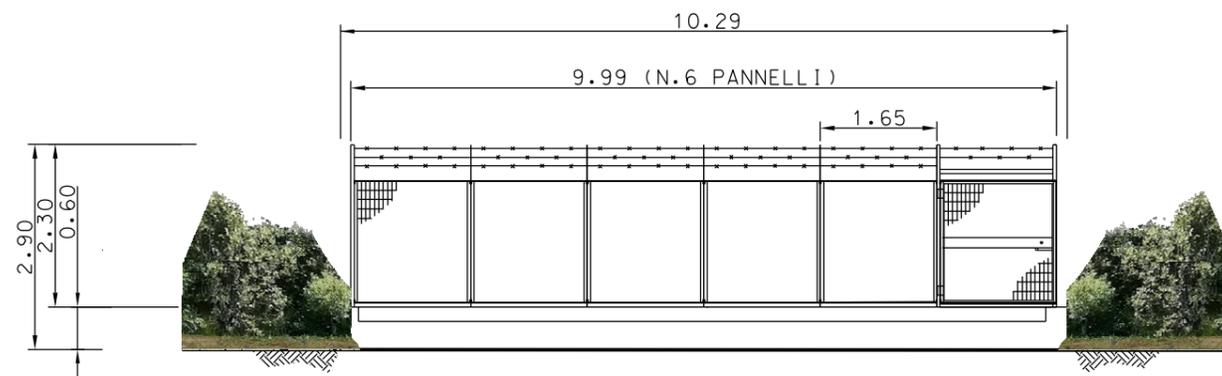

PROSPETTO - A -

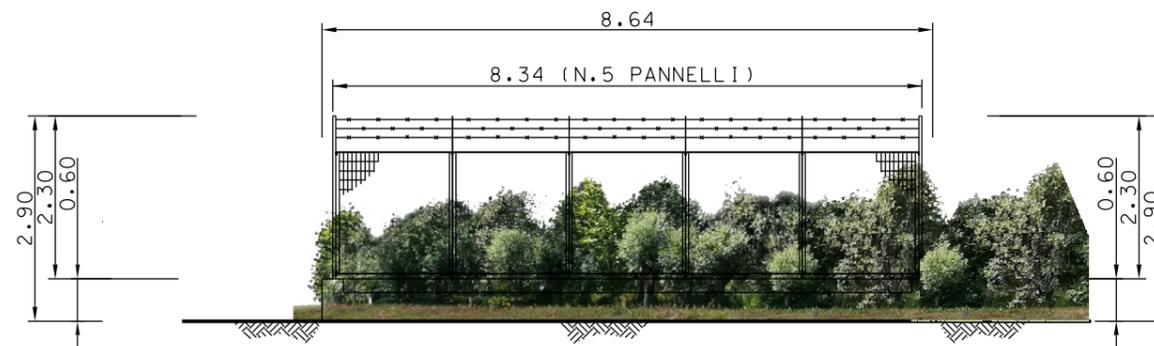



PROSPETTO - B -

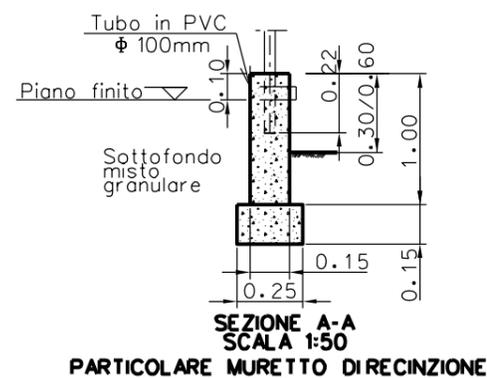

MISURE IN METRI

Rev.	DATA	DESCRIZIONE	ELABORATO	VERIFICATO	APPROVATO
2	20/01/2021	AGGIORNAMENTI - EMISSIONE PER PERMESSI	M.MELETTI	G.AIUDI	A.SPADACINI
1	31/01/2020	EMISSIONE PER PERMESSI	E.TATANI	G.AIUDI	A.SPADACINI
0	22/11/2019	EMISSIONE PER COMMENTI	E.TATANI	G.AIUDI	A.SPADACINI

	PROGETTISTA	 Rif. TFM: 011-PJM1-005-16-DT-D-5260	COMMESSA	UNITA'
			NR/19093	16
RIFACIMENTO ALL. COM. di SAN GEMINI DN 100 (4"), DP 75 bar			DIS N.	
			16-DT-D-5260	
PLANIMETRIA E PROSPETTI - P.I.D.S. n°12-A			REVISIONE	2
			FG	3
			SCALA	1:100

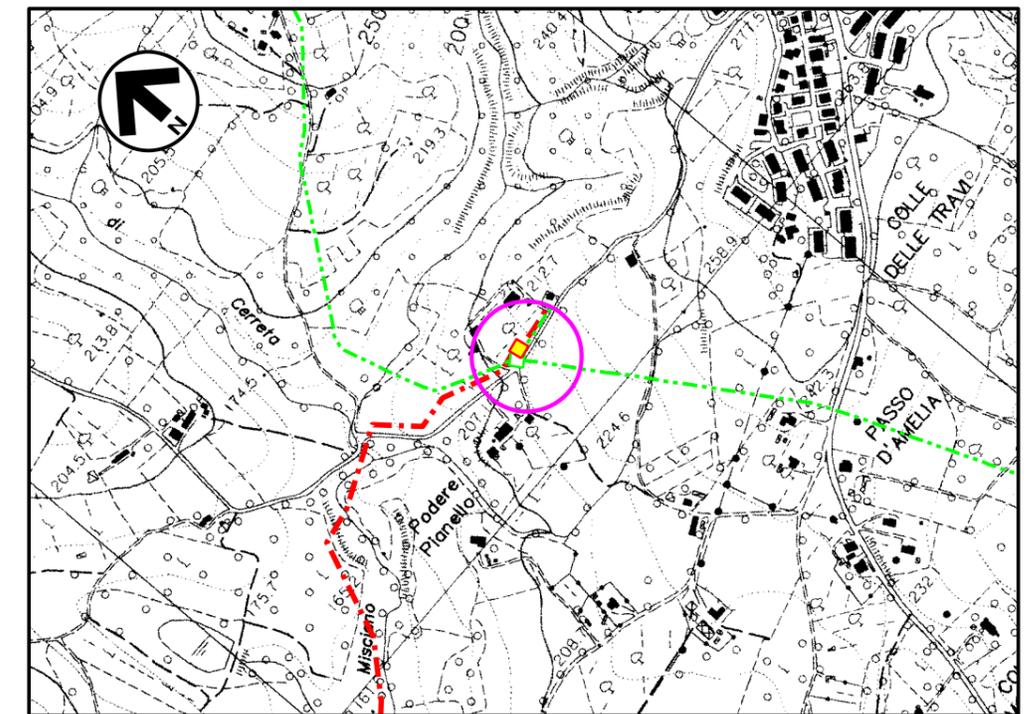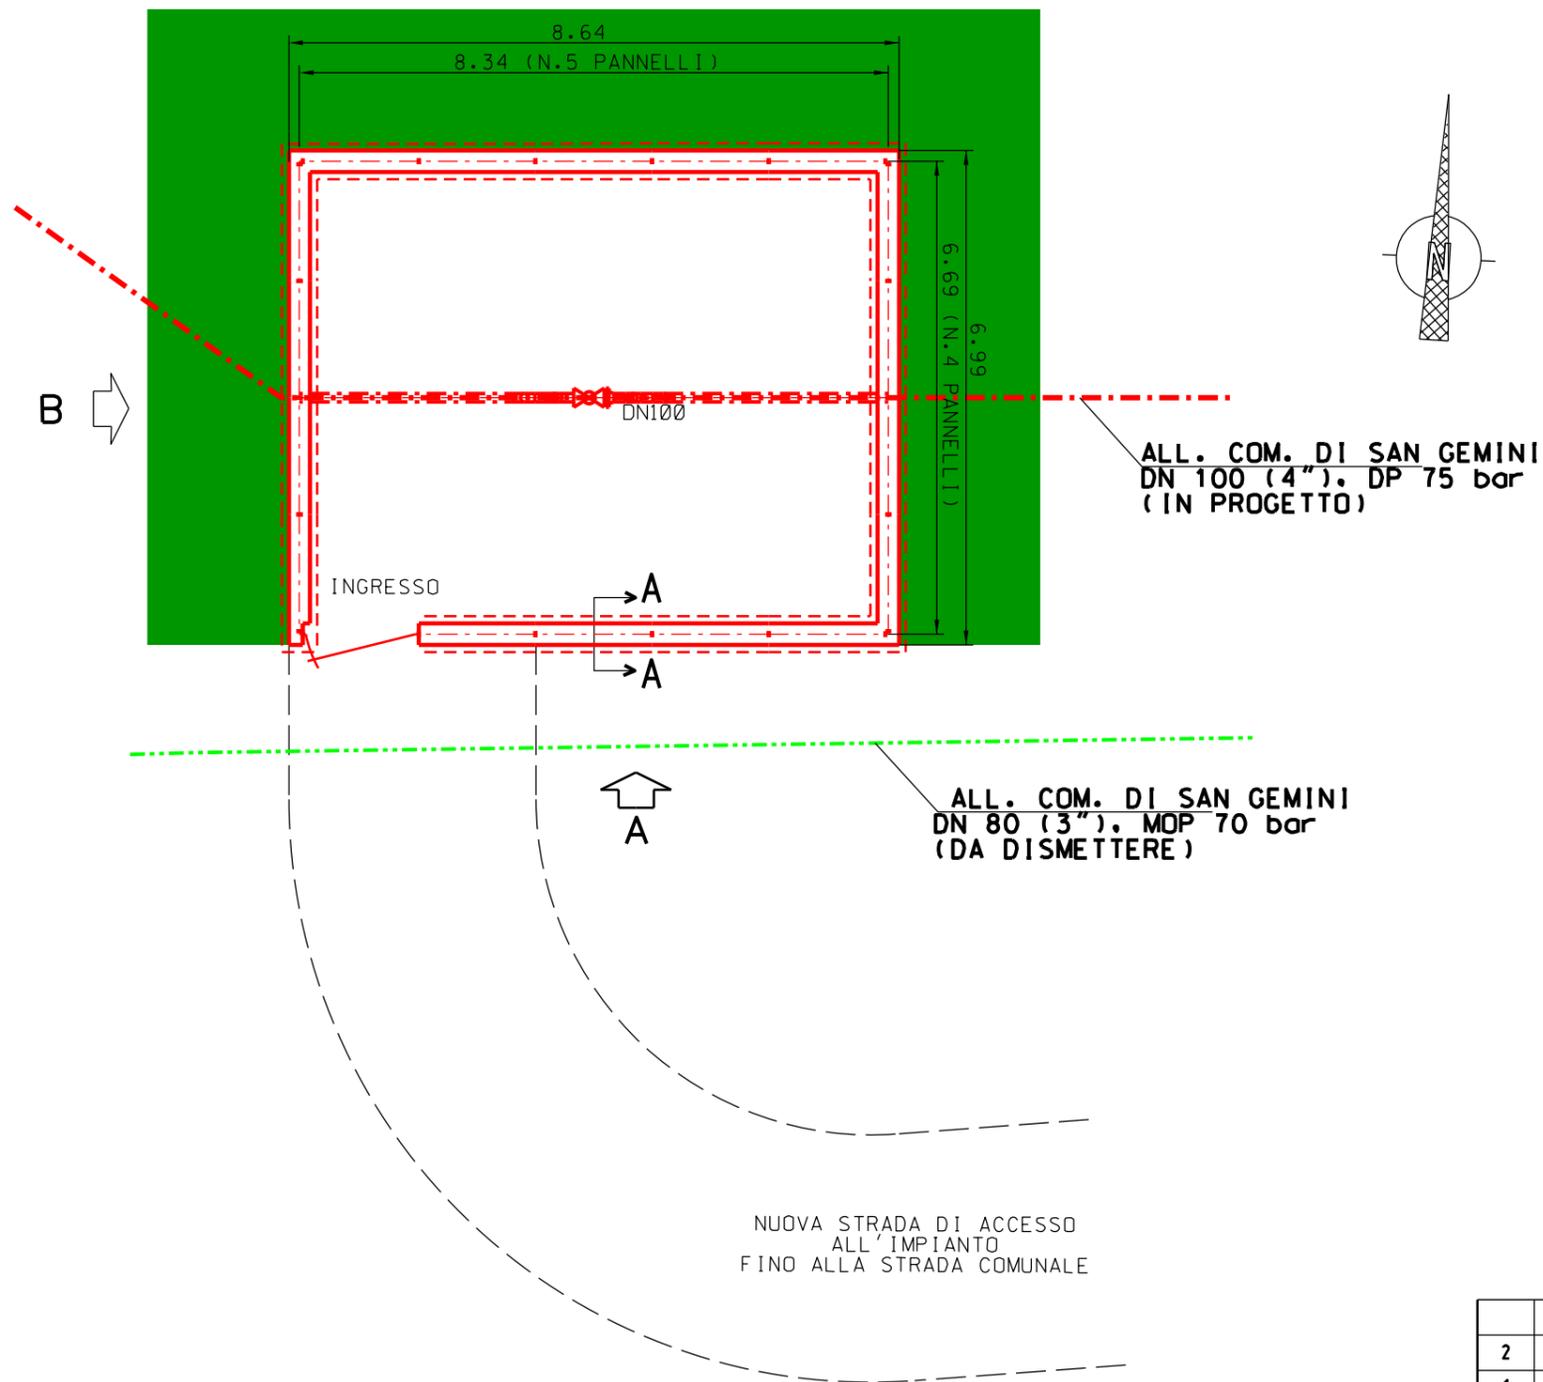




Com.di SAN GEMINI CTR n. 335150
STRALCIO PLANIMETRICO 1:10000

LEGENDA

- - - - - TUBAZIONI IN PROGETTO
- - - - - TUBAZIONI IN ESERCIZIO
- - - - - TUBAZIONI DA DISMETTERE
- OPERE IN PROGETTO
- AREA VERDE PER MITIGAZIONE IMP.

2	20/01/2021	AGGIORNAMENTI - EMISSIONE PER PERMESSI	M.MELETTI	G.AIUDI	A.SPADACINI	
1	31/01/2020	EMISSIONE PER PERMESSI	E.TATANI	G.AIUDI	A.SPADACINI	
0	22/11/2019	EMISSIONE PER COMMENTI	E.TATANI	G.AIUDI	A.SPADACINI	
Rev.	DATA	DESCRIZIONE	ELABORATO	VERIFICATO	APPROVATO	
			PROGETTISTA  Rif. TFM: 011-PJM1-005-16-DT-D-5260		COMMESSA NR/19093	UNITA' 16
RIFACIMENTO ALL. COM. di SAN GEMINI DN 100 (4"), DP 75 bar			DIS N. 16-DT-D-5260			
			REVISIONE 2			
PLANIMETRIA E PROSPETTI - P.I.D.A. loc. SAN GEMINI			FG 4 DI 5			
			SCALA 1:100			

MISURE IN METRI

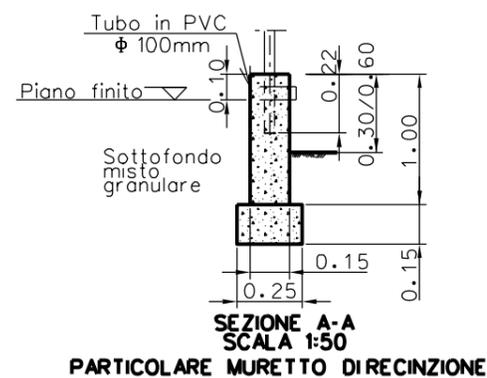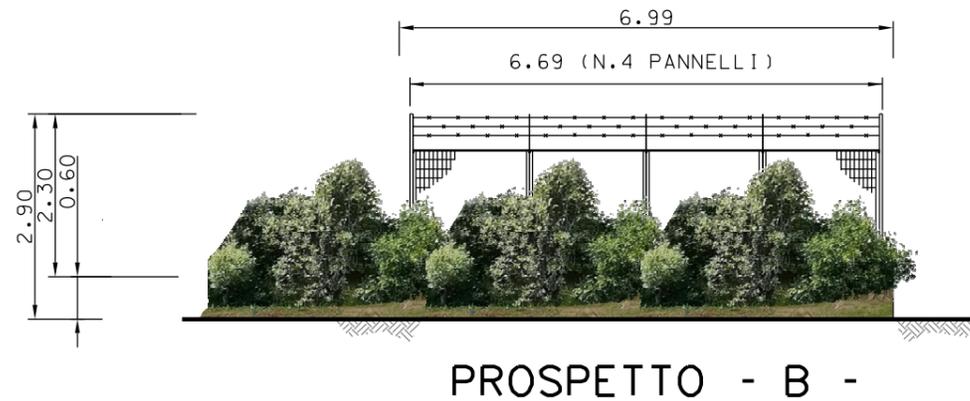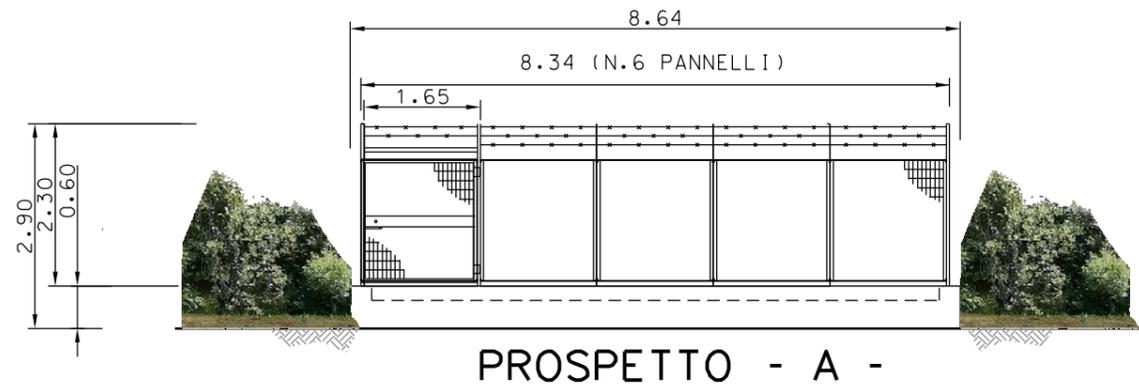

MISURE IN METRI

2	20/01/2021	AGGIORNAMENTI - EMISSIONE PER PERMESSI	M.MELETTI	G.AIUDI	A.SPADACINI
1	31/01/2020	EMISSIONE PER PERMESSI	E.TATANI	G.AIUDI	A.SPADACINI
0	22/11/2019	EMISSIONE PER COMMENTI	E.TATANI	G.AIUDI	A.SPADACINI
Rev.	DATA	DESCRIZIONE	ELABORATO	VERIFICATO	APPROVATO
		 PROGETTISTA  Rif. TFM: 011-PJM1-005-16-DT-D-5260	COMMESSA NR/19093	UNITA' 16	
RIFACIMENTO ALL. COM. di SAN GEMINI DN 100 (4"), DP 75 bar			DIS N. 16-DT-D-5260		
			REVISIONE 2		
PLANIMETRIA E PROSPETTI - P.I.D.A. loc. SAN GEMINI			FG 5	DI 5	
			SCALA 1:100		