DATI TECNICI FUNZIONALI		
	MASCHERAMENTO IMPIANTI DI LINEA (Rif. Disegno simul.fotografica)	
	TIPOLOGIA FORESTALE E METODOLOGIA DI RIPRISTINO (Rif. N.Scheda documento 11-LX-E-5074)	
	SUPERFICIE TOTALE DA RIPRISTINARE (m^2)	
	NUMERO RIFERIMENTO SCHEDA (Rif. N.Scheda documento 11-LX-E-5074)	
	INERBIMENTO (Rif. N.Scheda documento 11-LX-E-5075)	
	SUPERFICIE TOTALE DA INERBIRE (m^2)	
	NUMERO RIFERIMENTO SCHEDA (Rif. N.Scheda documento 11-LX-E-5075)	

CONFINI AMMINISTRATIVI

DATI CARATTERISTICI

DATI DI COSTRUZIONE

PRESSIONE DI PROGETTO **75.0** bar
PRESSIONE MASSIMA DI ESERCIZIO (MOP) **75.0** bar
GRADO DI UTILIZZAZIONE DICHIARATO **f - 0.72**

REALIZZATO IN CONFORMITA' AL **D.M. 17/04/2008**
CONFORMITA' AL D.M NUMERO **D.M. 17/04/2008**
PER MODIFICHE REALIZZATE SUCCESSIVAMENTE

RIVESTIMENTO GIUNTI DI SALDATURA

Fasce Termorestringenti

DATI GENERALI

DN **650** SP **11.1 [UNI-EN] 11920.00** m

LUNGHEZZA TOTALE IMPIANTO 11920.00 m.

FASE EMISSIONE Progetto

CONFINI AMMINISTRATIVI

PLANIMETRIA 1:2000

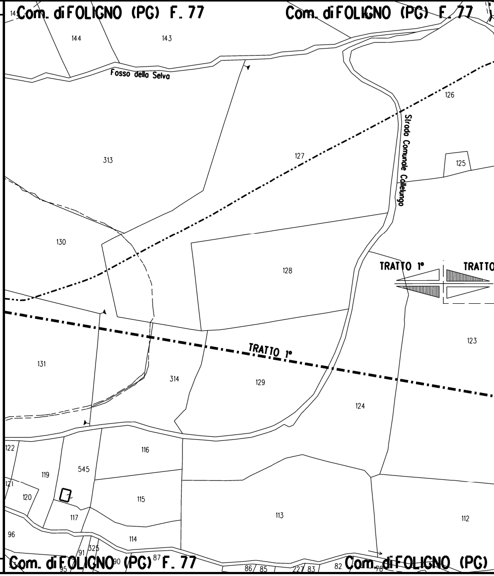

Com. di FOLIGNO (PG) F. 77
Com. di FOLIGNO (PG) F. 77
145
144
143
Fosso della Selva
126
Strada Comunale Colletungo
127
313
125
130
128
TRATTO 1°
TRATTO
123
TRATTO 1°
131
314
129
124
122
116
119
545
121
120
115
113
112
117
96
114
91
325
Com. di FOLIGNO (PG) F. 77
95
90
87
86
85
227
83
82
Com. di FOLIGNO (PG)
78

🟩	🟩	🟩	
2.056 m²	139 m²	2.008 m²	
15	16	17	
🟩	🟩		🟩
2.056 m²	2.147 m²		484 m²
12	13		14

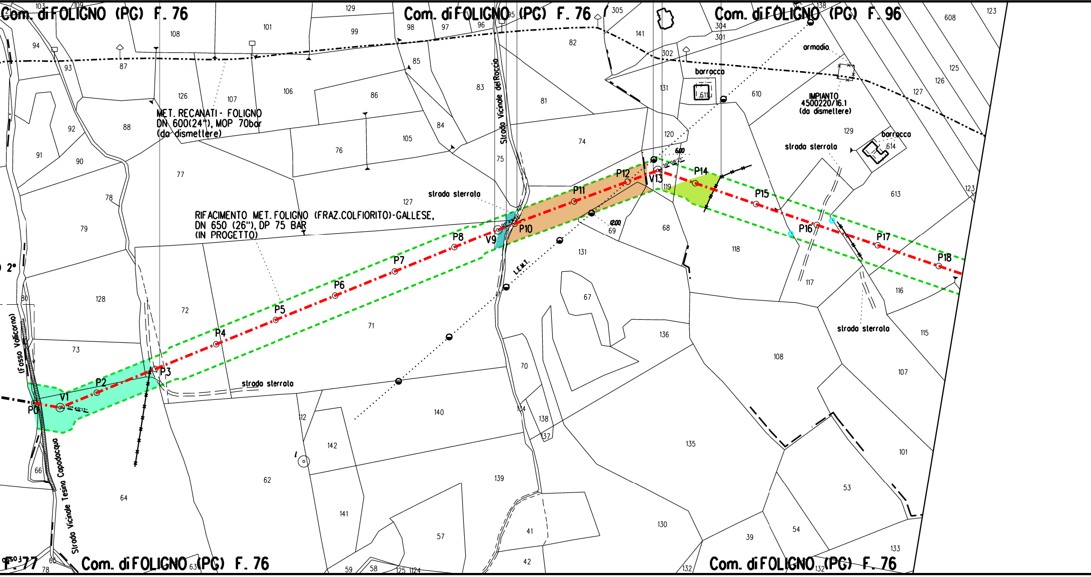
Com. di FOLIGNO (PG) F. 76
Com. di FOLIGNO (PG) F. 76
Com. di FOLIGNO (PG) F. 96
Com. di FOLIGNO (PG) F. 76
Com. di FOLIGNO (PG) F. 76
F. 77
MET. RECANATI - FOLIGNO
DN 600(24"), MOP 70bar
(da dismettere)
RIFACIMENTO MET. FOLIGNO (FRAZ.COLFIORITO)-GALLESE,
DN 650 (26"), DP 75 BAR
(IN PROGETTO)
Strada Vicinale del Roccio
strada sterrata
strada sterrata
strada sterrata
strada sterrata
strada sterrata
(Fosso Vallicorno)
Strada Vicinale Tesino Capodacqua
armadio
barracca
barracca
IMPIANTO
4500220/16.1
(da dismettere)
L.E.M.T.
P0
V1
P2
P3
P4
P5
P6
P7
P8
V9
P10
P11
P12
V13
P14
P15
P16
P17
P18
600
1200
2°
94
93
87
108
101
99
129
98
97
96
305
141
304
301
302
82
85
83
126
107
106
86
81
131
611
610
125
126
127
608
123
92
88
84
105
76
74
120
129
614
91
90
77
75
127
119
613
123
78
79
69
68
118
131
2°
80
128
72
71
67
117
116
115
136
73
70
108
107
140
112
142
134
138
137
135
101
66
64
62
139
53
141
57
41
130
54
39
133
42
59
58
125
124
63
65
78
132
132

🟩	🟩	🟩	🟩	🟩	🟩	🟩
80m²	72m²	95m²	674m²	127m²	33m²	
18	19	20	21	22	23	
🟩	🟩	🟩	🟩	🟩	🟩	🟩
80m²	72m²	95m²	1.319m²			
15	16	17	18			

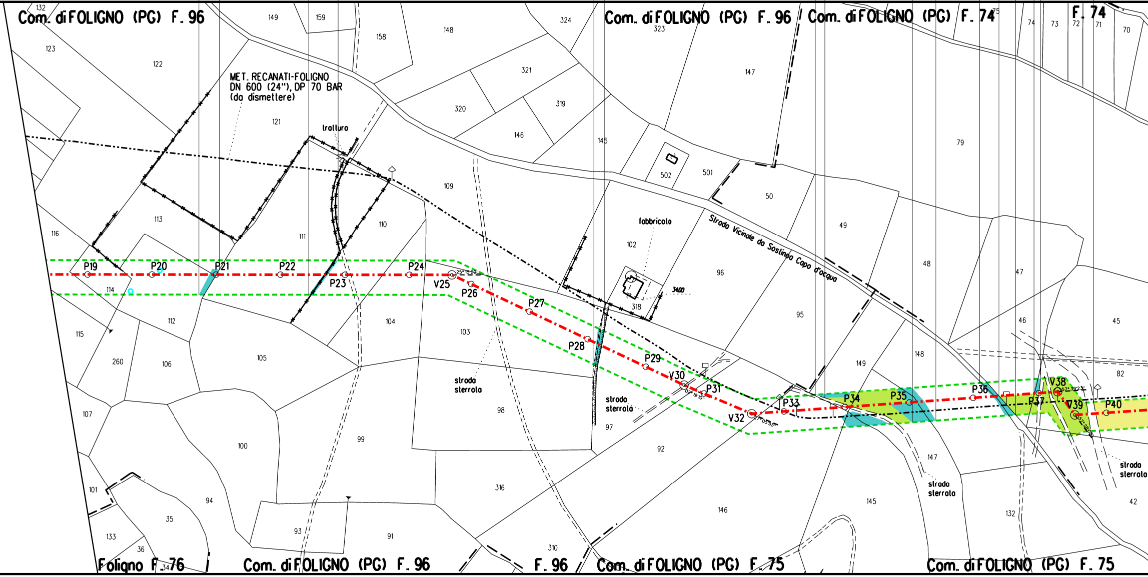

Com. di FOLIGNO (PG) F. 96
Com. di FOLIGNO (PG) F. 96
Com. di FOLIGNO (PG) F. 74
F. 74
MET. RECANATI-FOLIGNO
DN 600 (24"), DP 70 BAR
(da dismettere)
traliccio
fabbricato
Strada Vicinale da Sostino Capo d'acqua
strada sterrata
strada sterrata
strada sterrata
strada sterrata
P19
P20
P21
P22
P23
P24
V25
P26
P27
P28
P29
V30
P31
V32
P33
P34
P35
P36
P37
V38
V39
P40
Foligno F. 76
Com. di FOLIGNO (PG) F. 96
F. 96
Com. di FOLIGNO (PG) F. 75
Com. di FOLIGNO (PG) F. 75

2.881 m'		14.249 m'
24		25
26.398 m'		
19		

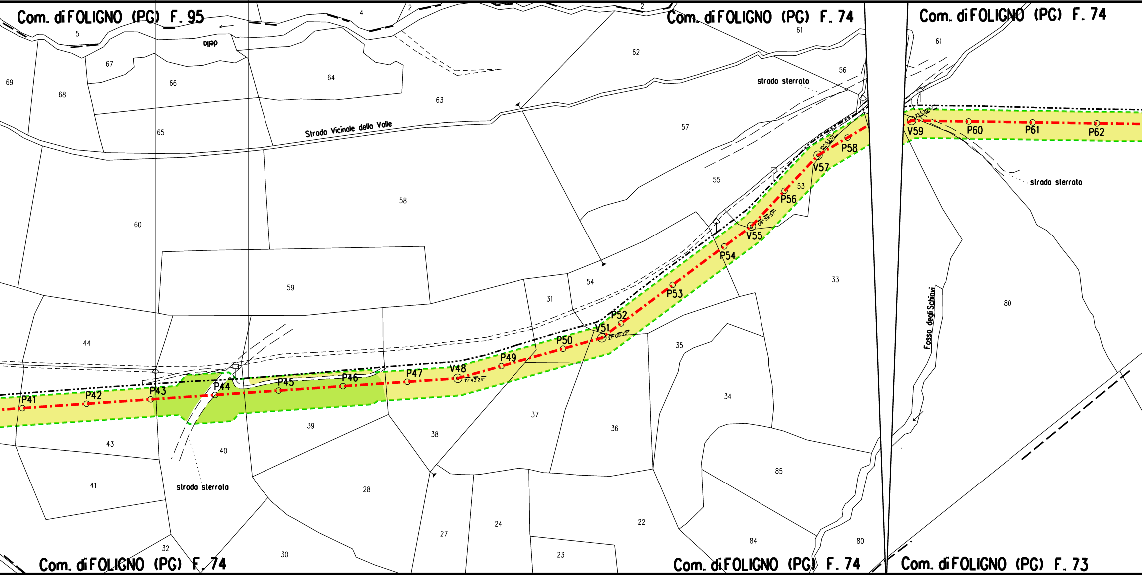
Com. di FOLIGNO (PG) F. 95
Com. di FOLIGNO (PG) F. 74
Com. di FOLIGNO (PG) F. 74
Com. di FOLIGNO (PG) F. 74
Com. di FOLIGNO (PG) F. 74
Com. di FOLIGNO (PG) F. 73
della
Strada Vicinale della Valle
strada sterrata
strada sterrata
strada sterrata
Fosso degli Schiavi
P41
P42
P43
P44
P45
P46
P47
V48
11°43'24"
P49
P50
V51
P52
P53
P54
V55
P56
V57
P58
V59
P60
P61
P62
2
4
5
67
69
68
66
64
63
62
61
56
57
55
65
58
60
59
54
31
53
33
44
35
34
43
39
40
38
37
36
41
28
85
27
24
22
84
80
32
30
23
80
61

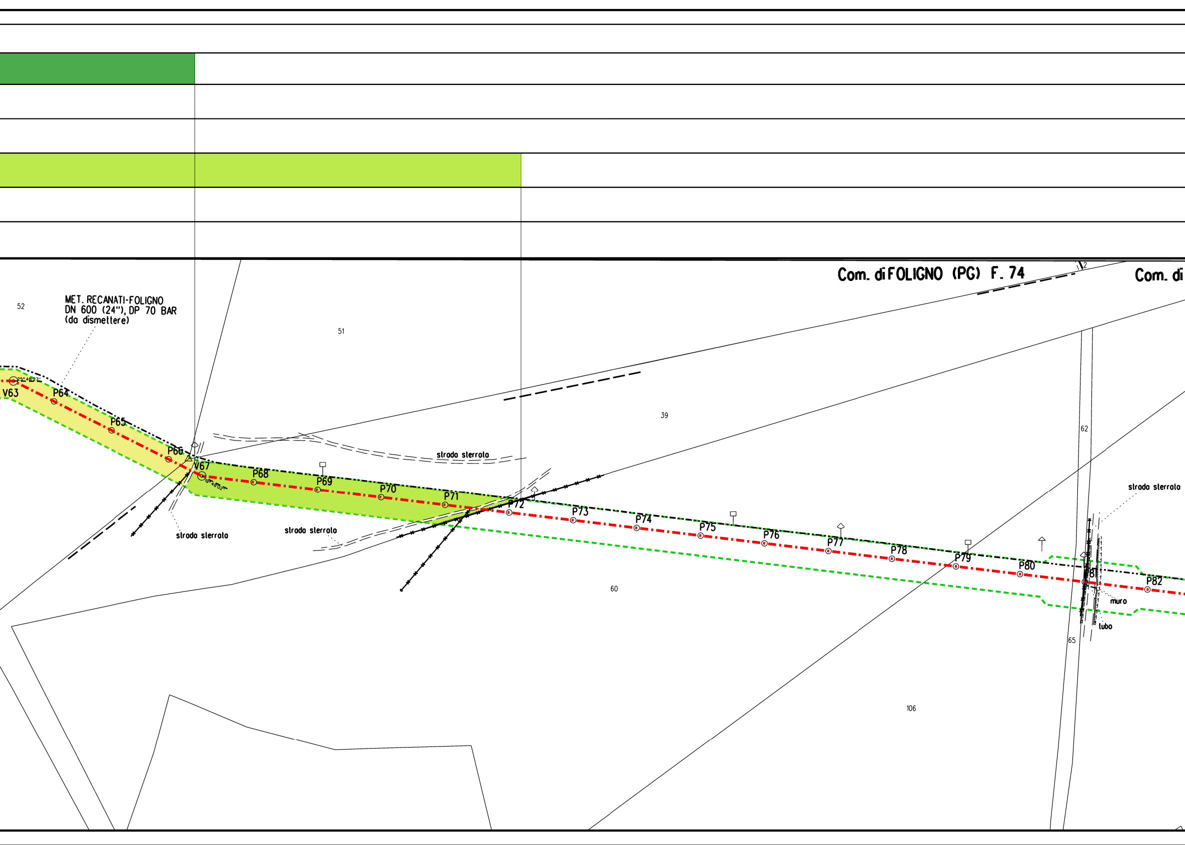
Com. di FOLIGNO (PG) F. 74
Com. di
2
52
MET. RECANATI-FOLIGNO
DN 600 (24"), DP 70 BAR
(da dismettere)
51
39
62
60
106
65
25°48'27"
V63
P64
P65
P66
V67
19°48'02"
P68
P69
P70
P71
P72
P73
P74
P75
P76
P77
P78
P79
P80
81
P82
strada sterrata
strada sterrata
strada sterrata
strada sterrata
muro
tubo

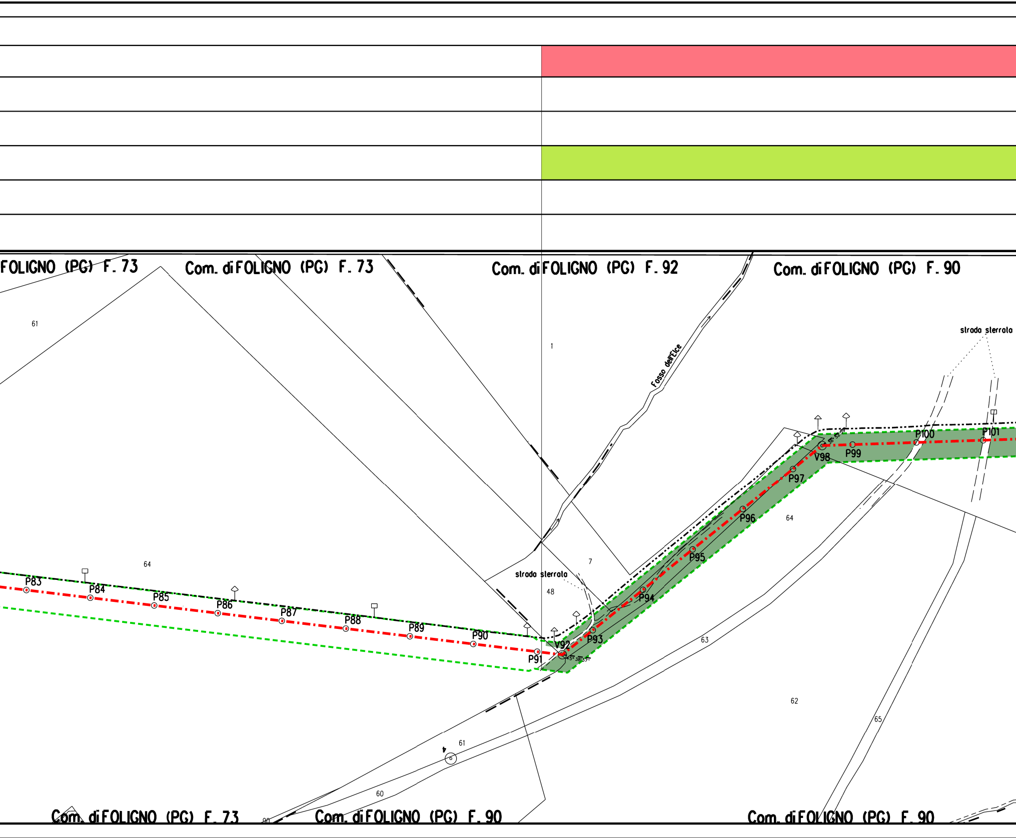
FOLIGNO (PG) F. 73
Com. di FOLIGNO (PG) F. 73
Com. di FOLIGNO (PG) F. 92
Com. di FOLIGNO (PG) F. 90
61
1
Fosso dell'Elce
strada sterrata
64
7
48
strada sterrata
P83
P84
P85
P86
P87
P88
P89
P90
P91
V92
P93
P94
P95
P96
P97
V98
P99
P100
P101
64
63
62
65
61
60
90
Com. di FOLIGNO (PG) F. 73
Com. di FOLIGNO (PG) F. 90
Com. di FOLIGNO (PG) F. 90

🟥	🟥
23.078 m'	211 m'
26	27
🟩	
23.289 m'	
20	

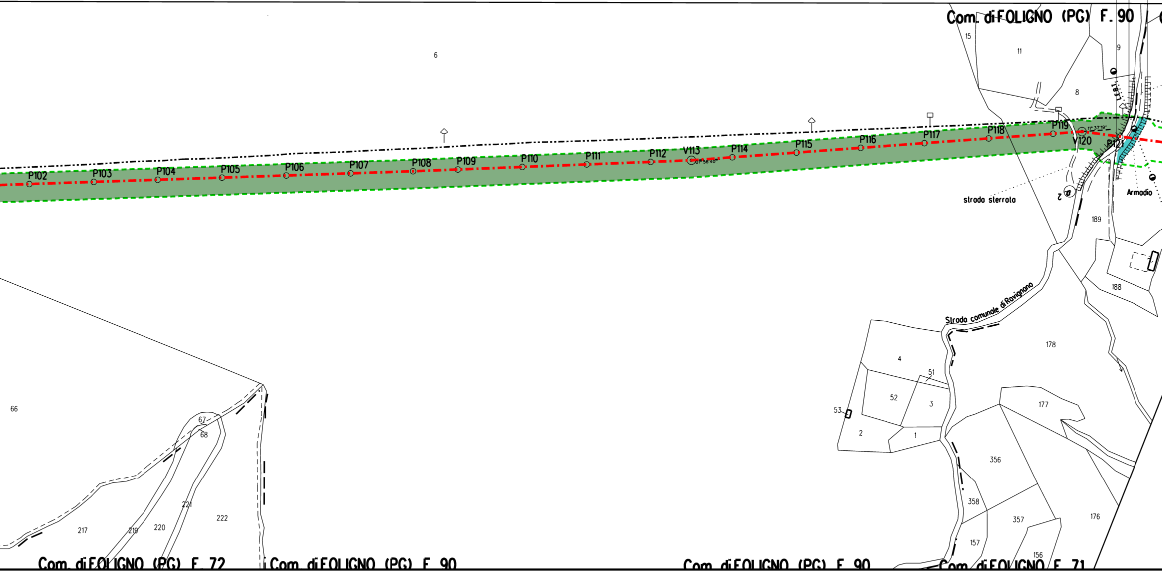
Com. di FOLIGNO (PG) F. 90
15
11
9
8
6
L.8.1
P102
P103
P104
P105
P106
P107
P108
P109
P110
P111
P112
V113
01° 56'40"
P114
P115
P116
P117
P118
P119
11° 37'19"
V120
P121
2
strada sterrata
Armadio
189
188
178
177
176
Strada comunale di Ravignano
4
51
52
3
53
2
1
356
358
357
157
156
66
67
68
217
219
220
221
222
Com. di FOLIGNO (PG) F. 72
Com. di FOLIGNO (PG) F. 90
Com. di FOLIGNO (PG) F. 90
Com. di FOLIGNO F. 71

🟥	🟩	🟩
122 m²	1.049 m²	76 m²
28	29	30
🟩	🟩	🟩
122 m²	1.049 m²	76 m²
21	22	23

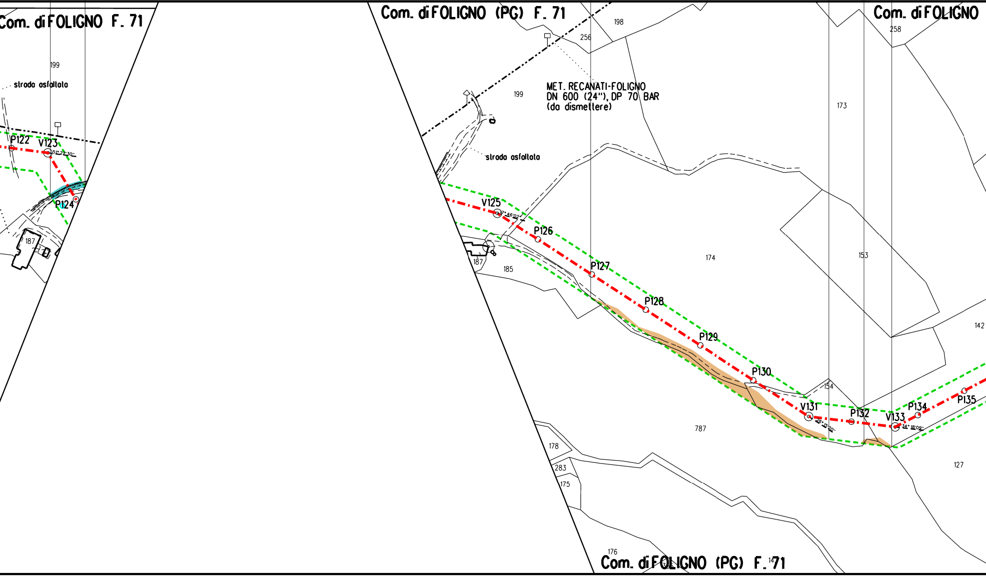
Com. di FOLIGNO F. 71
199
strada asfaltata
P122
V123
P124
187
Com. di FOLIGNO (PG) F. 71
198
256
199
MET. RECANATI-FOLIGNO
DN 600 (24"), DP 70 BAR
(da dismettere)
strada asfaltata
V125
P126
P127
P128
P129
P130
V131
P132
V133
P134
P135
187
185
174
173
153
154
787
178
283
175
176
127
142
258
Com. di FOLIGNO
Com. di FOLIGNO (PG) F. 71

🟩	🟩	🟩
188m²	240m²	185m²
31	32	33
🟩	🟩	🟩
188m²	240m²	185m²
24	25	26

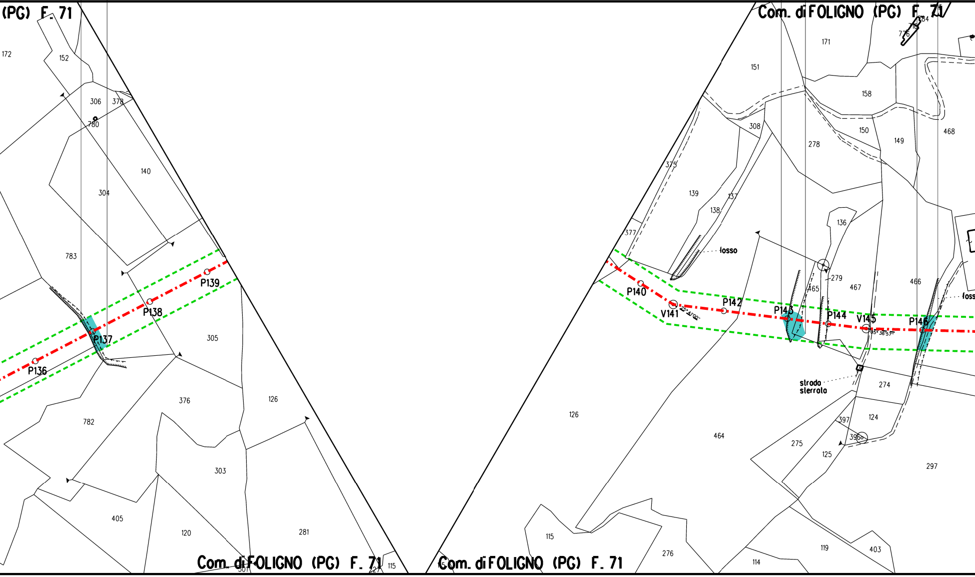
(PG) F. 71
172
152
306
378
780
140
304
783
P139
P138
P137
P136
305
376
126
782
303
405
120
281
Com. di FOLIGNO (PG) F. 71
307
27
115
Com. di FOLIGNO (PG) F. 71
171
784
716
776
151
158
308
150
149
468
278
375
139
137
138
136
377
fosso
279
465
467
466
fosso
P140
V141
25°41'00"
P142
P143
P144
V145
05°36'57"
P146
strada
sterrata
274
126
464
397
124
396
275
125
297
115
276
119
403
114
Com. di FOLIGNO (PG) F. 71

DIS. 19053-DT-D-5272			🟪	
	🟩	🟩		🟦
	591 m²	456 m²		2.396 m²
	34	35		36
	🟩	🟩		
	591 m²	456 m²		
	27	28		

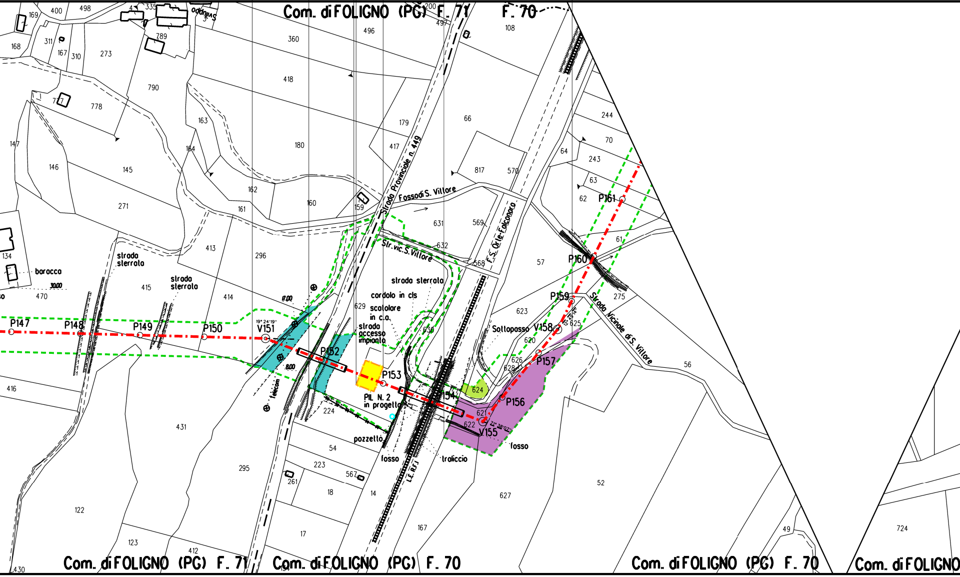
Com. di FOLIGNO (PG) F. 71
F. 70
P147
P148
P149
P150
V151
P152
P153
P154
V155
P156
P157
V158
P159
P160
P161
PIL N. 2
in progetto
Strada Provinciale n. 449
Fosso di S. Villore
Str. vic. S. Villore
F.S. Orte-Falconara
Strada Vicinale di S. Villore
strada sterrata
strada sterrata
strada sterrata
baracco
cordolo in cls
scatolare
in c.a.
strada
accesso
impianto
Sottopasso
pozzetto
fosso
fosso
traliccio
L.F. R.F.I.
telecom
19° 24' 19"
21° 38' 02"
17,00
30,00
8,00
169
400
498
335
168
311
167
310
273
789
790
777
778
147
146
145
271
134
470
415
416
431
122
123
412
430
413
414
296
295
360
418
163
164
162
161
180
160
159
179
417
496
497
200
108
66
817
570
569
568
631
632
630
629
224
54
223
261
567
18
14
17
167
627
52
49
724
56
275
61
57
62
63
64
70
243
244
623
620
625
626
628
624
621
622
Com. di FOLIGNO (PG) F. 71
Com. di FOLIGNO (PG) F. 70
Com. di FOLIGNO (PG) F. 70
Com. di FOLIGNO

	🟦	🟩	🟩
	2.922 m²	186 m²	129 m²
	37	38	39
		🟩	🟩
		186 m²	129 m²
		29	30

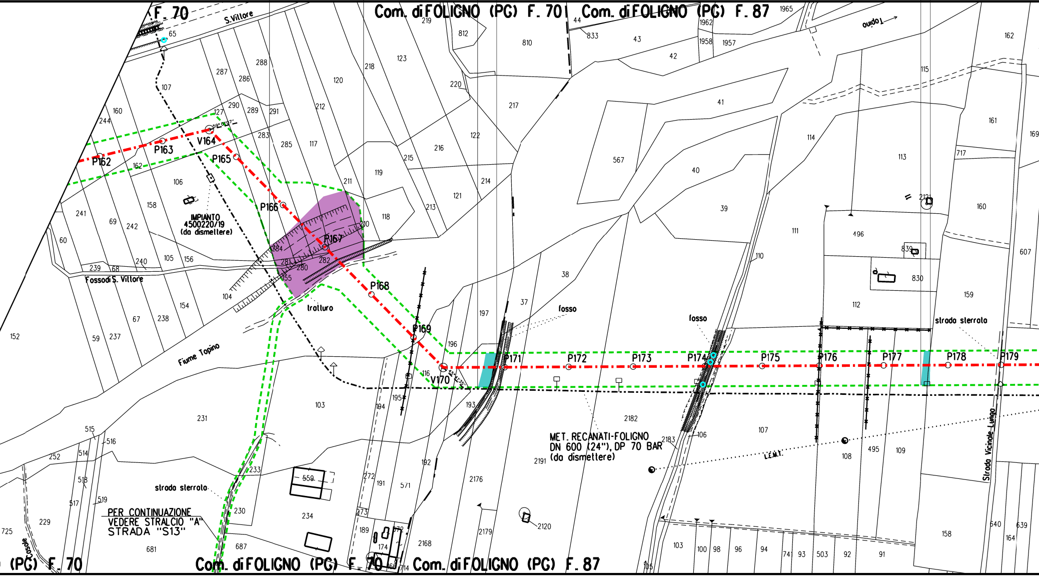
F. 70
Com. di FOLIGNO (PG) F. 70
Com. di FOLIGNO (PG) F. 87
S.Villore
Topino
P162
P163
V164
P165
P166
P167
P168
P169
V170
P171
P172
P173
P174
P175
P176
P177
P178
P179
IMPIANTO
4500220/19
(da dismettere)
Fosso di S. Villore
Fiume Topino
traliccio
fosso
fosso
strada sterrato
strada sterrato
Strada Vicinale Lungo
L.E.M.T.
MET. RECANATI-FOLIGNO
DN 600 (24"), DP 70 BAR
(da dismettere)
PER CONTINUAZIONE
VEDERE STRALCIO "A"
STRADA "S13"
(PG) F. 70
Com. di FOLIGNO (PG) F. 70
Com. di FOLIGNO (PG) F. 87

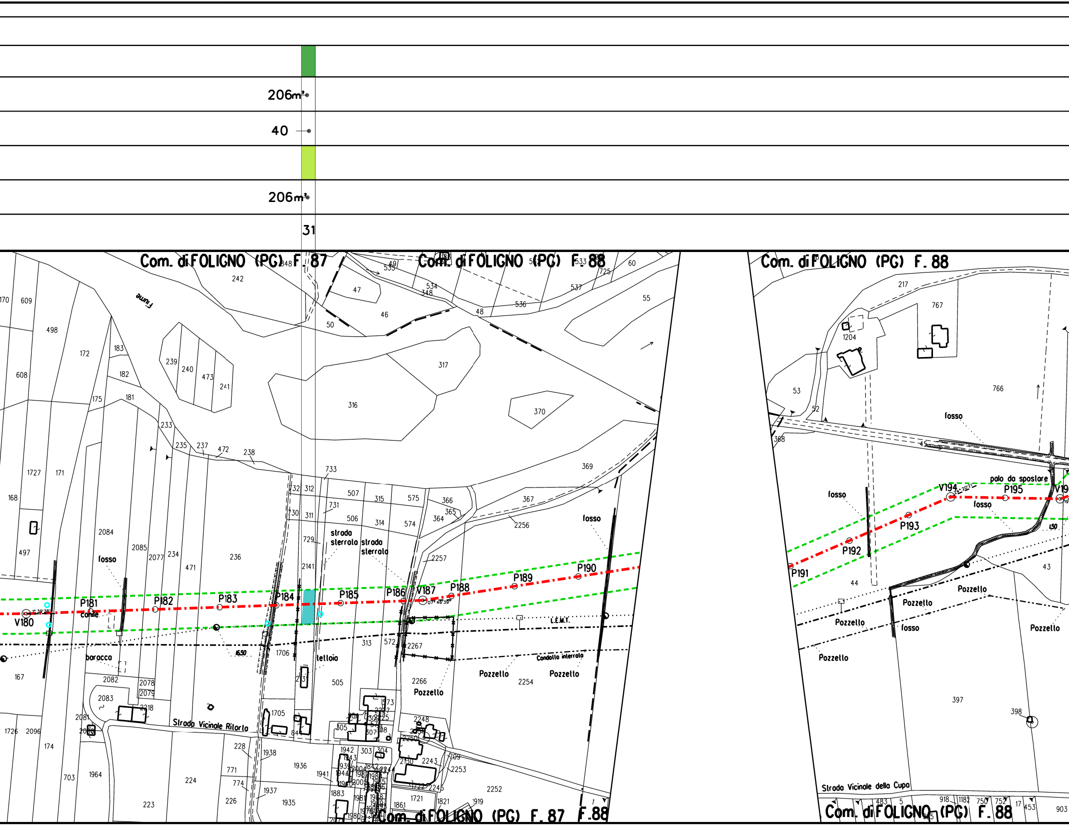
206m³
40
206m³
31
Com. di FOLIGNO (PG) F. 87
Com. di FOLIGNO (PG) F. 88
Com. di FOLIGNO (PG) F. 88
Fiume
V180
P181
P182
P183
P184
P185
P186
V187
P188
P189
P190
P191
P192
P193
V194
P195
fosso
fosso
fosso
fosso
fosso
fosso
strada sterrata
strada sterrata
tettoia
baracco
cortile
polo da spostare
L.E.M.T.
Condotto interrato
Pozzetto
Pozzetto
Pozzetto
Pozzetto
Pozzetto
Pozzetto
Pozzetto
Pozzetto
Strada Vicinale Ritorto
Strada Vicinale della Cupa
Com. di FOLIGNO (PG) F. 87 F. 88
Com. di FOLIGNO (PG) F. 88

DIS. 19053-DT-D-5272

🟩	🟩	🟩	🟩
734 m²	205 m²	97 m²	200 m²
41	42	43	44
🟩	🟩	🟩	🟩
734 m²	205 m²	97 m²	200 m²
32	33	34	35

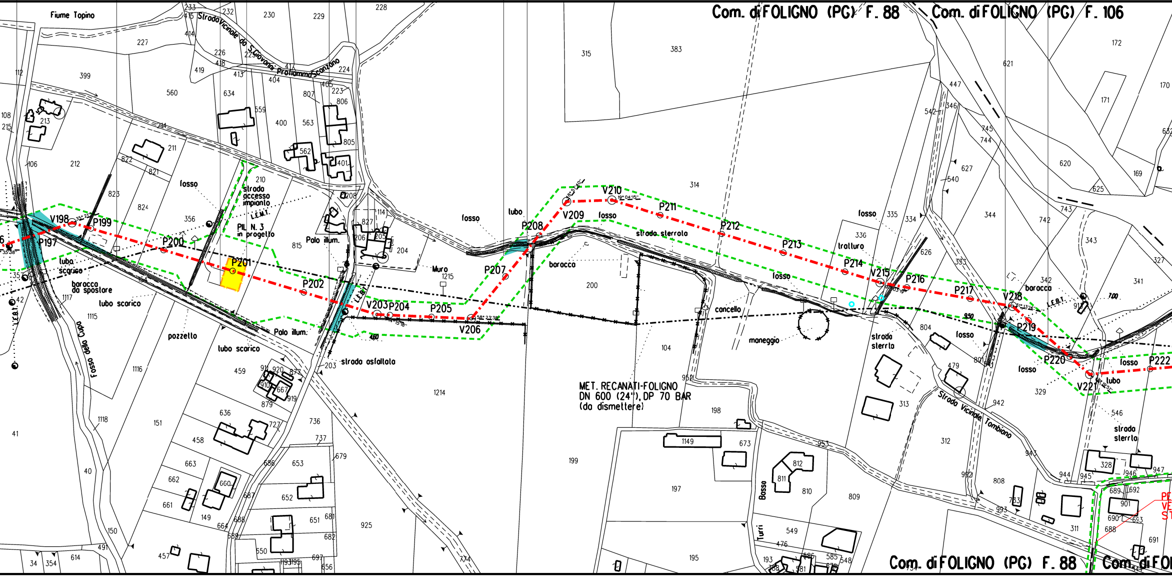
Com. di FOLIGNO (PG) F. 88
Com. di FOLIGNO (PG) F. 106
Fiume Topino
Strada Vicinale da S.Giovanni Profiamma Sconzano
fosso
strada accesso impianto
I.E.M.T.
PIL. N. 3 in progetto
Palo illum.
Muro
lubo scarico
baracca da spostare
pozzetto
Fosso della Cupa
strada asfaltata
baracca
lubo
strada sterrata
trattura
concello
maneggio
strada sterrta
Strada Vicinale Tombiano
Basso
Turri
MET. RECANATI-FOLIGNO
DN 600 (24"), DP 70 BAR
(da dismettere)
V198
P197
P199
P200
P201
P202
V203
P204
P205
V206
P207
P208
V209
V210
P211
P212
P213
P214
V215
P216
P217
V218
P219
P220
V221
P222
1214
200
199
104
314
383
315

	🟩	
	284 m^2	
	45	
	🟩	
	284 m^2	
	36	

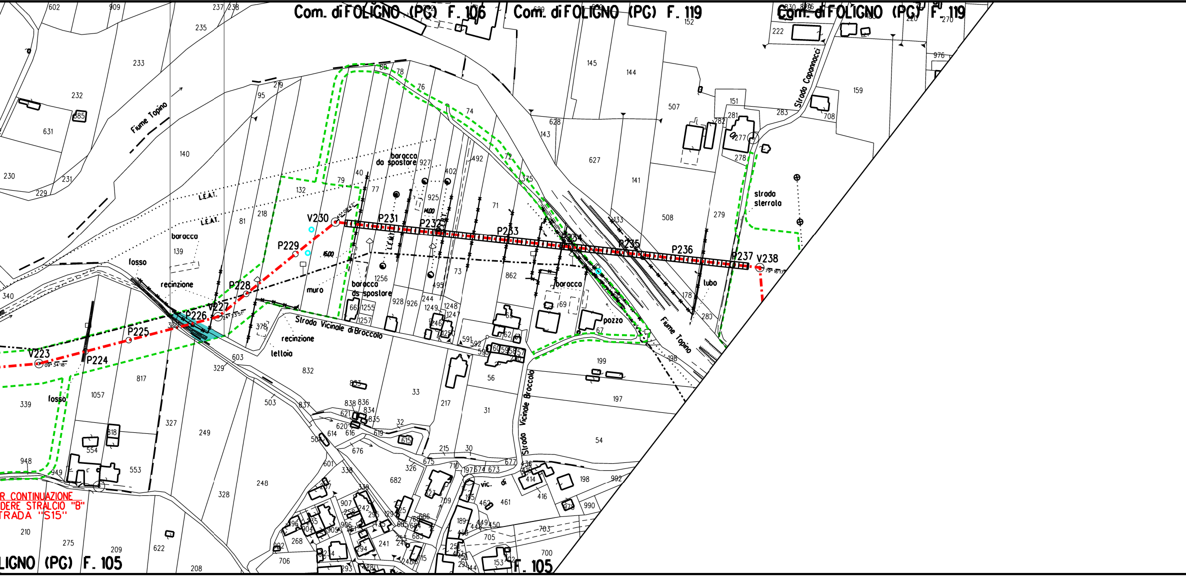
Com. di FOLIGNO (PG) F. 106
Com. di FOLIGNO (PG) F. 119
Com. di FOLIGNO (PG) F. 119
LIGNO (PG) F. 105
F. 105
Fiume Topino
Fiume Topino
Strada Vicinale di Broccolo
Strada Vicinale Broccolo
Strada Caponacci
strada sterrata
vic. di
L.E.A.T.
L.E.A.T.
baracca da spostare
baracca da spostare
baracca
baracca
fosso
fosso
recinzione
recinzione
muro
tettoia
pozzo
tubo
V223
P224
P225
P226
V227
P228
P229
V230
P231
P232
P233
P234
P235
P236
P237
V238
R CONTINUAZIONE
DERE STRALCIO "B"
TRADA "S15"

DIS. 19053-DT-D-5272	🟪	
		🟩
		551 m
		46
		🟩
		551 m
		37

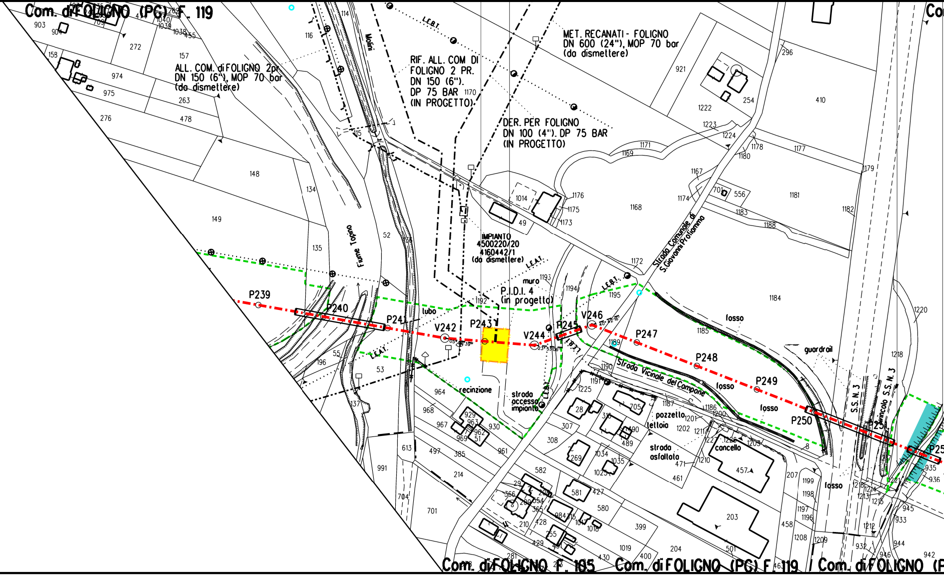

Com. di FOLIGNO (PG) F. 119
ALL. COM. di FOLIGNO 2pr. DN 150 (6"), MOP 70 bar (da dismettere)
RIF. ALL. COM DI FOLIGNO 2 PR. DN 150 (6"). DP 75 BAR (IN PROGETTO)
MET. RECANATI - FOLIGNO DN 600 (24"), MOP 70 bar (da dismettere)
DER. PER FOLIGNO DN 100 (4"). DP 75 BAR (IN PROGETTO)
IMPIANTO 4500220/20 4160442/1 (da dismettere)
P.I.D.I. 4 (in progetto)
L.E.B.T.
L.E.A.T.
Molini
Fiume Topino
Strada Comunale di S.Giovanni Profiamma
Strada Vicinale del Campone
muro
tubo
recinzione
strada accesso impianto
pozzetto
tettoia
strada asfaltata
concello
guardrail
fosso
S.S. N. 3
Svincolo S.S. N. 3
P239
P240
P241
V242
P243
V244
P245
V246
P247
P248
P249
P250
P251
Com. di FOLIGNO F. 105
Com. di FOLIGNO (PG) F. 119
Com. di FOLIGNO (P

🟩	🟥	🟩
227 m²	568 m²	249m²
47	48	49
🟩	🟩	🟩
227 m²	568 m²	249m²
38	39	40

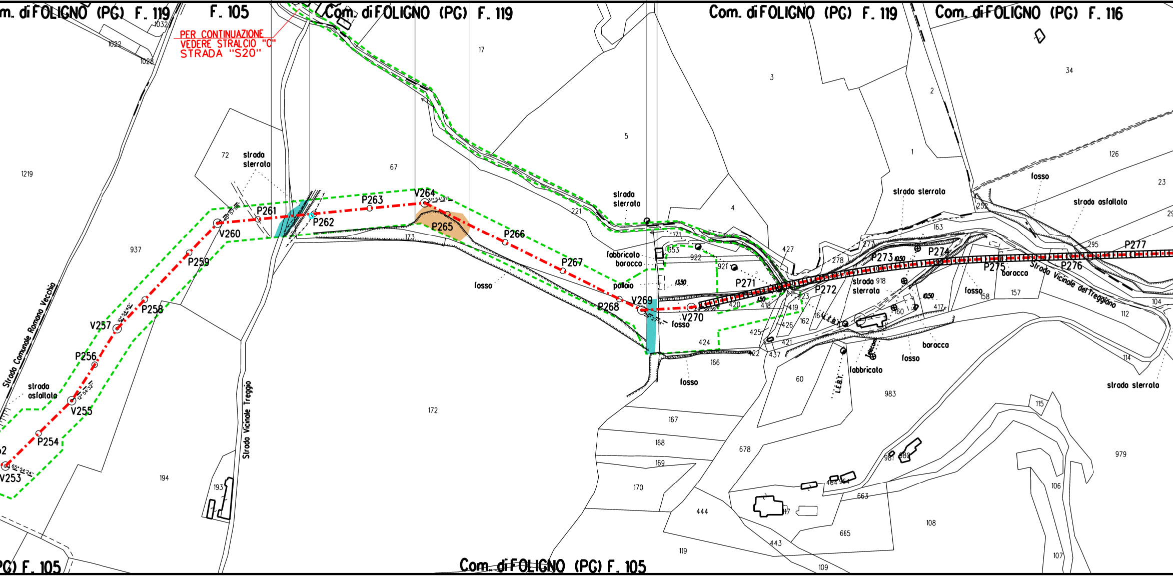

m. di FOLIGNO (PG) F. 119
F. 105
Com. di FOLIGNO (PG) F. 119
Com. di FOLIGNO (PG) F. 119
Com. di FOLIGNO (PG) F. 116
PG) F. 105
Com. di FOLIGNO (PG) F. 105
PER CONTINUAZIONE
VEDERE STRALCIO "C"
STRADA "S20"
V253
P254
V255
P256
V257
P258
P259
V260
P261
P262
P263
V264
P265
P266
P267
P268
V269
V270
P271
P272
P273
P274
P275
P276
P277
strada sterrata
strada asfaltata
Strada Comunale Romana Vecchia
Strada Vicinale Treggio
Strada Vicinale del Treggiano
fosso
fabbricato
baracca
pollaio
1032
1022
1028
1219
937
72
67
17
173
172
194
193
221
5
4
3
2
1
34
126
23
29
171
353
922
921
427
278
277
163
252
295
104
112
114
157
158
160
162
164
166
167
168
169
170
418
419
420
417
423
424
425
426
421
422
437
60
983
918
115
979
106
107
108
119
109
443
444
665
663
678
464
964
981
980
17

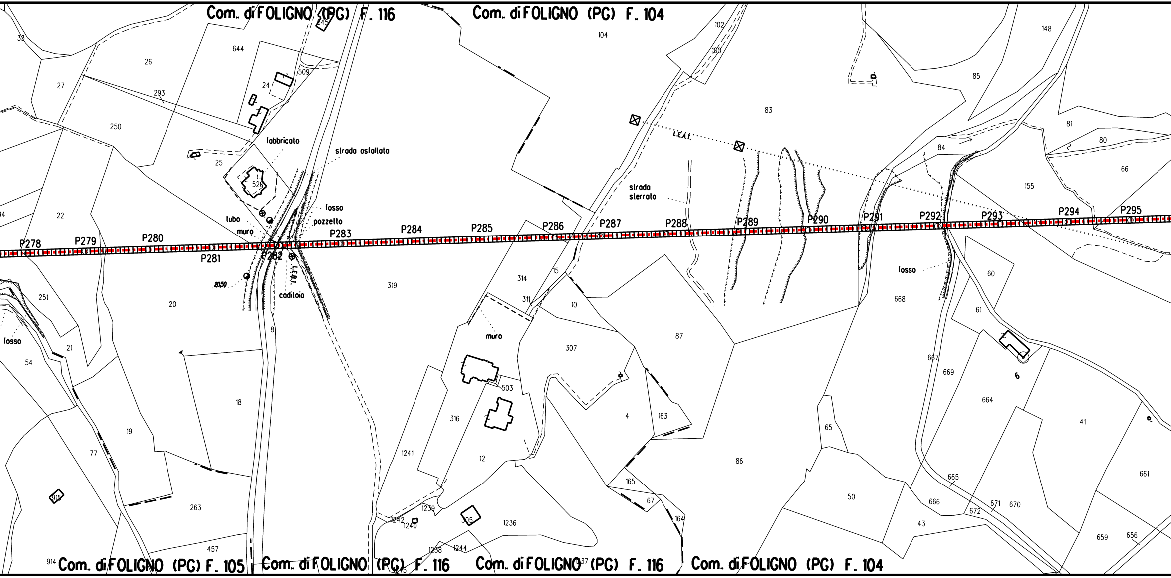
Com. di FOLIGNO (PG) F. 116
Com. di FOLIGNO (PG) F. 104
Com. di FOLIGNO (PG) F. 105
Com. di FOLIGNO (PG) F. 116
Com. di FOLIGNO (PG) F. 116
Com. di FOLIGNO (PG) F. 104
P278
P279
P280
P281
P282
P283
P284
P285
P286
P287
P288
P289
P290
P291
P292
P293
P294
P295
fabbricato
strada asfaltata
fosso
pozzello
tubo
muro
20.50
L.E.B.T.
caditoia
L.E.A.T.
strada sterrata
fosso
muro
fosso
33
26
644
645
509
24
27
293
250
25
520
94
22
251
20
21
54
19
77
915
263
457
914
18
8
319
314
15
311
10
307
316
503
12
1241
1239
1242
1240
1238
1244
1236
305
104
102
100
83
87
4
163
165
67
164
86
148
85
84
81
80
66
155
60
61
668
667
669
664
6
65
50
43
665
666
672
671
670
41
661
659
656

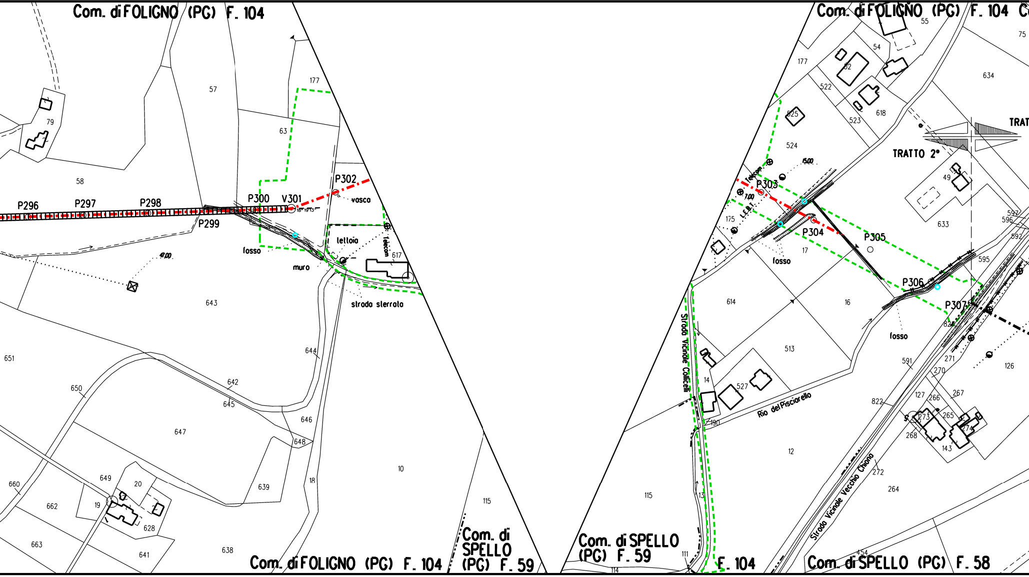
Com. di FOLIGNO (PG) F. 104
Com. di FOLIGNO (PG) F. 104
Com. di SPELLO (PG) F. 59
Com. di SPELLO (PG) F. 59
F. 104
Com. di SPELLO (PG) F. 58
TRATTO 2°
TRAT
P296
P297
P298
P299
P300
V301
P302
P303
P304
P305
P306
P307
vasca
tettoia
Telecom
fosso
muro
strada sterrata
Strada Vicinale Collicelli
Rio del Pisciarello
Strada Vicinale Vecchia Chiona
L.F.B.T.
1.00
1.00
1.00
5.00
57
58
63
79
177
617
643
644
642
645
646
647
648
650
651
649
660
662
663
19
20
628
641
638
639
18
10
115
55
54
52
522
523
618
525
524
634
75
49
633
175
17
614
16
513
14
527
190
12
13
111
114
595
597
596
592
591
126
271
270
822
127
266
267
273
265
268
143
274
272
264
454
82

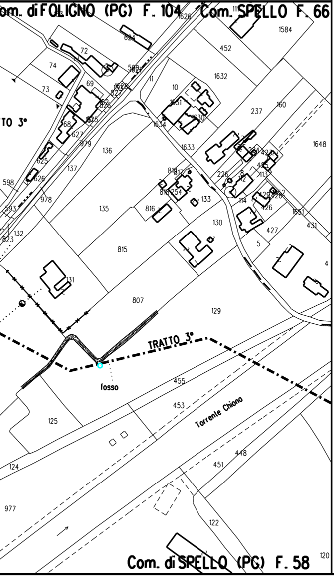
Com. di FOLIGNO (PG) F. 104
Com. SPELLO F. 66
TRATTO 3°
TRATTO 3°
fosso
Torrente Chiona
Com. di SPELLO (PG) F. 58
1584
452
1632
237
160
1648
136
135
815
807
129
455
453
125
124
977
448
451
122
120
598
593
132
623
131
978
626
625
137
627
979
68
69
74
73
72
624
10
1631
1630
1634
1633
226
130
133
816
427
431
1651
5
4

STRALCIO "A" - Strada "S13"

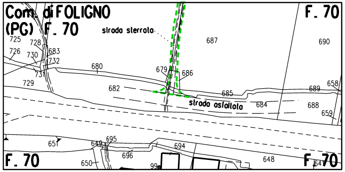
Com. di FOLIGNO
(PG) F. 70
F. 70
strada sterrata
strada asfaltata
687
690
680
682
679
686
685
684
689
688
658
659
725
728
726
730
683
732
731
729
651
649
695
696
694
650
648
F. 70
F. 70

STRALCIO "B" - Strada "S15"

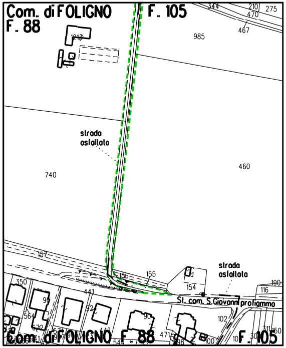
Com. di FOLIGNO
F. 88
F. 105
985
strada asfaltata
740
460
157
156
155
154
strada asfaltata
St. com. S. Giovanni profiamma
350
441
102
116
190
Com. di FOLIGNO F. 88
F. 105

STRALCIO "C" - Strada "S20"

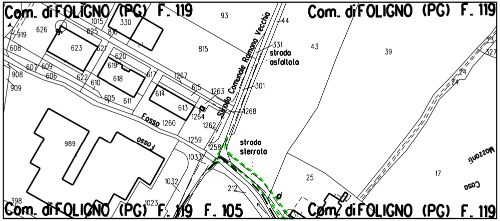
Com. di FOLIGNO (PG) F. 119
Com. di FOLIGNO (PG) F. 119
Strada Comunale Romana Vecchia
strada asfaltata
strada sterrata
Fosso
Fosso
93
815
43
39
626
623
619
618
614
613
989
25
17
212
Casa Mazzoni
Com. di FOLIGNO (PG) F. 119 F. 105
Com. di FOLIGNO (PG) F. 119

LEGENDA

- Metanodotto in progetto
- Aree di occupazione temporanea
- 🟨 Impianti in progetto
- Attraversamento con Tubo di Pro
- Attraversamento con Microtunnel
- Attraversamento in T.O.C.

VEGETAZIONE REALE

- 🟩 Boschi a dominanza di leccio (Quercus ilex)
- 🟨 Boschi a prevalenza di conifere
- 🟪 Vegetazione a dominanza di salice bianco (
- 🟥 Bosco misto di latifoglie decidue
- 🟩 Boschi a dominanza di cerro (Quercus cerri
- 🟧 Boschi a dominanza di roverella (Quercus p
- 🟦 Formazioni forestali e filari in ambito agrico
- ○ Piante singole

TIPOLOGIA RIPRISTINO

- 🟩 Querceti mesofili
- 🟥 Leccete mesoxerofile
- 🟦 Boschi ripari
- 🟩 Inerbimento
- 🟪 Mascheramento impianti e punti di linea
- ▨ Piante con altezza 1,50-1,75 m in punto c

tezione

(Salix alba) e pioppi (Populus spp.)

is)

ubescens)

lo

on visuale significativa

Il presente disegno e' di proprieta' aziendale - La societa' tutelera' i propri diritti a termine di legge.

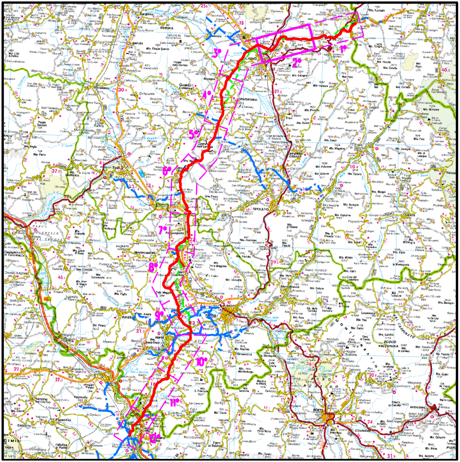
FOLIGNO
SPOLETO
TERNI
RIETI
Todi
Amelia
1°
2°
3°
4°
5°
6°
7°
8°
9°
10°
11°
12°

COROGRAFIA SCALA 1:500.000

Nei Comuni di FOLIGNO,SPELLO

Rev	DATA	DESCRIZIONE	ELABORATO	VERIFICATO	APPROVATO
1	22/02/2021	AGGIORNAMENTO - EMISSIONE PER PERMESSI	V.PELLICCIA	F.VITALI	A.SPADACINI
0	15/12/2020	EMISSIONE PER PERMESSI	G.GALLIZIOLI	F.VITALI	A.SPADACINI

snam

PROGETTISTA
techfem
Rif. TFM: 011-PJM1-005-11-DT-36E-1126

COMMESSA	CODICE TECNICO
NR/19093/R-L01	20621

RIFACIMENTO MET.
FOLIGNO (FRAZ. COLFIORITO) - GALLESE
DN 650 (26"), DP 75 bar

DIS. N. 11-DT-36E-1126

REVISIONE 1

PLANIMETRIA CATASTALE CON INDIVIDUAZIONE DELLE TIPOLOGIE
FORESTALI E RIPRISTINO VEGETAZIONALE - TRATTO 2

FG 1 DI 1

SCALA 1:2000

CENT.MDT.GG.GEN.09656 REV. 00 A3