DATI TECNICI FUNZIONALI

TIPOLOGIA FORESTALE E METODOLOGIA DI RIPRISTINO (Rif. N.Scheda documento 92-LX-E-5074)		
SUPERFICIE TOTALE DA RIPRISTINARE (m²)		
NUMERO RIFERIMENTO SCHEDA (Rif. N.Scheda documento 92-LX-E-5074)		
INERBIMENTO (Rif. N.Scheda documento 92-LX-E-5075)		
SUPERFICIE TOTALE DA INERBIRE (m²)		
NUMERO RIFERIMENTO SCHEDA (Rif. N.Scheda documento 92-LX-E-5075)		

CONFINI AMMINISTRATIVI

DATI CARATTERISTICI

DATI DI COSTRUZIONE

PRESSIONE DI PROGETTO bar

PRESSIONE MASSIMA DI ESERCIZIO (MOP) **70.0** bar

GRADO DI UTILIZZAZIONE DICHIARATO

REALIZZATO IN CONFORMITA' AL

CONFORMITA' AL D.M NUMERO

PER MODIFICHE REALIZZATE SUCCESSIVAMENTE

RIVESTIMENTO GIUNTI DI SALDATURA

Fasce Termorestringenti

DATI GENERALI

DN **550** SP **[API]** **14924.00** m

LUNGHEZZA TOTALE IMPIANTO 14924.00m

FASE EMISSIONE Permessi

PLANIMETRIA 1:2000

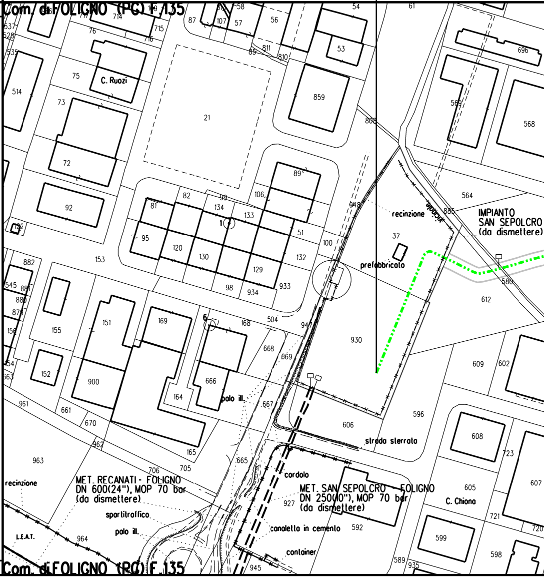
Com. di FOLIGNO (PG) F.135
C. Ruozi
recinzione
vicinale
IMPIANTO
SAN SEPOLCRO
(da dismettere)
prefabbricato
strada sterrata
cordolo
MET. RECANATI - FOLIGNO
DN 600(24"), MOP 70 bar
(da dismettere)
MET. SAN SEPOLCRO - FOLIGNO
DN 250(10"), MOP 70 bar
(da dismettere)
C. Chiona
spartitraffico
palo ill.
canaletta in cemento
container
L.E.A.T.
recinzione
Com. di FOLIGNO (PG) F.135

CONFINI AMMINISTRATIVI

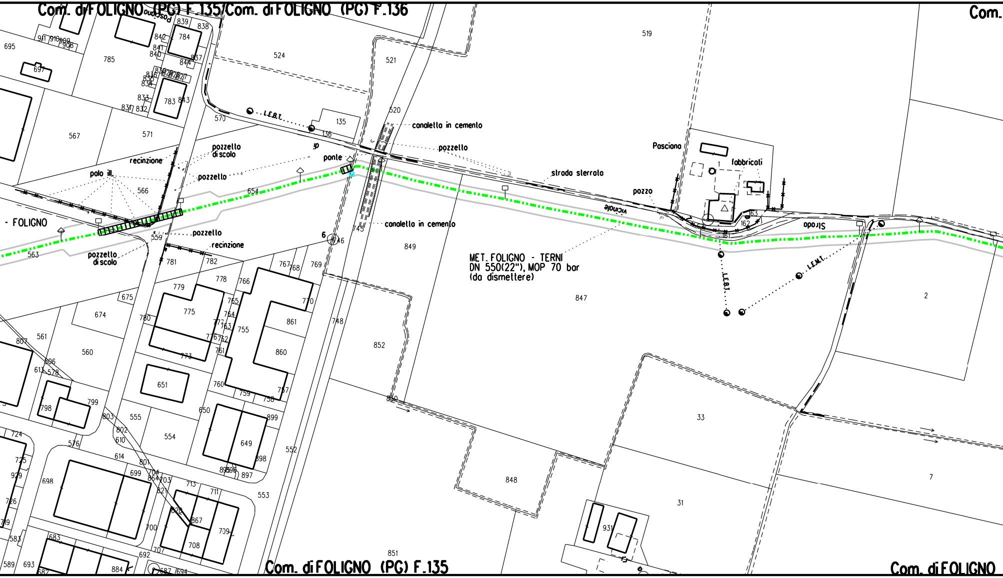
Com. di FOLIGNO (PG) F.135/Com. di FOLIGNO (PG) F.136
Com.
Pasciano
canaletta in cemento
pozzello
ponte
pozzello di scolo
recinzione
pozzello
palo ill.
strada sterrata
Pasciana
fabbricati
pozzo
Vicinale
Strada
L.E.B.T.
L.E.M.T.
- FOLIGNO
canaletta in cemento
pozzello
recinzione
pozzello di scolo
MET. FOLIGNO - TERNI
DN 550(22"), MOP 70 bar
(da dismettere)
Com. di FOLIGNO (PG) F.135
Com. di FOLIGNO
519
524
521
520
135
136
570
571
567
566
654
563
559
781
782
849
847
852
848
851
33
31
931
2
7
785
695
697
784
783
745
746
748
850
162
163
161

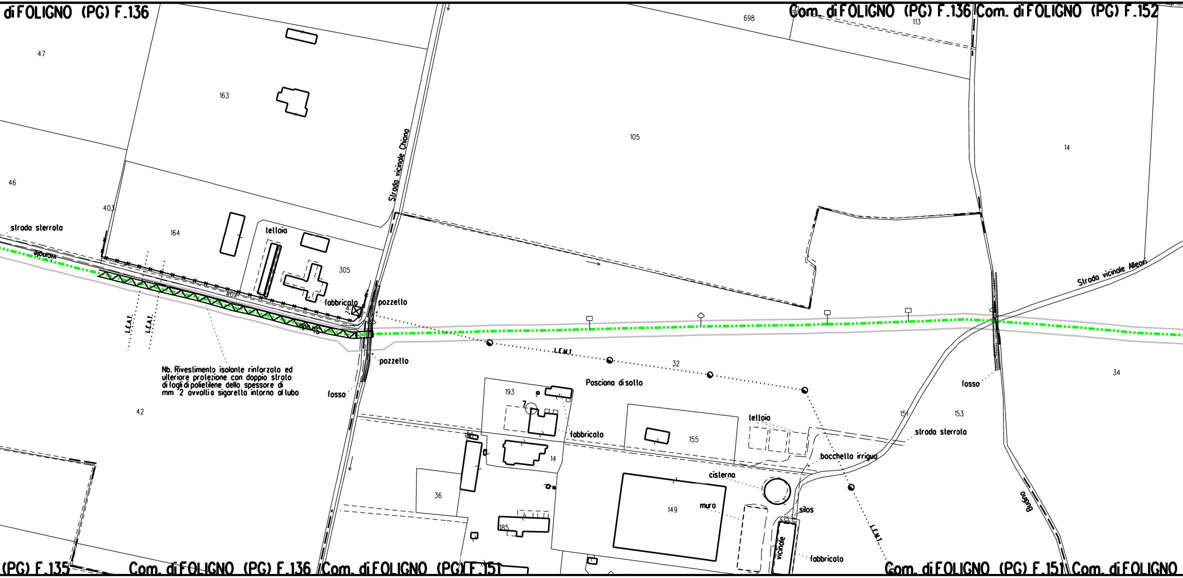
di FOLIGNO (PG) F.136
Com. di FOLIGNO (PG) F.136
Com. di FOLIGNO (PG) F.152
698
113
47
163
105
14
46
403
strada sterrata
vicinale
164
telloia
305
402
Strada vicinale Chiona
Strada vicinale Allegri
fabbricato
pozzello
L.E.A.T.
L.E.A.T.
L.E.M.T.
strada
pozzello
32
34
Nb. Rivestimento isolante rinforzato ed ulteriore protezione con doppio strato di fogli di polietilene dello spessore di mm 2 avvolti a sigaretta intorno al tubo
fosso
Posciona di sotto
193
fabbricato
42
fosso
151
153
telloia
155
strada sterrata
186
14
bocchetta irrigua
cisterna
36
149
muro
silos
Bufina
185
vicinale
fabbricato
L.E.M.T.
(PG) F.135
Com. di FOLIGNO (PG) F.136
Com. di FOLIGNO (PG) F.151
Com. di FOLIGNO (PG) F.151
Com. di FOLIGNO

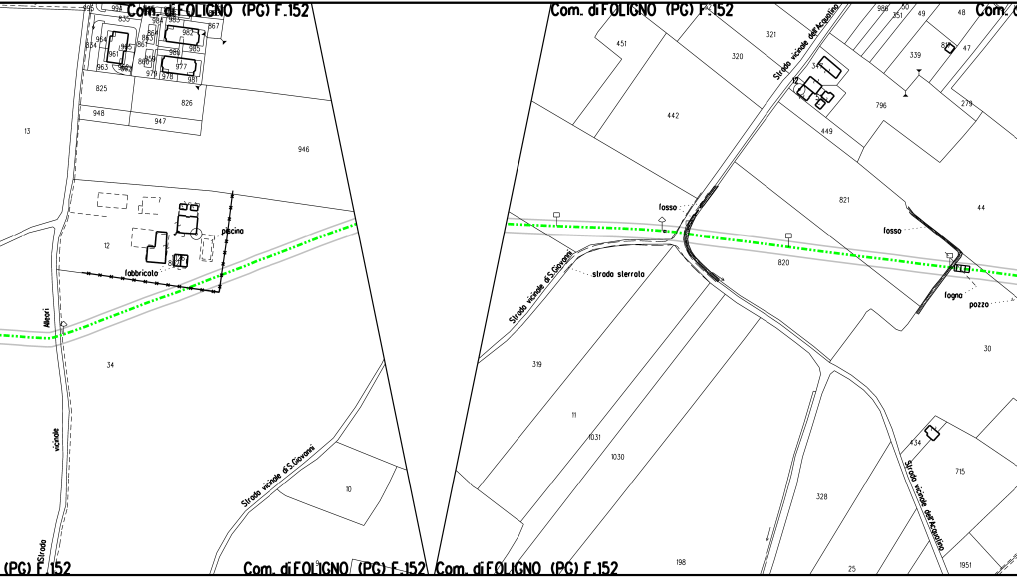
Com. di FOLIGNO (PG) F.152
Com. di FOLIGNO (PG) F.152
Com. di FOLIGNO (PG) F.152
Com. di FOLIGNO (PG) F.152
(PG) F.152
piscina
fabbricato
Strada vicinale Alleori
Strada vicinale di S.Giovanni
Strada vicinale di S.Giovanni
Strada vicinale dell'Acqualino
Strada vicinale dell'Acqualino
fosso
fosso
strada sterrata
fogna
pozzo
13
12
34
946
825
826
948
947
10
451
320
321
442
449
796
339
821
820
44
30
319
11
1031
1030
328
434
715
198
25
1951
279
47
48
49
351
986

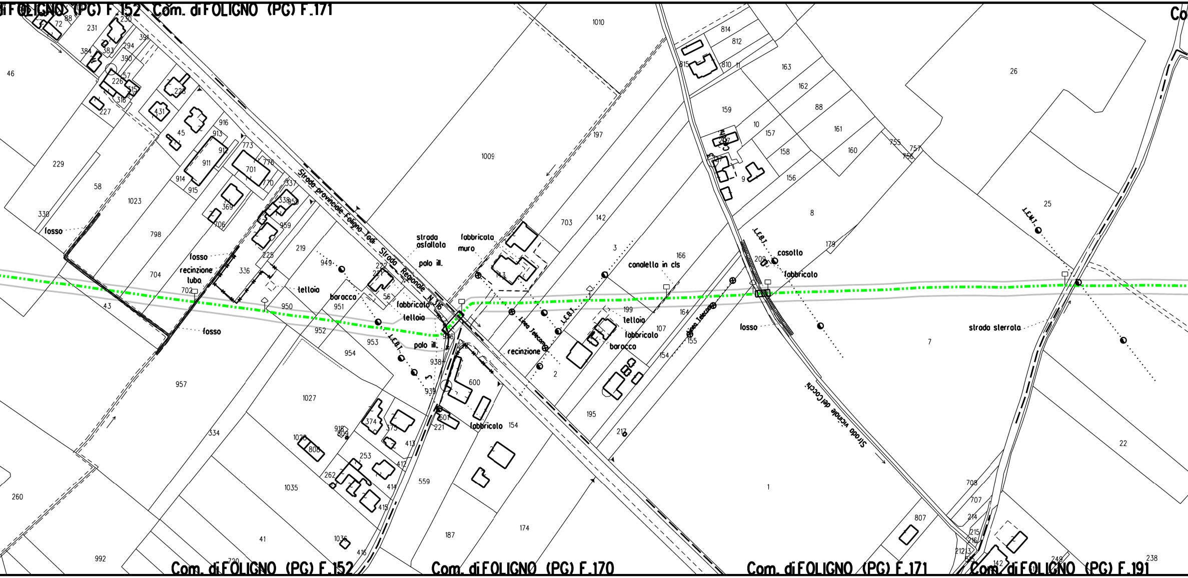

diFOLIGNO (PG) F.152
Com. diFOLIGNO (PG) F.171
Co
Com. diFOLIGNO (PG) F.152
Com. diFOLIGNO (PG) F.170
Com. diFOLIGNO (PG) F.171
Com. diFOLIGNO (PG) F.191
Strada provinciale Foligno Todi
Strada Regionale N.316
Strada vicinale dei Cocchi
strada asfaltata
strada sterrata
fabbricato
muro
palo ill.
fosso
recinzione tubo
tettoia
baracca
fabbricato
tettoia
palo ill.
L.E.B.T.
Linea Telecom
recinzione
canaletta in cls
casotto
fabbricato
L.E.B.T.
L.E.M.T.
tettoia
fabbricato
baracca
fosso
fabbricato
1010
1009
197
703
142
3
166
814
812
815
810
11
163
162
159
10
88
157
161
158
160
755
757
756
9
156
8
179
26
25
209
199
164
107
155
154
195
217
7
1
22
708
707
214
215
216
21213
807
142
249
238
46
72
88
231
230
391
294
384
383
390
57
226
315
316
227
228
431
45
916
913
912
911
914
915
773
776
701
770
337
338
958
369
706
959
229
58
1023
330
798
704
225
219
336
702
949
222
221
56
143
43
950
951
952
953
954
936
938
939
600
957
1027
334
374
375
918
809
1028
808
413
601
221
154
253
412
262
414
415
559
1035
260
41
1036
416
187
174
992
720
2

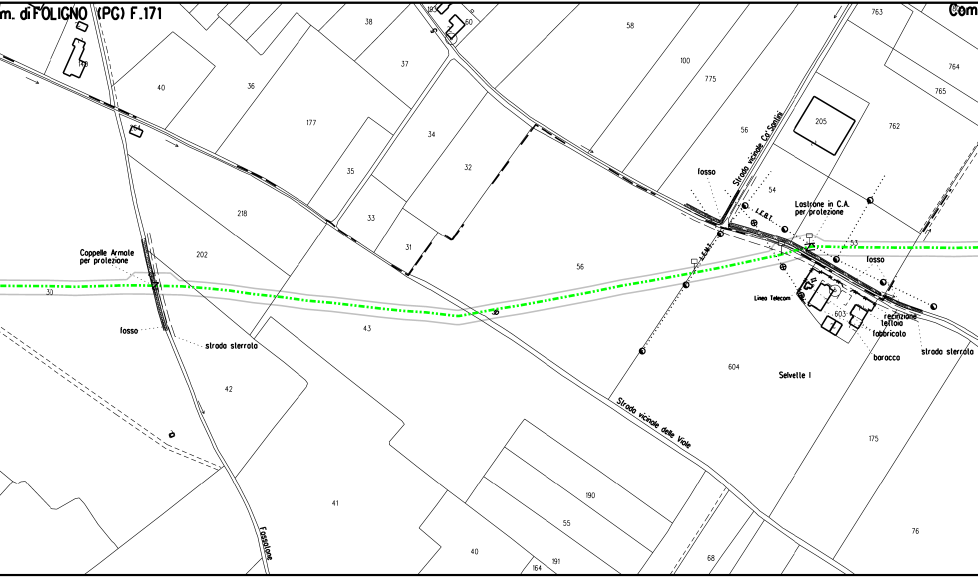
m. di FOLIGNO (PG) F.171
Com
193
60
38
58
100
775
763
764
765
140
40
36
37
177
34
56
205
762
264
35
32
218
33
31
54
fosso
Strada vicinale Ca' Santini
L.E.B.T.
L.E.M.T.
Lostrone in C.A.
per protezione
53
fosso
Coppelle Armate
per protezione
202
56
30
Linea Telecom
603
recinzione
tettoia
fabbricato
baracca
strada sterrata
fosso
strada sterrata
43
42
604
Selvette I
Strada vicinale delle Viole
175
41
190
55
76
40
191
164
68
Fossalone
80

🟩
$169m^2$
1

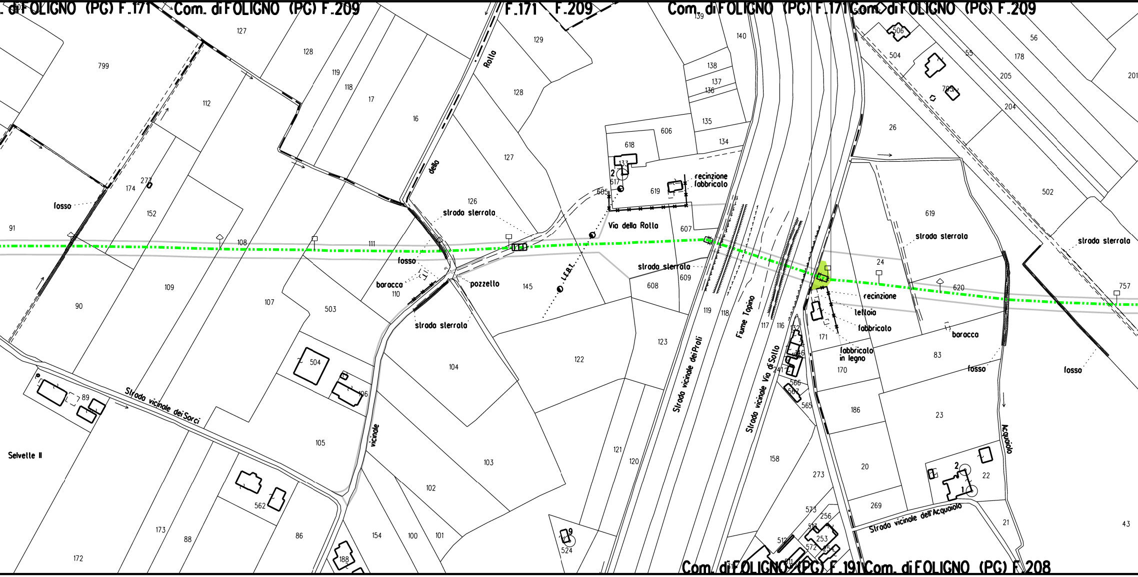

Com. di FOLIGNO (PG) F.171
Com. di FOLIGNO (PG) F.209
F.171
F.209
Com. di FOLIGNO (PG) F.171
Com. di FOLIGNO (PG) F.209
Com. di FOLIGNO (PG) F.191
Com. di FOLIGNO (PG) F.208
Via della Rolla
Strada vicinale dei Sorci
Strada vicinale dei Prati
Fiume Topino
Strada vicinale Via di Sollo
Strada vicinale dell'Acquaiolo
Acquaiolo
vicinale
strada sterrata
fosso
baracca
pozzello
recinzione
fabbricato
tettoia
fabbricato in legno
L.F.B.T.
Selvette II
799
127
128
119
118
17
16
112
174
152
91
108
111
109
90
107
503
104
122
123
105
103
102
154
100
101
172
173
88
86
562
188
504
89
106
110
126
145
608
609
607
606
618
619
617
605
133
129
128
127
140
138
137
136
135
134
139
119
118
117
116
171
170
186
20
269
273
158
132
566
567
565
573
256
253
572
524
24
620
757
619
83
23
22
21
43
26
502
56
178
205
204
201
55
504
506
703
121
120

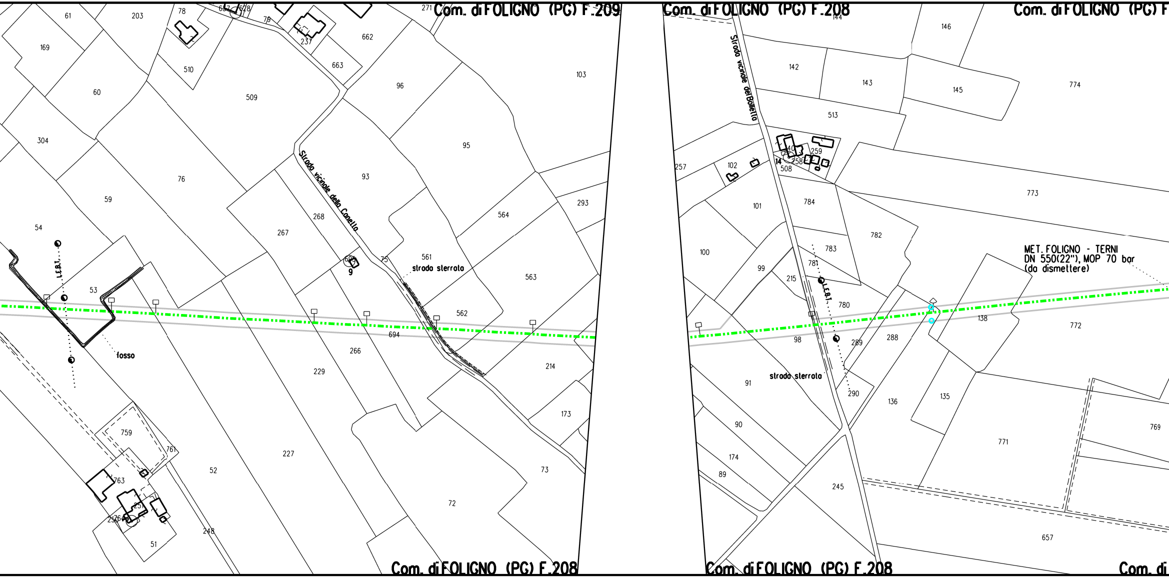

Com. di FOLIGNO (PG) F. 209
Com. di FOLIGNO (PG) F. 208
Com. di FOLIGNO (PG) F
Com. di FOLIGNO (PG) F. 208
Com. di FOLIGNO (PG) F. 208
Com. di
Strada vicinale della Canella
Strada vicinale del Bollello
strada sterrata
strada sterrata
fosso
L.F.B.T.
L.F.B.T.
MET. FOLIGNO - TERNI
DN 550(22"), MOP 70 bar
(da dismettere)
61
203
78
657
628
79
237
662
663
271
169
510
60
509
96
103
304
95
93
76
59
268
267
293
564
54
561
563
695
9
75
53
562
694
266
229
214
173
759
761
227
52
763
73
257
72
256
764
248
51
144
146
142
143
145
774
513
240
259
258
257
102
14
508
101
784
773
782
100
783
99
781
215
780
138
772
98
289
288
91
290
136
135
90
769
771
174
89
245
657

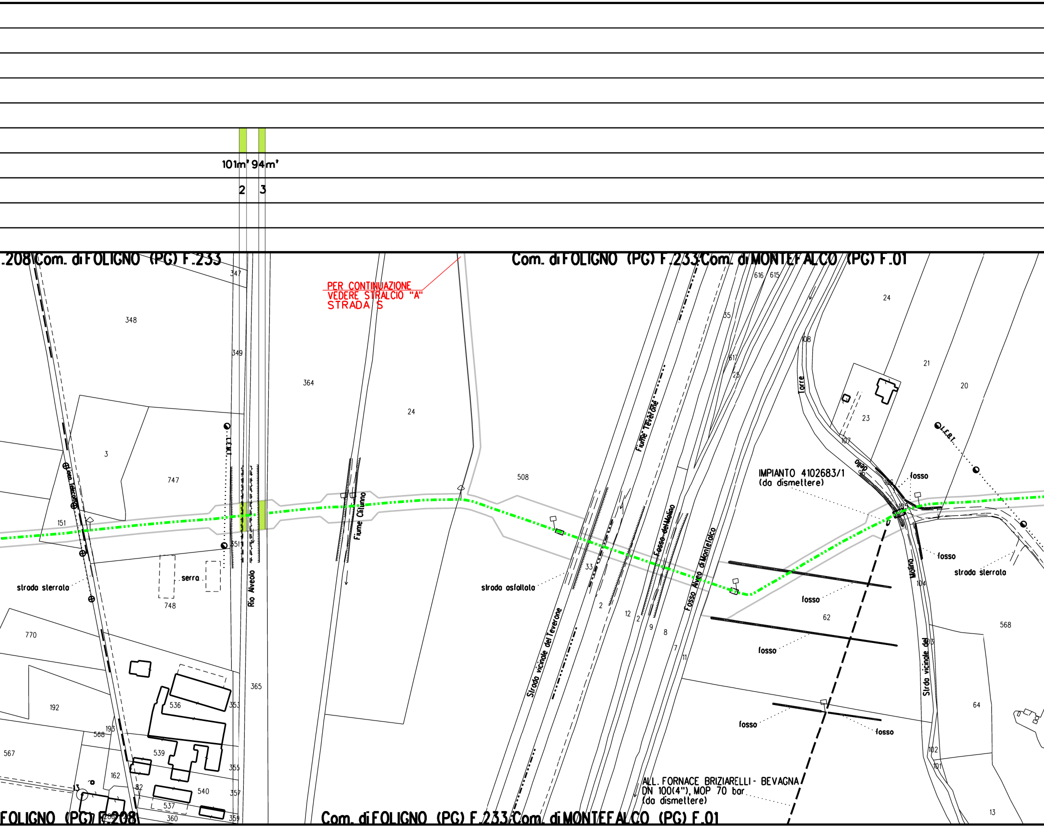
101m' 94m'
2
3
.208 Com. di FOLIGNO (PG) F.233
Com. di FOLIGNO (PG) F.233 Com. di MONTEFALCO (PG) F.01
PER CONTINUAZIONE
VEDERE STRALCIO "A"
STRADA S
347
348
349
364
24
3
747
151
Linea Telecom
L.E.B.T.
351
Rio Alveolo
Fiume Clitunno
serra
748
strada sterrata
770
192
193
568
567
536
539
540
537
162
82
13
360
353
355
357
359
365
508
strada asfaltata
Fiume Teverone
Strada vicinale del Teverone
Fosso del Molino
Fosso Alveo di Montefalco
33
2
12
2
9
8
7
11
616
615
35
617
25
108
107
Torre
della
Molino
96
106
105
104
103
102
101
24
21
20
23
L.E.B.T.
IMPIANTO 4102683/1
(da dismettere)
fosso
fosso
strada sterrata
fosso
62
fosso
fosso
fosso
568
64
13
Strda vicinale del
ALL. FORNACE BRIZIARELLI - BEVAGNA
DN 100(4"), MOP 70 bar
(da dismettere)
FOLIGNO (PG) F.208
Com. di FOLIGNO (PG) F.233 Com. di MONTEFALCO (PG) F.01

🟦

52 m'

1

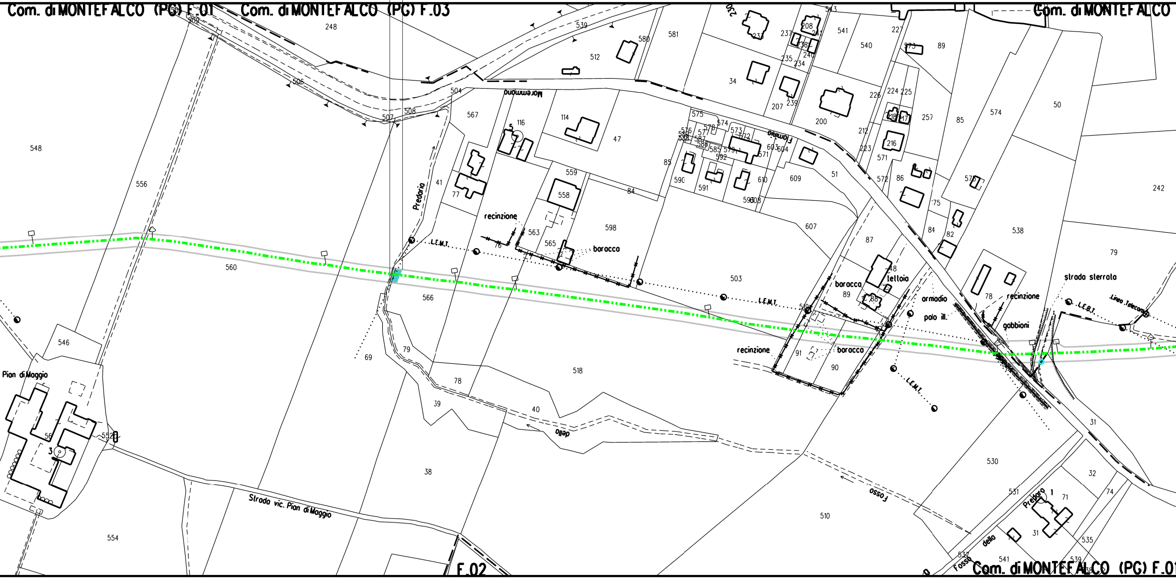
Com. di MONTEFALCO (PG) F.01
Com. di MONTEFALCO (PG) F.03
Com. di MONTEFALCO
Com. di MONTEFALCO (PG) F.0
F.02
Maremmana
Predaria
Flaminia
recinzione
baracca
tettoia
armadio
palo ill.
gabbioni
strada sterrata
Linea Telecom
L.E.M.T.
L.E.B.T.
Pian di Maggio
Strada vic. Pian di Maggio
Fosso della
Predaria
548
556
560
566
567
116
114
47
559
558
598
563
565
503
518
510
530
538
79
50
574
85
242
546
554
38
39
40
78
69
41
77
504
506
507
508
509
248
539
512
580
581
34
207
200
609
607
51
87
89
90
91
31
32
71
531
535
541
537
539

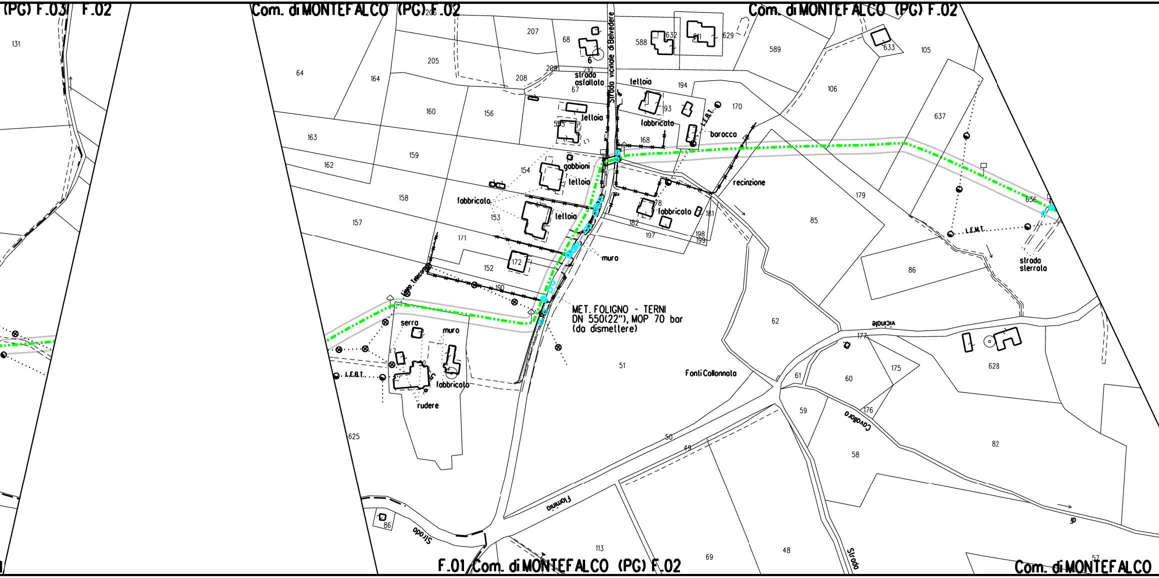
(PG) F.03
F.02
Com. di MONTEFALCO (PG) F.02
Com. di MONTEFALCO (PG) F.02
F.01 Com. di MONTEFALCO (PG) F.02
Com. di MONTEFALCO
Strada vicinale di Belvedere
strada asfaltata
tettoia
fabbricato
baracca
L.E.B.T.
recinzione
gabbioni
muro
linea telecom
serra
rudere
MET. FOLIGNO - TERNI
DN 550(22"), MOP 70 bar
(da dismettere)
Fonti Collonnata
vicinale
Strada
Strada
Flaminia
Covallara
strada sterrata
L.E.M.T.
131
64
164
205
206
207
68
208
209
210
67
588
632
611
629
589
633
105
106
637
163
160
156
565
194
193
170
168
162
159
154
158
157
153
171
172
152
190
178
182
197
181
198
199
179
85
86
636
62
177
628
51
61
60
175
59
176
58
82
50
49
625
86
113
69
48
57

🟦	🟦
286 m²	181 m²
2	3

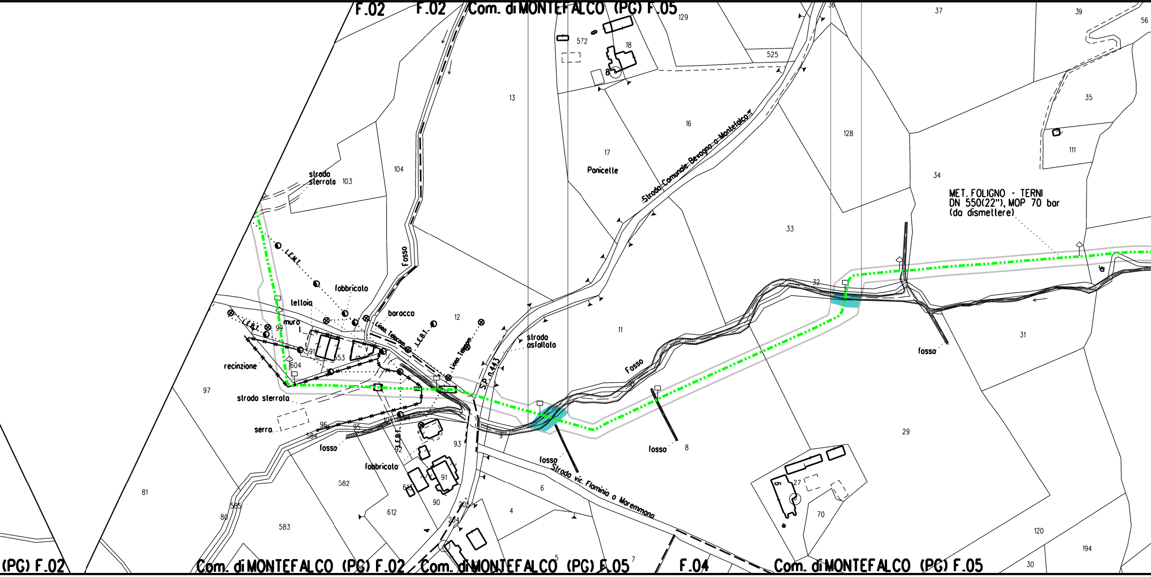
F.02
F.02
Com. di MONTEFALCO (PG) F.05
(PG) F.02
Com. di MONTEFALCO (PG) F.02
Com. di MONTEFALCO (PG) F.05
F.04
Com. di MONTEFALCO (PG) F.05
MET. FOLIGNO - TERNI
DN 550(22"), MOP 70 bar
(da dismettere)
Strada Comunale Bevagna o Montefalco
Strada vic. Flaminia o Maremmana
S.P. n.443
Panicelle
strada sterrata
strada asfaltata
strada sterrata
Fosso
Fosso
fosso
fosso
fosso
fosso
fosso
fabbricato
fabbricato
tettoia
baracca
muro
recinzione
serra
L.E.M.T.
L.E.B.T.
L.E.B.T.
L.E.B.T.
Linea Telecom
Linea Telecom
13
104
103
12
11
16
17
18
129
572
525
128
37
39
56
35
111
34
33
32
31
29
27
70
120
194
30
99
591
553
604
97
96
95
584
109
94
92
93
91
90
582
583
612
613
81
80
585
205
204
6
4
5
7
8
9
36

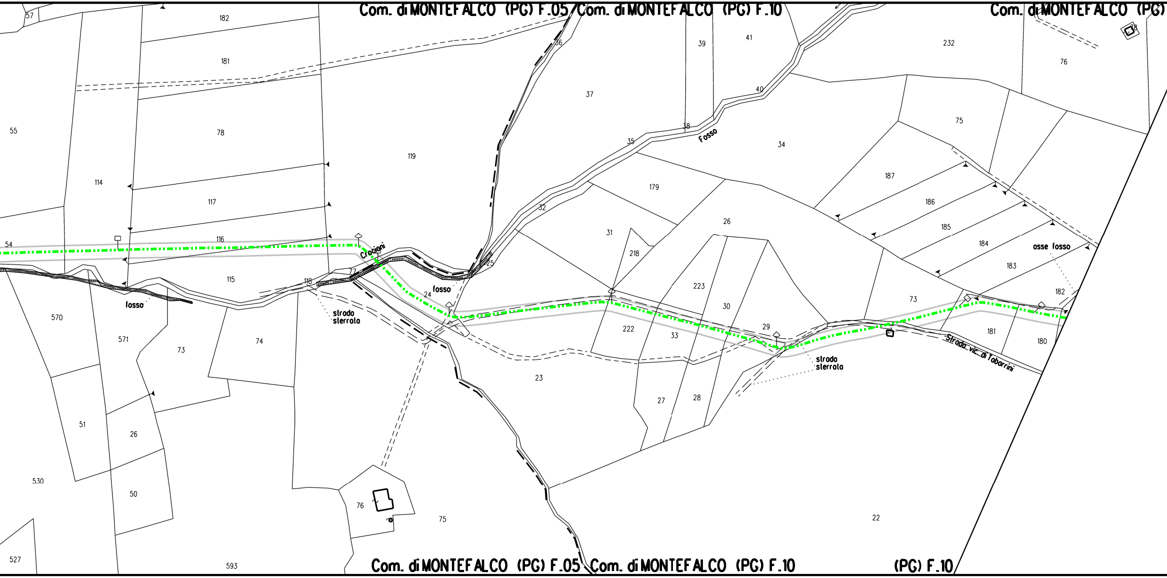
Com. di MONTEFALCO (PG) F.05
Com. di MONTEFALCO (PG) F.10
Com. di MONTEFALCO (PG)
57
182
181
36
39
41
232
76
78
55
78
119
37
40
75
38
35
Fosso
34
114
117
179
187
186
32
26
185
31
116
54
Crocioni
218
184
osse fosso
183
25
115
118
77
fosso
24
223
73
182
fosso
570
strada sterrata
30
29
222
33
181
180
571
73
74
Strada vic. di Tabarrini
strada sterrata
23
27
28
51
26
530
50
76
75
22
527
593
Com. di MONTEFALCO (PG) F.05
Com. di MONTEFALCO (PG) F.10
(PG) F.10

🟩

63 m'

4

🟩

63 m'

4

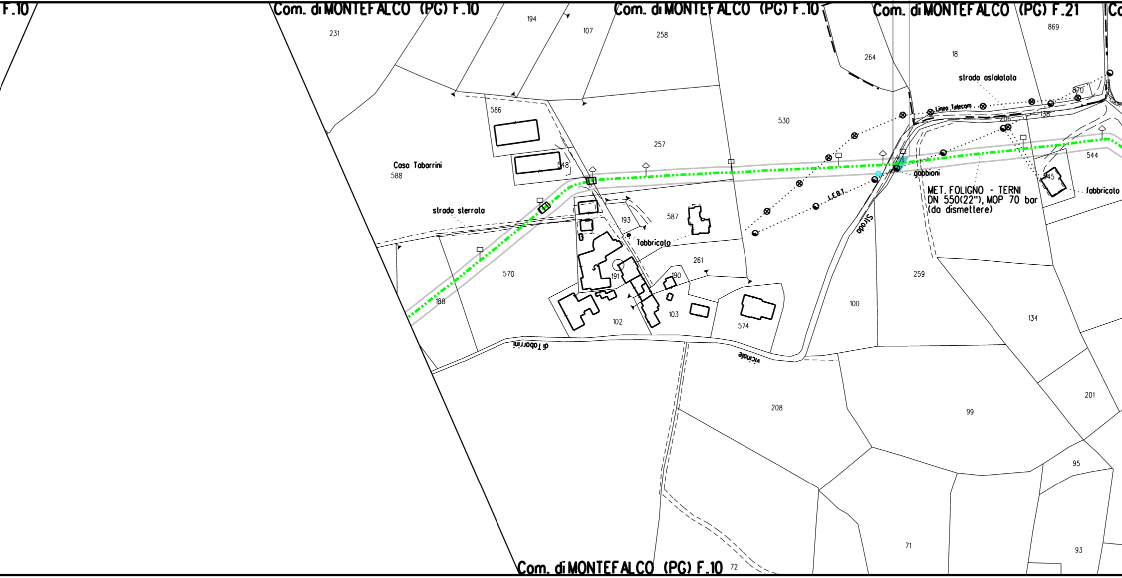
F.10
Com. di MONTEFALCO (PG) F.10
Com. di MONTEFALCO (PG) F.10
Com. di MONTEFALCO (PG) F.21
Co
231
194
107
258
264
18
869
strada asfaltata
870
Linea Telecom
206
138
586
530
257
548
Casa Tabarrini
588
544
gabbioni
MET. FOLIGNO - TERNI
DN 550(22"), MOP 70 bar
(da dismettere)
945
fabbricato
L.E.P.T.
strada sterrata
193
587
fabbricato
Strada
261
570
191
190
259
188
100
102
103
574
134
di Tabarrini
vicinale
208
99
201
95
71
93
Com. di MONTEFALCO (PG) F.10
72

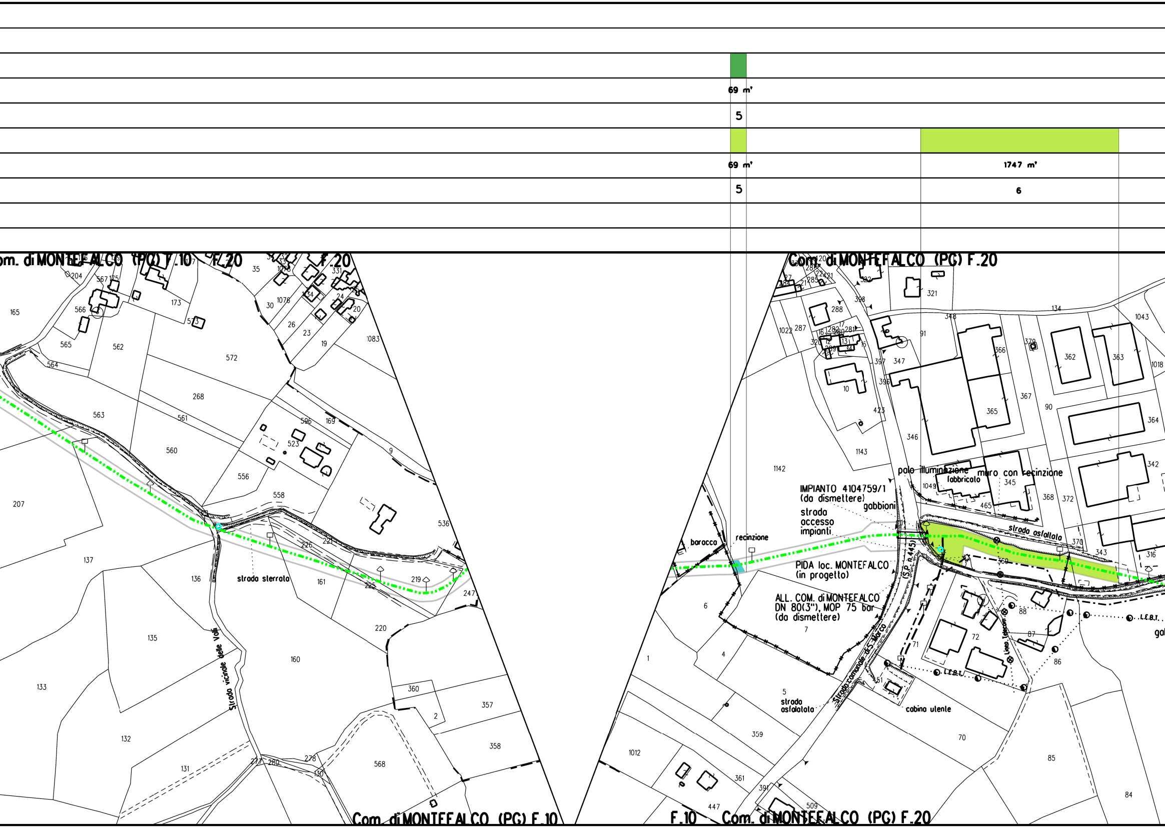
69 m'
5
69 m'
5
1747 m'
6
Com. di MONTEFALCO (PG) F.10 F.20
F.20
Com. di MONTEFALCO (PG) F.20
Com. di MONTEFALCO (PG) F.10
F.10
Com. di MONTEFALCO (PG) F.20
strada sterrata
Strada vicinale delle Valli
baracca
recinzione
IMPIANTO 4104759/1
(da dismettere)
gabbioni
strada
accesso
impianti
palo illuminazione
fabbricato
muro con recinzione
strada asfaltata
PIDA loc. MONTEFALCO
(in progetto)
ALL. COM. di MONTEFALCO
DN 80(3"), MOP 75 bar
(da dismettere)
(S.P. n.445)
Strada comunale di S. Marco
strada
asfaltata
cabina utente
Linea Telecom
L.E.B.T.
L.E.B.T.

🟩	🟦	🟩
76m'	283 m'	106 m'
6	7	8
🟩		🟩
76m'		106 m'
7		8

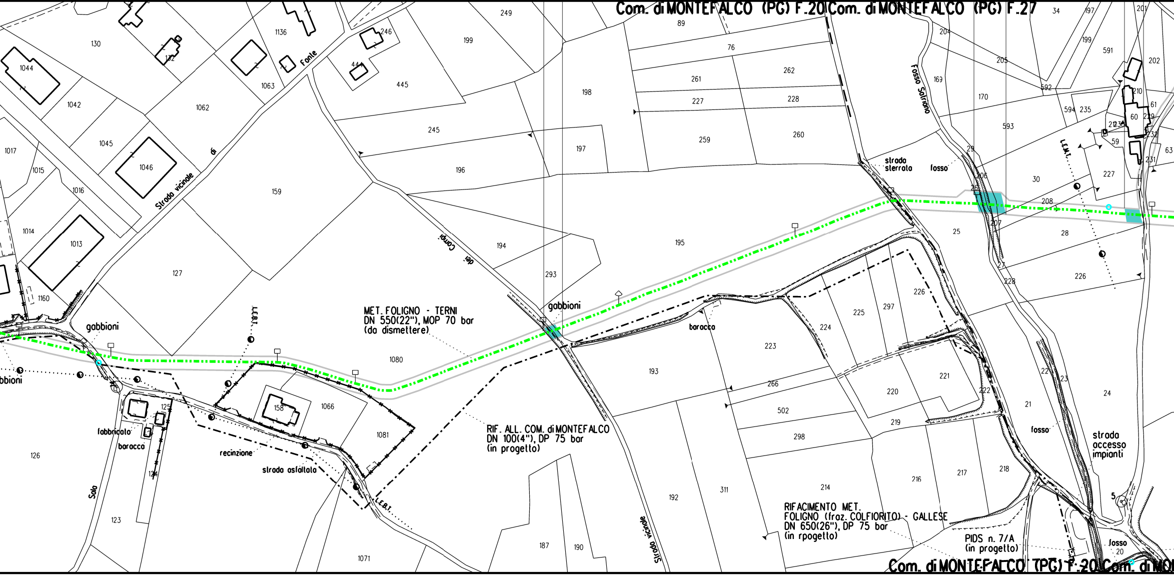
Com. di MONTEFALCO (PG) F.20
Com. di MONTEFALCO (PG) F.27
MET. FOLIGNO - TERNI
DN 550(22"), MOP 70 bar
(da dismettere)
RIF. ALL. COM. di MONTEFALCO
DN 100(4"), DP 75 bar
(in progetto)
RIFACIMENTO MET.
FOLIGNO (fraz. COLFIORITO) - GALLESE
DN 650(26"), DP 75 bar
(in rpogetto)
PIDS n. 7/A
(in progetto)
Com. di MONTEFALCO (PG) F.20
gabbioni
gabbioni
gabbioni
baracca
fabbricato
baracca
recinzione
strada asfaltata
Strada vicinale di Fonte
Strada vicinale
Campi dei
Fosso Sallriano
strada sterrata
fosso
fosso
fosso
strada accesso impianti
L.E.B.T.
L.E.B.T.
L.E.M.T.
Sola
5
130
132
1136
1044
1042
1045
1046
1017
1015
1016
1014
1013
1160
1063
1062
246
444
445
249
199
245
196
159
194
127
293
198
197
195
193
89
76
261
262
227
228
259
260
204
169
170
205
593
591
592
594
235
34
197
199
201
202
210
61
60
229
230
59
232
231
63
29
206
26
207
30
208
227
25
28
27
228
226
226
225
297
224
223
266
502
298
221
220
219
222
21
22
23
24
214
216
217
218
192
311
187
190
1080
1066
158
1081
126
125
124
123
1071
20

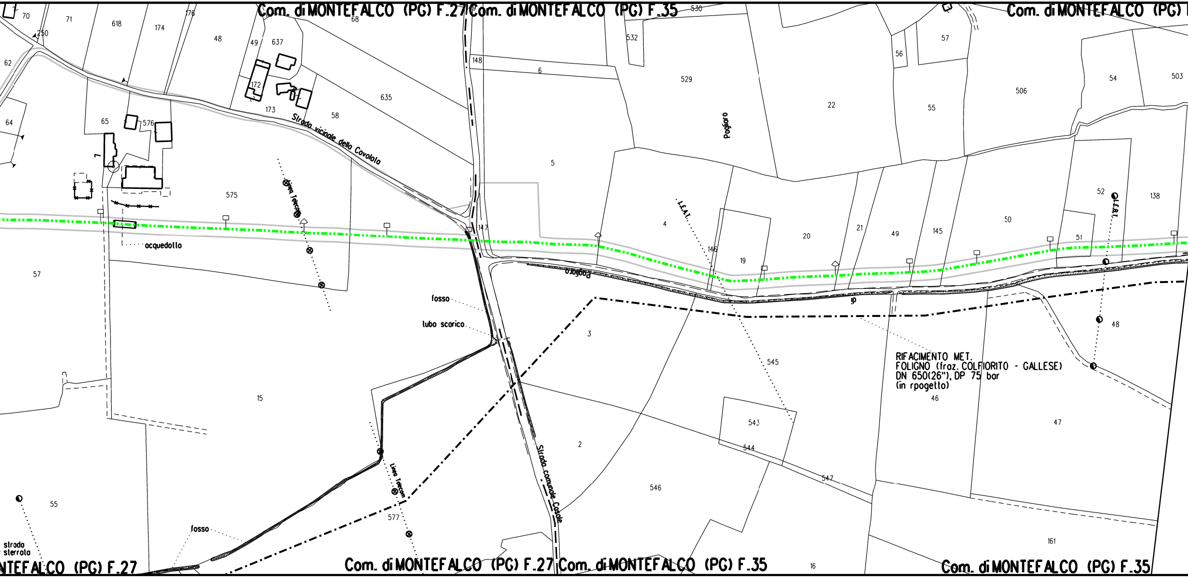
Com. di MONTEFALCO (PG) F.27
Com. di MONTEFALCO (PG) F.35
Com. di MONTEFALCO (PG)
NTEFALCO (PG) F.27
Com. di MONTEFALCO (PG) F.27
Com. di MONTEFALCO (PG) F.35
Com. di MONTEFALCO (PG) F.35
Strada vicinale della Cavolala
Strada comunale Casale
Pogfiora
Pogfiora
acquedotto
Linea Telecom
Linea Telecom
L.E.A.T.
L.E.B.T.
fosso
lubo scarico
fosso
strada
sterrata
RIFACIMENTO MET.
FOLIGNO (fraz. COLFIORITO - GALLESE)
DN 650(26"), DP 75 bar
(in rpogetto)
70
71
618
174
176
48
49
637
68
530
532
57
56
250
62
172
173
635
58
64
65
576
575
148
6
529
22
55
506
54
503
5
4
146
19
20
21
49
145
50
52
138
51
147
57
3
545
46
48
47
15
543
544
2
546
547
577
55
161
16

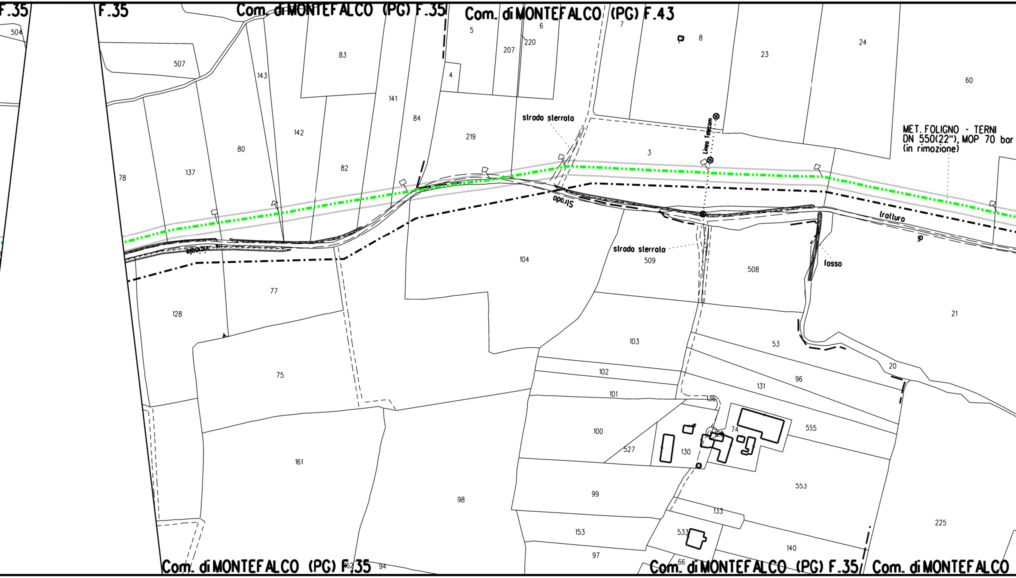
F.35
F.35
Com. di MONTEFALCO (PG) F.35
Com. di MONTEFALCO (PG) F.43
504
507
143
83
141
84
4
5
207
6
220
7
8
23
24
60
78
137
80
142
82
219
strada sterrata
3
Linea Telecom
MET. FOLIGNO - TERNI
DN 550(22"), MOP 70 bar
(in rimozione)
strada
strada
tratturo
strada sterrata
509
104
508
fosso
77
128
21
103
53
75
102
20
96
101
131
136
100
74
555
527
130
161
98
99
553
133
153
533
225
140
97
66
94
162
Com. di MONTEFALCO (PG) F.35
Com. di MONTEFALCO (PG) F.35
Com. di MONTEFALCO

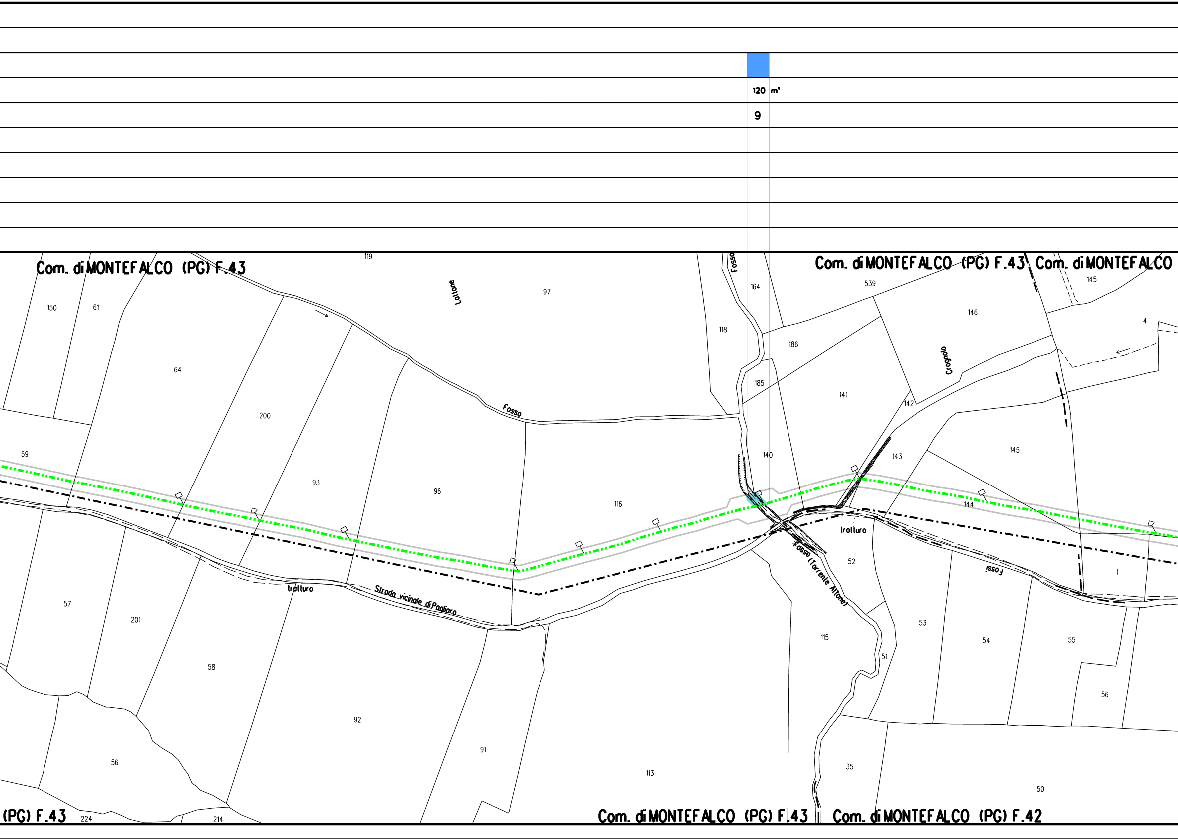
120 m'
9
Com. di MONTEFALCO (PG) F.43
Com. di MONTEFALCO (PG) F.43
Com. di MONTEFALCO
Com. di MONTEFALCO (PG) F.43
Com. di MONTEFALCO (PG) F.42
(PG) F.43
Lottone
Fosso
Fosso
Crognolo
Irolluro
Irolluro
Strada vicinale di Pagliaro
Fosso (Torrente Attone)
Fossi
119
97
164
539
145
150
61
118
186
146
4
64
185
141
142
200
59
140
143
145
93
96
116
144
52
1
57
201
53
54
55
115
51
58
56
92
91
113
35
50
56
224
214

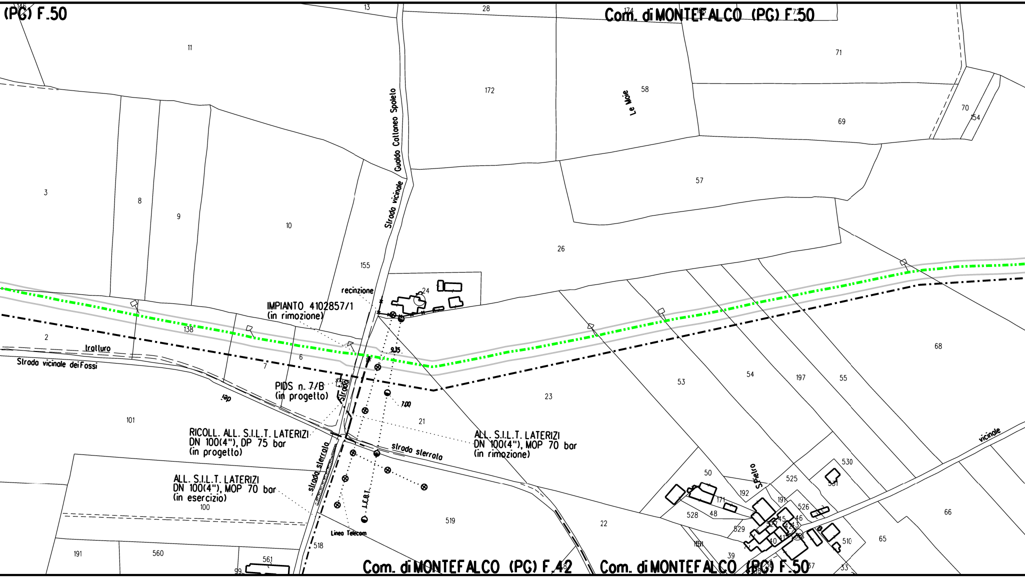
(PG) F.50
Com. di MONTEFALCO (PG) F.50
Com. di MONTEFALCO (PG) F.42
Com. di MONTEFALCO (PG) F.50
Guoldo Cottaneo Spoleto
Strada vicinale
Le Moie
recinzione
IMPIANTO 4102857/1
(in rimozione)
PIDS n. 7/B
(in progetto)
Strada
RICOLL. ALL. S.I.L.T. LATERIZI
DN 100(4"), DP 75 bar
(in progetto)
ALL. S.I.L.T. LATERIZI
DN 100(4"), MOP 70 bar
(in esercizio)
ALL. S.I.L.T. LATERIZI
DN 100(4"), MOP 70 bar
(in rimozione)
strada sterrata
strada sterrata
Linea Telecom
L.E.B.T.
9.35
7.00
trattura
Strada vicinale dei Fossi
dei
S. Pietro
vicinale
13
28
174
71
11
172
58
69
70
154
3
8
9
10
57
26
155
24
138
2
6
7
68
53
54
197
55
23
101
21
100
519
22
50
530
525
531
192
171
191
526
528
48
45
46
529
43
510
65
66
40
191
560
561
99
518
39
151
37
33
82

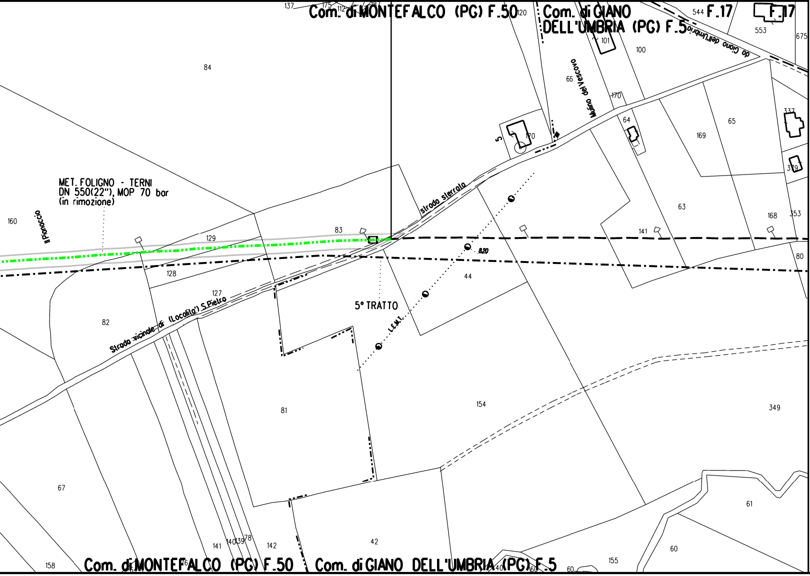
Com. di MONTEFALCO (PG) F.50
Com. di GIANO DELL'UMBRIA (PG) F.5
F.17
F.17
MET. FOLIGNO - TERNI
DN 550(22"), MOP 70 bar
(in rimozione)
5° TRATTO
strada sterrata
Strada vicinale di (Località) S.Pietro
da Giano dell'Umbria
Mulino del Vescovo
Il Pianoccio
L.E.M.T.
820
137
175
112
287
120
544
553
675
101
100
84
66
170
5
170
64
65
169
337
379
160
129
83
63
141
168
353
128
44
80
127
82
81
154
349
67
61
60
158
141
140
139
78
142
42
155
60
Com. di MONTEFALCO (PG) F.50
Com. di GIANO DELL'UMBRIA (PG) F.5

STRALCIO "A"

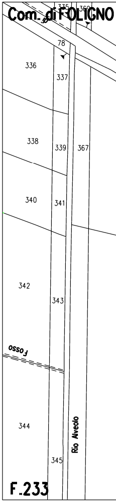
Com. di FOLIGNO
335
369
78
336
337
338
339
367
340
341
342
343
Fosso
344
345
Rio Alveolo
F.233

- Strada "S"

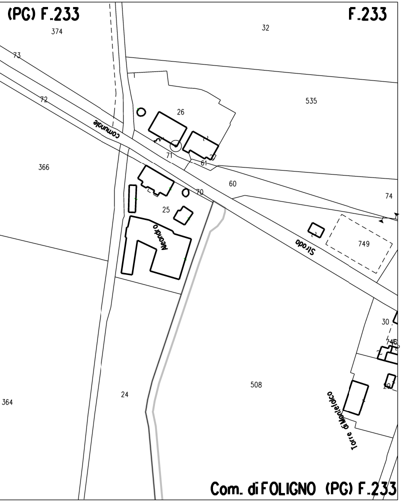
(PG) F.233
F.233
374
32
73
72
535
26
comunale
366
71
61
27
60
70
74
25
Meandro
Strada
749
30
746
508
24
364
20
Torre di Montefalco
Com. di FOLIGNO (PG) F.233

LEGENDA

-·-·-·-	Metanodotto in dismissione
☐	Aree di occupazione temporanea

VEGETAZIONE REALE

🟩	Boschi a dominanza di leccio (Quercus ilex)
🟨	Rimboschimenti di conifere
🟪	Vegetazione a dominanza di salice bianco (Salix alba) e pioppi (Populus spp.)
🟥	Bosco misto di latifoglie decidue
🟩	Boschi a dominanza di cerro (Quercus cerris)
🟧	Boschi a dominanza di roverella (Quercus pubescens)
🟦	Formazioni forestali e filari in ambito agricolo
○	piante singole

TIPOLOGIA RIPRISTINO

🟩	Querceti mesofili
🟥	Leccete mesoxerofile
🟦	Boschi ripari
🟩	Inerbimento
▨	Piante con altezza 1,50-1,75 m in punto con visuale significativa

Nota: Fogli Catastali aggiornati a Ottobre 2019

Il presente disegno e' di proprieta' aziendale - La societa' tutelera' i propri diritti a termine di legge.

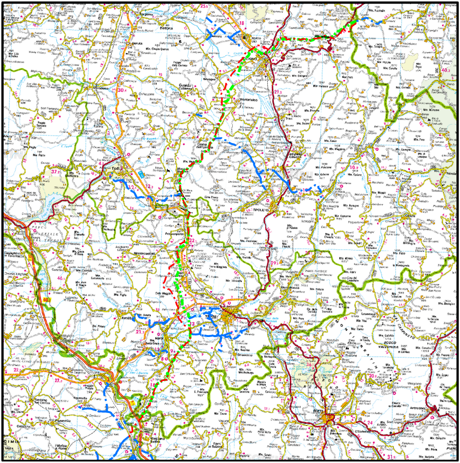
Bettona
Gualdo Cattaneo
FOLIGNO
Montefalco
Todi
SPOLETO
Acquasparta
Montecastrilli
Avigliano Umbro
Amelia
TERNI
Narni
Leonessa
RIETI
Antrodoco

COROGRAFIA **SCALA 1:500.000**

Nei Comuni di GIANO DELL'UMBRIA,MONTEFALCO,FOLIGNO

1	22/02/2021	AGGIORNAMENTO - EMISSIONE PER PERMESSI	V PELLICCIA	F VITALI	A SPADACINI
0	15/12/2020	EMISSIONE PER PERMESSI	G GALLIZIOLI	F VITALI	A SPADACINI
Rev	DATA	DESCRIZIONE	ELABORATO	VERIFICATO	APPROVATO

snam

PROGETTISTA
techfem
Rif. TFM: 011-PJM1-005-92-DT-41E-1125

COMMESSA
NR/19093

UNITA'
92

MET. FOLIGNO - TERNI
DN 550 (22"), MOP 70 bar

DIS. N.
92-DT-41E-1125

REVISIONE
1

PLANIMETRIA CATASTALE CON INDIVIDUAZIONE DELLE TIPOLOGIE FORESTALI E RIPRISTINO VEGETAZIONALE - TRATTO 1

FG 1 DI 1

SCALA 1:2000