FUNZIONALI	MASCHERAMENTO IMPIANTI DI LINEA (Rif. Disegno simul.fotografico)			
	TIPOLOGIA FORESTALE E METODOLOGIA DI RIPRISTINO (Rif. N.Scheda documento 12-LX-E-5074)			
	SUPERFICIE TOTALE DA RIPRISTINARE (m²)	24m²	80m²	1110m²
DATI TECNICI	NUMERO RIFERIMENTO SCHEDA (Rif. N.Scheda documento 12-LX-E-5074)	1	2	3
	INERBIMENTO (Rif. N.Scheda documento 12-LX-E-5075)			
	SUPERFICIE TOTALE DA INERBIRE (m²)	24m²	80m²	
	NUMERO RIFERIMENTO SCHEDA (Rif. N.Scheda documento 12-LX-E-5075)	1	2	

CONFINI AMMINISTRATIVI

DATI CARATTERISTICI

DATI DI COSTRUZIONE

PRESSIONE DI PROGETTO 75.0 bar
PRESSIONE MASSIMA DI ESERCIZIO (MOP) 75.0 bar
GRADO DI UTILIZZAZIONE DICHIARATO f - 0.57

REALIZZATO IN CONFORMITA' AL D.M. 17/04/2008
CONFORMITA' AL D.M NUMERO D.M. 17/04/2008
PER MODIFICHE REALIZZATE SUCCESSIVAMENTE

RIVESTIMENTO GIUNTI DI SALDATURA
Fasce Termorestringenti

DATI GENERALI

DN 100 SP 5.2 DJN-EN3 1796.00 m

LUNGHEZZA TOTALE IMPIANTO 1796.00 m.

FASE EMISSIONE Progetto

CONFINI AMMINISTRATIVI

PLANIMETRIA 1:2000

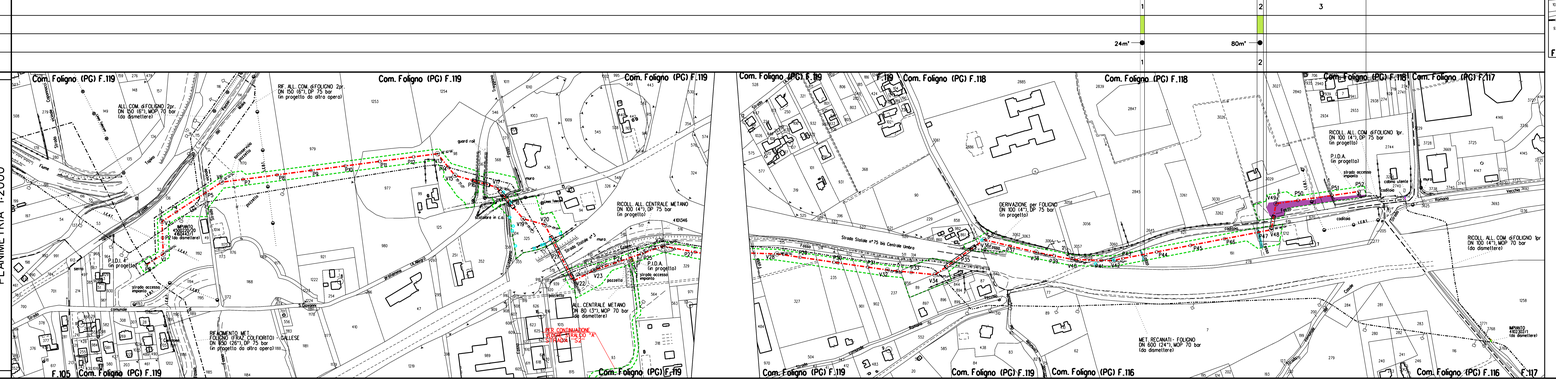
Com. Foligno (PG) F.119
Com. Foligno (PG) F.118
Com. Foligno (PG) F.116
Com. Foligno (PG) F.117
F.105
DERIVAZIONE 1gr FOLIGNO DN 100 (4"), DP 75 bar (in progetto)
P.I.D.A. (in progetto)
strada vicinale ripamonti
MET. DERIVAZIONE DN 100 (4")
Fosso Cerrete
Fosso Cerrete Umbre
