


DATI TECNICI	FUNZIONALI
MASCHERAMENTO IMPIANTI DI LINEA (Rif. Disegno simul. fotografico)	
TIPOLOGIA FORESTALE E METODOLOGIA DI RIPRISTINO (Rif. N. Schedo documento 10-LX-E-50xx)	
SUPERFICIE TOTALE DA RIPRISTINARE (m²)	
NUMERO RIFERIMENTO SCHEDA (Rif. N. Schedo documento 10-LX-E-50xx)	
INERBIMENTO (Rif. N. Schedo documento 10-LX-E-50xx)	
SUPERFICIE TOTALE DA INERBIRE (m²)	

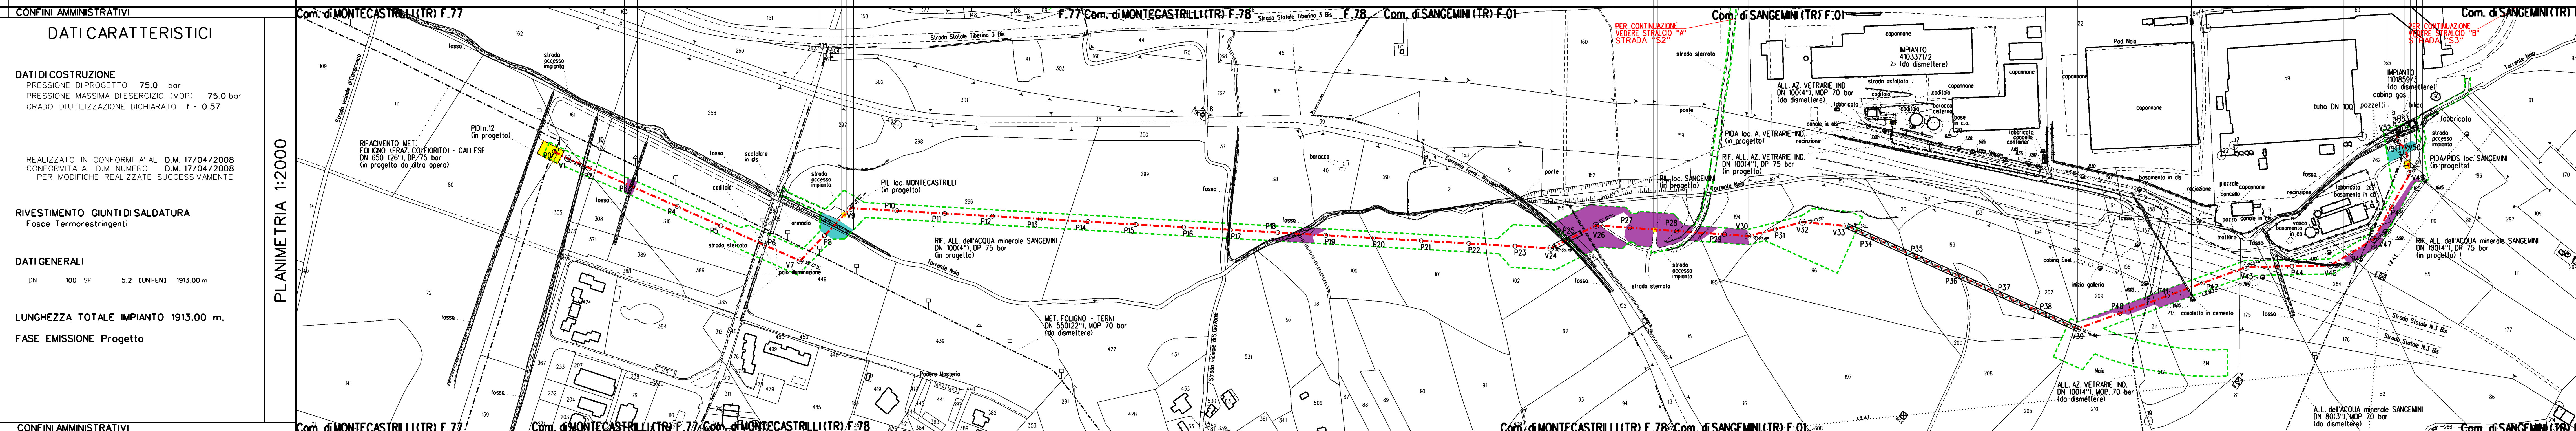

LEGENDA

- Metanodotto in progetto
- Aree di occupazione temporanea
- Impianti in progetto
- Attraversamento con Tubo di Protezione
- Attraversamento con Microtunnel
- Attraversamento in T.O.C.

VEGETAZIONE REALE

- Boschi a dominanza di Ilex (Quercus ilex)
- Boschia prevalenza di conifere
- Vegetazione a dominanza di salice bianco (Salix alba) e pioppi (Populus spp.)
- Bosco misto di latifoglie decidue
- Boschi a dominanza di cerro (Quercus cerris)
- Boschi a dominanza di roverella (Quercus pubescens)
- Formazioni forestali e filari in ambito agricolo
- Piante singole

TIPOLOGIA RIPRISTINO

- Querceti mesofili
- Leccete mesoxerofile
- Boschiripari
- Inerbimento
- Mascheramento impianti e punti di linea
- Piante con altezza 1,50-1,75 m in punto con visuale significativa

STRALCIO "A" - Strada "S2"
Com. di SANGEMINI (TR) F.01

STRALCIO "B" - Strada "S3"
Com. di SANGEMINI (TR) F.01

COROGRAFIA **SCALA 1:500.000**

Nei Comuni di MONTECASTRILLI, SAN GEMINI

1	22/02/2021	AGGIORNAMENTO - EMISSIONE PER PERMESSI	V. PELLICIA	F. VITALI	A. SPADACINI
0	15/12/2020	EMISSIONE PER PERMESSI	G. GALLIZOLI	F. VITALI	A. SPADACINI
Rev	DATA	DESCRIZIONE	ELABORATO	VERIFICATO	APPROVATO AUTORIZZATO
		PROGETTISTA	COMMESSA		UNITA'
		Rif. ITM: 011-P.MI-035-15-DT-9E-1125	NR/19093		15
RIFACIMENTO ALL. DELL'ACQUA MINERALE SANGEMINI DN 100 (4''), DP 75 bar			DIS. N. 15-DT-9E-1125		
PLANIMETRIA CATASTALE OPERE IN DISMISSIONE CON INDIVIDUAZIONE DELLE TIPOLOGIE FORESTALI E RIPRISTINO VEGETAZIONALE			REVISIONE 1		
			FO 1 DI 1		
			SCALA 1:2000		