


FUNZIONALI	MASCHERAMENTO IMPIANTIDILINEA (Rif. Disegno simul.fotografico)	
	TIPOLOGIA FORESTALE E METODOLOGIA DIRIPRISTINO (Rif. N.Scheda documento 30-LX-E-5074)	
	SUPERFICIE TOTALE DA RIPRISTINARE (m ²)	1061 m ²
TECNICI	NUMERO RIFERIMENTO SCHEDA (Rif. N.Scheda documento 30-LX-E-5074)	1
	INERBIMENTO (Rif. N.Scheda documento 30-LX-E-5075)	
	SUPERFICIE TOTALE DA INERBIRE (m ²)	
DATI	NUMERO RIFERIMENTO SCHEDA (Rif. N.Scheda documento 30-LX-E-5075)	
	CONFINI AMMINISTRATIVI	

DATI CARATTERISTICI	DATI DI COSTRUZIONE
	PRESSIONE DI PROGETTO 70.0 bar
	PRESSIONE MASSIMA D'ESERCIZIO (MOP) 70.0 bar
	GRADO DI UTILIZZAZIONE DICHIARATO
	REALIZZATO IN CONFORMITA' AL CONFORMITA' AL D.M. NUMERO PER MODIFICHE REALIZZATE SUCCESSIVAMENTE
RIVESTIMENTO GIUNTI DI SALDATURA	Fosce Termorestringenti
	DATI GENERALI
DN 150 SP 4.8 [API] 1270.00 m	
LUNGHEZZA TOTALE IMPIANTO 1270.00 m.	
FASE EMISSIONE Progetto	

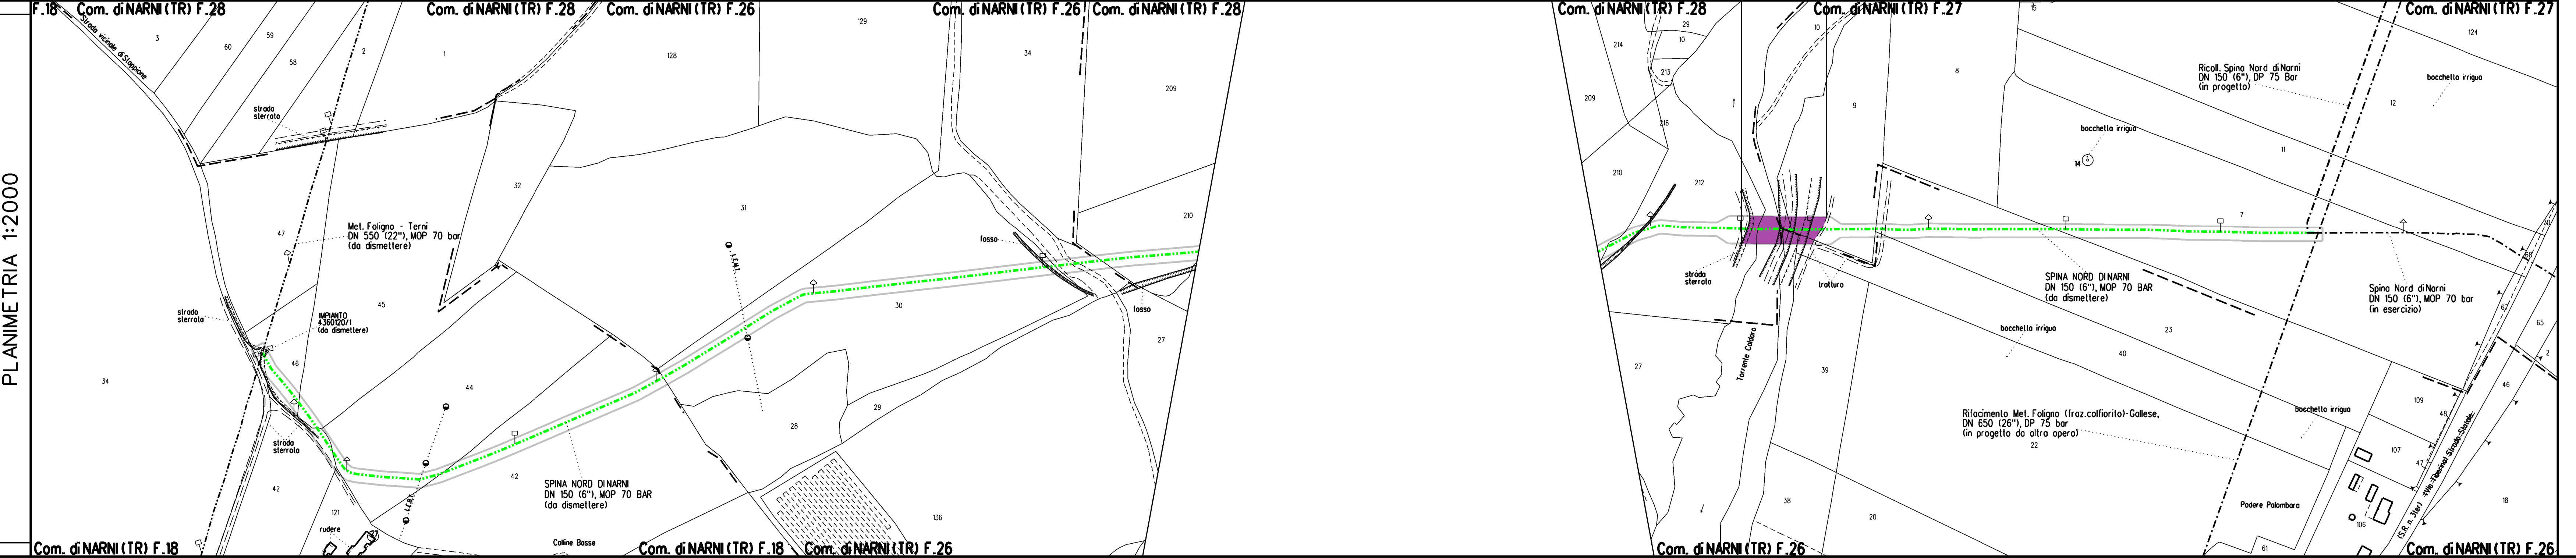

LEGENDA

- Metanodotto in dismissione
- Aree di occupazione temporaneo

VEGETAZIONE REALE

- Boschi a dominanza di leccio (Quercus ilex)
- Rimboschimenti di conifere
- Vegetazione a dominanza di salice bianco (Salix alba) e pioppi (Populus spp.)
- Bosco misto di latifoglie decidue
- Boschi a dominanza di cerro (Quercus cerris)
- Boschi a dominanza di roverella (Quercus pubescens)
- Formazioni forestali e filari in ambito agricolo
- Piante singole

TIPOLOGIA RIPRISTINO

- Querceti mesofili
- Leccete mesoxerofile
- Boschi ripari
- Inerbimento
- Piante con altezza 1,50-1,75 m in punto con visuale significativo

COROGRAFIA SCALA 1:500.000

Nel Comune di NARNI

1	22/02/2021	AGGIORNAMENTO - EMISSIONE PER PERMESSI	V PELLICCIA	F VITALI	A SPADACINI
0	15/12/2020	EMISSIONE PER PERMESSI	G GALLIZOLI	F VITALI	A SPADACINI
Rev	DATA	DESCRIZIONE	ELABORATO	VERIFICATO	APPROVATO
			COMMESSA	UNITA'	
		Rif. IFM: 011-P.MI-005-30-D1-7E-9125	NR/19093	30	
SPINA NORD DI NARNI DN 150 (6"), MOP 70 BAR			DIS N		
			30-DT-7E-9125		
			REVISIONE 1		
			FG	1	DI 1
			SCALA	1:2000	