


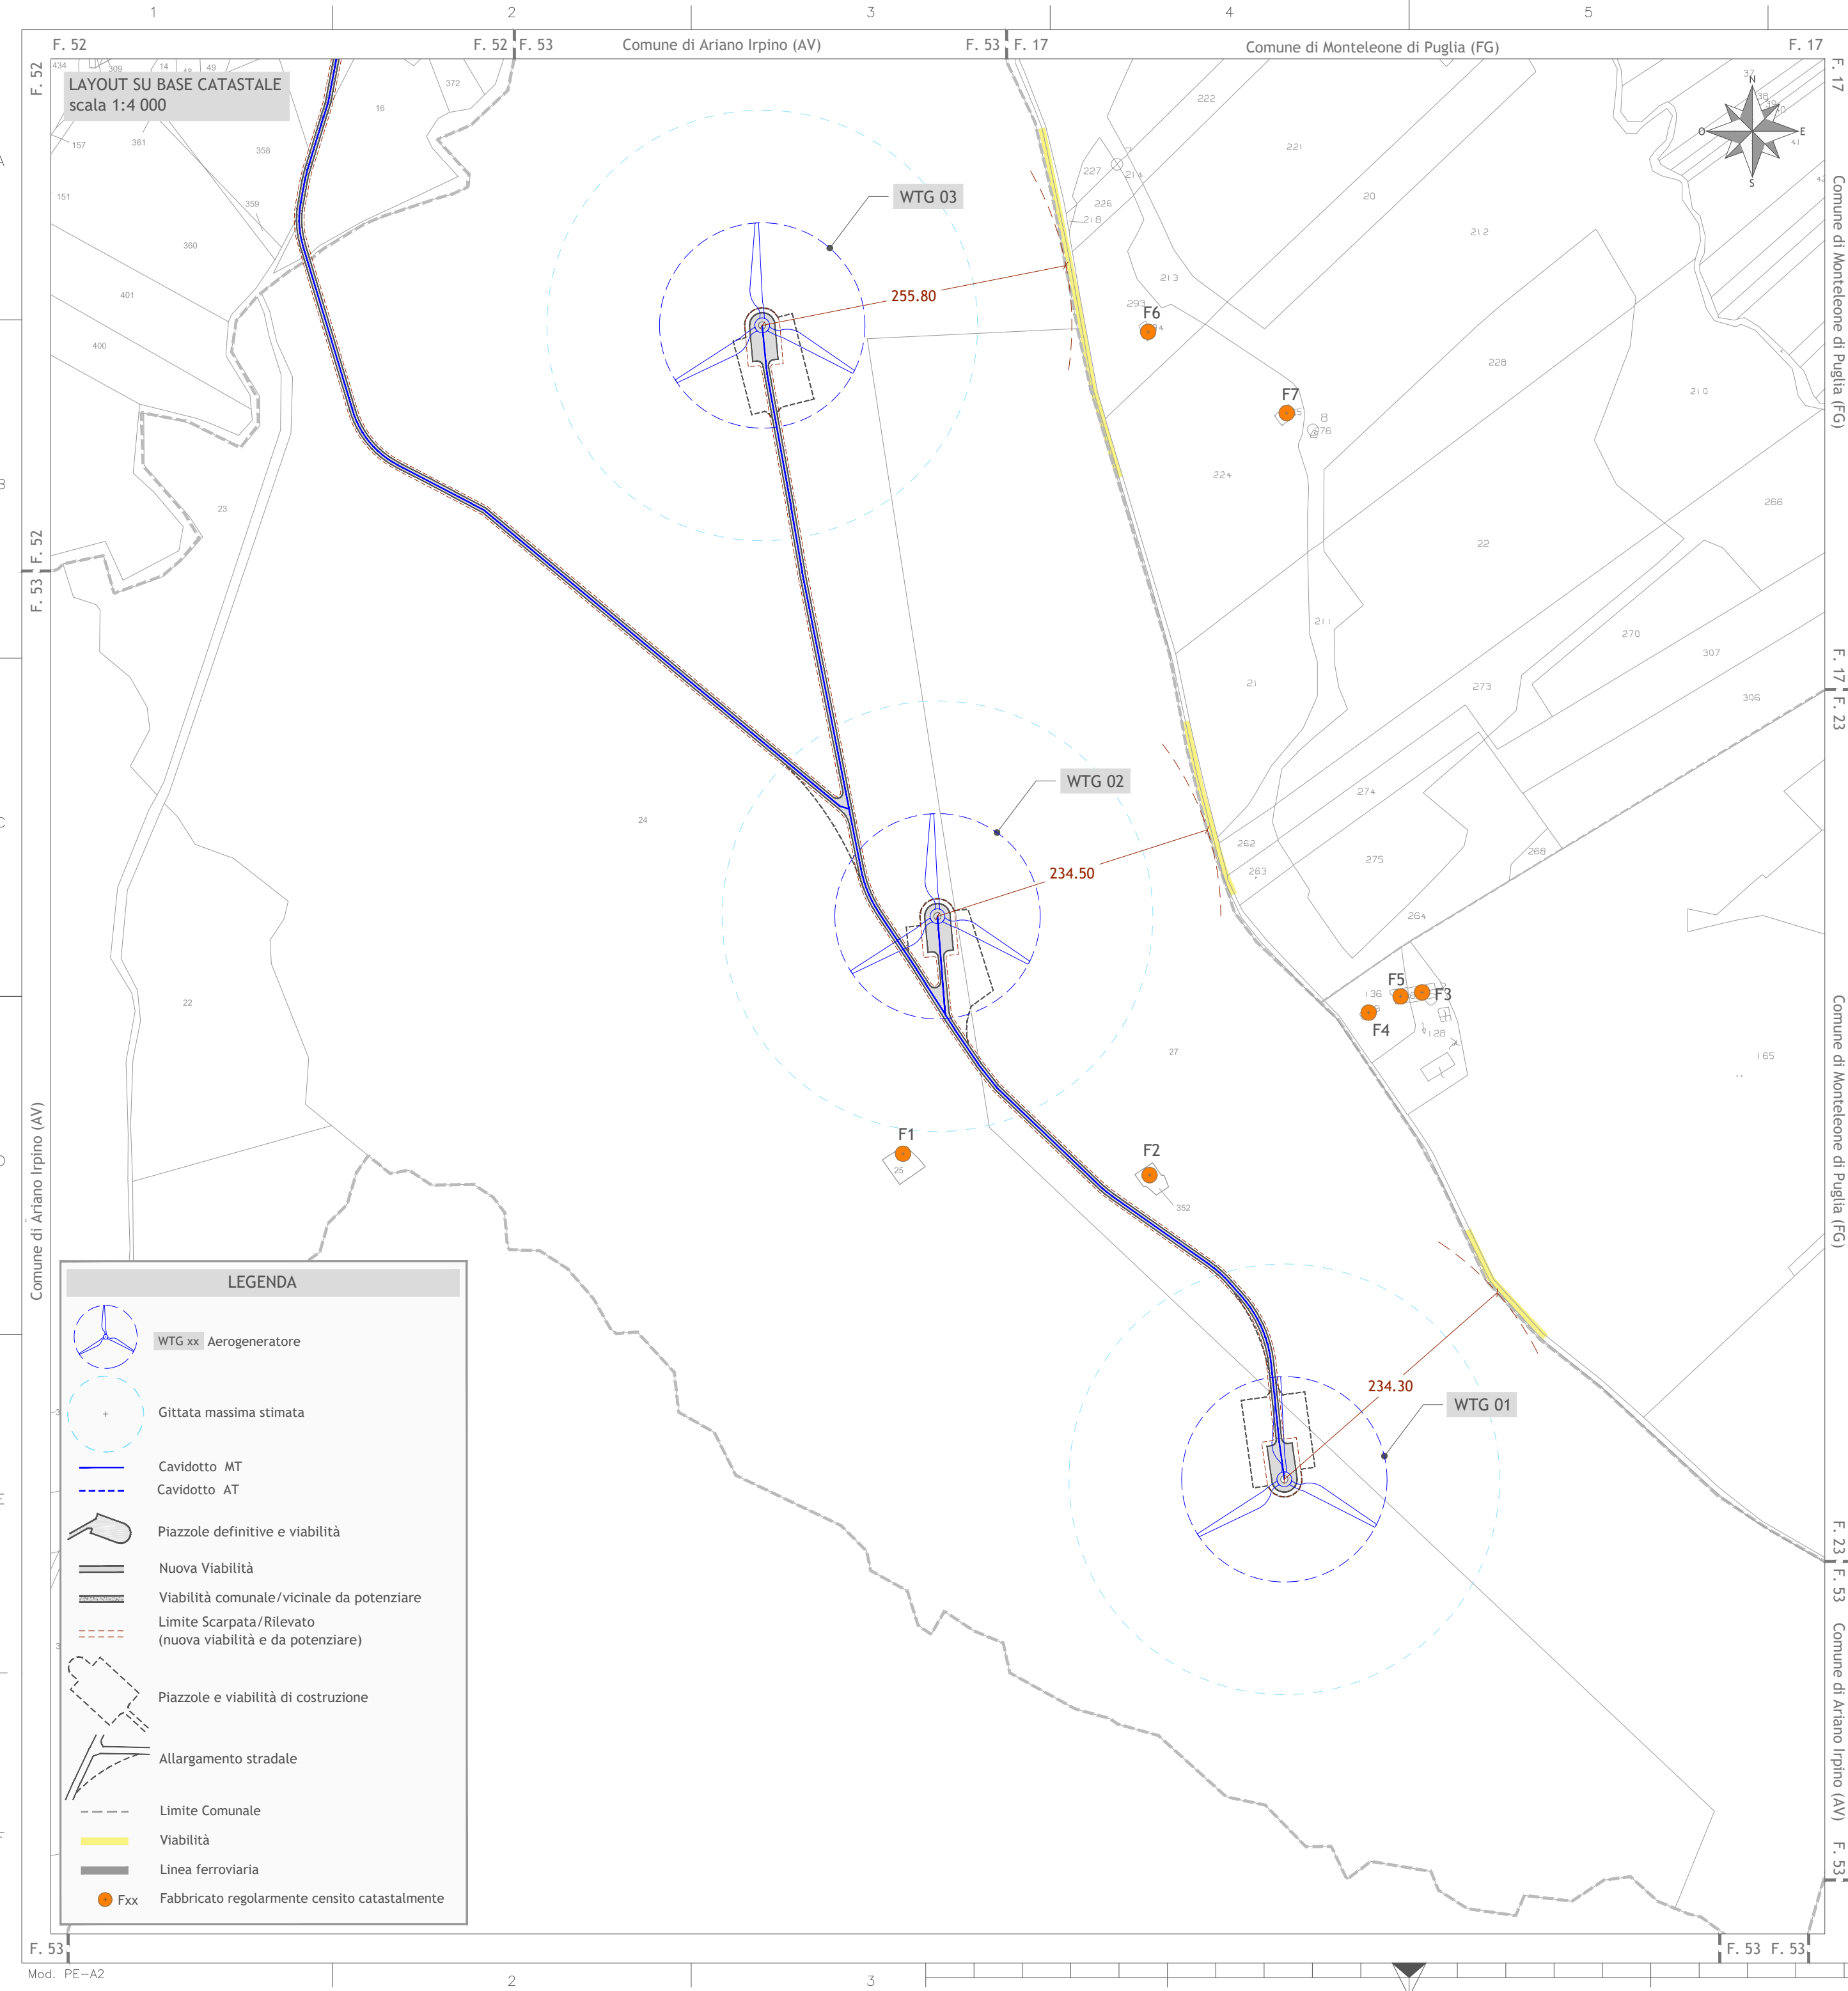

VERIFICA DISTANZE AEROGENERATORI RISPETTO AI FABBRICATI REGOLARMENTE CENSITI CATASTALMENTE (Espressa in metri)

FABBRICATI	Num. id.	F1	F2	F3	F4	F5	F6	F7
Comune	Ariano Irpino (AV)	Ariano Irpino (AV)	Monteleone di Puglia (FG)	Monteleone di Puglia (FG)	Monteleone di Puglia (FG)	Monteleone di Puglia (FG)	Monteleone di Puglia (FG)	Monteleone di Puglia (FG)
Foglio	53	53	23	23	23	17	17	17
Particella	351	352	128	139	146	294	295	295
Categoria Catastale	F/2	F/2	D/10 - A/4 - F/3	C/2 - A/3	F/2	C/2	A/3	A/3

AEROGENERATORI	Distanza Aerogeneratori - Fabbricati [m]						
WTG01	415	275	419	392	411	956	883
WTG02	199	277	406	366	389	514	507
WTG03	695	773	776	758	766	319	440

Regione Campania
Provincia di Avellino
Comuni di Ariano Irpino e Savignano Irpino

Impianto di produzione di energia elettrica da fonte Eolica e relative opere di connessione
potenza complessiva pari a 80,60 MW
Impianto Eolico "Ariano Irpino e Savignano Irpino"

Titolo

PLANIMETRIA DI PROGETTO SU CATASTALE CON DISTANZE DA ABITAZIONI E STRADE
FOGLIO 1

Scala	Formato Stampa	Numero documento
1:4.000	A2	
	Foglio	Commessa
	1 di 1	202502

Fase	Tipo doc.	Progr. doc.	Rev.
D	D	0136	00

Proponente

WPD MEZZANA SRL
Corso d'Italia, 83
00198 Roma

PROGETTO DEFINITIVO

Progettazione

PROGETTO ENERGIA S.R.L.
Via Serra 6 83031 Ariano Irpino (AV)
Tel. +39 0825 891313
www.progettoenergia.biz - info@progettoenergia.biz

Servizi di Ingegneria Integrati

Integrated Engineering Services

Progettista

INGEGNERE MASSIMO LO RUSSO
ISCRITTO ALL'ALBO PROFESSIONALE
ORDINE DEGLI INGEGNERI DI AVELLINO
COL. N. 1555

Sul presente elaborato sussiste il DIRITTO DI PROPRIETA'. Qualsiasi utilizzo non preventivamente autorizzato sarà perseguito ai sensi della normativa vigente.

Rev.	Data	Descrizione revisione	Redatto	Controllato	Approvato
00	18.02.2021	EMISSIONE	L. CONTE	G. LO RUSSO	M. LO RUSSO