# PROFILO LONGITUDINALE SX

SCALA 1:200

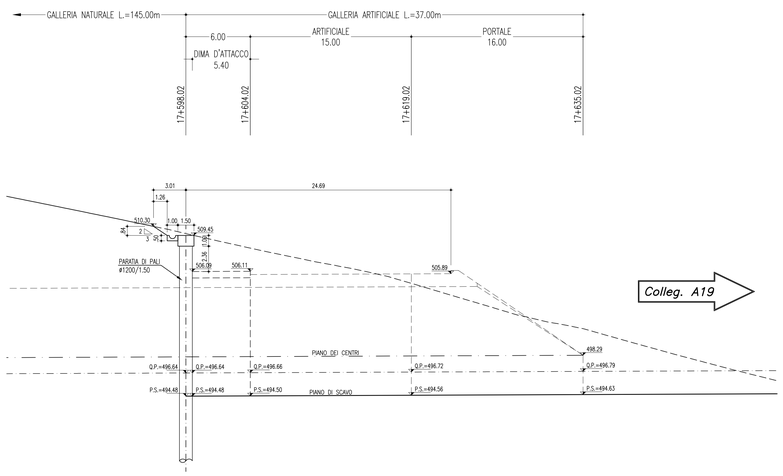


Q. R. =483. 00 M

Q.BR.=483.00

| NUMERO SEZIONE | QUOTE PROGETTO | QUOTE TERRENO | ETTOMETRICHE | DIST. PARZIALI | PROGRESSIVE | ANDAMENTO PLANIMETRICO |
|---|---|---|---|---|---|---|

# PROFILO LONGITUDINALE DX

SCALA 1:200

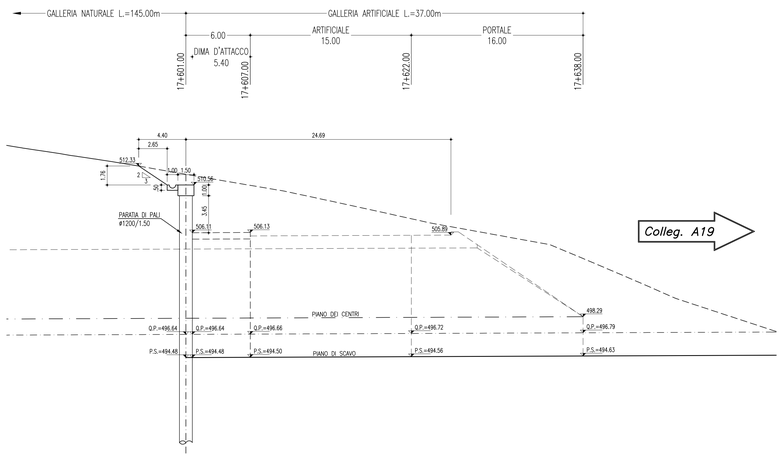


Q. R. =483. 00 M

Q.BR.=483.00

| NUMERO SEZIONE | QUOTE PROGETTO | QUOTE TERRENO | ETTOMETRICHE | DIST. PARZIALI | PROGRESSIVE | ANDAMENTO PLANIMETRICO |
|---|---|---|---|---|---|---|

## FASI ESECUTIVE

FASE 1 – ESECUZIONE PALI

FASE 2 – REALIZZAZIONE TRAVE DI TESTATA

FASE 3 – SBANCAMENTO TERRENO
- Sbancamento terreno fino a 0.50m al di sotto della quota di realizzazione della 1^ fila di tiranti.
- Immediata messa in opera di spritz-beton armato con rete elettrosaldata Sp. medio=10cm

FASE 4 – REALIZZAZIONE 1^ FILA DI TIRANTI
- Perforazione, inserimento trefoli di armatura e cementazione.
- Messa in opera delle travi di ripartizione.

FASE 0 – RIPETIZIONE DELLE FASI 3/4 PER TUTTE LE FILE DI TIRANTI PREVISTI

FASE 5 – SBANCAMENTO SINO ALLA QUOTA DI PROGETTO
- Ripetizione delle fasi precedenti con sbancamento fino a 0.50m al di sotto della quota di realizzazione delle restanti file di tiranti.

FASE 6 – ESECUZIONE DEI DRENAGGI

FASE 7 – ESECUZIONE DEI CONSOLIDAMENTI AL FRONTE E AL CONTORNO SE PREVISTI

FASE 8 – ESECUZIONE DIMA D'ATTACCO

## CARATTERISTICHE DEI MATERIALI

**CALCESTRUZZO:**
- strutturale: Rck ≥ 30MPa
- cls magro: Rck ≥ 15MPa
- riempimento: Rck ≥ 15MPa
- Classe di esposizione XC2 Norma UNI EN 206-1

**SPRITZ-BETON FIBRORINFORZATO:**
- resistenza media su carote h/Ø=1 a 48 ore ≥ 15MPa
  a 28 gg ≥ 30MPa
- dosaggio in fibre ≥35kg/mc
- energia assorbita ≥500joule (da prove di punzonamento eseguite su piastre in cls fibrorinforzato)
- FIBRE CON BASSO CONTENUTO DI CARBONIO: in filo di acciaio trafilato a freddo Ø≥0.7mm e resistenza a trazione fyk ≥ 800MPa

**ACCIAI:**
- CENTINE METALLICHE: Fe 430
- PIASTRE: Fe 430
- CATENE: FeB 32k
- MICROPALI/INFILAGGI: Fe510
- ARMATURA: FeB 44k

**DRENAGGI:**
- tubi microfessurati in PVC ad alta resistenza (4.5MPa alla trazione), diametro esterno Ø≥60mm sp. 5mm, preforo ≥91mm rivestiti con TNT
- i primi 10m da bocca foro dovranno essere ciechi

**PALI:**
- Di grande diametro Ø1200

**TNT:**
- Strato di tessuto non tessuto di 400gr/mq a filo continuo

**IMPERMEABILIZZAZIONE IN PVC:**
- teli per impermeabilizzazione: sp. = 2±0.5mm, y ≥1.3g/cmq
- Strato di tessuto non tessuto di 400gr/mq a filo continuo

ANAS S.p.A.
DIREZIONE CENTRALE PROGRAMMAZIONE PROGETTAZIONE

PA 12/09
CORRIDOIO PLURIMODALE TIRRENICO - NORD EUROPA
ITINERARIO AGRIGENTO - CALTANISSETTA - A19
S.S. N° 640 "DI PORTO EMPEDOCLE"
AMMODERNAMENTO E ADEGUAMENTO ALLA CAT. B DEL D.M. 5.11.2001
Dal km 44+000 allo svincolo con l'A19

PROGETTO ESECUTIVO

Contraente Generale: Empedocle 2 scpa

OPERE D'ARTE MAGGIORI
GALLERIE NATURALI
GALLERIA NATURALE SAN FILIPPO
Imbocco lato A19
Scavi e opere di sostegno: Profili Longitudinali

Codice Unico Progetto (CUP) : F91B09000070001

Codice Elaborato: PA12_09 - E 1 1 4 G A 2 0 6 G N 0 3 7 F 9 0 3 6 A — Scala: 1:200

| REV. | DATA | DESCRIZIONE | REDATTO | VERIFICATO | APPROVATO | AUTORIZZATO |
|---|---|---|---|---|---|---|
| F | | | | | | |
| E | | | | | | |
| D | | | | | | |
| C | | | | | | |
| B | | | | | | |
| A | Aprile 2011 | EMISSIONE | M. PAPA | A. TURSO | M. LITI | P. PAGLINI |

Responsabile del procedimento: Ing. MAURIZIO ARAMINI

Il Progettista: Dott. Ing. GIAN LUCA ALEMANNO – ORDINE DEGLI INGEGNERI DI FIRENZE N° 4333

Il Consulente: Dott. Geol. ALESSANDRO SALVINI – ORDINE INGEGNERI PISTOIA N° 1460 – Dott. Geol. D'ANGELO MAURIZIO N. 1607 – ORDINE REGIONALE DEI GEOLOGI DI SICILIA

Il Coordinatore per la sicurezza in fase di progetto: Dott. Ing. ALESSANDRO SALVINI DI GERARDO – ORDINE INGEGNERI PISTOIA N° 1460

Il Direttore dei lavori: Dott. Ing. PEPPINO RABBASCIONO – ORDINE INGEGNERI ROMA N° 14447