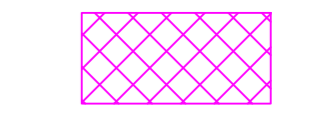

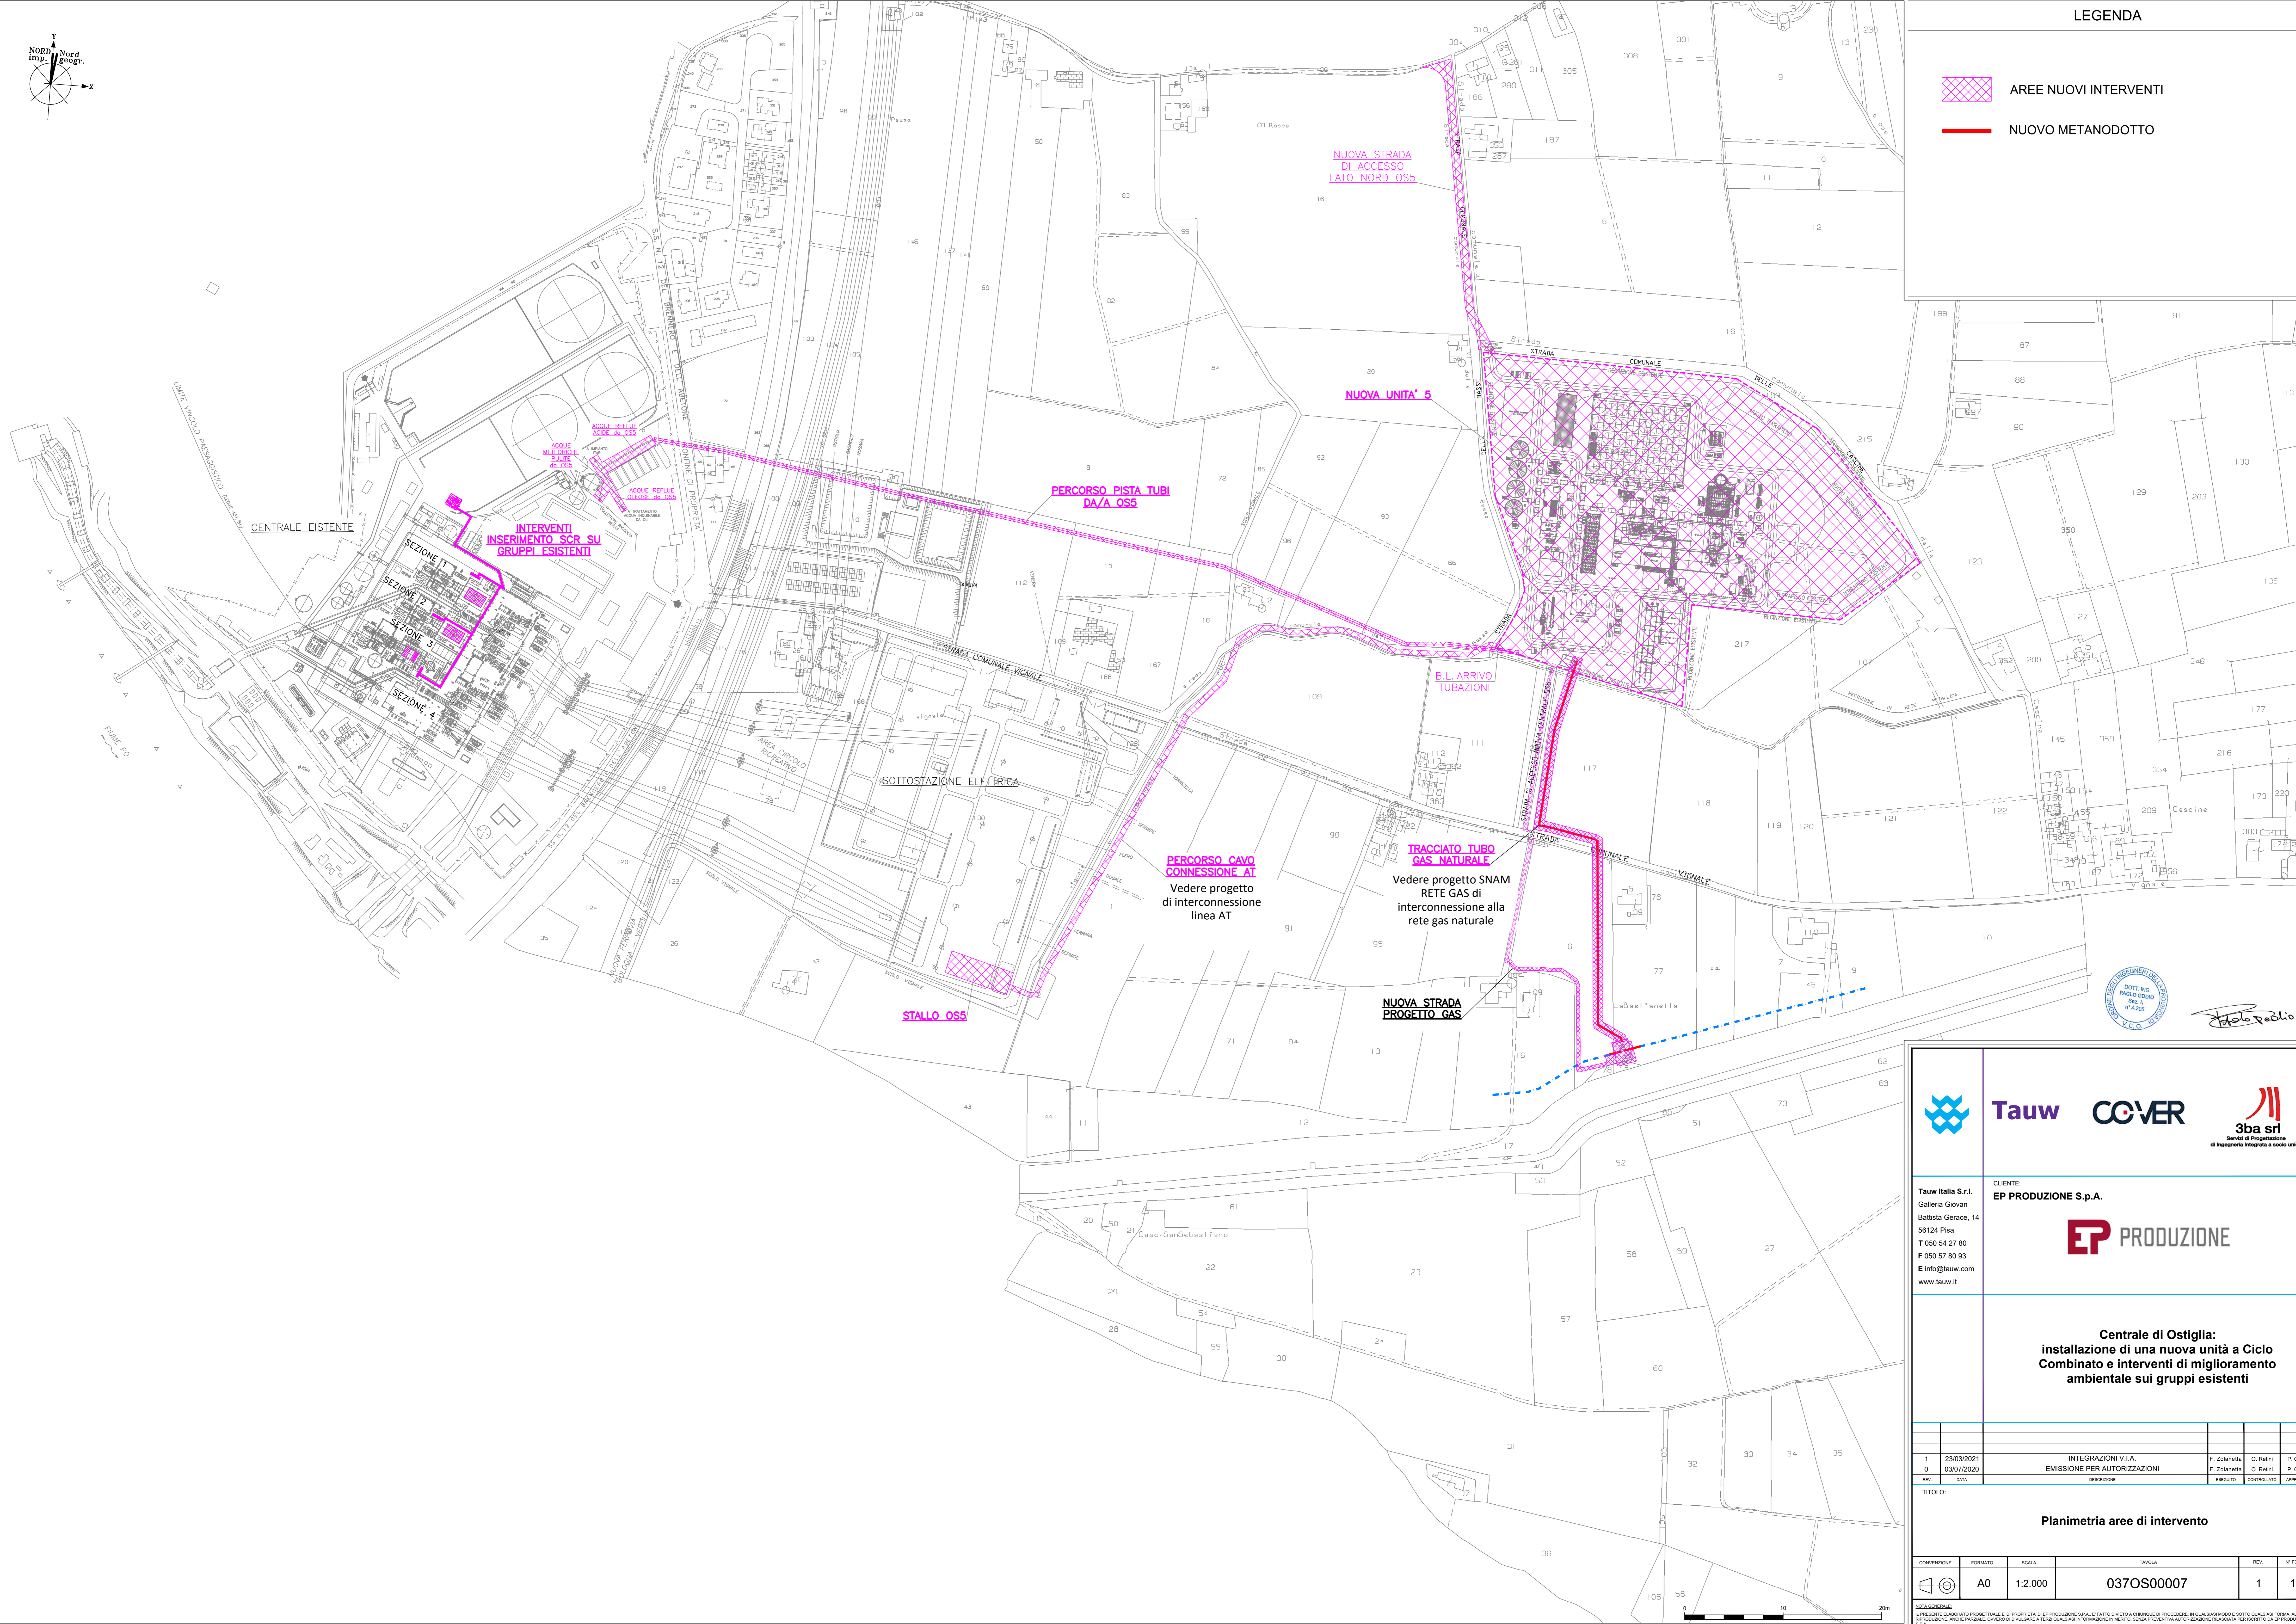


LEGENDA

-  AREE NUOVI INTERVENTI
-  NUOVO METANODOTTO



Paolo Cioffi



TAUW Italia S.r.l.  
Galleria Giovan  
Battista Gerace, 14  
56124 Pisa  
T 050 54 27 80  
F 050 57 80 93  
E info@tauw.com  
www.tauw.it

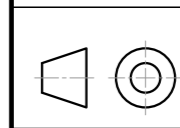
CLIENTE:  
**EP PRODUZIONE S.p.A.**

**EP PRODUZIONE**

**Centrale di Ostiglia:**  
installazione di una nuova unità a Ciclo  
Combinato e interventi di miglioramento  
ambientale sui gruppi esistenti

REV.	DATA	DESCRIZIONE	ESEGUITO	CONTROLLATO	APPROVATO
1	23/03/2021	INTEGRAZIONI V.I.A.	F. Zolanetta	O. Retri	P. Godo
0	03/07/2020	EMISSIONE PER AUTORIZZAZIONI	F. Zolanetta	O. Retri	P. Godo

TITOLO:  
**Planimetria aree di intervento**

CONVENZIONE	FORMATO	SCALA	TAVOLA	REV.	N° FOGLIO
	A0	1:2.000	037OS00007	1	1/1

NOTA GENERALE:  
IL PROGETTO EMBARCATO PROGETTUALE E' DI PROPRIETA' DI EP PRODUZIONE S.P.A. E' FATTO OBIETTO A CHIEDERE DI PROCEDERE, IN QUALSIASI MODO E SOTTO QUALSIASI FORMA, ALLA SUA RIPRODUZIONE, ANCHE PARZIALE, OVVERO DI DIVULGARLA E TENDERE QUALSIASI INFORMAZIONE IN MERITO, SENZA PRESENTARE AUTORIZZAZIONE RILASCIATA PER SCRITTO DA EP PRODUZIONE S.P.A.