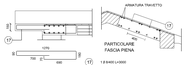

SEZIONE C-C

ARMATURA ROMPITRATTA

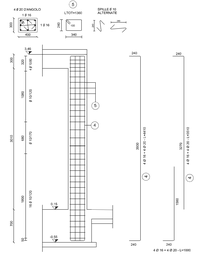

PILASTRI 1,2,3,4

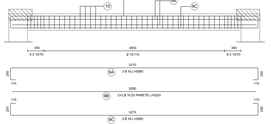

TRAVI 1-2, 3-4
(QUOTA 3,46 m)

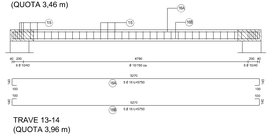

TRAVE 13-14
(QUOTA 3,96 m)

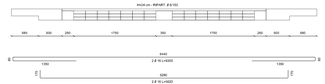

ARMATURA SOLAIO COPERTURA

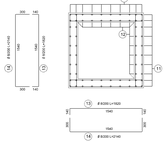

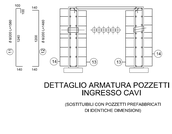

DETTAGLIO ARMATURA POZZETTI INGRESSO CAVI

(SOSTITUIBILI CON POZZETTI PREFABBRICATI DI IDENTICHE DIMENSIONI)

NOTE

- LE DIMENSIONI SONO INDICATE IN MILLIMETRI, LE QUOTE IN ELEVAZIONE IN METRI
- LE DIMENSIONI DELLE STAFFE SONO RELATIVE AI LIMBI ESTERNI (COPRIFERRI)
- LE QUOTE DI PIANO SONO RIFERITE AL PIANO DI CALPESTIO PALAZZO
- LA QUOTA CIO CORRISPONDE ALLA QUOTA IMPIANTO
- IMPREGNAZIONE FILO FISSO COSTRUZIONE GEOMETRICA STRUTTURA
- PER LA CLASSE DI ESPOSIZIONE AMBIENTE ESTERNO XC3
- PER UNA LARGHEZZA MASSIMA VUOTA A 200 MILLIMETRI:
- INVASATURE CON SUPERFICIE RIPRESA A FRATTAZZO FINE
- PER UNA LARGHEZZA MASSIMA VUOTA A 200 MILLIMETRI: ESECUZIONE OTTENUTI PER TRACIAMENTO DEGLI ELEMENTI DI RETE PARALLELI AI SSSE
- POZZETTI PER LAVUSOTTI INTERNATI E RELATIVI ATTRAVERSAMENTI TRAVI
- PER LA CLASSE DI ESPOSIZIONE XC3 SONO INDICATI LATI DA MILLI FISSOVAI
- INDICATE RIPRESTI IN PILASTRI D'ANGOLO.

CLASSE DI ESPOSIZIONE	XC3
CALCESTRUZZO:	COMENTO TIPO
- CLASSE DI RESISTENZA	C25/30
UNI 11104:2004	CLASSE	C30/35
ACCIAIO IN BARRE	TIPO	B450C
COPRIFERRO (COPRIFERRATA):	ELEMENTI "VISTA"	35 mm
	ELEMENTI "CONTRO TERRA"	40 mm
	SOLAI ACCESSIBILI	35 mm
CLS PER SOTTOFONDAZIONE	CLASSE INDICATIVA	C16/20

AVVERTENZE E CURE PER LE RIPRESE DI GETTO

PER PROCEDERE ALLA RICALCEDIONE MEDIANTE RIPRESA DI GETTO SOSURE LE APPOSITE PRESCRIZIONI RIPORTATE NELLA RELAZIONE SUI MATERIALI.

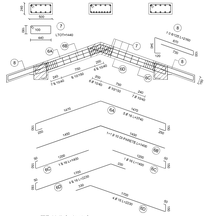

TRAVI 3-1; 4-2
(QUOTA 3,46-3,96 m)

ARMATURA ARCHITRAVI

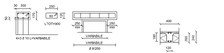

SEZIONE D-D
PARTICOLARI ATTRAVERSAMENTO
TRAVI DI FONDAZIONE

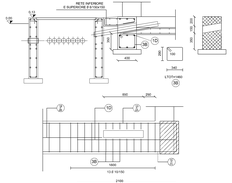

ARMATURA ATTRAVERSAMENTO
TRAVI DI FONDAZIONE

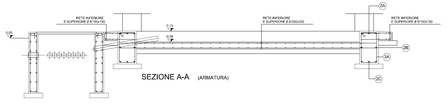

SEZIONE A-A (ARMATURA)

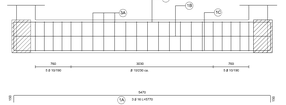

TRAVI 1-2, 3-4
(QUOTA 0,15 m)

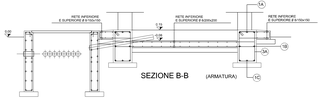

SEZIONE B-B (ARMATURA)

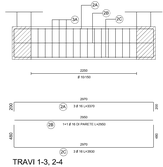

TRAVI 1-3, 2-4
(QUOTA 0,15 m)

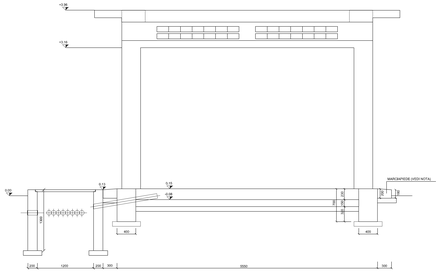

SEZIONE A-A

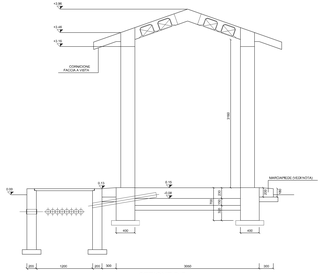

SEZIONE B-B

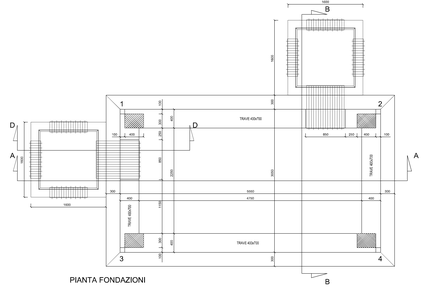

PIANTA FONDAZIONI

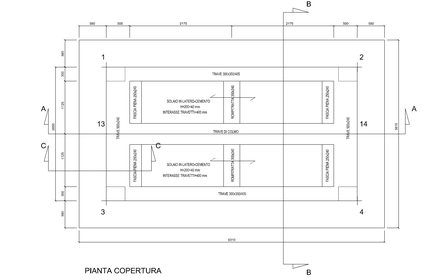

PIANTA COPERTURA

COROGRAFIA 1:25.000

0	31-03-2005	EMISSIONE PER PERMESSO	
1	31-03-2006	EMISSIONE PER COMMENTI INTERNI	
REV.	DATA	DESCRIZIONE	

LIBRA | ROMANELLI | ROSCIANO
CONTROLLO | CONTROLLO | APPROVAZ.

Committente: Progettista:

Cod. Mat.: **410420**

Oggetto: Mat. Var. "ALLACIAMENTO ENEL-OSTIGLIA"
(DPR 327/01 - DPR 383/94)
(REF. DOKUZ META' ALL. CONTRALE ELETTRICA DP
DN 500 (20"),75 bar)

Comune: **OSTIGLIA (MN)**

EDIFICIO STRUMENTAZIONE TIPO B5 IN CEMENTO ARMATO CON TETTO A DUE FALDE - CASERMA ARMATURE

CODICE: 06-NOR-051-B5

REVISIONE: 00

COMMESSA:

SCALA: 1:25

Elaborato redatto in applicazione del D.Lgs. 494/96 e successive modifiche e integrazioni