


LEGENDA

- AREE STOCCAGGIO MATERIALE (49.653m² totali)
- AREE LAVORAZIONI (OFFICINA) (21.894 m² totali)
- AREE UFFICI, BARACCATURE E PARCHEGGI (5.526 m² totali)
- NUOVA AREA STOCCAGGIO MATERIALE (29.567 m² totali)

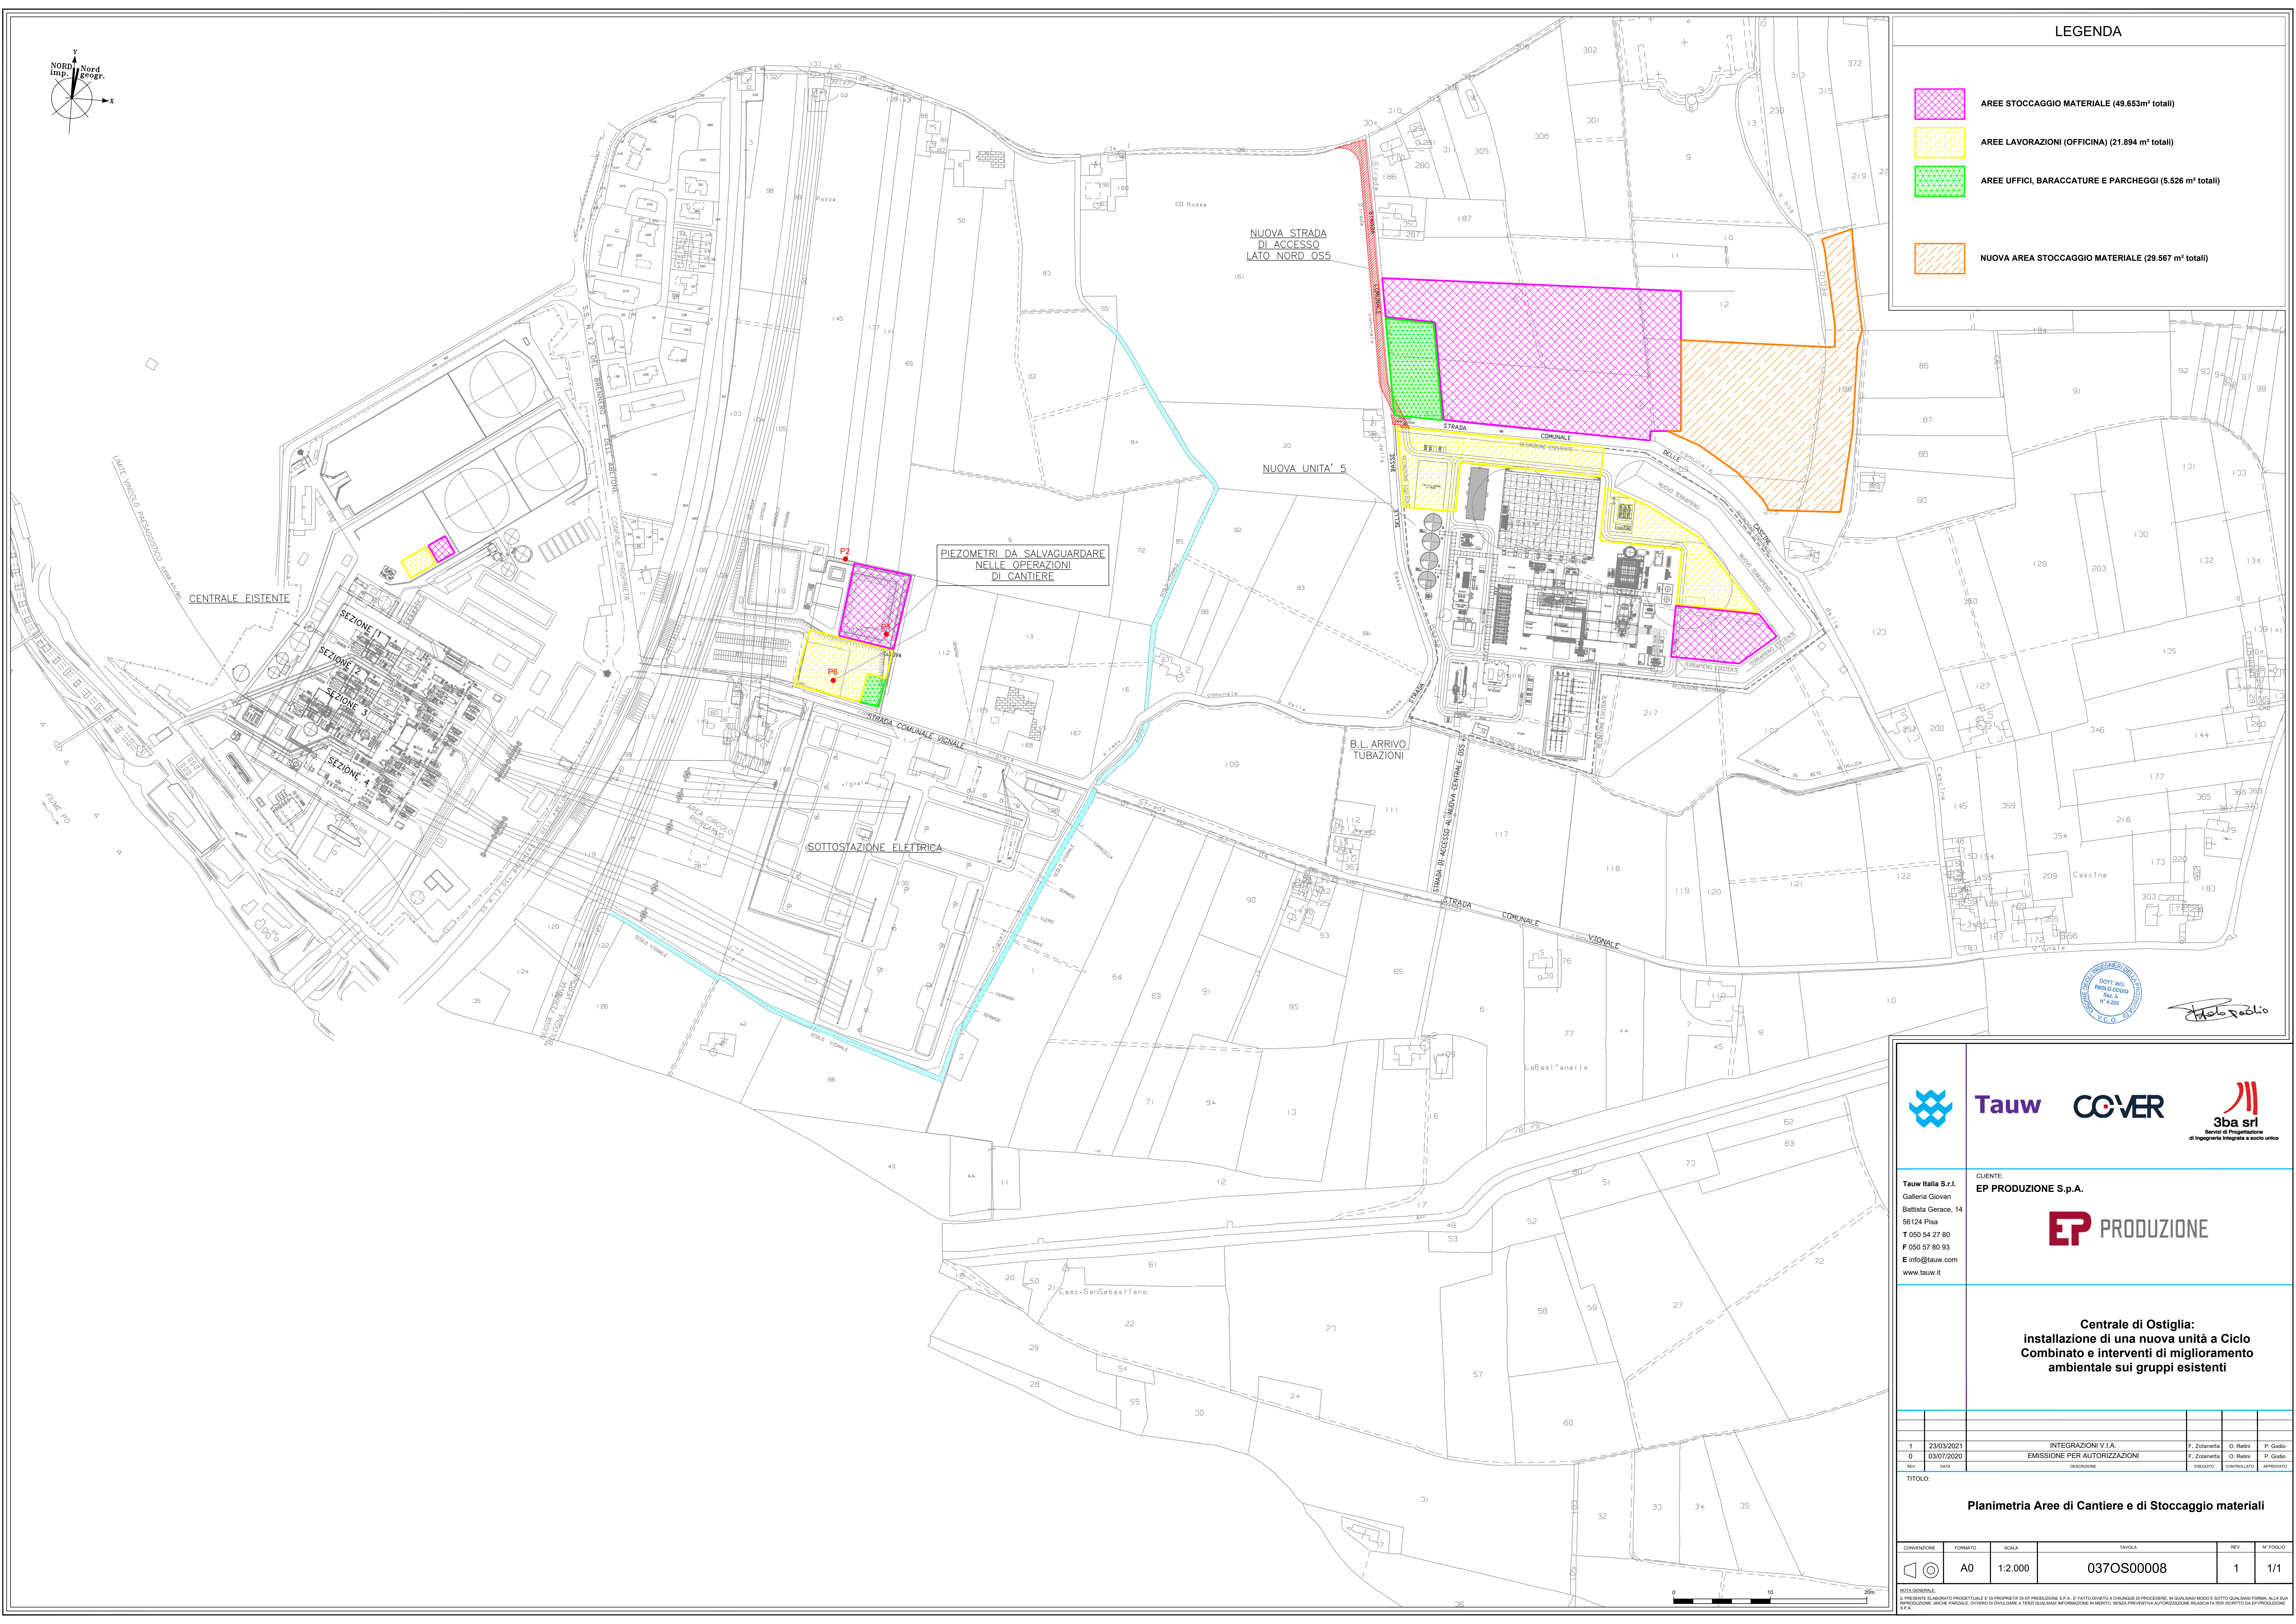

Handwritten signature of the professional.



Tauw Italia S.r.l.
Galleria Giovan
Battista Gerace, 14
56124 Pisa
T 050 54 27 80
F 050 57 80 93
E info@tauw.com
www.tauw.it

CLIENTE:
EP PRODUZIONE S.p.A.



Centrale di Ostiglia:
installazione di una nuova unità a Ciclo
Combinato e interventi di miglioramento
ambientale sui gruppi esistenti

REV.	DATA	DESCRIZIONE	ESEGUITO	CONTROLLATO	APPROVATO
1	23/03/2021	INTEGRAZIONI V.I.A.	F. Zolanetta	O. Retini	P. Godo
0	03/07/2020	EMISSIONE PER AUTORIZZAZIONI	F. Zolanetta	O. Retini	P. Godo

TITOLO:

Planimetria Aree di Cantiere e di Stoccaggio materiali

CONVENZIONE	FORMATO	SCALA	TAVOLA	REV.	N° FOGLIO
	A0	1:2.000	037OS00008	1	1/1

NOTA GENERALE:
IL PRESENTE ELABORATO PROGETTUALE E' DI PROPRIETA' DI EP PRODUZIONE S.P.A. E' FATTO OBIETTO A CHIESTE DI PROCEDERE, IN QUALSIASI MODO E SOTTO QUALSIASI FORMA, ALLA SUA RIPRODUZIONE, ANCHE PARZIALE, OVVVERO DI DIVULGARLA A TERZI QUALSIASI INFORMAZIONE IN MERITO, SENZA PREVENTIVA AUTORIZZAZIONE RILASCIATA PER SCRITTO DA EP PRODUZIONE S.P.A.