SEZIONE TRASVERSALE 1

SCALA 1:200

INIZIO PORTALE
PROGRESSIVA 17+425.02 Carr. SX

INIZIO PORTALE
PROGRESSIVA 17+428.00 Carr. Dx

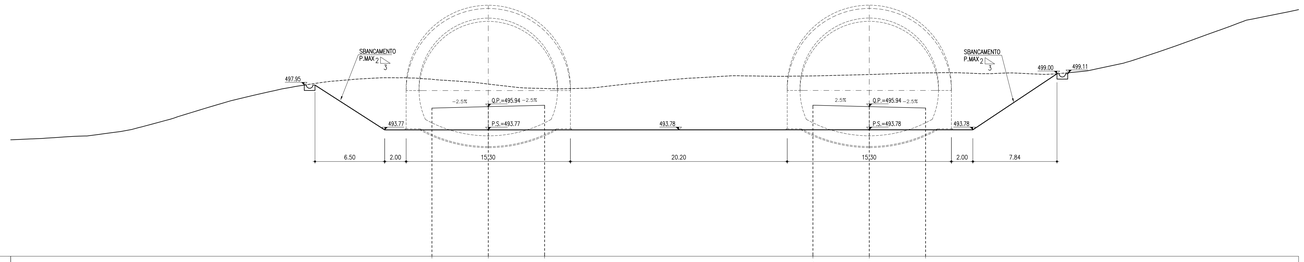

Q. ASSE RIF. = 495.94
SCALA = 1:200:200
Q.R. = 482.00

QUOTE PROGETTO STRATO SUP.	495.87 495.94 496.07 496.08 495.94 495.87

DISTANZE PARZIALI STRATO SUP.	5.25 5.25 5.25 5.25
DISTANZE PROGETTO STRATO SUP.	40.75 30.50 30.25 5.25 5.25 5.25 5.25
DISTANZE TERRENO	0.00 1.36 2.42 3.43 4.43 5.29 6.27 7.21 8.14 9.03 10.20 11.39 12.58 13.29 14.27 15.34 16.32 17.27 18.14 18.93 19.51 20.88 24.71 24.75 26.83 27.47 28.58 29.89 30.87 31.32 32.54 33.69 34.69 35.14 36.12 39.11 39.62

SEZIONE TRASVERSALE 2

SCALA 1:200

FINE PORTALE INIZIO GALLERIA ARTIFICIALE
PROGRESSIVA 17+441.02 Carr SX

FINE PORTALE INIZIO GALLERIA ARTIFICIALE
PROGRESSIVA 17+444.00 Carr DX

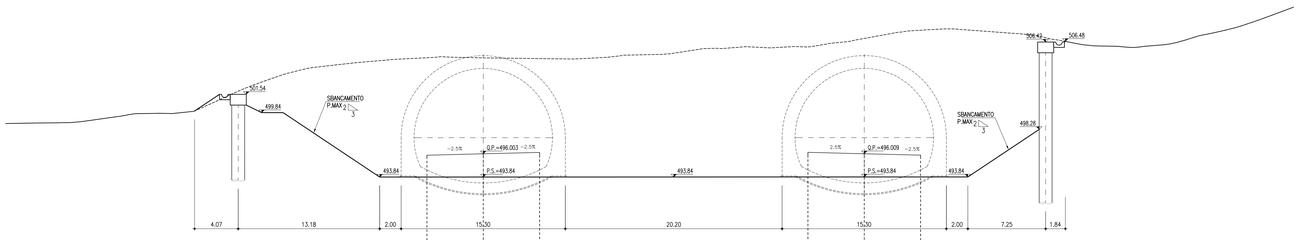

Q. ASSE RIF. = 496.01
SCALA = 1:200:200
Q.R. = 485.00

QUOTE PROGETTO STRATO SUP.	495.87 496.00 496.13 496.14 496.01 495.88

DISTANZE PARZIALI STRATO SUP.	5.25 5.25 5.25 5.25
DISTANZE PROGETTO STRATO SUP.	40.75 30.50 30.25 2.25 5.25 0.00 5.25

FASI ESECUTIVE

FASE 1 – ESECUZIONE PALI

FASE 2 – REALIZZAZIONE TRAVE DI TESTATA

FASE 3 – SBANCAMENTO TERRENO
- Sbancamento terreno fino a 0.50m al di sotto della quota di realizzazione della 1^ fila di tiranti.
- Immediata messa in opera di spritz-beton armato con rete elettrosaldata Sp. media=10cm

FASE 4 – REALIZZAZIONE 1^ FILA DI TIRANTI
- Perforazione, inserimento trefoli di armatura e cementazione.
- Messa in opera delle travi di ripartizione.

FASE 0 – RIPETIZIONE DELLE FASI 3/4 PER TUTTE LE FILE DI TIRANTI PREVISTI

FASE 5 – SBANCAMENTO SINO ALLA QUOTA DI PROGETTO
- Ripetizione delle fasi precedenti con sbancamento fino a 0.50m al di sotto della quota di realizzazione delle restanti file di tiranti.

FASE 6 – ESECUZIONE DEI DRENAGGI

FASE 7 – ESECUZIONE DEI CONSOLIDAMENTI AL FRONTE E AL CONTORNO SE PREVISTI

FASE 8 – ESECUZIONE DIMA D'ATTACCO

CARATTERISTICHE DEI MATERIALI

CALCESTRUZZO:
- strutturale: Rck ≥ 30MPa
- cls magro: Rck ≥ 15MPa
- riempimento: Rck ≥ 15MPa
- Classe di esposizione XC2 Norma UNI EN 206-1

SPRITZ-BETON FIBRORINFORZATO:
- resistenza media su carote h/ø=1 a 48 ore ≥ 15MPa
  a 28 gg ≥ 30MPa
- dosaggio in fibre ≥35kg/mc
- energia assorbita ≥500joule (da prove di punzonamento eseguite su piastre in cls fibrorinforzato)
- FIBRE CON BASSO CONTENUTO DI CARBONIO: in filo di acciaio trafilato a freddo ø≥0.7mm e resistenza a trazione fyk ≥ 800MPa

ACCIAI:
- CENTINE METALLICHE: Fe 430
- PIASTRE: Fe 430
- CATENE: FeB 32k
- MICROPALI/INFILAGGI: Fe510
- ARMATURA: FeB 44k

DRENAGGI:
- tubi microfessurati in PVC ad alta resistenza (4.5MPa alla trazione), diametro esterno ø≥60mm sp. 5mm, preforo ≥91mm rivestiti con TNT
- i primi 10m da bocca foro dovranno essere ciechi

PALI:
- Di grande diametro ø1200

TNT:
- Strato di tessuto non tessuto di 400gr/mq a filo continuo

IMPERMEABILIZZAZIONE IN PVC:
- teli per impermeabilizzazione: sp. = 2±0.5mm, γ ≥1.3g/cmq
- Strato di tessuto non tessuto di 400gr/mq a filo continuo

ANAS S.p.A.
DIREZIONE CENTRALE PROGRAMMAZIONE PROGETTAZIONE

PA 12/09
CORRIDOIO PLURIMODALE TIRRENICO - NORD EUROPA
ITINERARIO AGRIGENTO - CALTANISSETTA - A19
S.S. N° 640 "DI PORTO EMPEDOCLE"
AMMODERNAMENTO E ADEGUAMENTO ALLA CAT. B DEL D.M. 5.11.2001
Dal km 44+000 allo svincolo con l'A19

PROGETTO ESECUTIVO

Contraente Generale: Empedocle 2 s.c.p.a.

OPERE D'ARTE MAGGIORI
GALLERIE NATURALI
GALLERIA NATURALE SAN FILIPPO
Imbocco lato Agrigento
Scavi e opere di sostegno: Sezioni - tav.1 di 2

Codice Unico Progetto (CUP) : F91B09000070001

Codice Elaborato: PA12_09 - E 1 1 5 G A 2 0 7 G N 0 3 7 W 9 0 1 7 A

Scala: 1:200

REV.	DATA	DESCRIZIONE	REDATTO	VERIFICATO	APPROVATO	AUTORIZZATO
F						
E						
D						
C						
B						
A	Aprile 2011	EMISSIONE	M. PAPA	A. TURSO	M. LITI	P. PAGLINI

Responsabile del procedimento: Ing. MAURIZIO ARAMINI

Il Progettista: Ing. GIAN LUCA GIACHETTI – Ordine degli Ingegneri di Firenze n° 4333

Il Consulente: Ordine Ingegneri Provincia di Catania – Dott. Ing. TURSO Adriano n° 14650

Il Coordinatore per la sicurezza in fase di progetto: Dott. Ing. ALESSANDRO GERARDO SILVESTRI – Ordine Ingegneri Provincia di Roma n° 14653

Il Direttore dei lavori: Dott. Ing. PEPPINO MASSIMO LASSINI – Ordine Ingegneri Roma n° 14447

Dott. Geol. D'ANGELO MAURIZIO N. 1607 – Ordine Regionale dei Geologi della Sicilia