




Inquadramento generale

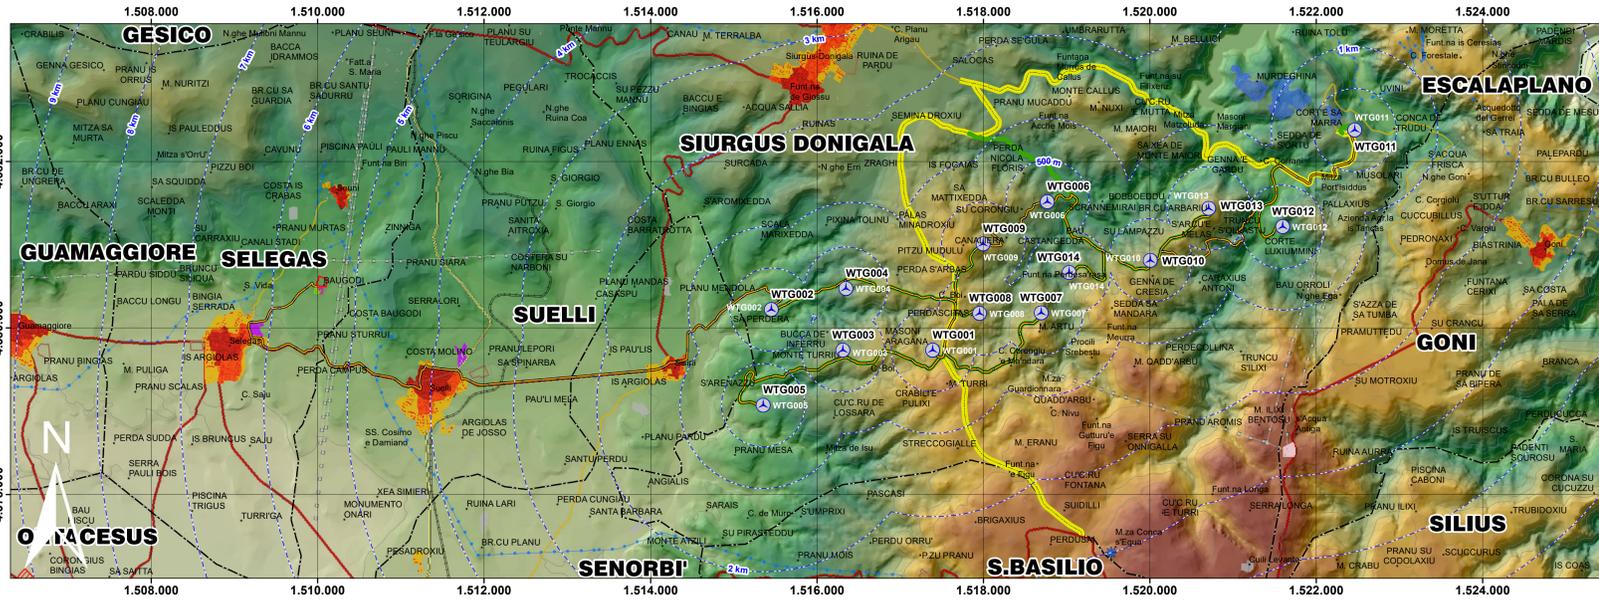

Inquadramento di dettaglio - Area del parco

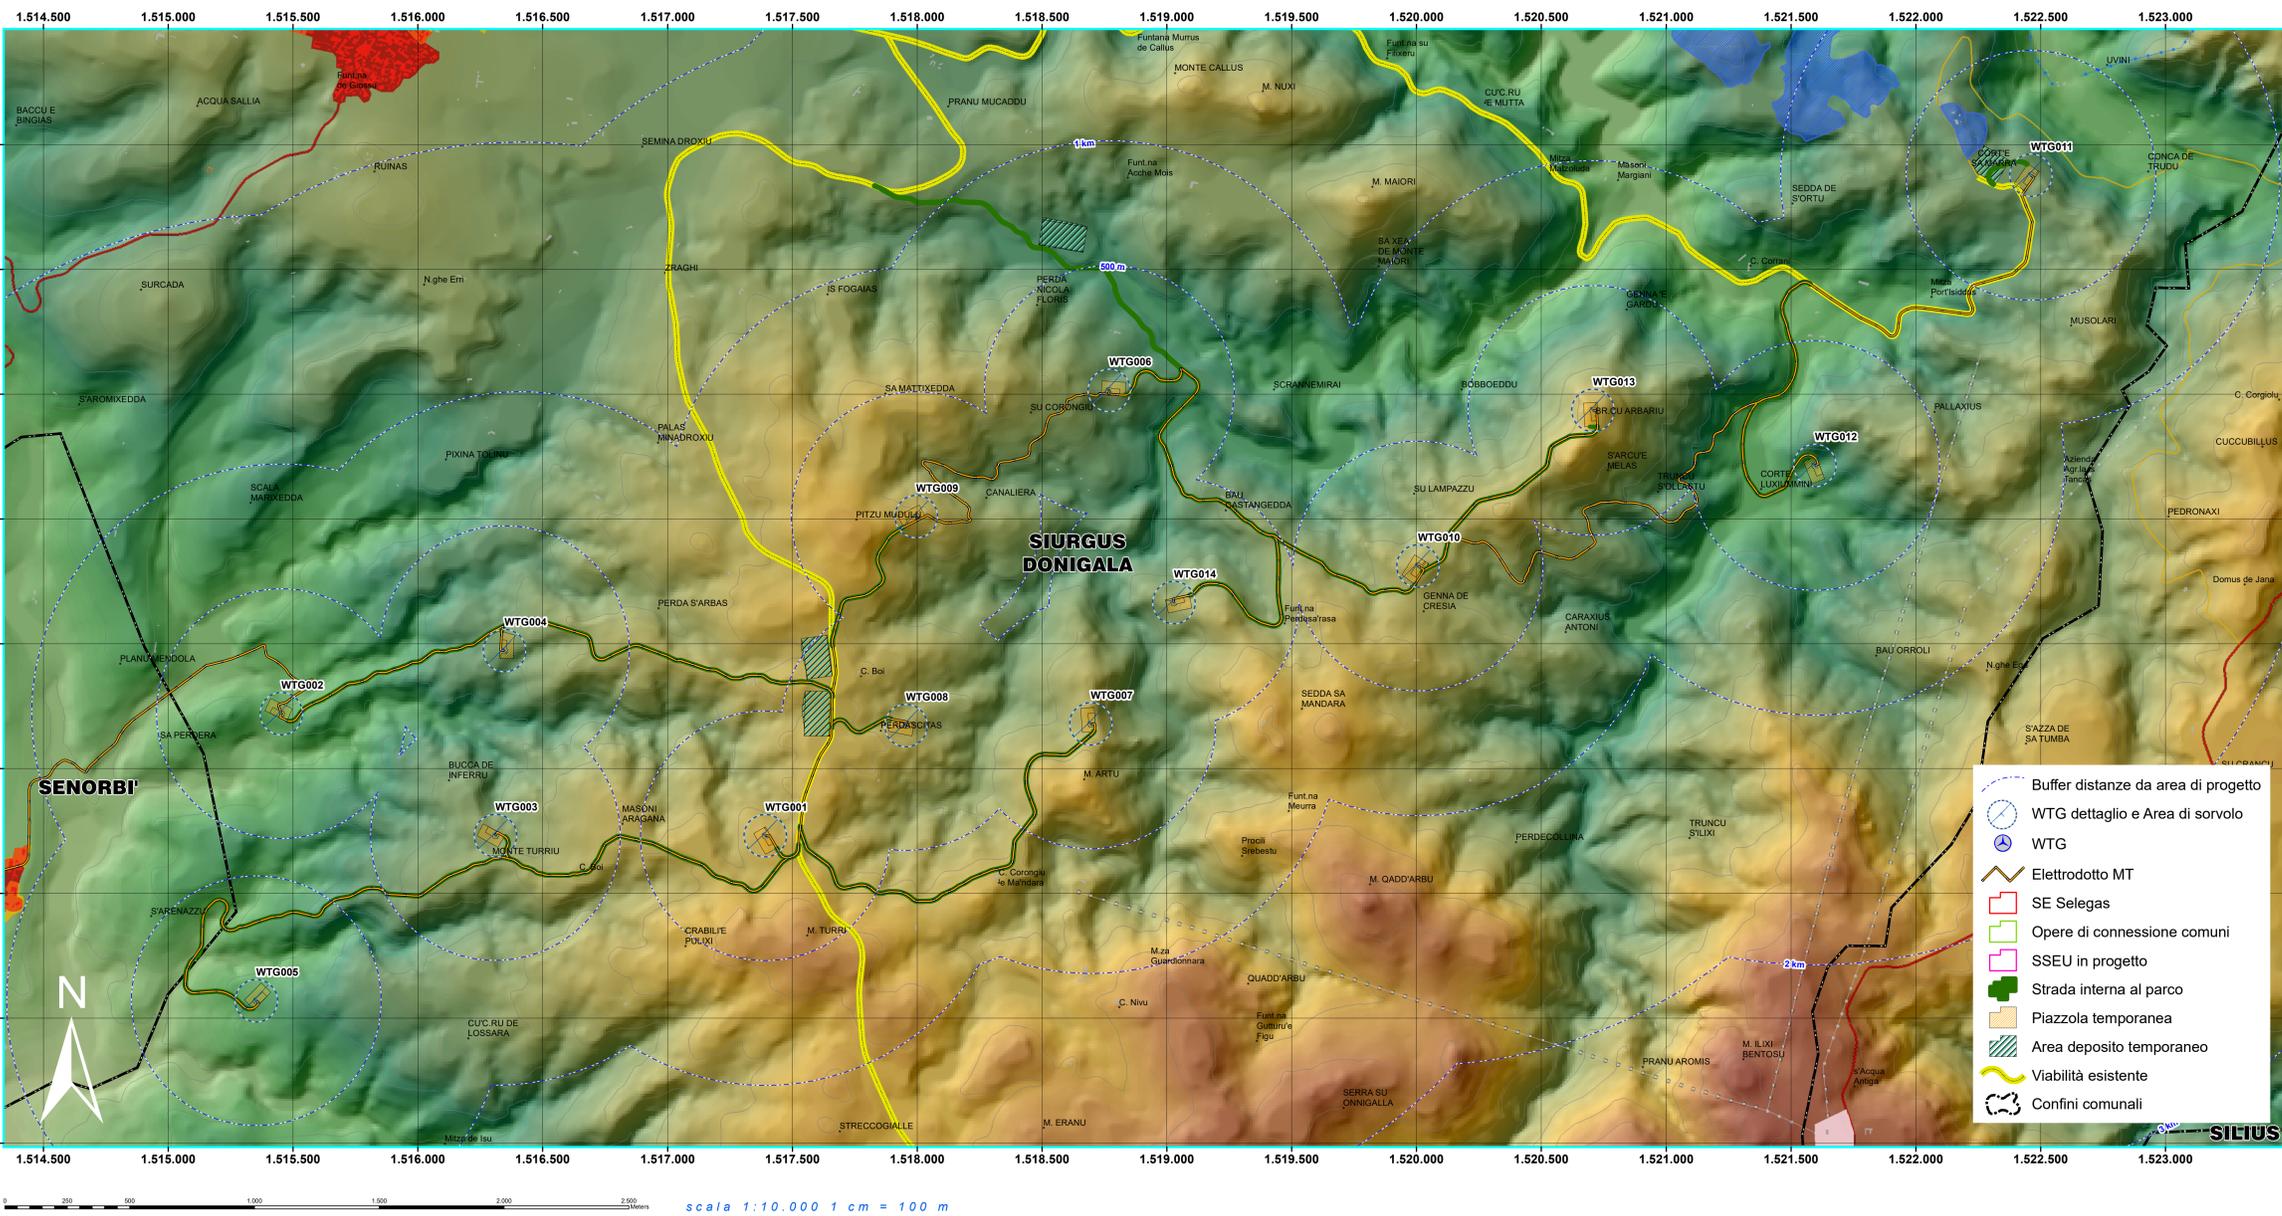

Inquadramento di dettaglio - Area SE

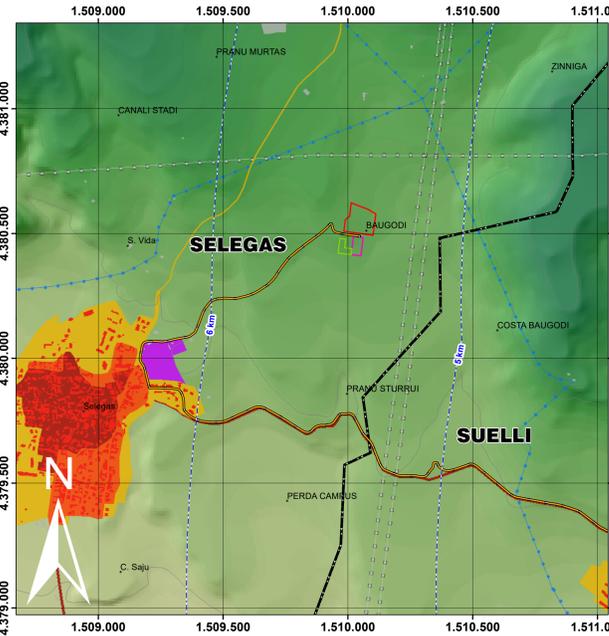

ASSETTO INSEDIATIVO

- EDIFICATO URBANO
CENTRI DI ANTICA E PRIMA FORMAZIONE
ESPANSIONI FINO ALL'ANNI 50
ESPANSIONI RECENTI
EDIFICATO URBANO DIFFUSO
EDIFICATO IN ZONA AGRICOLA
INSEDIAMENTO STORICO SPARSO
NUCLEI, CASE SPARSE E INSEDIAMENTI SPECIALIZZATI
INSEDIAMENTI TURISTICI
INSEDIAMENTI TURISTICI
INSEDIAMENTI PRODUTTIVI
INSEDIAMENTI PRODUTTIVI A CARATTERE INDUSTRIALE, ARTIGIANALE E COMMERCIALE
AREE ESTRATTIVE: CAVE E MINIERE
AREE SPECIALI
SISTEMA DELLE INFRASTRUTTURE
NODI DEI TRASPORTI
RETE DELLA VIABILITA'



IMPIANTO EOLICO - "Pranu Nieddu"
PROPRONTE
STUDIO DI IMPATTO AMBIENTALE
COORDINAMENTO
GRUPPO DI LAVORO
bmi!