


PLANIMETRIA
SCALA 1 : 200

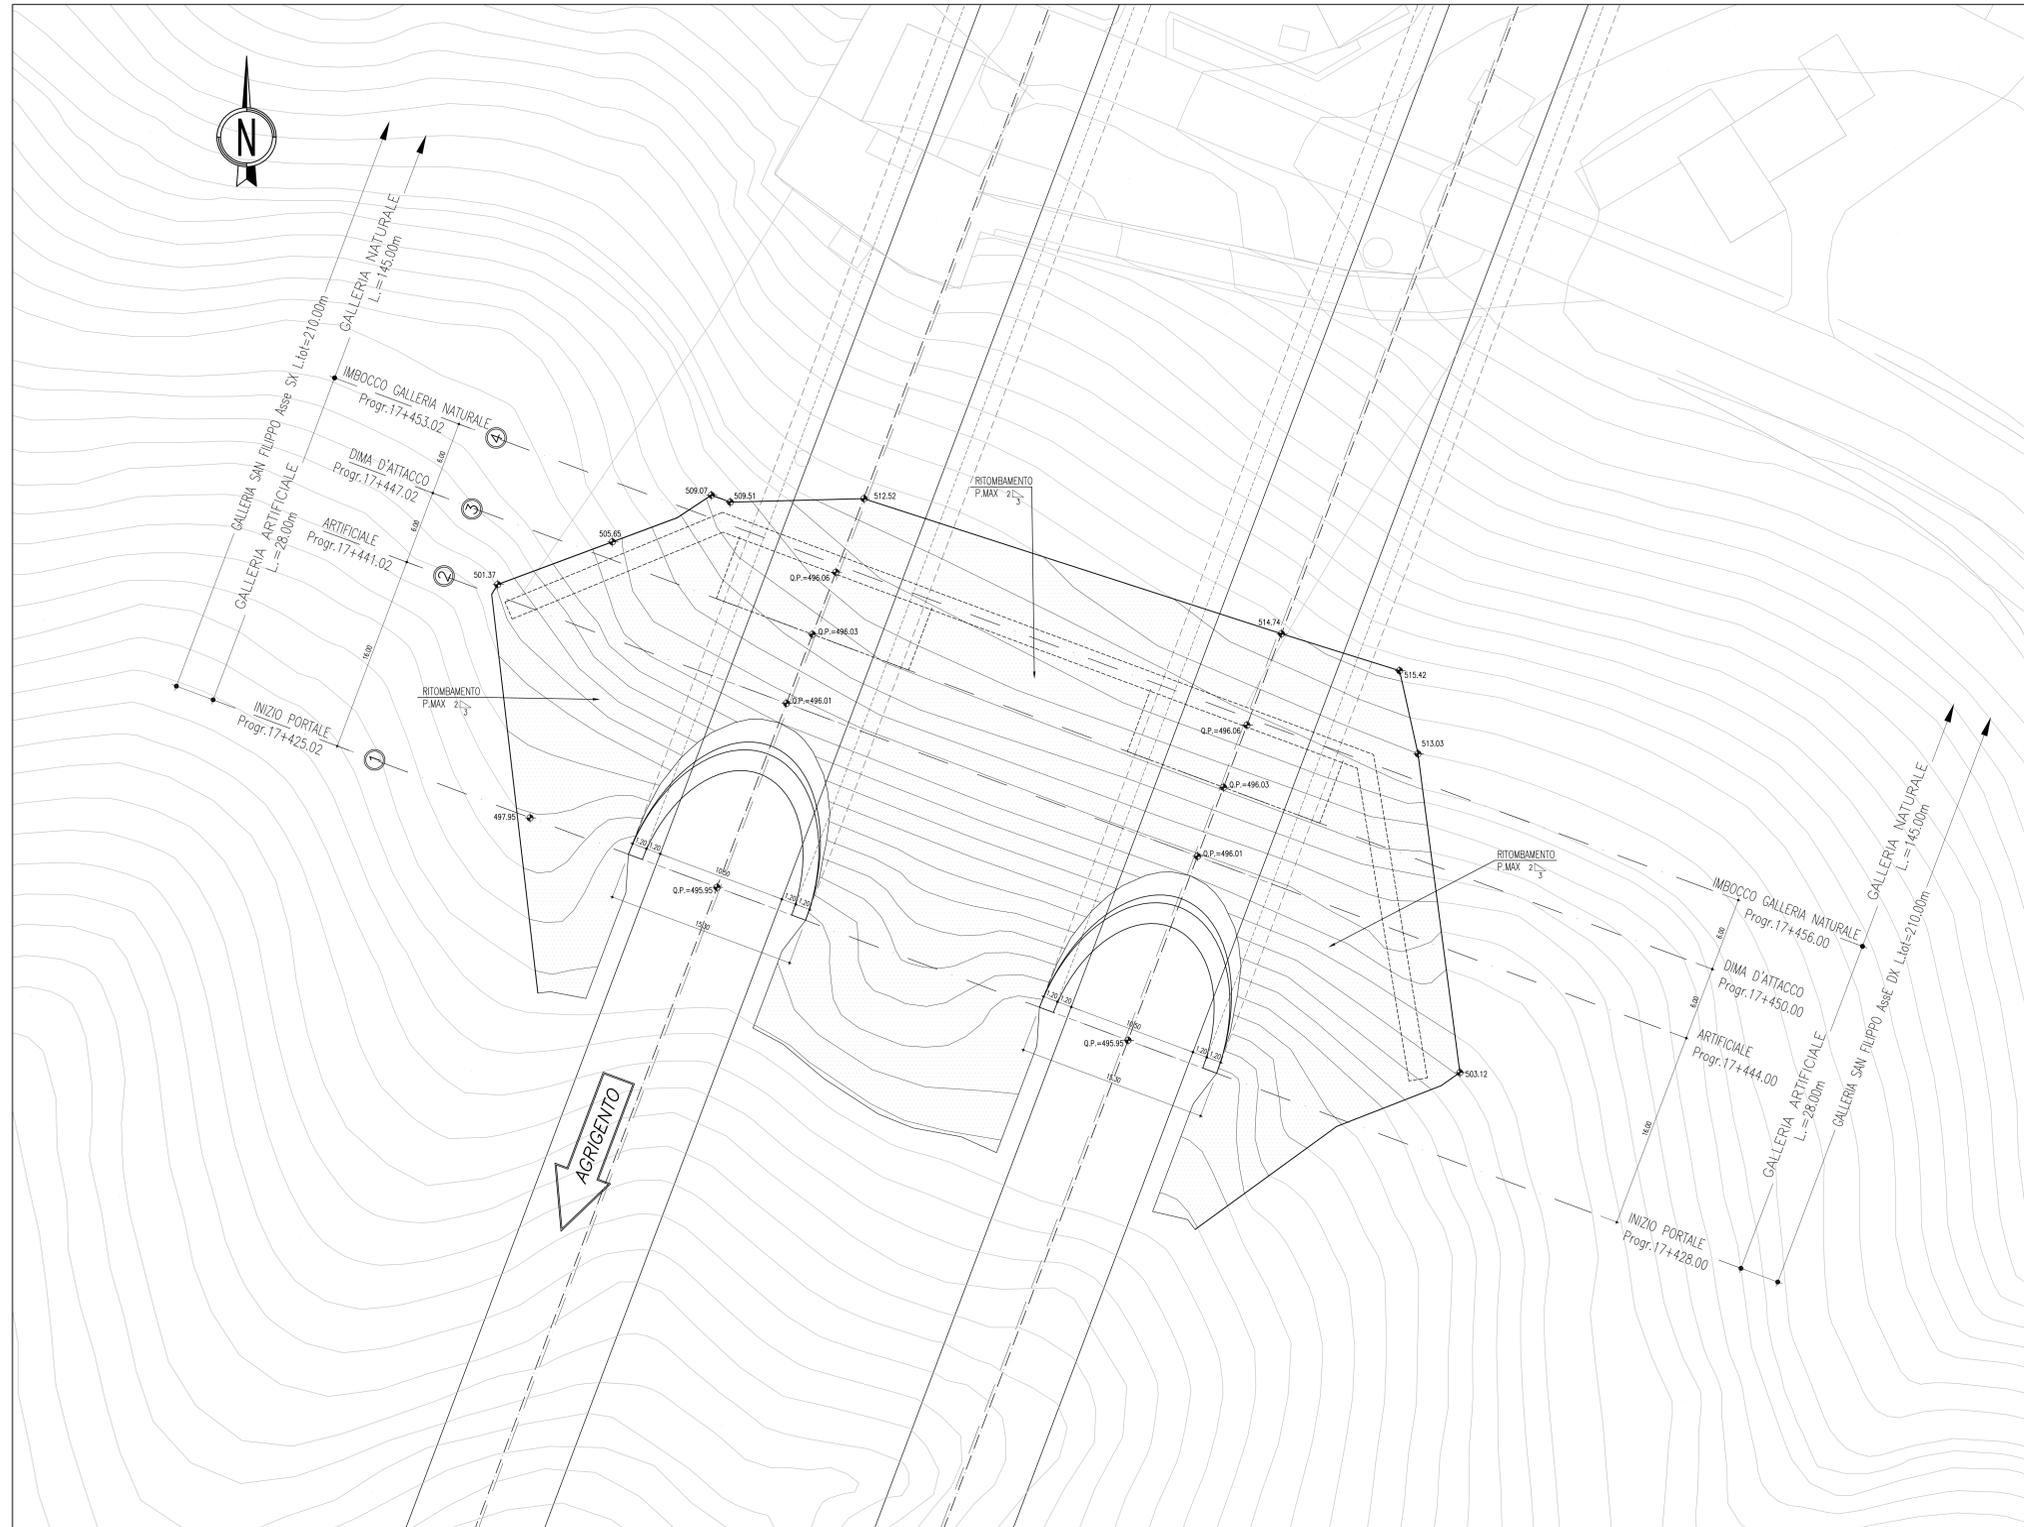



ANAS S.p.A.

PA 12/09
 CORRIDOIO PLURIMODALE TIRRENICO - NORD EUROPA
 ITINERARIO AGRIGENTO - CALTANISSETTA - A19
 S.S. N° 640 "DI PORTO EMPEDOCLE"
 AMMODERNAMENTO E ADEGUAMENTO ALLA CAT. B DEL D.M. 5.11.2001
 Dal km 44+000 allo svincolo con l'A19

PROGETTO ESECUTIVO

Contrattante Generale:



OPERE D'ARTE MAGGIORI
GALLERIE NATURALI
GALLERIA NATURALE SAN FILIPPO
 Imbocco lato Agrigento
 Sistemazione definitiva: Planimetria

Codice Unico Progetto (CUP) : F91B09000070001
 Codice Elaborato: PA12_09 - E 1115|GA|207|GN|03|GP|9|021|A Scale: 1:200

F						
E						
D						
C						
B						
A	Aprile 2011	EMISSIONE	M. PAPA	A. TURSO	M. LITI	P. PAGLINI
REV.	DATA	DESCRIZIONE	REDATTO	VERIFICATO	APPROVATO	AUTORIZZATO

Responsabile del procedimento: Ing. MAURIZIO ARAMINI

Il Progettista:



Il Consulente per la sicurezza in fase di progetto:



Il Coordinatore per la sicurezza in fase di progetto:



Il Direttore dei lavori:

