SEZIONE TRASVERSALE 1

SCALA 1:200

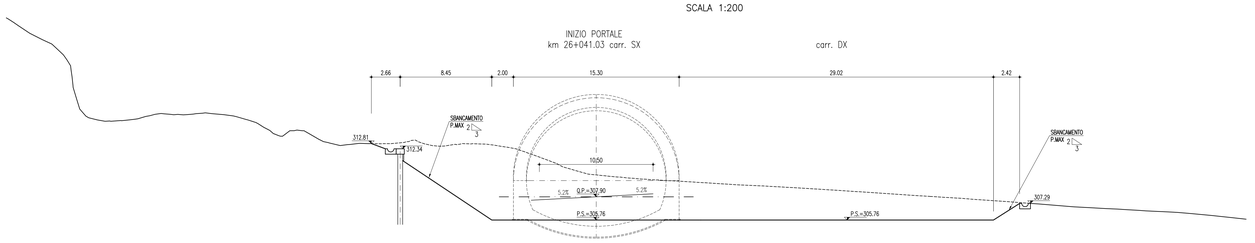

SCALA 1:200

QT.RIF. 300.000

Q. PROG. STRATO SUP.	
QUOTE TERRENO	327.21 326.87 326.45 326.00 325.56 325.26 324.90 324.60 324.40 324.20 324.00 323.80 323.61 323.41 323.20 323.00 322.80 322.61 322.41 322.20 322.00 321.80 321.61 321.41 321.20 321.00 320.80 320.
DISTANZE PARZIALI STRATO SUP.	2.79 1.26 1.65 4.70 0.12 0.24 0.10 1.40 1.40 2.10 1.40 2.35 0.76 5.05 11.69 1.13 1.79 2.69 1.06 2.71 1.04 1.27 0.17 1.39 0.12
