



PORTALE DI IMBOCCO  
VISTA LONGITUDINALE  
SCALA 1/50

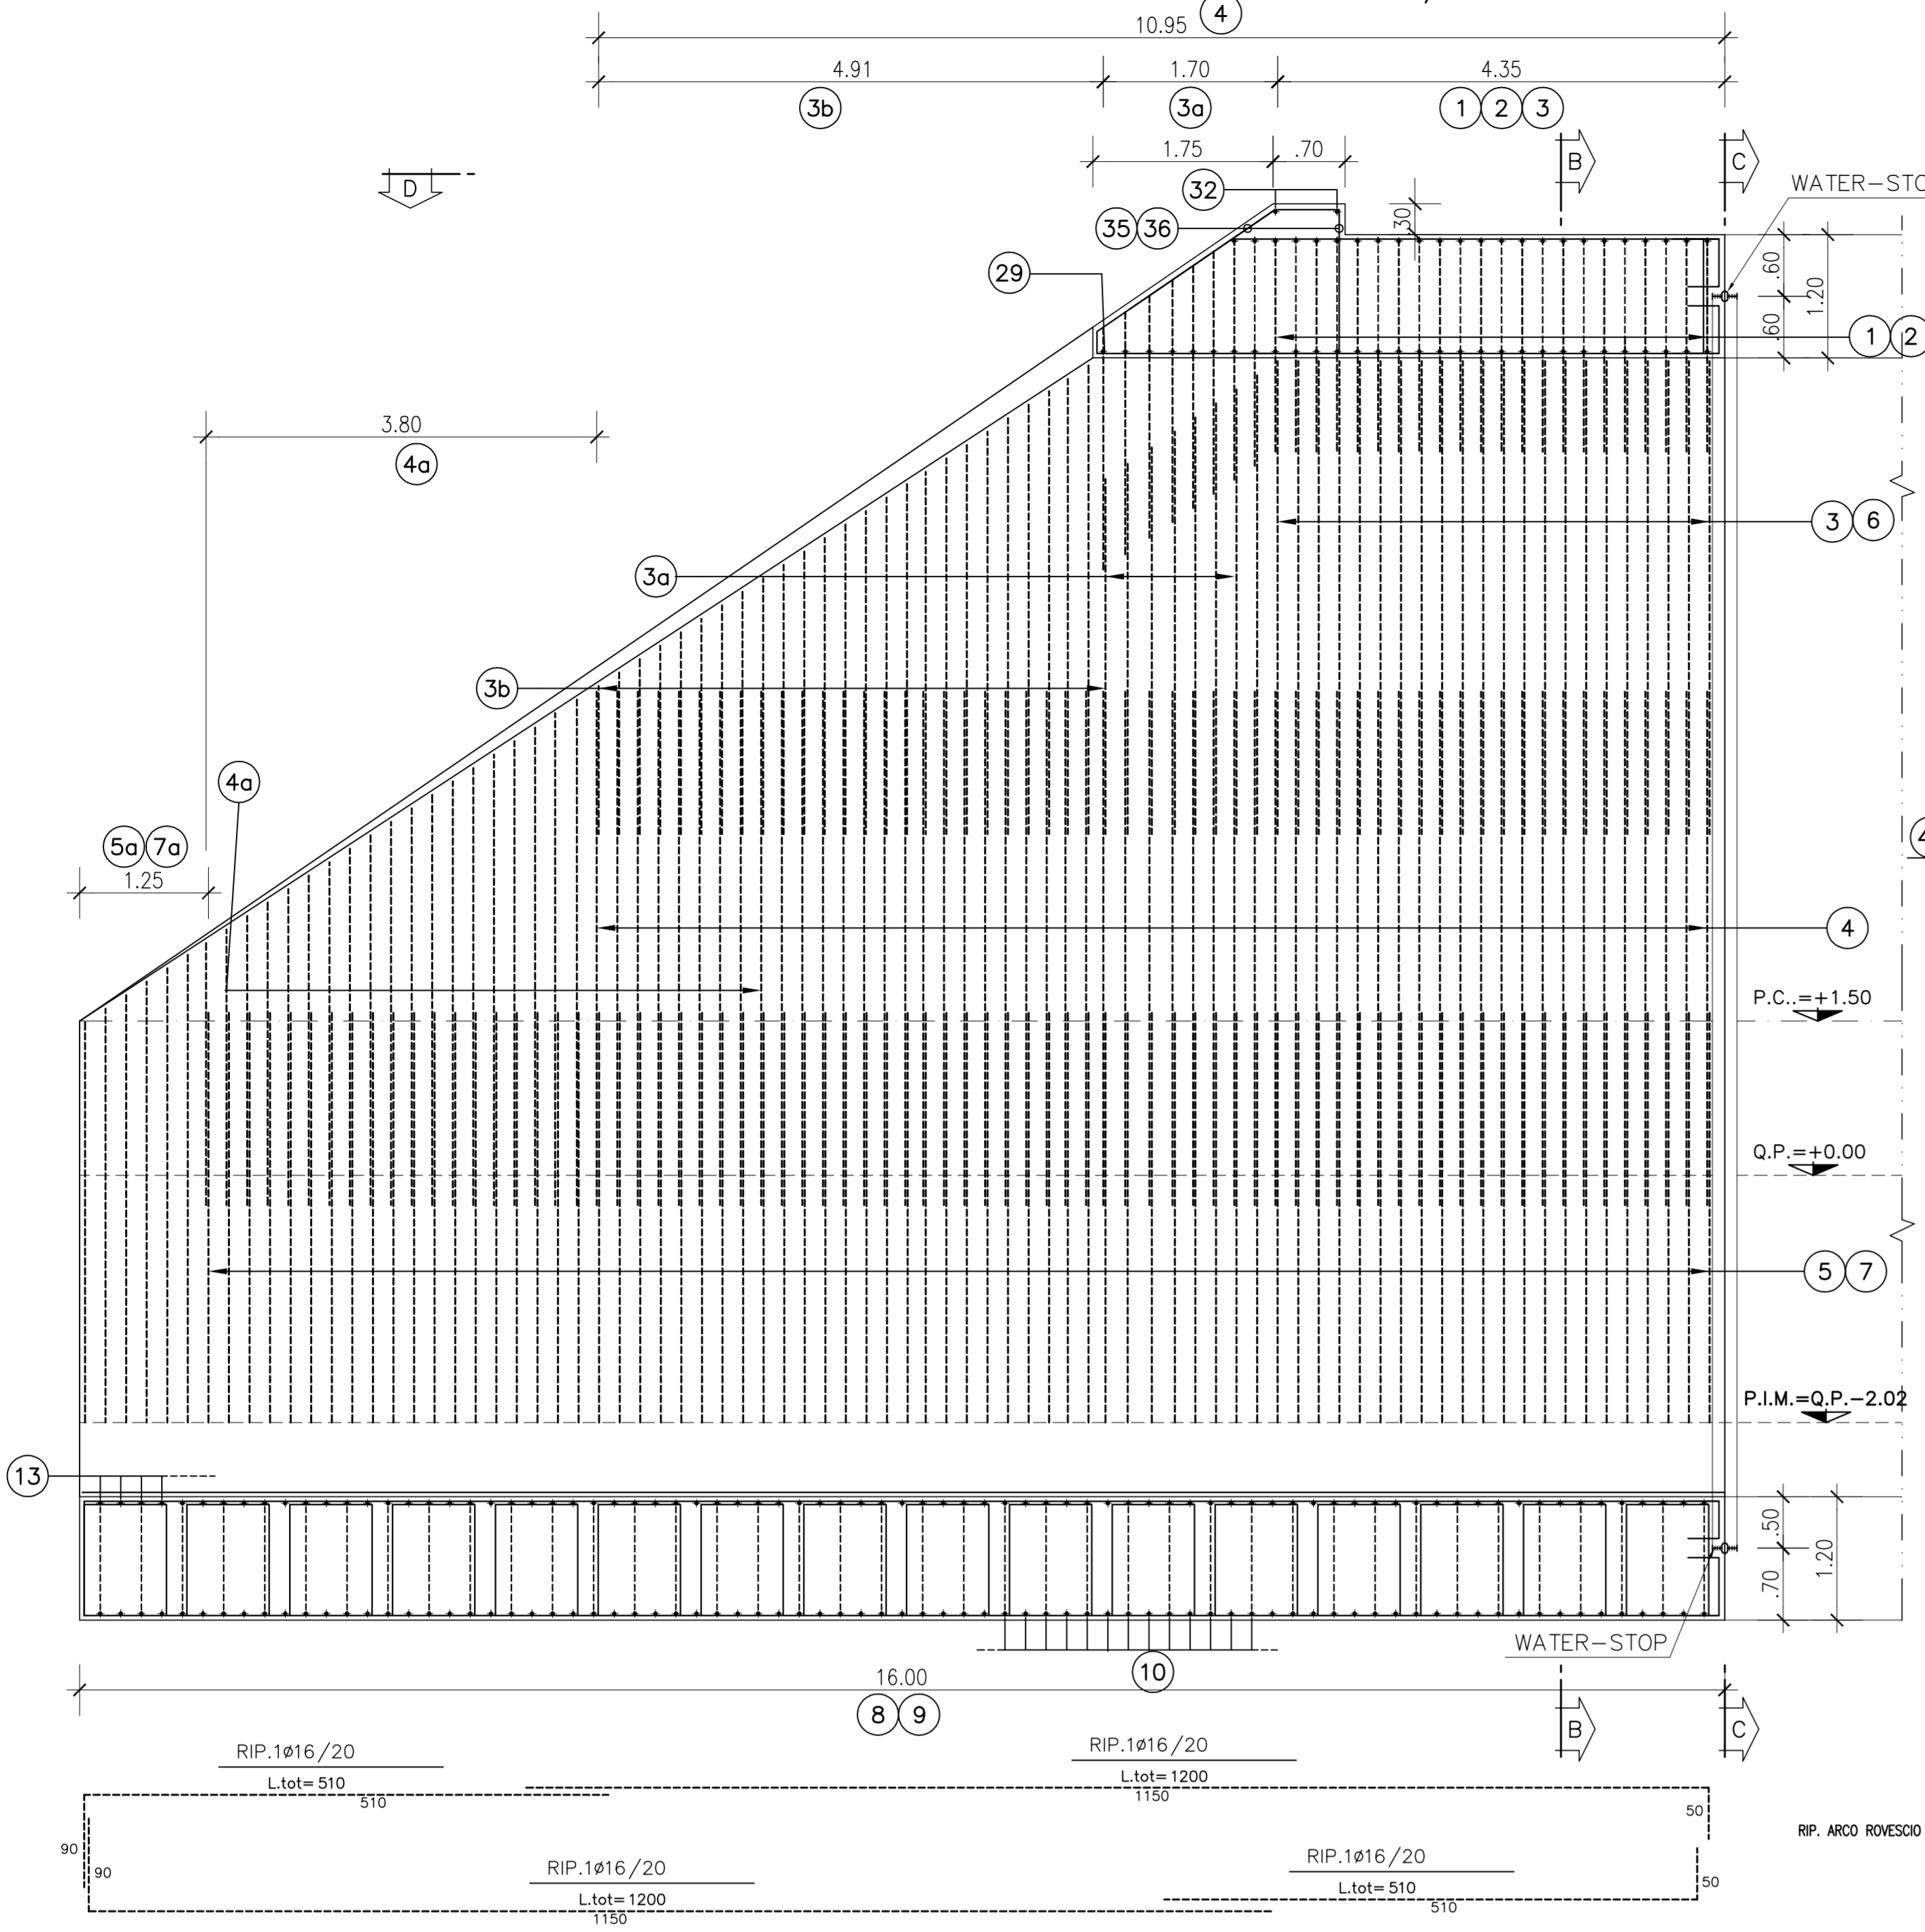

SEZIONE TRASVERSALE  
SCALA 1:50

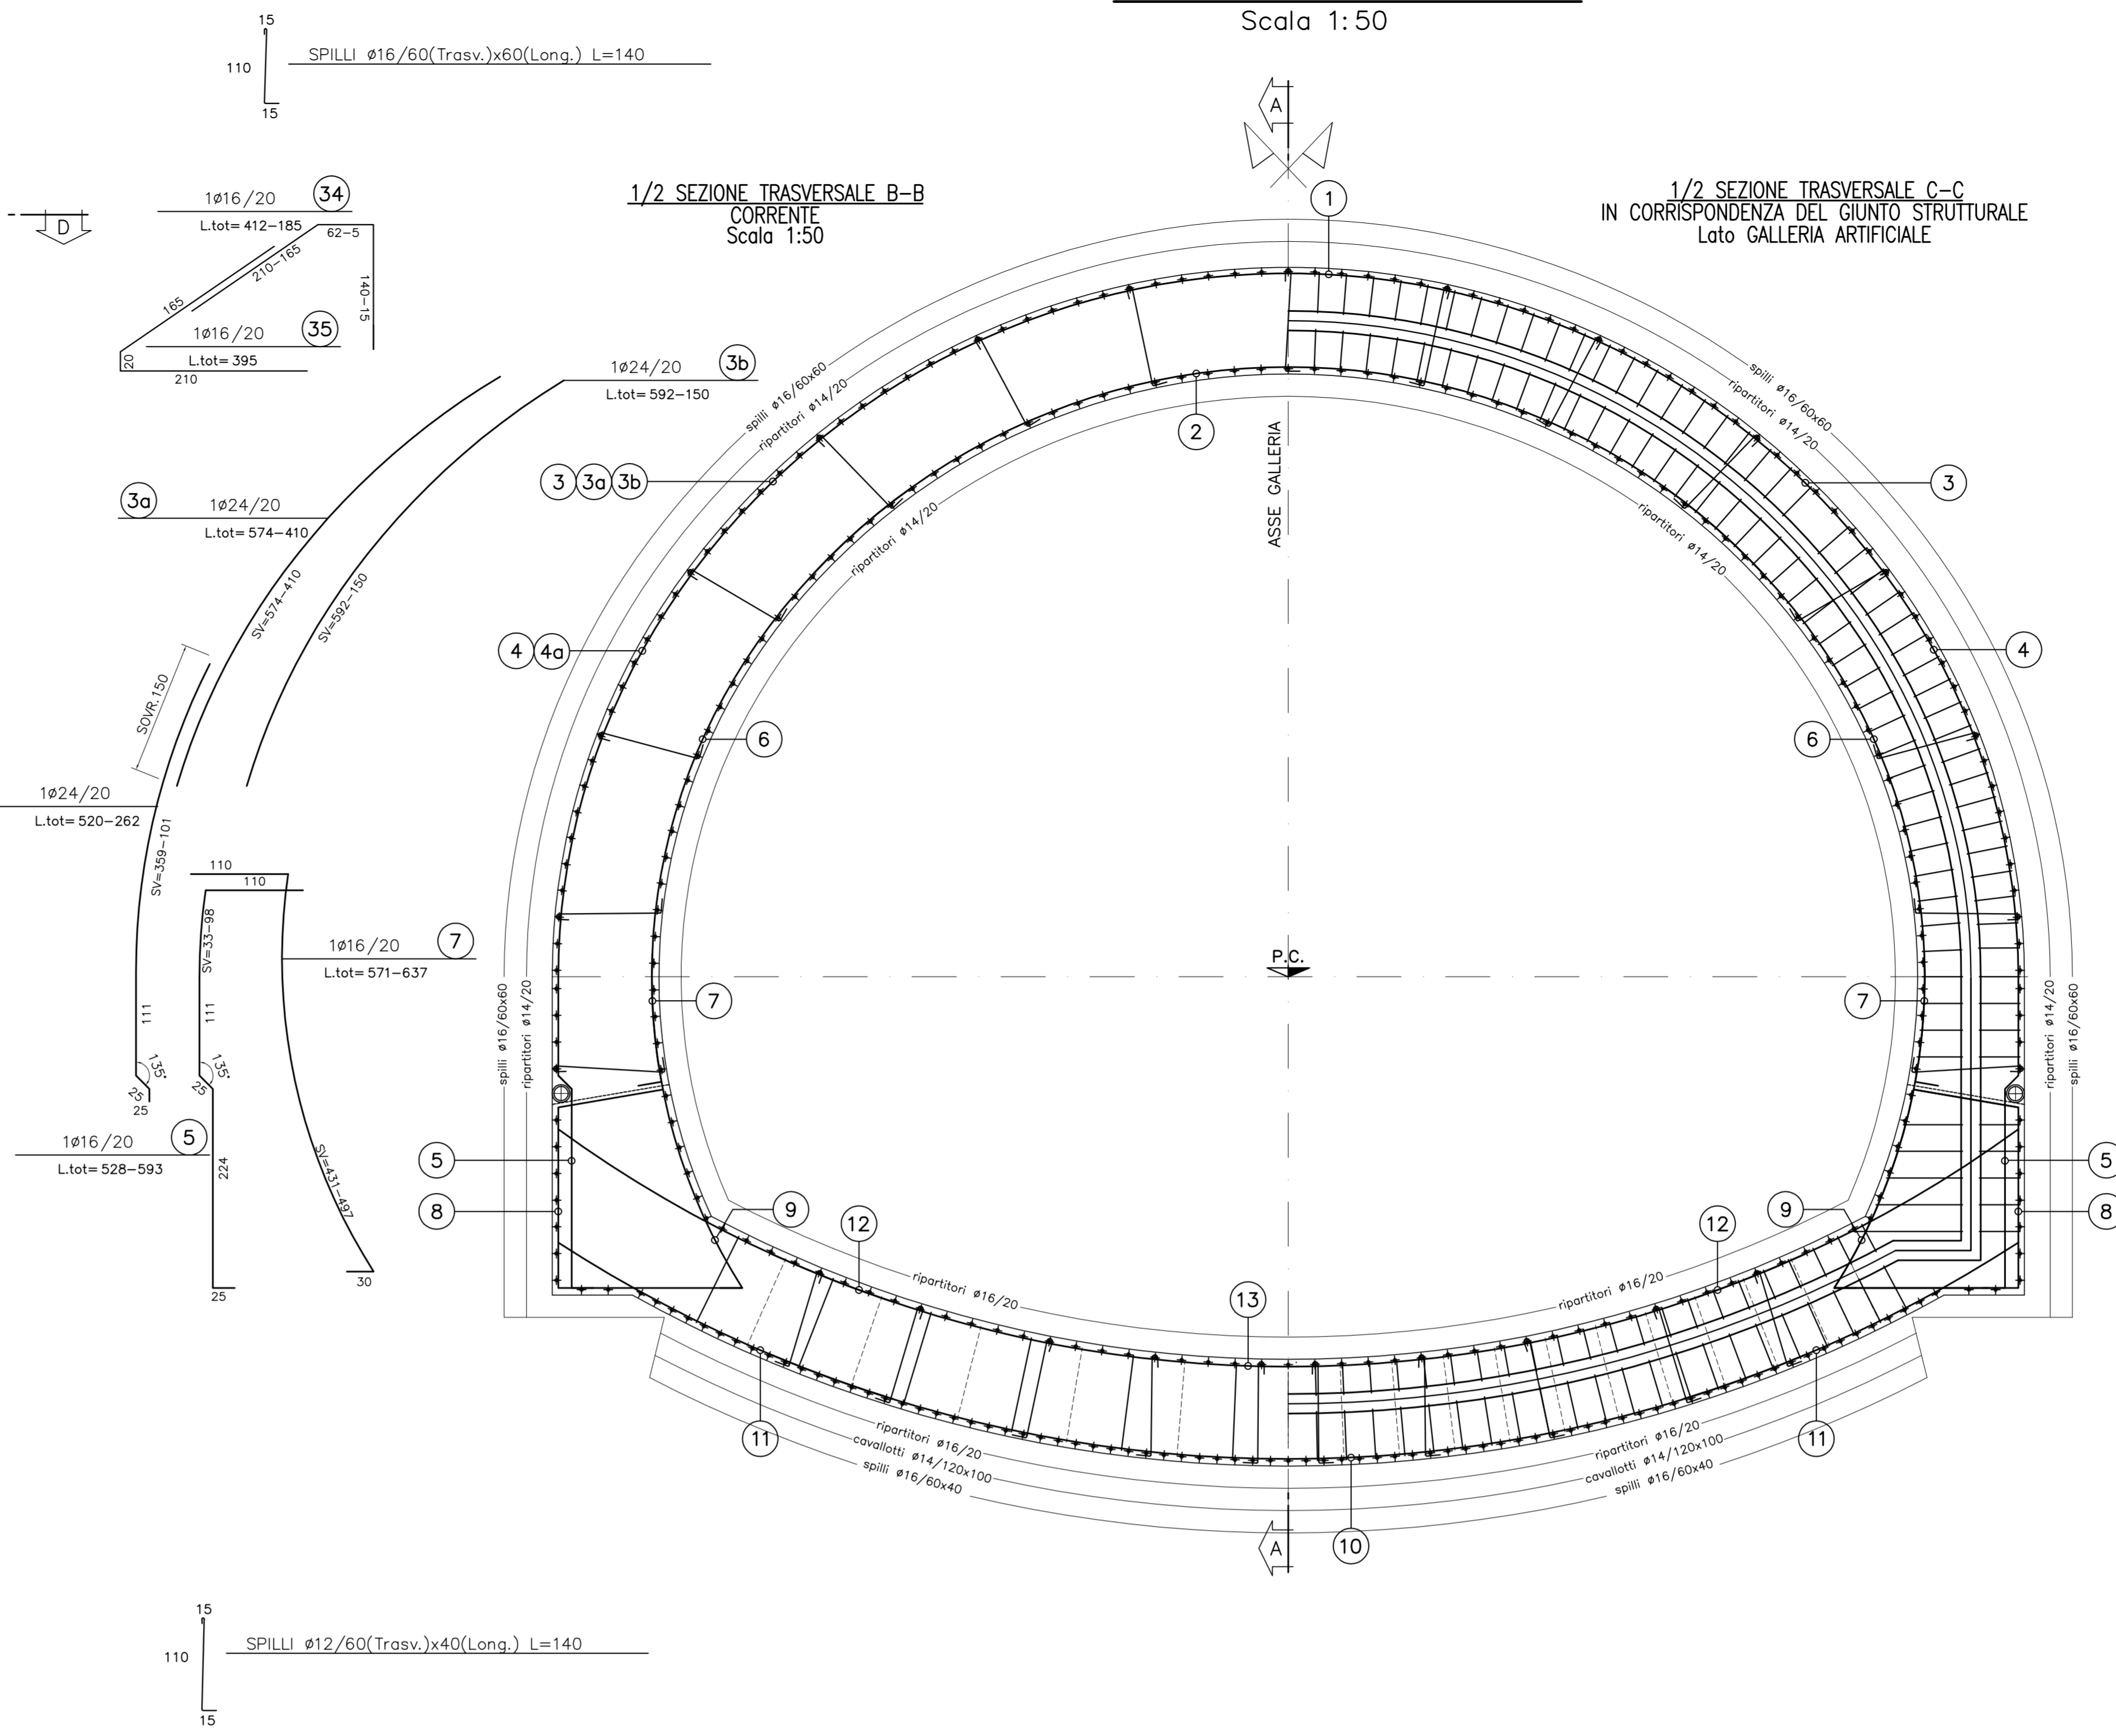

PARTICOLARI ARMATURA  
WATER STOP IN CORRISPONDENZA  
DEL GIUNTO STRUTTURALE  
SCALA 1:25



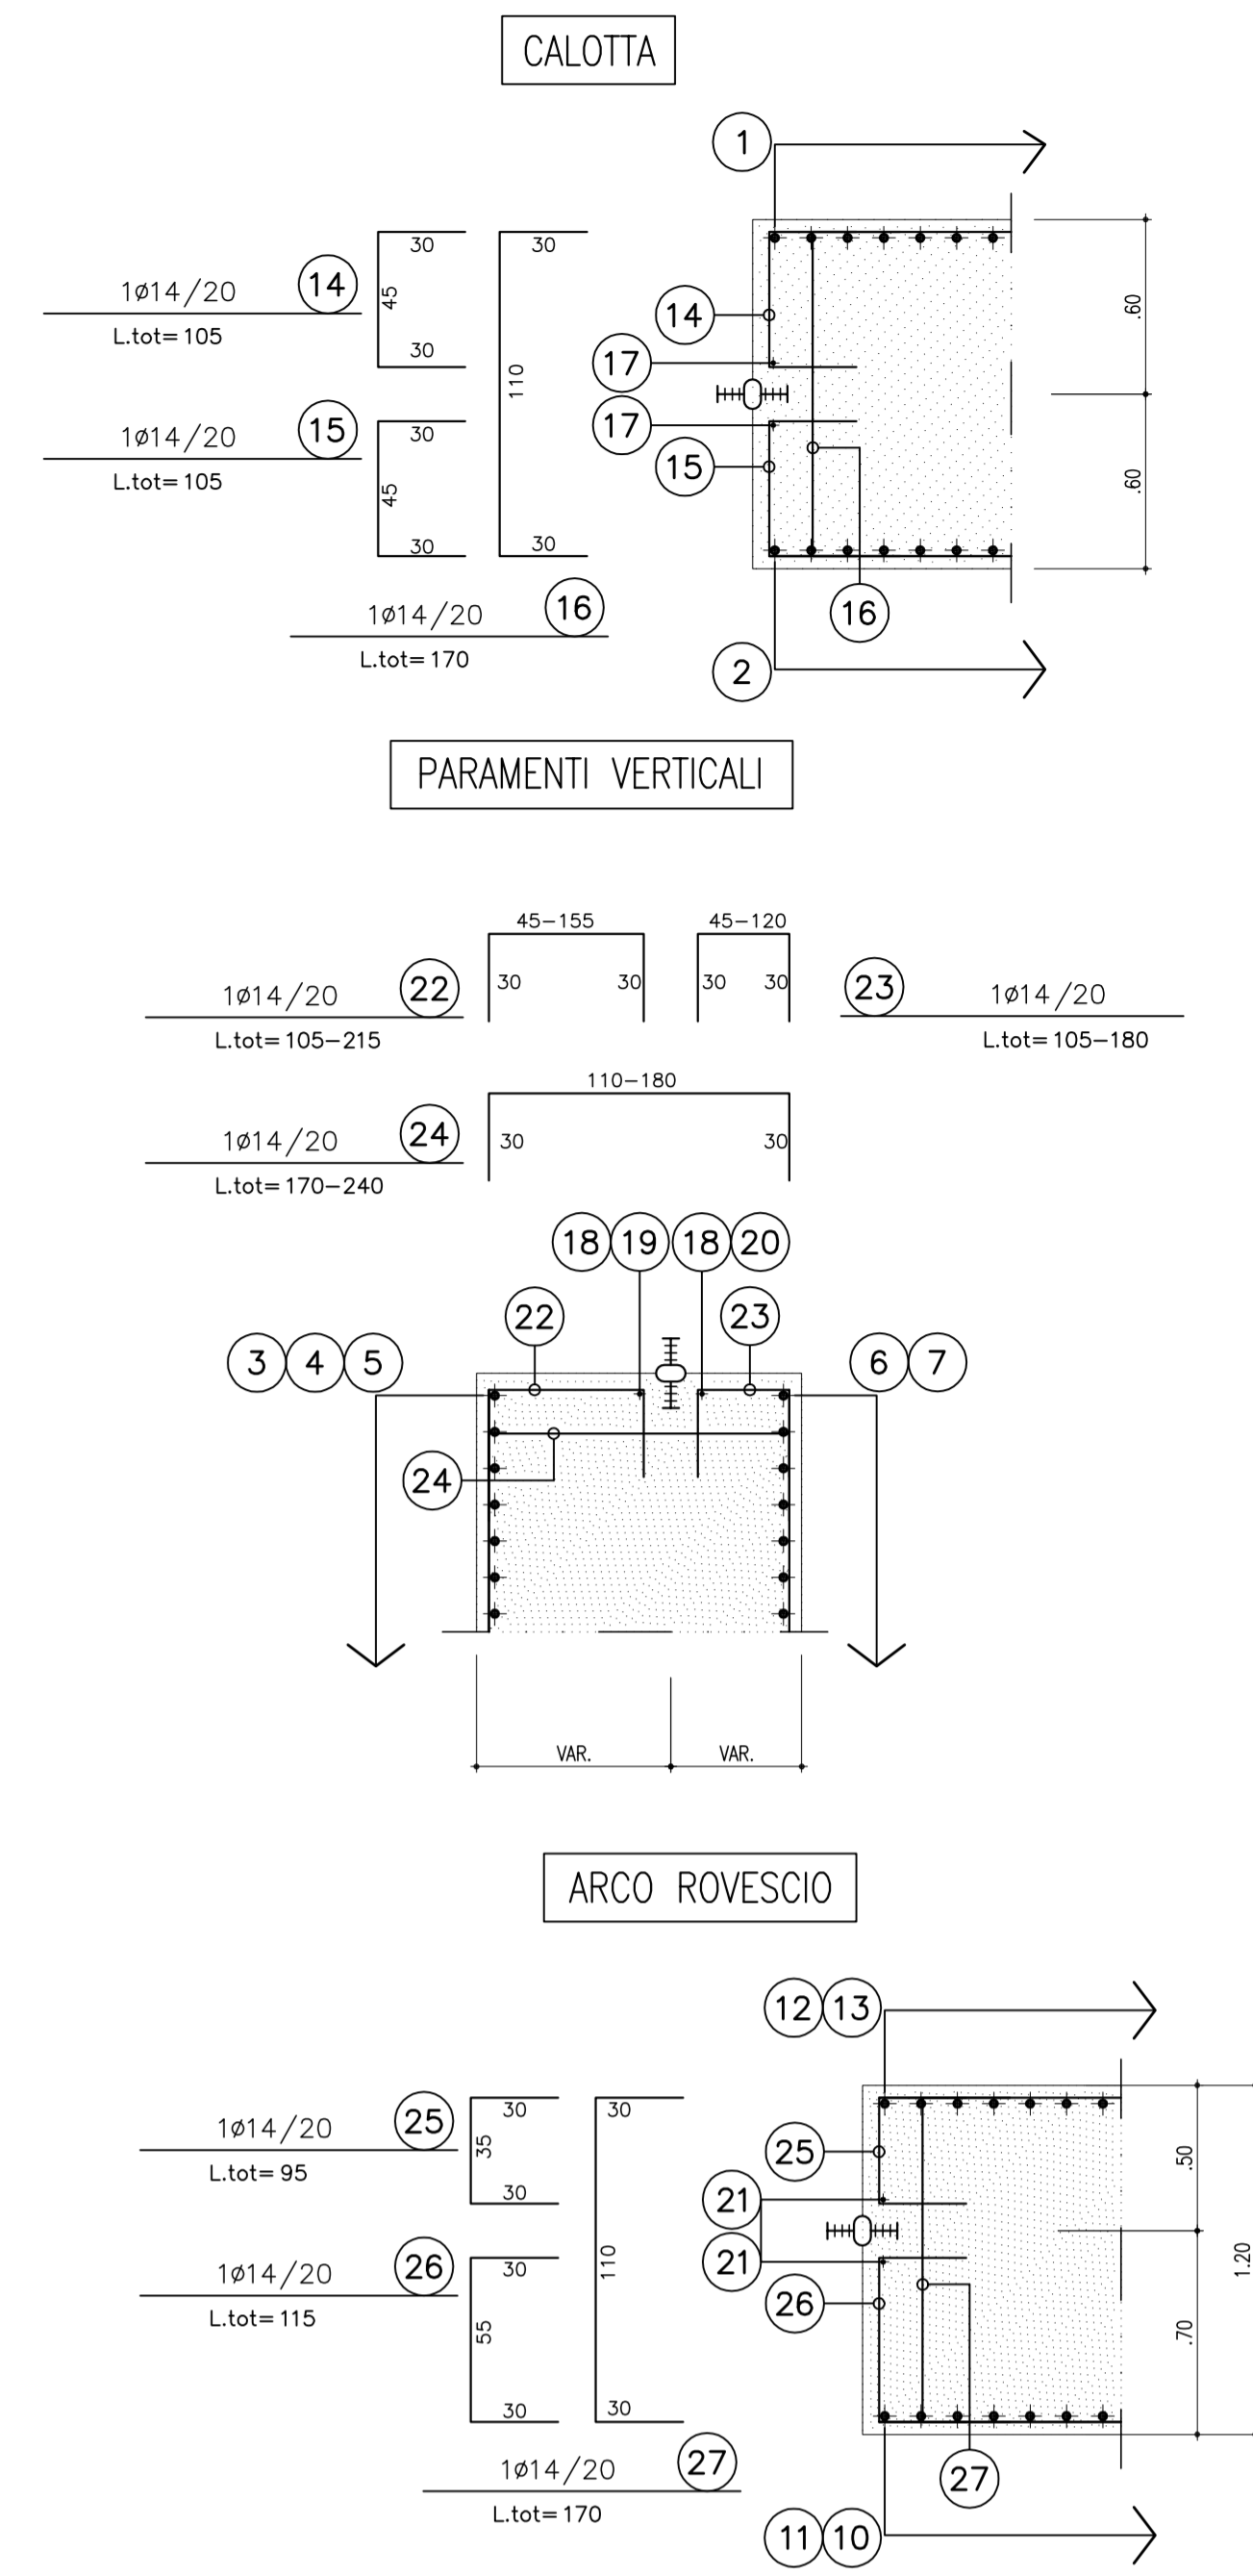


TABELLA MATERIALI	
ACCIAIO ARMATURE	B 450 C
Coprifermo	5cm

LEGENDA	
Q.P.	= QUOTA PROGETTO
P.C.	= PIANO DEI CENTRI
P.I.M.	= PIANO IMPOSTA MURETTE

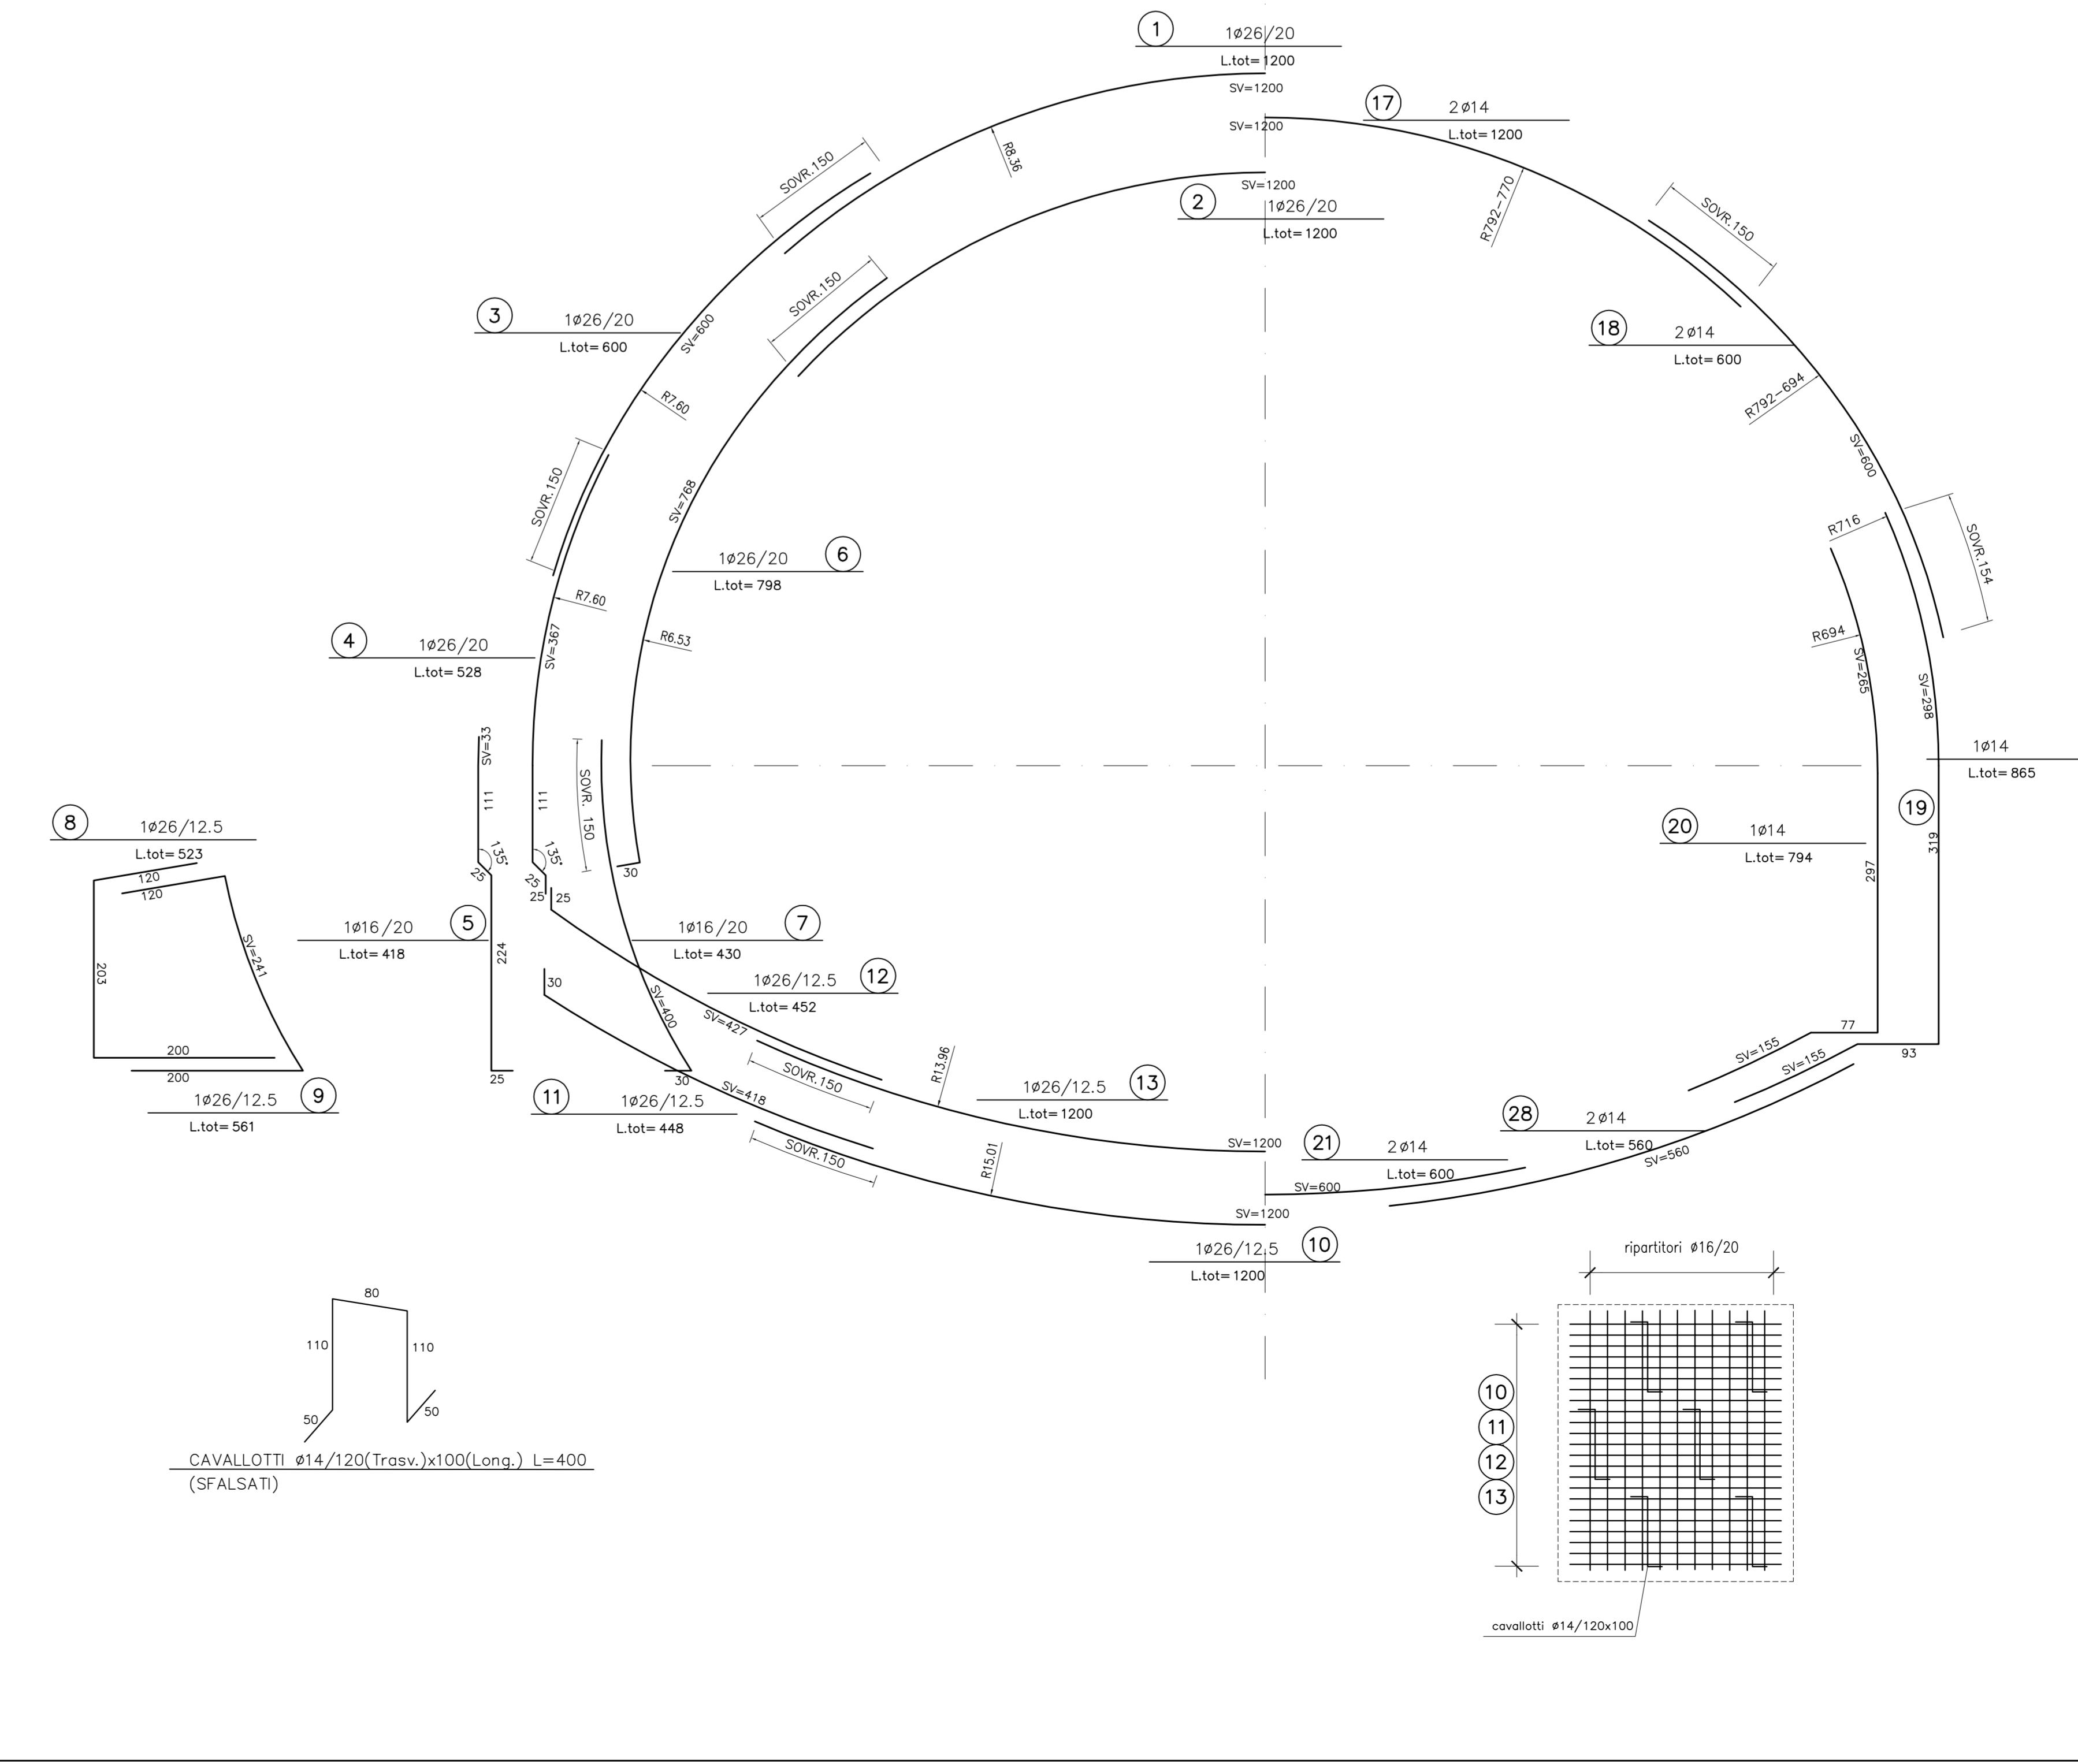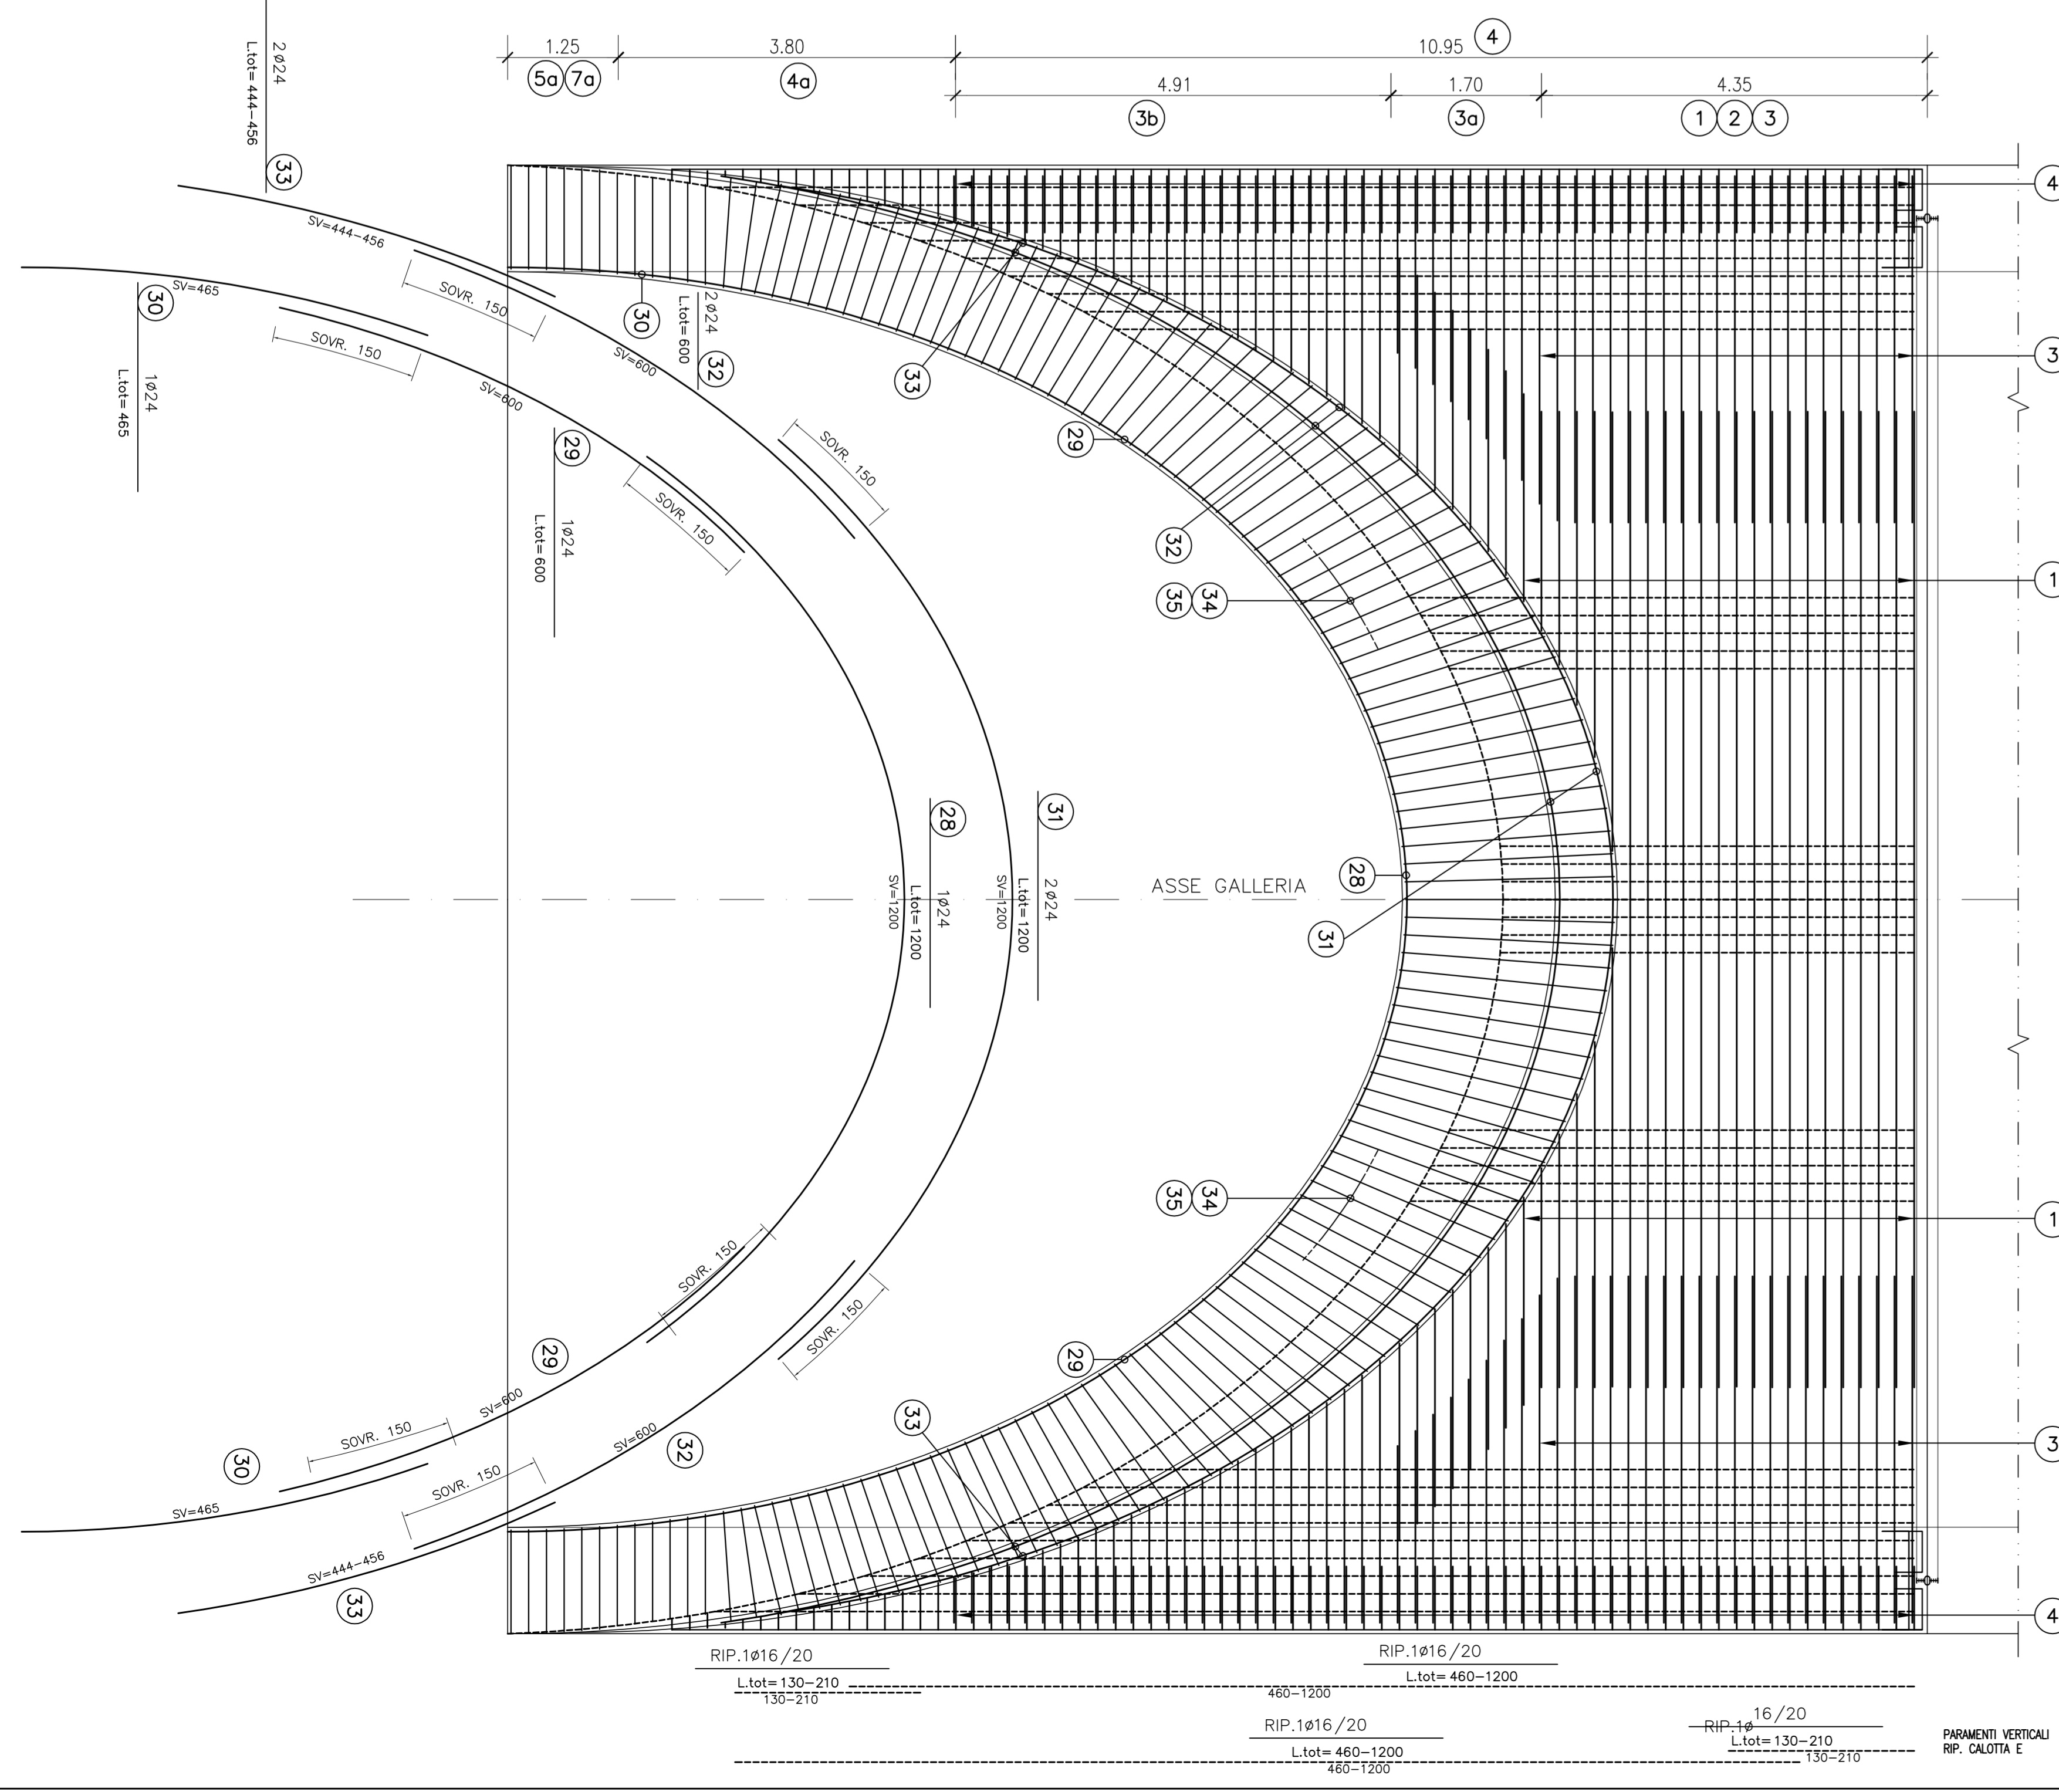

**ANAS** S.p.A.  
DIREZIONE CENTRALE PROGRAMMAZIONE PROGETTAZIONE

PA 12/09  
CORRIDOIO PLURIMODALE TIRRENICO - NORD EUROPA  
ITINERARIO AGRIGENTO - CALTANISSETTA - A19  
S.S. N° 640 "DI PORTO EMPEDOCLE"  
AMMODERNAMENTO E ADEGUAMENTO ALLA CAT. B DEL D.M. 5.11.2001  
Dal km 44+000 allo svincolo con l'A19

**PROGETTO ESECUTIVO**

Contratto Generale:

OPERE D'ARTE MAGGIORI  
GALLERIE NATURALI  
GALLERIA ARTIFICIALE Cozzo Garlatti  
Opere di imbocco lato A19  
Portale a Becco di Flauto All  
Armatura

Codice Unico Progetto (CUP): F91B0900070001  
Codice Elaborato: PA12\_09 - E 1116GA208GN04ABX074A  
Scale: 1:50/1:25

REV.	DATA	EMMISSIONE	DESCRIZIONE	M. PAPA	A. TURSO	M. LITI	P. PAGLINI
A	Aprile 2011	EMMISSIONE					

Responsabile del procedimento: Ing. MAURIZIO ARAMINI

Il Progettista:

Il Consulente Tecnico:

Il Conditore per la sicurezza in fase di progetto:

Il Direttore dei lavori: