


PLANIMETRIA
SCALA 1:200

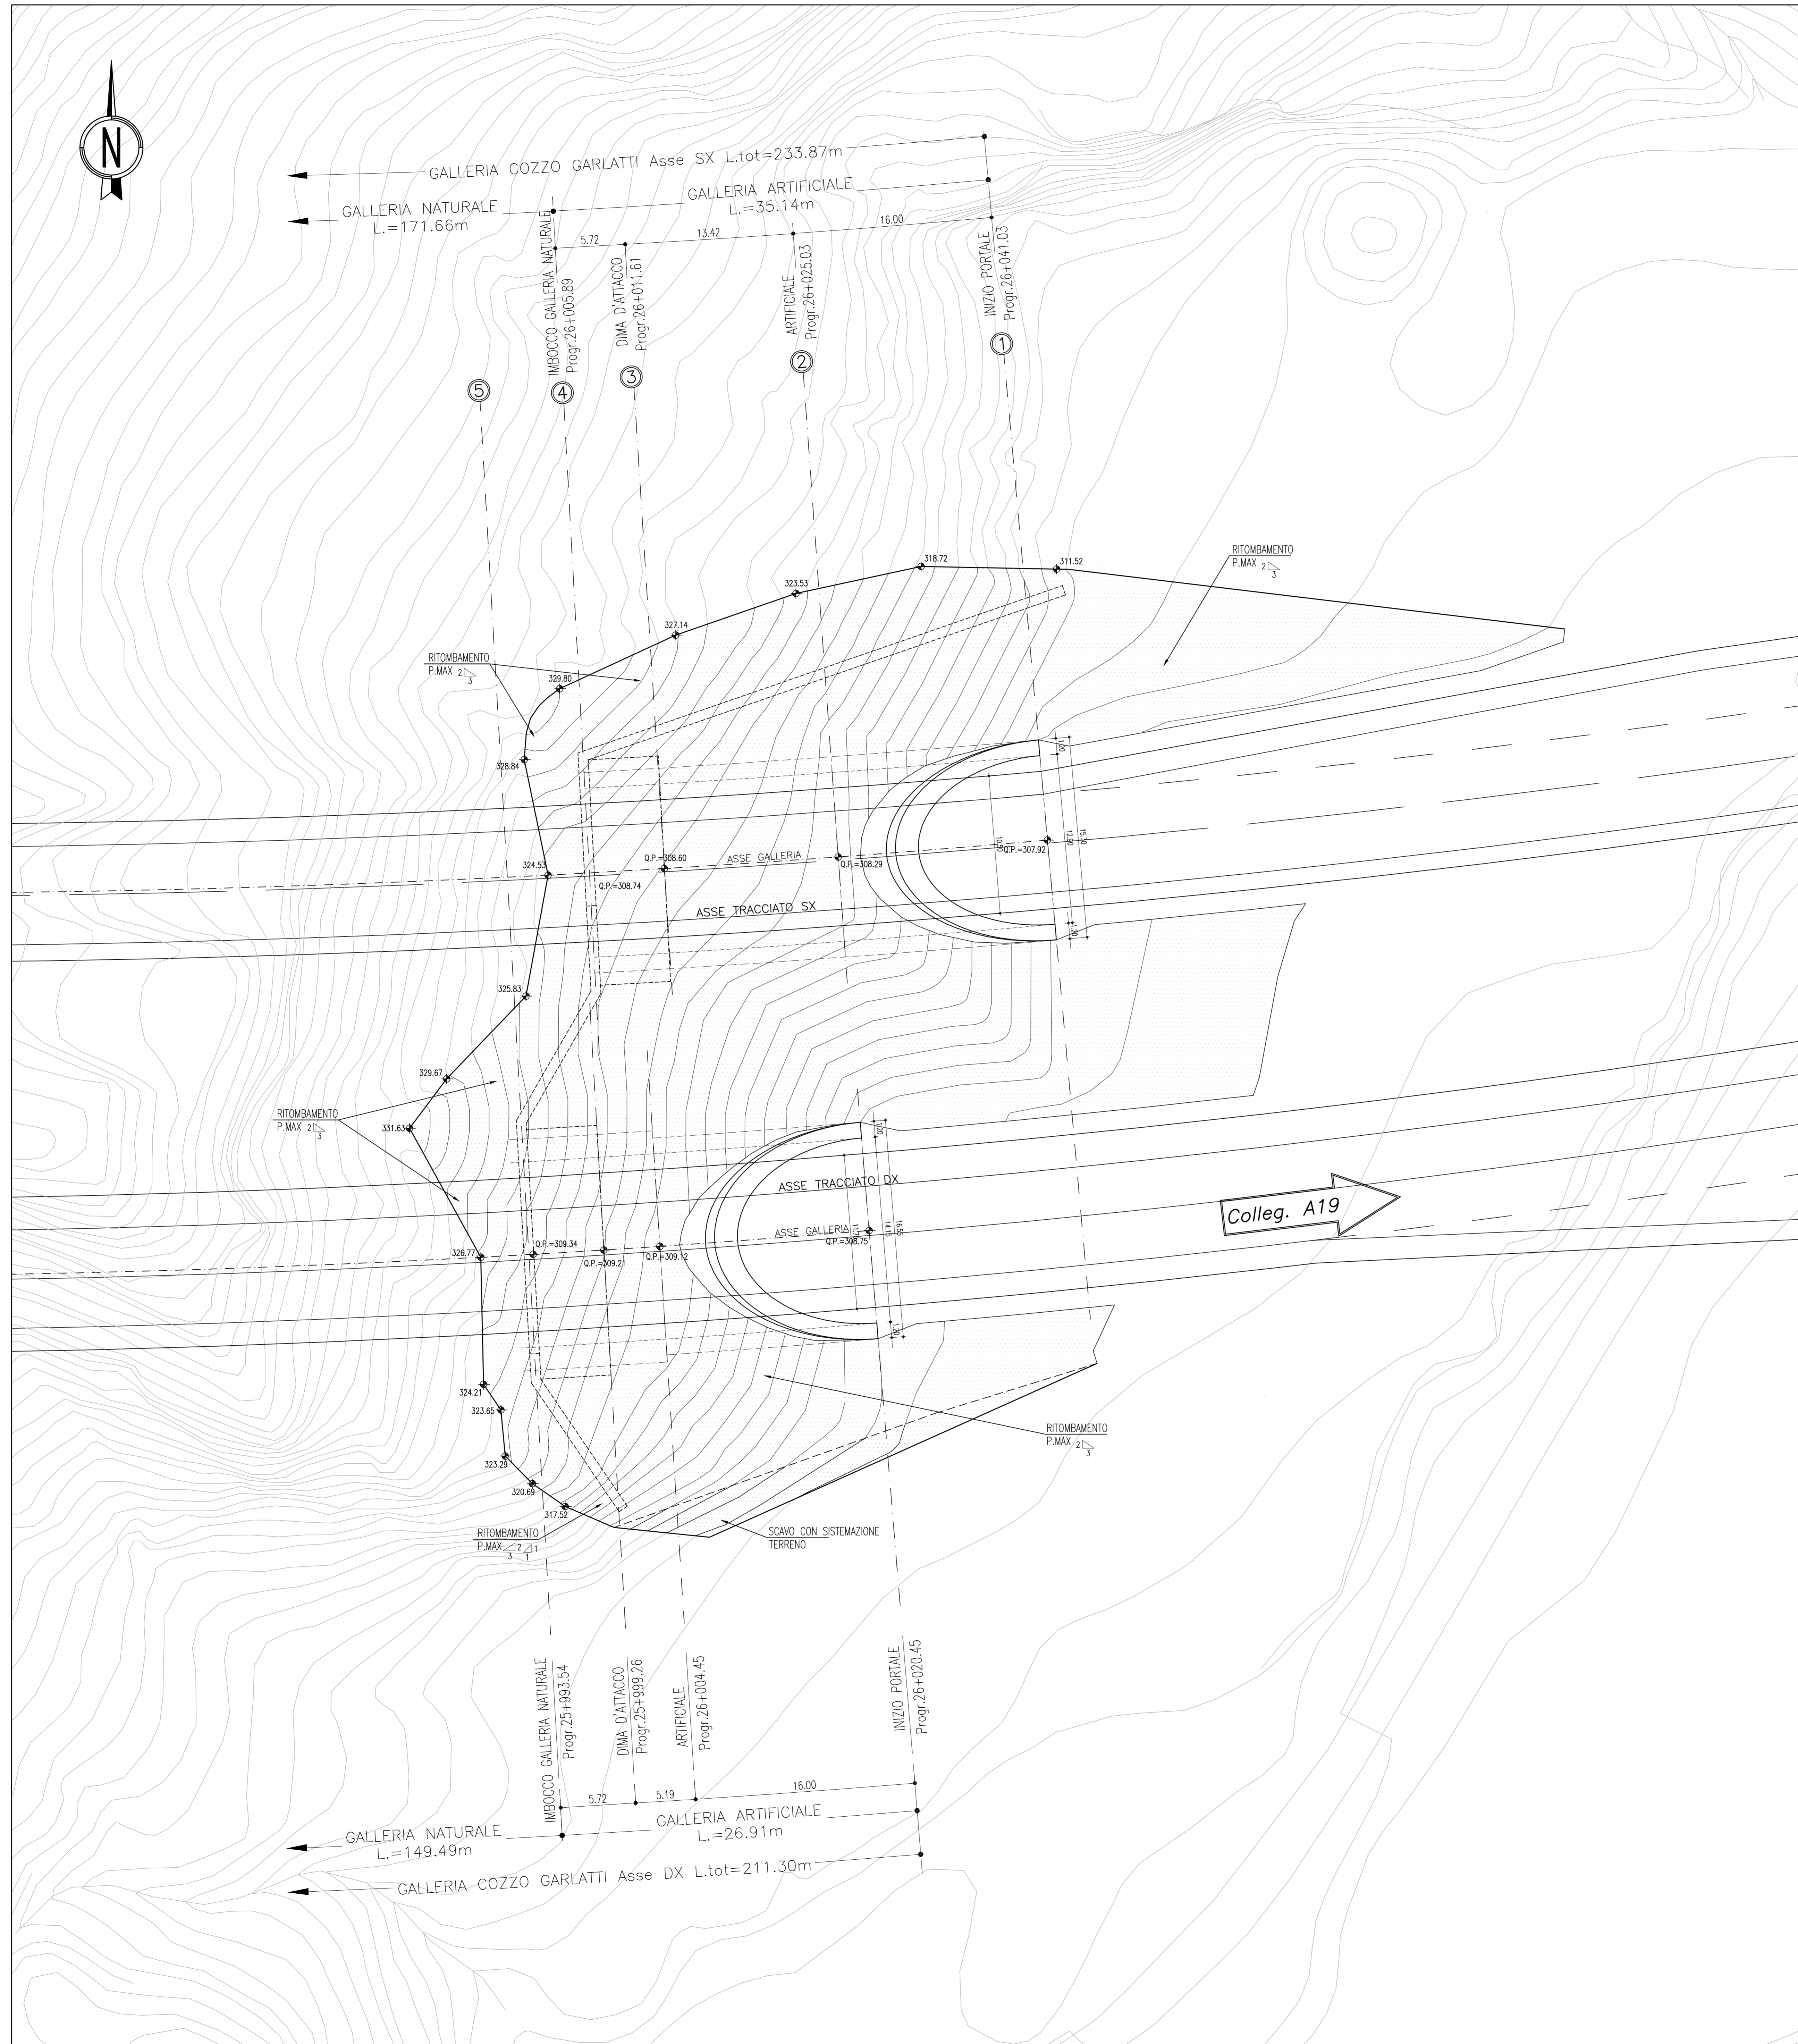

ANAS S.p.A.
DIREZIONE CENTRALE PROGRAMMAZIONE PROGETTAZIONE

PA 12/09
CORRIDOIO PLURIMODALE TIRRENICO - NORD EUROPA
ITINERARIO AGRIGENTO - CALTANISSETTA - A19
S.S. N° 640 "DI PORTO EMPEDOCLE"
AMMODERNAMENTO E ADEGUAMENTO ALLA CAT. B DEL D.M. 5.11.2001
Dal km 44+000 allo svincolo con l'A19

PROGETTO ESECUTIVO

Contraente Generale: **Empedocle** s.p.a.

OPERE D'ARTE MAGGIORI
GALLERIE NATURALI
GALLERIA NATURALE COZZO GARLATTI
Imbocco lato A19
Sistemazione definitiva: Planimetria

Codice Unico Progetto (CUP) : F91B09000070001
Codice Elaborato: PA12_09 - E 1116GA208GN04GP9055A Scala: 1:200

F									
E									
C									
B									
A	Aprile 2011	EMMISSIONE	M. PAPA	A. TURSO	M. LITI	P. PAGLINI			
REV.	DATA	DESCRIZIONE	REDATTO	VERIFICATO	APPROVATO	AUTORIZZATO			

Responsabile del procedimento: Ing. MAURIZIO ARAMINI

Il Progettista: **ATA LUCA SENIGALLI**
Il Consulente per la sicurezza in fase di progetto: **ATA LUCA SENIGALLI**
Il Coordinatore per la sicurezza in fase di progetto: **ATA LUCA SENIGALLI**
Il Direttore dei lavori: **ATA LUCA SENIGALLI**