


CARTA IDROGEOLOGICA

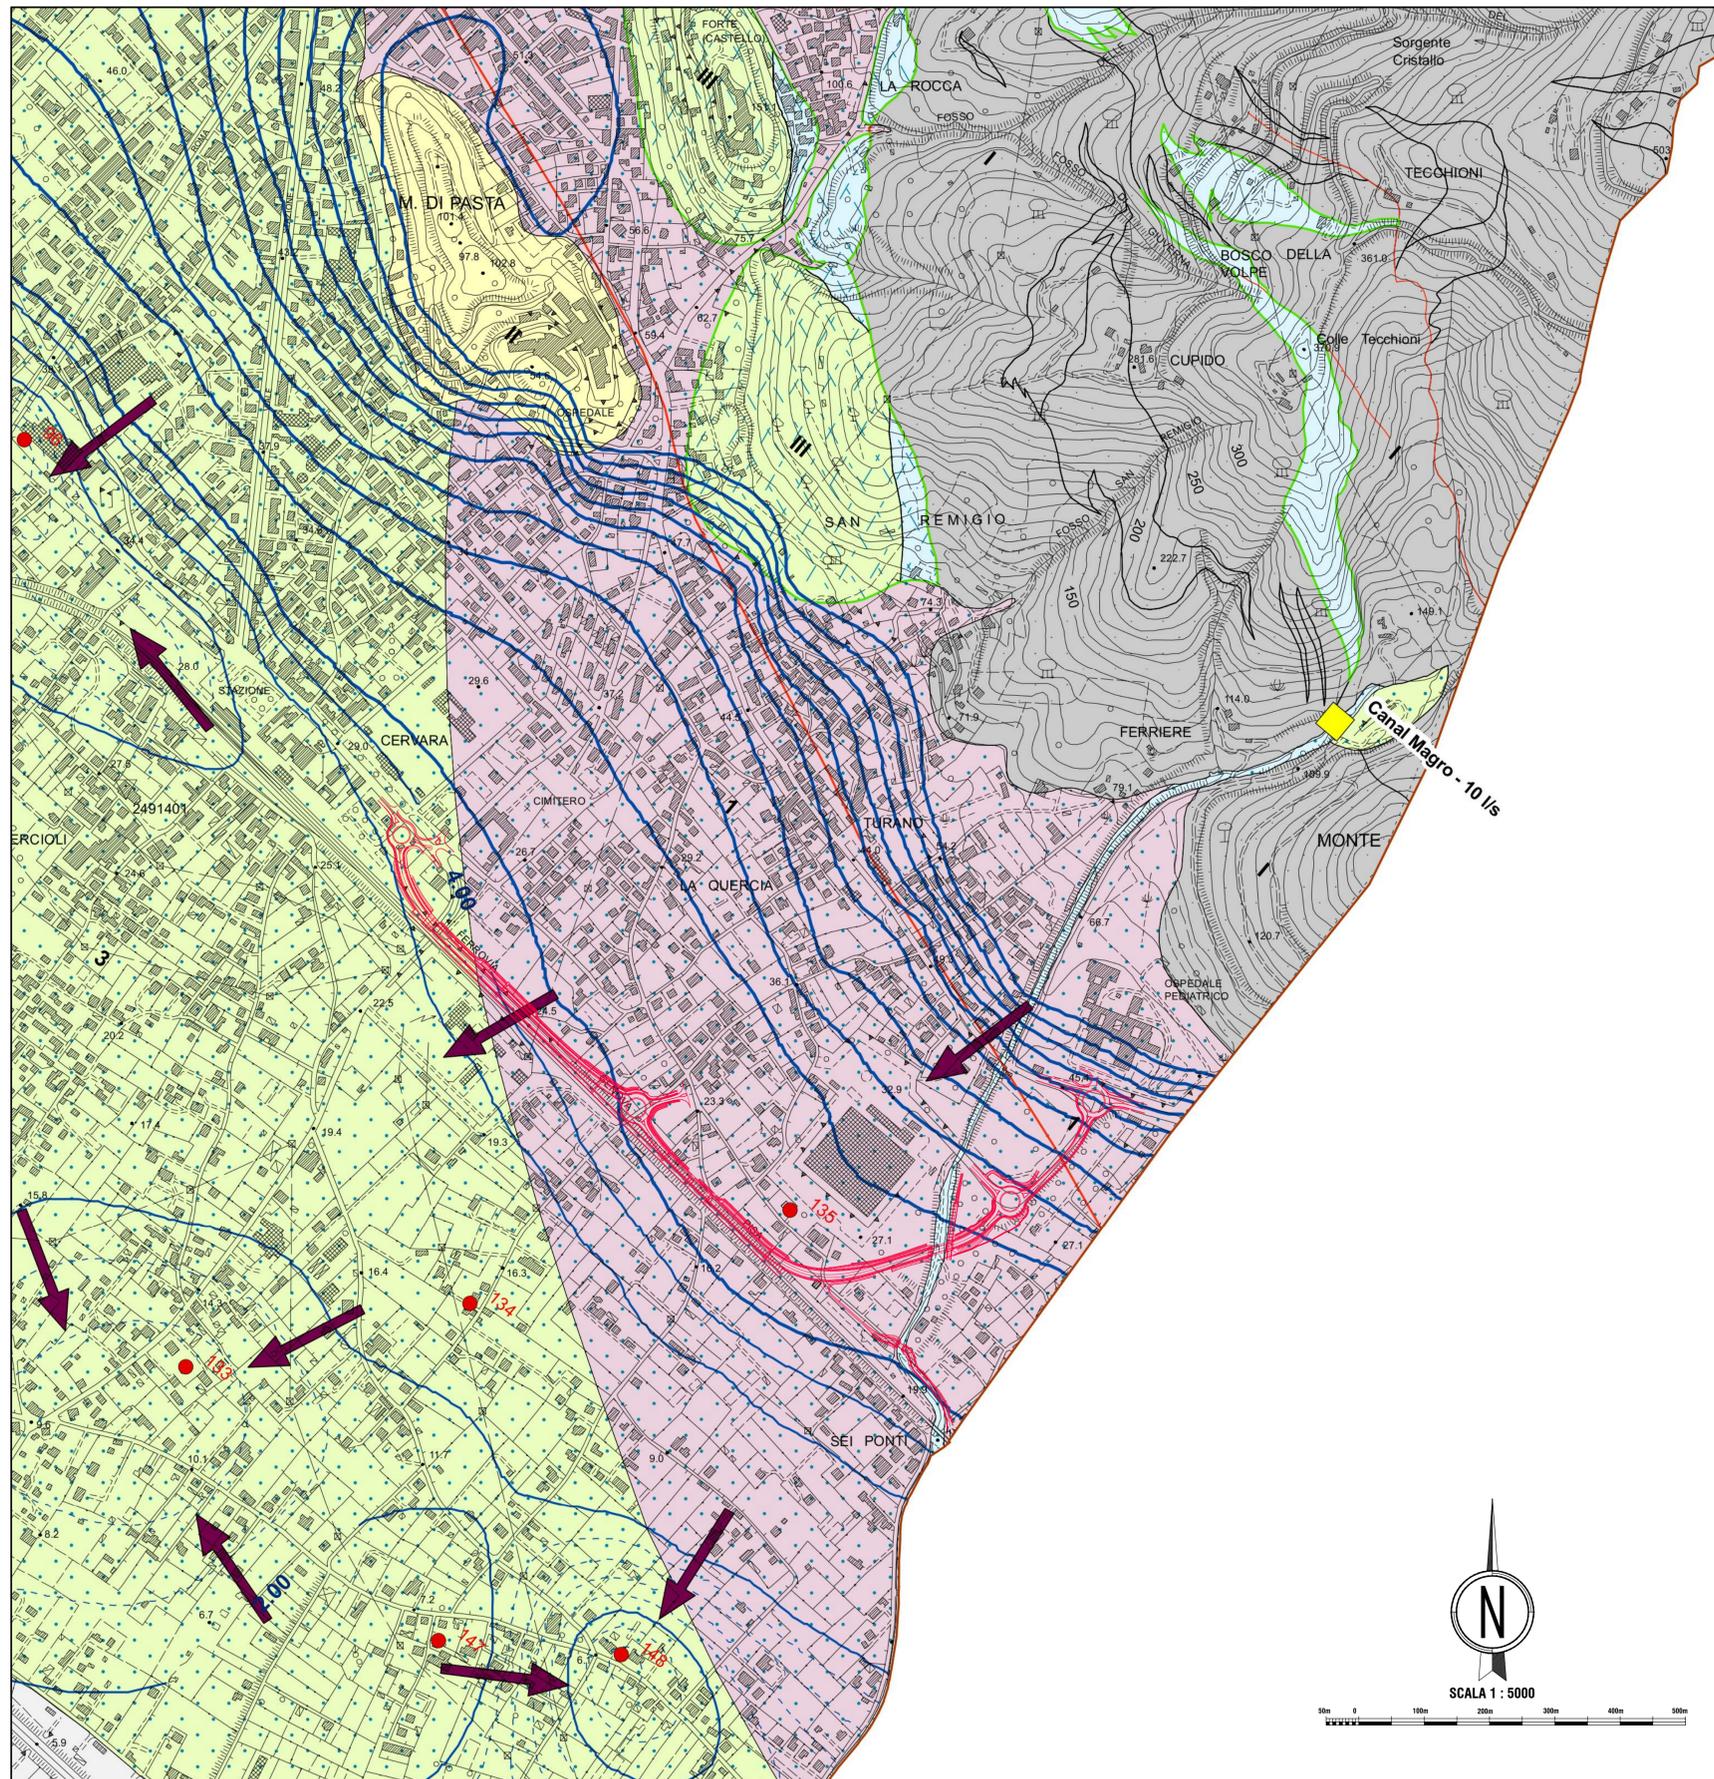

LEGENDA

Classi di permeabilità relativa per i complessi idrogeologici in depositi quaternari
Permeabilità primaria per porosità

Grado di permeabilità	Depositi quaternari
alta	5
medio-alta	4
media	3
medio-bassa	2
da bassa a molto bassa	1

ISOFREATICHE PRIMAVERILI DELLA RIVIERA APUANA (Aprile 1999)
Studio della Regione Toscana - Prof. Geol. G.Pranzini (Luglio 2004)

- Isofreatiche, equidistanza 5m
- Isofreatiche, equidistanza 1m
- Isofreatiche, equidistanza 0,2m
- Linee di flusso della falda
- 155 Pozzi di misura con numero di inventario
Misure eseguite dal 28.4.99 al 5.5.99

*Scala da Carta idrogeologica del Piano Strutturale



90

Direzione Progettazione e Realizzazione Lavori

Variante S.S.1 Aurelia – Variante in Comune di Massa
1°Lotto (Canal Magro – Stazione).

STUDIO DI IMPATTO AMBIENTALE

cod. F1397

PROGETTAZIONE:	MANDATARIA:	MANDANTI:
RAGGRUPPAMENTO TEMPORANEO PROGETTISTI		POLITECNICA BUILDING FOR HUMANS
IL RESPONSABILE DELL'INTEGRAZIONE DELLE PRESTAZIONI SPECIALISTICHE:	<p>IL PROGETTISTA:</p> <p>GRUPPO DI PROGETTAZIONE: COORDINAMENTO PROGETTAZIONE, PROGETTAZIONE STRADALE, GEOTECNICA ED OPERE STRUTTURALI: Ing. Marcello Marcone – POLITECNICA ordine ingegneri Provincia di Firenze n.5723</p> <p>IL GEOLOGO:</p> <p>Geol. Pietro Ascotti GI – POLITECNICA Ordine Geologi Regione Toscana n° 728</p> <p>STUDIO DI IMPATTO AMBIENTALE: Arch. Paola Gabrielli – POLITECNICA ordine Architetti Provincia di Bologna n. 2921</p> <p>IL COORDINATORE PER LA SICUREZZA IN FASE DI PROGETTAZIONE:</p> <p>Ing. Marcello Marcone – POLITECNICA ordine ingegneri Provincia di Firenze n.5723</p> <p>CANTIERIZZAZIONE E FASI ESECUTIVE: Ing. Alessio Gori – POLITECNICA ordine ingegneri Provincia di Firenze n.5969</p> <p>VISTO: IL RESP. DEL PROCEDIMENTO:</p> <p>Ing. Raffaele Franco Carso</p> <p>IDROLOGIA ED IDRAULICA: Ing. Alessandro Cecchielli – POLITECNICA ordine ingegneri Provincia di Grosseto n.760</p> <p>COLLABORATORI DI PROGETTO: Ing. Massimo Palermo – POLITECNICA Ing. Mattia De Caro – POLITECNICA Ing. Giulia Melosi – POLITECNICA Geom. Franco Marzotti – POLITECNICA</p>	
PROTOCOLLO:	DATA:	

04 – ANALISI DEGLI IMPATTI
04.2 – Ambiente idrico
Carta Idrogeologica

CODICE PROGETTO	NOME FILE	PROG. ELAB.	REV.	SCALA:
PROGETTO	0412_T00IA32GEOCT01A	0412		1:5000
PROG. N. PRG.	CODICE ELAB.			
01901	T00IA32GEOCT01			

D					
C					
B					
A	EMMISSIONE	06/2009	POLITECNICA	PAZZOLI	PAZZOLI
REV.	DESCRIZIONE	DATA	SOCIETA'	REDATTO	VERIFICATO
					APPROVATO