
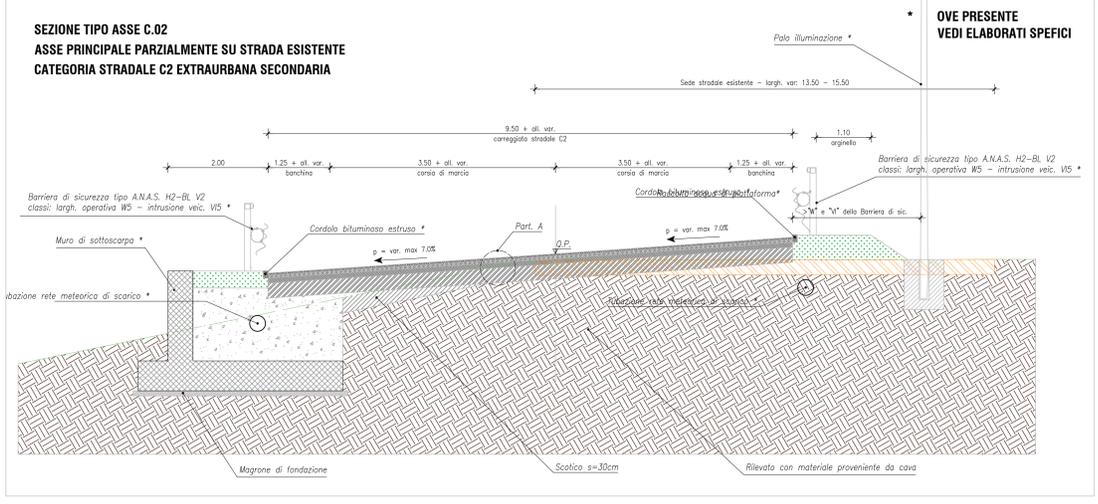


ASSE A		ASSE B		ASSE C	
Tratto	Sezione tipo	Tratto	Sezione tipo	Tratto	Sezione tipo
sez.1A-3A	Asse A.01.02	sez.1B-8B	Asse B.01.02	sez.1C-7C	Asse C.01
sez.3A-6A	Asse A.01.01	sez.8B-13B	Asse B.01.01	sez.8C-9C	Asse C.02
sez.7A-11A	Asse A.02.02	sez.13B-17B	Asse B.02.02		
sez.11A-16A	Asse A.02.01	sez.17B-22B	Asse B.02.01		
sez.16A-20A	Asse A.02.02	sez.22B-26B	Asse B.03		
sez.20A-24A	Asse A.02.01	sez.28B-35B	Asse B.03		

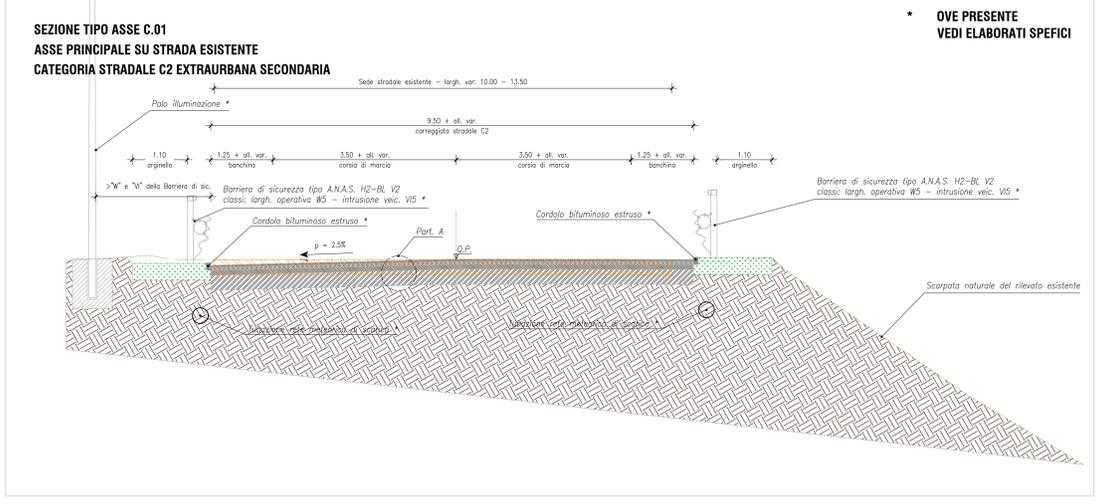

Sanas GRUPPO FS ITALIANE **90** Direzione Progettazione e Realizzazione Lavori

Variante S.S.1 Aurelia - Variante in Comune di Massa 1°Lotto (Canal Magro - Stazione).

PROGETTO DEFINITIVO cod. F1397

PROGETTAZIONE: MANDATARIA: MANDANTI: POLITECNICA MATILDI-PARTNERS
 RAGGIORAMENTO: POLITECNICA
 TEMPORANEO PROGETTISTI: POLITECNICA

IL RESPONSABILE DELL'INTEGRAZIONE DELLE PRESTAZIONI SPECIALISTICHE:
 Ing. Andrea Marini - POLITECNICA
 Ordine Ingegneri Provincia di Genova n. 42413

IL GEOLOGO:
 Geol. Pietro Ascoli GI - POLITECNICA
 Ordine Ingegneri Provincia di Genova n. 728

IL COORDINATORE PER LA SICUREZZA IN FASE DI PROGETTAZIONE:
 Ing. Marcello Marcone - POLITECNICA
 Ordine Ingegneri Provincia di Genova n. 43223

IL COORDINATORE DEL PROCEDIMENTO:
 Ing. Raffaele Franco Caruso

IL PROGETTISTA:
 GRUPPO DI PROGETTAZIONE:
 COORDINAMENTO PROGETTAZIONE, PROGETTAZIONE STRADALE, GEOTECNICA ED OPERE STRUTTURALI:
 Ing. Marcello Marcone - POLITECNICA
 Ordine Ingegneri Provincia di Genova n. 43223

STUDIO DI IMPATTO AMBIENTALE:
 Arch. Paolo Casarini - POLITECNICA
 Ordine Ingegneri Provincia di Genova n. 3869

GEOTECNICA ED IDRAULICA:
 Ing. Alessandro Cecchiari - POLITECNICA
 Ordine Ingegneri Provincia di Genova n. 760

COLLABORATORI DI PROGETTO:
 Ing. Maurizio Paganini - POLITECNICA
 Ing. Marco De Caro - POLITECNICA
 Ing. Giulio Maffei - POLITECNICA
 Geom. Franco Marini - POLITECNICA

PROTOCOLLO: DATA:

04 - PROGETTO STRADALE
 Viabilità principale
 Sezioni tipo

CODICE PROGETTO	NOME FILE	PROG. ELAB.	REV.	SCALA:
PROGETTO 0408_PO0PS00TRAST01B	0408_PO0PS00TRAST01B	0408	B	1:50
DEFINITO 0 1901	ELAB: PO0PS00TRAST01			

D	C	B	A	REV.
REVISIONE A SEGUITO DI RETRATTURA ANKS	11/2020	POLITECNICA	WLF CARO	MARCONI
EMISSIONE	06/2020	POLITECNICA	WLF CARO	MARCONI
DESCRIZIONE	DATA	SOCIETA'	REDATTO	VERIFICATO
			APPROVATO	