



SEZIONE TIPO R04
ROTATORIA SU SEDE STRADALE ESISTENTE

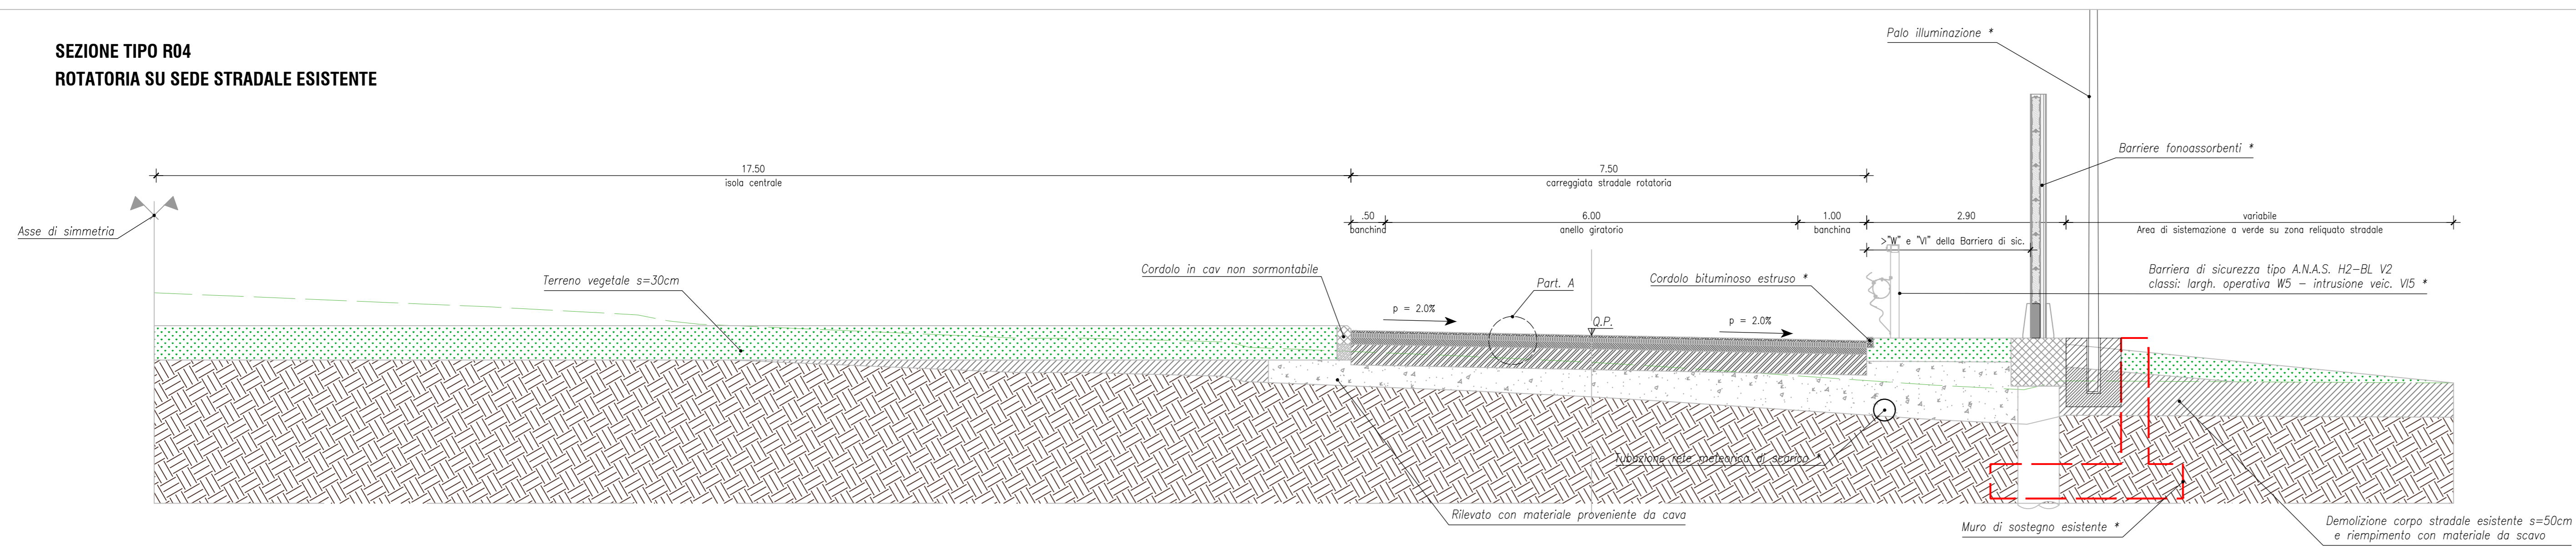


* OVE PRESENTE
VEDI ELABORATI SPECIFICI

SEZIONE TIPO R03
ROTATORIA IN RILEVATO

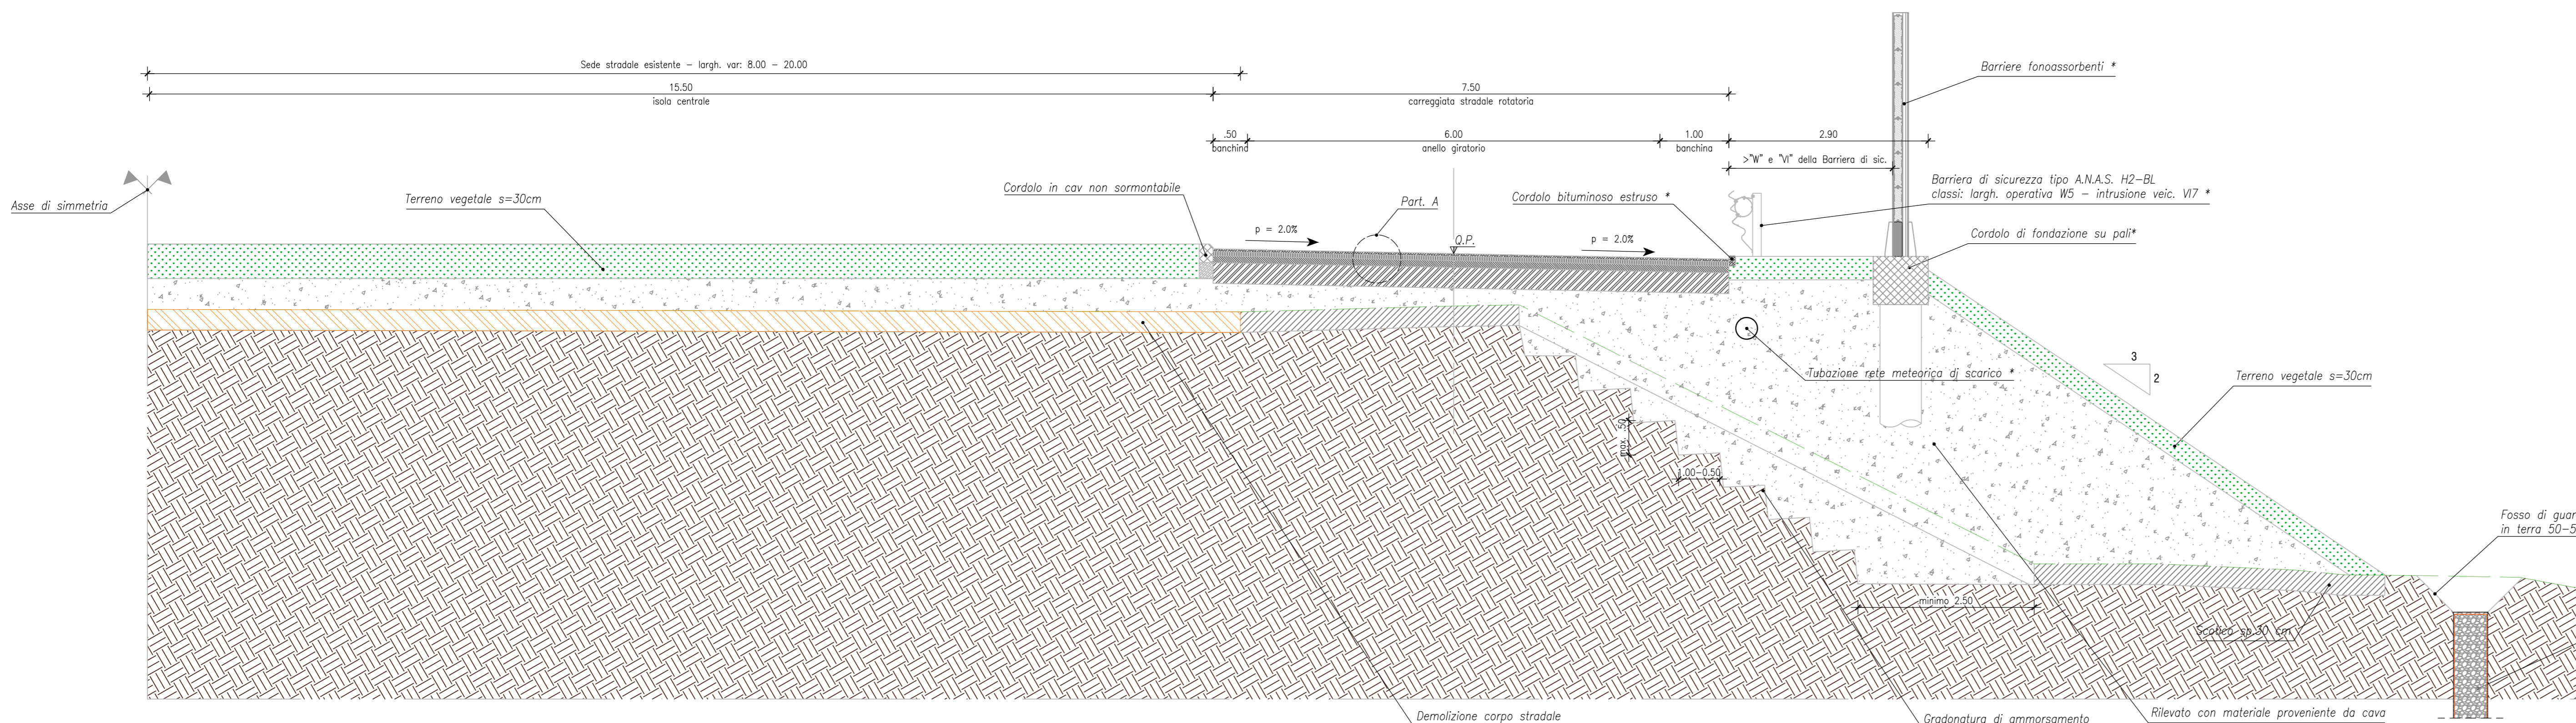


* OVE PRESENTE
VEDI ELABORATI SPECIFICI

SEZIONE TIPO R02
ROTATORIA IN STERRO CON PISTA CICLABILE

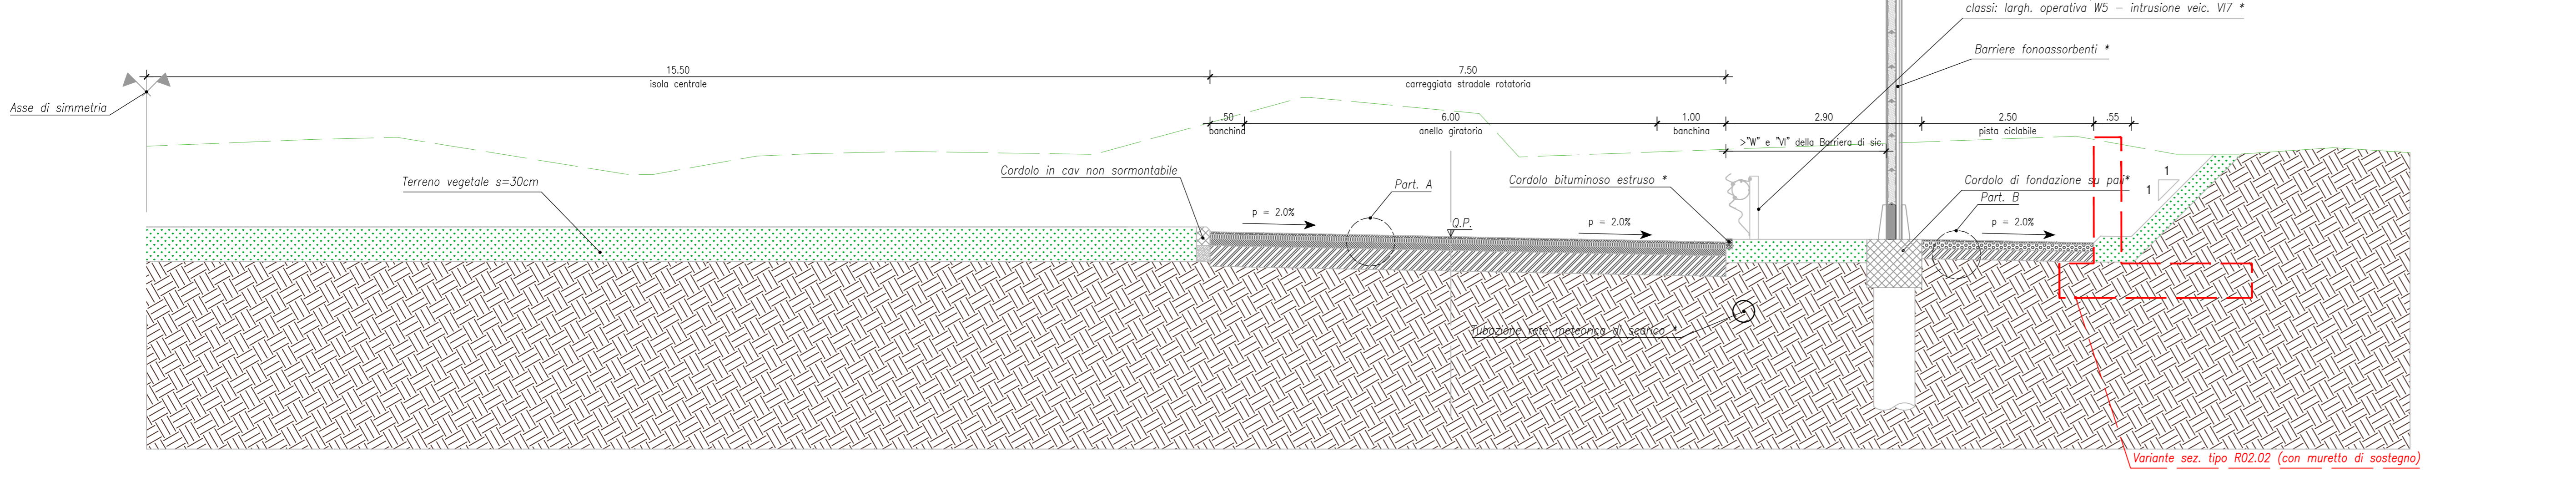


* OVE PRESENTE
VEDI ELABORATI SPECIFICI

SEZIONE TIPO R01
ROTATORIA SU PIAZZALE ESISTENTE

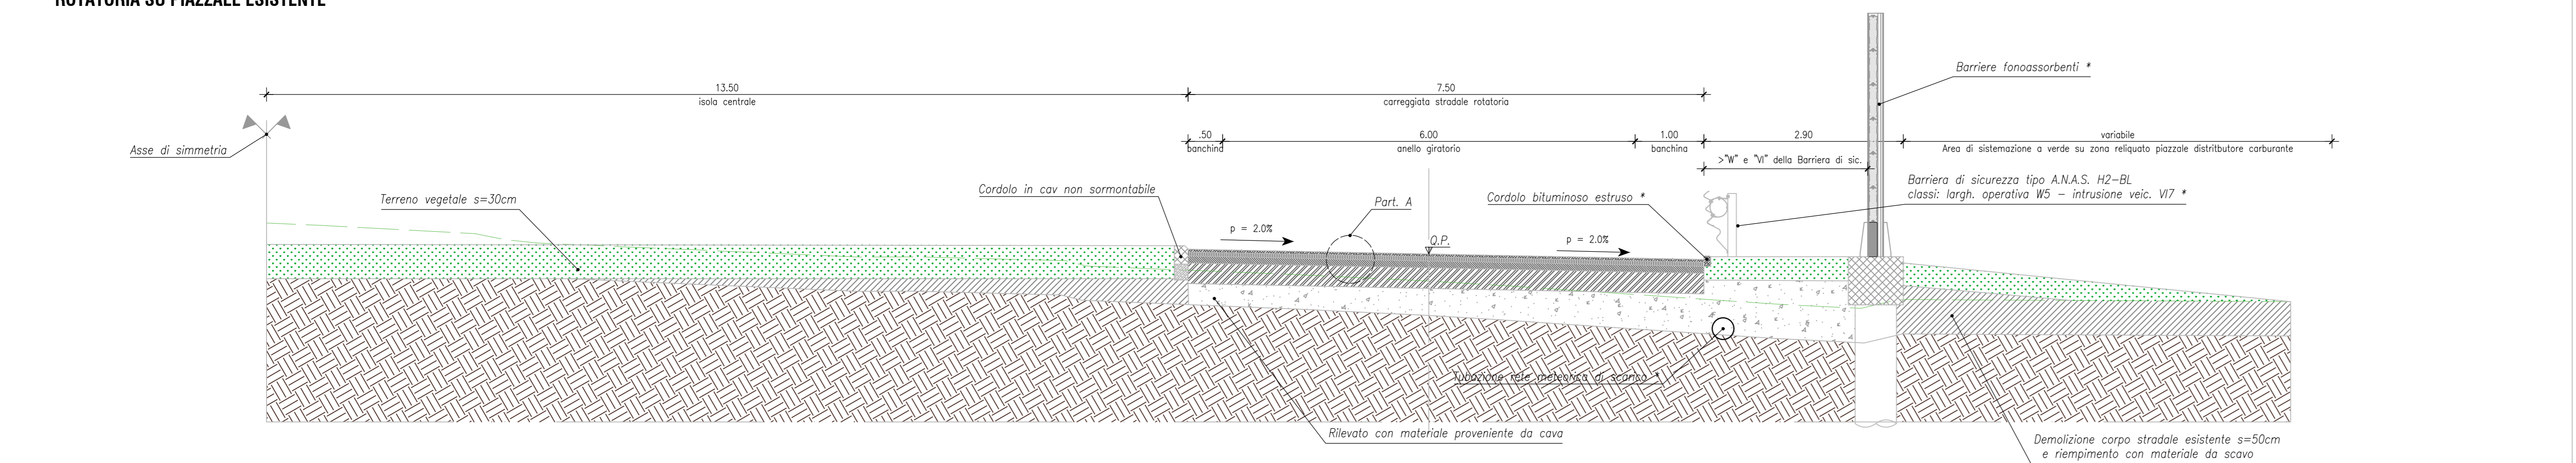


* OVE PRESENTE
VEDI ELABORATI SPECIFICI

SEZIONE TIPO R01
PARTICOLARE MARCIAPIEDE

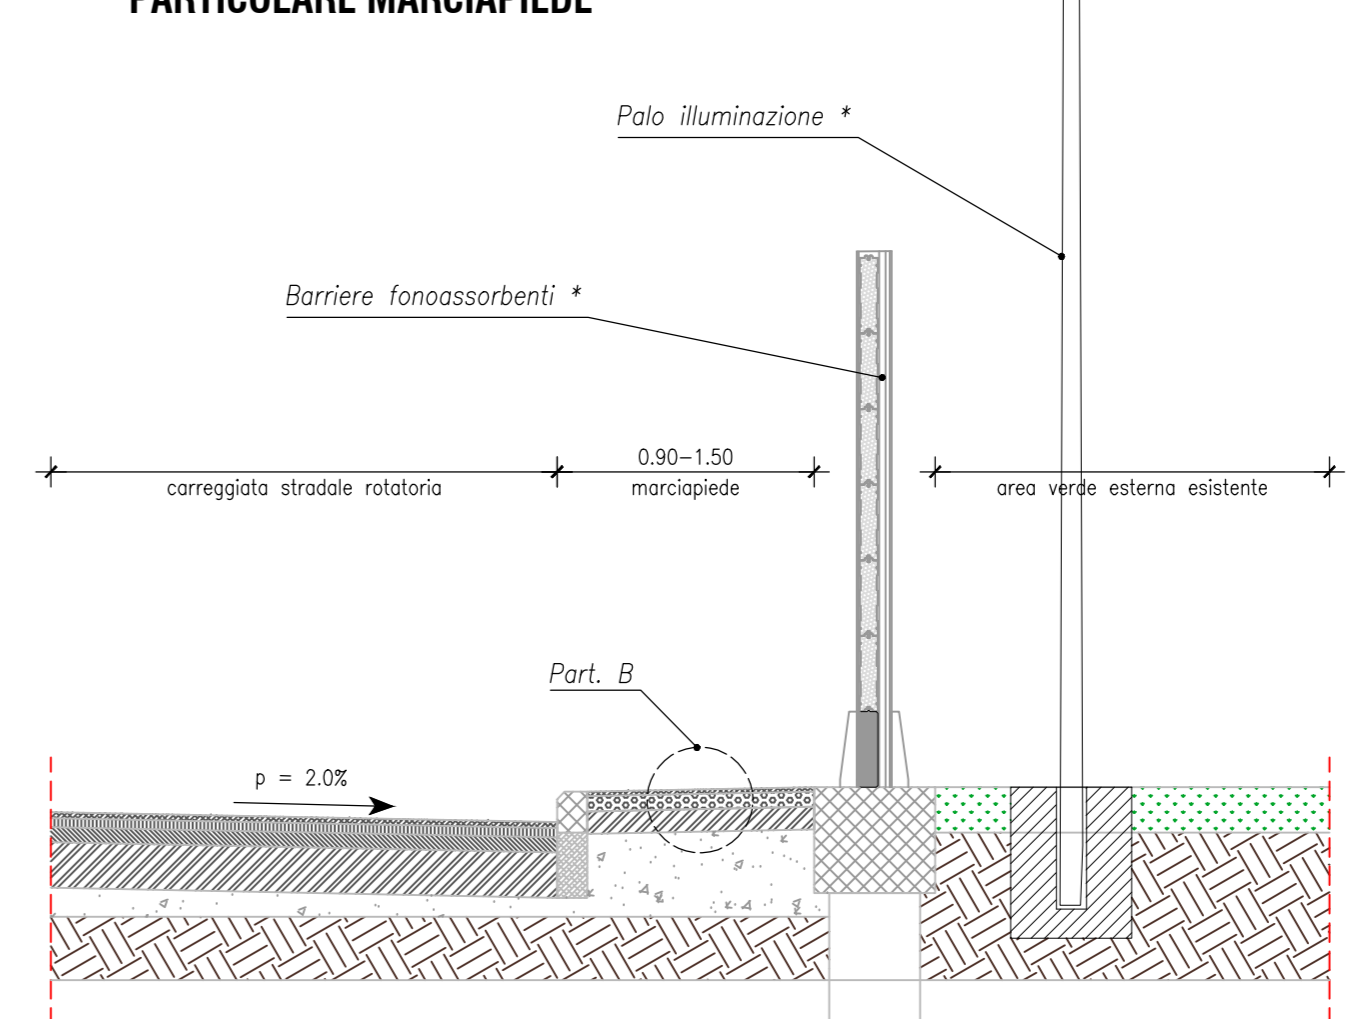



DETTAGLIO PAVIMENTAZIONI
Scala 1:10

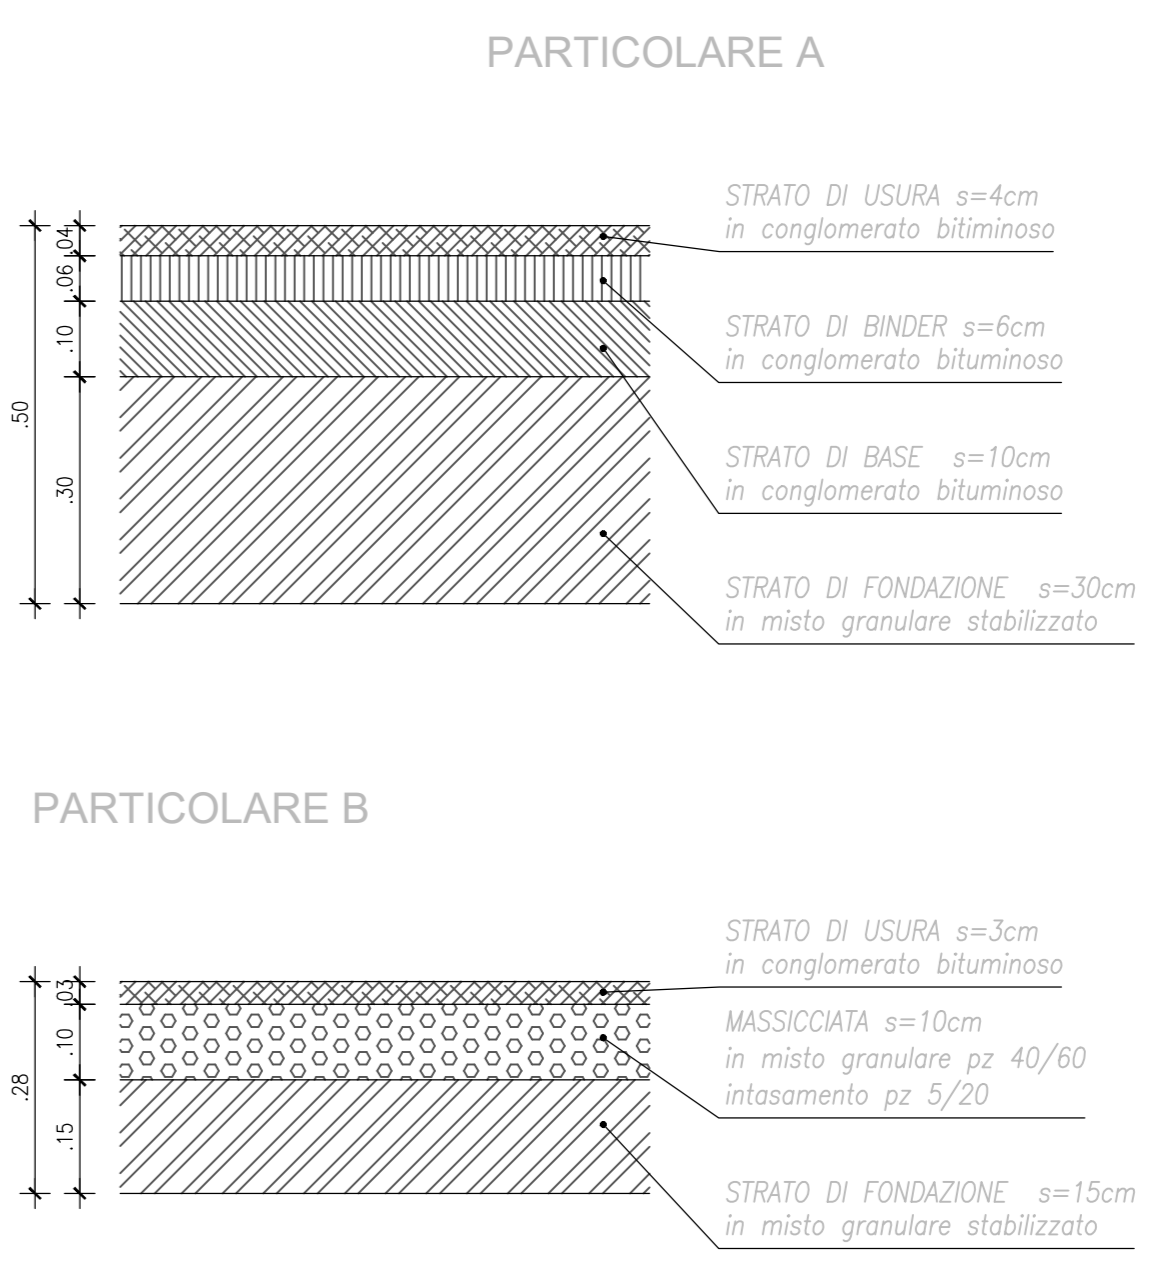

NB
Il pacchetto dei rami di svincolo fa riferimento al Particolare A

PLANIMETRIA CHIAVE

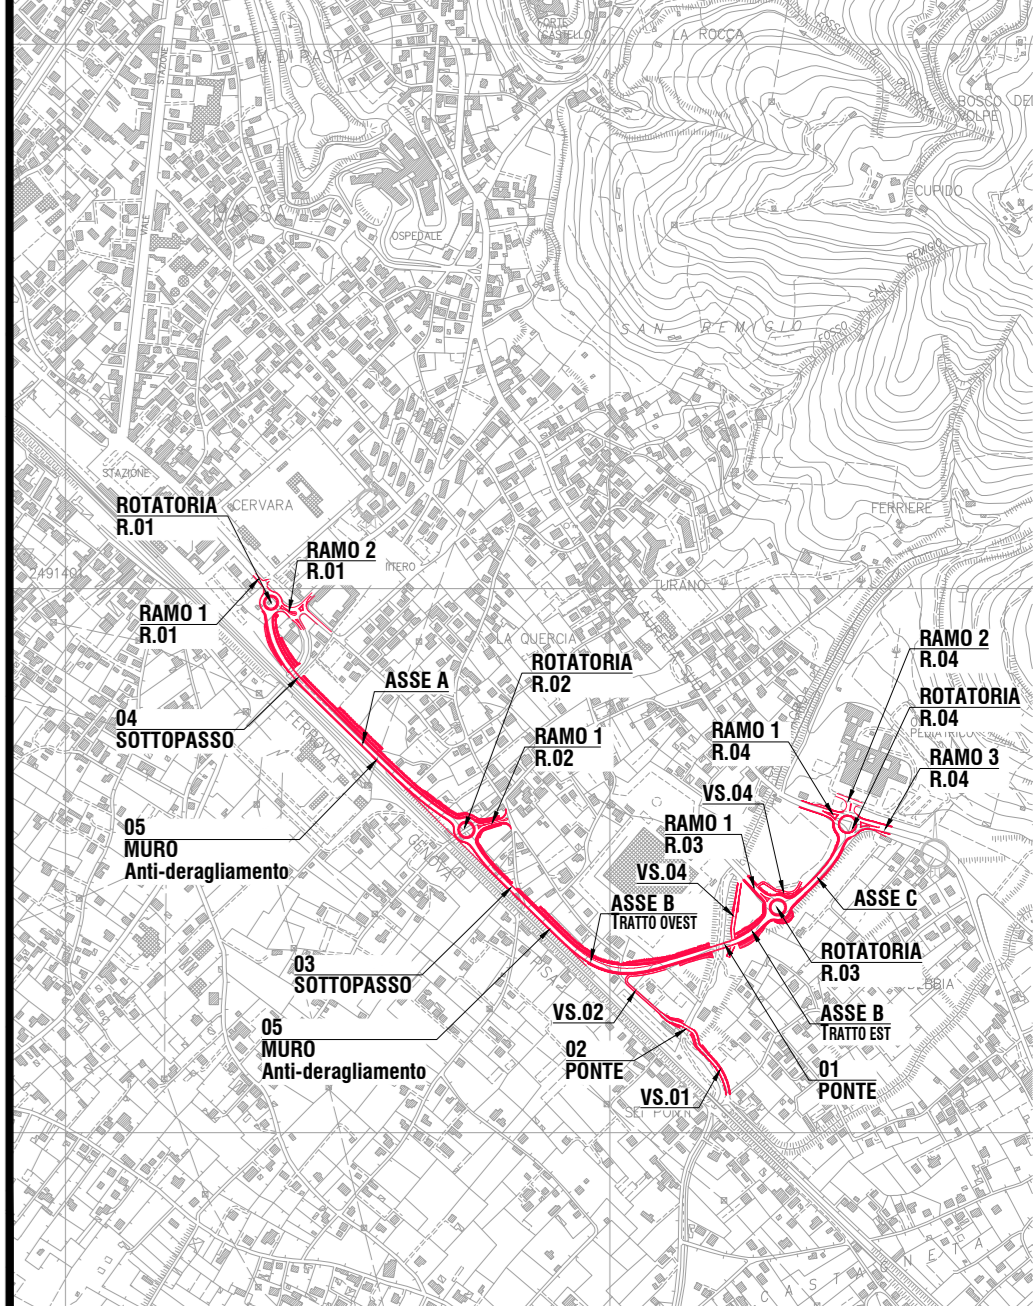



Sanas
GRUPPO FS ITALIANE

90
Direzione Progettazione e Realizzazione Lavori

Variante S.S.1 Aurelia – Variante in Comune di Massa
1°Lotto (Canal Magro – Stazione).

PROGETTO DEFINITIVO		cod. F1397
PROGETTAZIONE: MANDATARIA: RAGGRUPPAMENTO TEMPORANEO PROGETTISTI SPECIALISTICHE: IL RESPONSABILE DELL'INTEGRAZIONE DELLE PRESTAZIONI IL GEOLOGO: IL COORDINATORE PER LA SICUREZZA IN FASE DI PROGETTAZIONE: VISTO: IL RESP. DEL PROCEDIMENTO:	MANDANTI: POLITECNICA MATILDI-PARTNERS Ing. Andrea Menno - TECNICA Ing. Giuseppe Pratesi di Genova n. 42413 Ing. Marcello Marcone - POLITECNICA Ing. Paolo Casali - POLITECNICA Ing. Alessandro Cecchi - POLITECNICA Ing. Massimo Pizzani - POLITECNICA Ing. Marco De Caro - POLITECNICA Ing. Carlo Minari - POLITECNICA Ing. Franco Marini - POLITECNICA	IL PROGETTISTA: GRUPPO DI PROGETTAZIONE: COORDINAMENTO PROGETTAZIONE, PROGETTAZIONE STRADALE, CERTIFICAZIONE DI OPERE STRUTTURALI: Ing. Marcello Marcone - POLITECNICA Ing. Giuseppe Pratesi di Genova n. 42413 STUDIO DI IMPATTO AMBIENTALE: Arch. Paolo Casali - POLITECNICA Ing. Alessandro Cecchi - POLITECNICA CANTIERIZZAZIONE E FASI ESECUTIVE: Ing. Massimo Pizzani - POLITECNICA PROLOGA ED IDRALICA: Ing. Alessandro Cecchi - POLITECNICA COLLABORATORI DI PROGETTO: Ing. Massimo Pizzani - POLITECNICA Ing. Marco De Caro - POLITECNICA Ing. Carlo Minari - POLITECNICA Ing. Franco Marini - POLITECNICA
04 - PROGETTO STRADALE Intersezioni R01-R02-R03-R04 sezioni tipo		
CODICE PROGETTO PROGETTO DEFINITIVO	NOME FILE 0412_V00P500TRAST01B CODICE ELAB. V00P500TRAST01	PROGR. ELAB. 0412 REV. B SCALA: 1:50
D C B A REV.	DESCRIZIONE REVISIONE A SEGUITO DI RETRATTURA ANKS EMISSIONE DESCRIZIONE	DATA 11/2020 06/2020 DATA SOCIETA' REDDATTO VERIFICATO APPROVATO