



PROSPETTO Scala 1:200

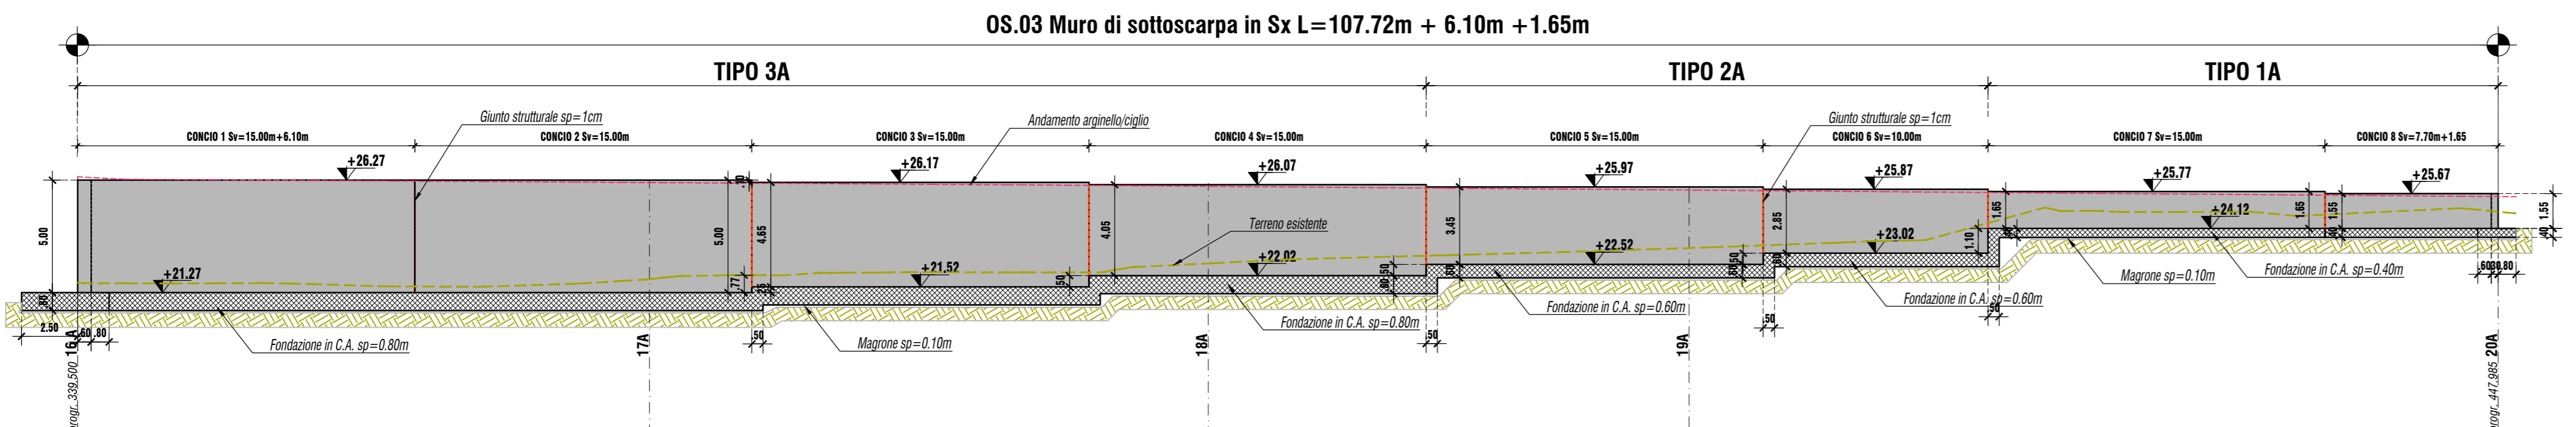


PIANTA Scala 1:200

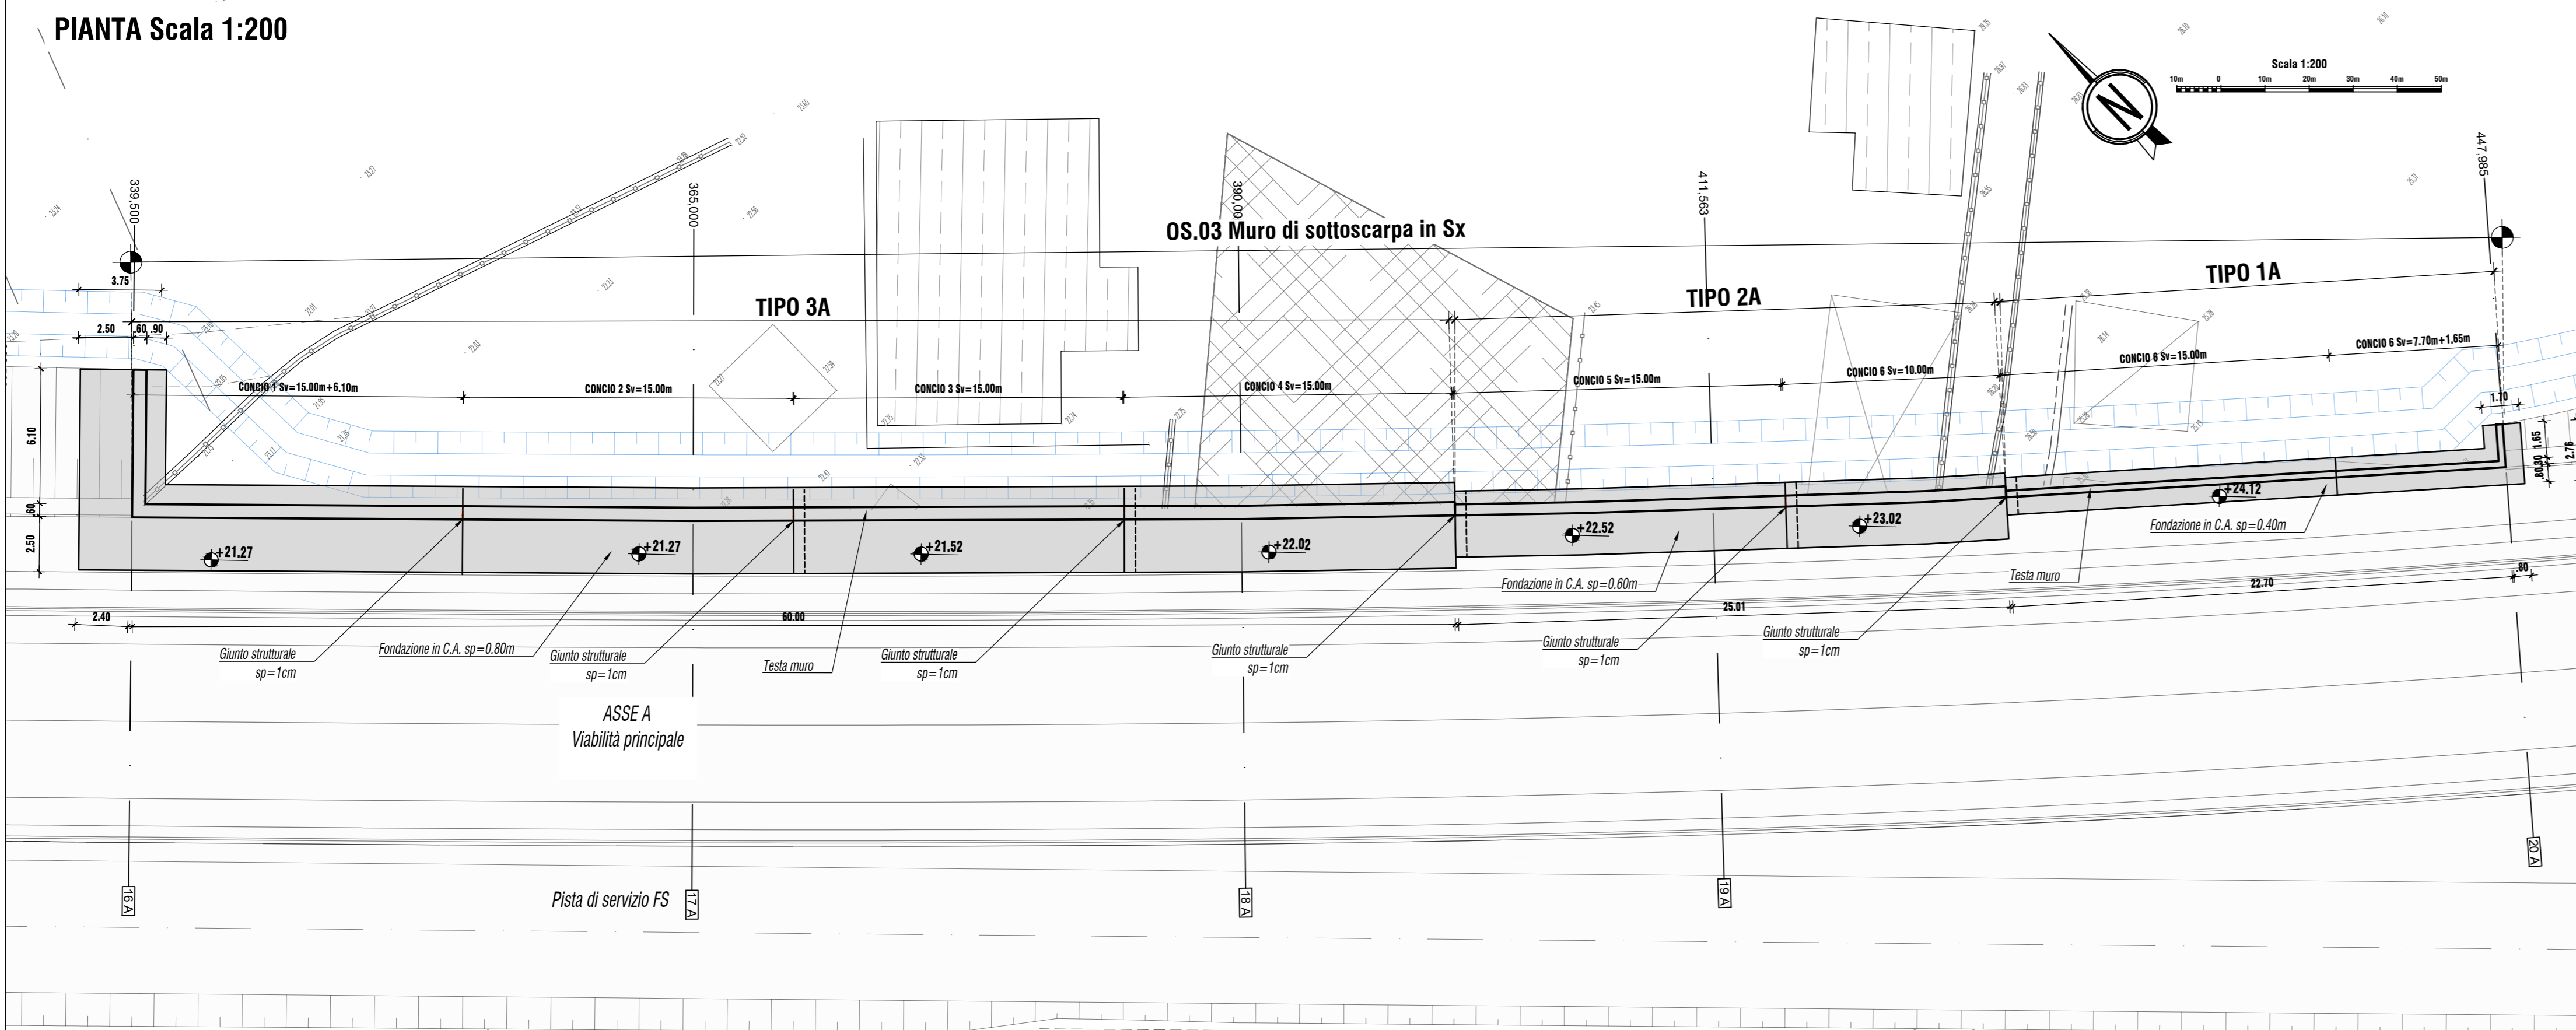


SEZIONI TRASVERSALI Scala 1:200

Table of cross-sections (SEZIONE N: 16 A, 18 A, 19 A, 20 A) showing ground and finished elevations, partial distances, and other technical data for the wall structure.


SEZIONE TIPO 3 ASSE A MURO DI SOTTOSCARPA OS.03 Scala 1:50

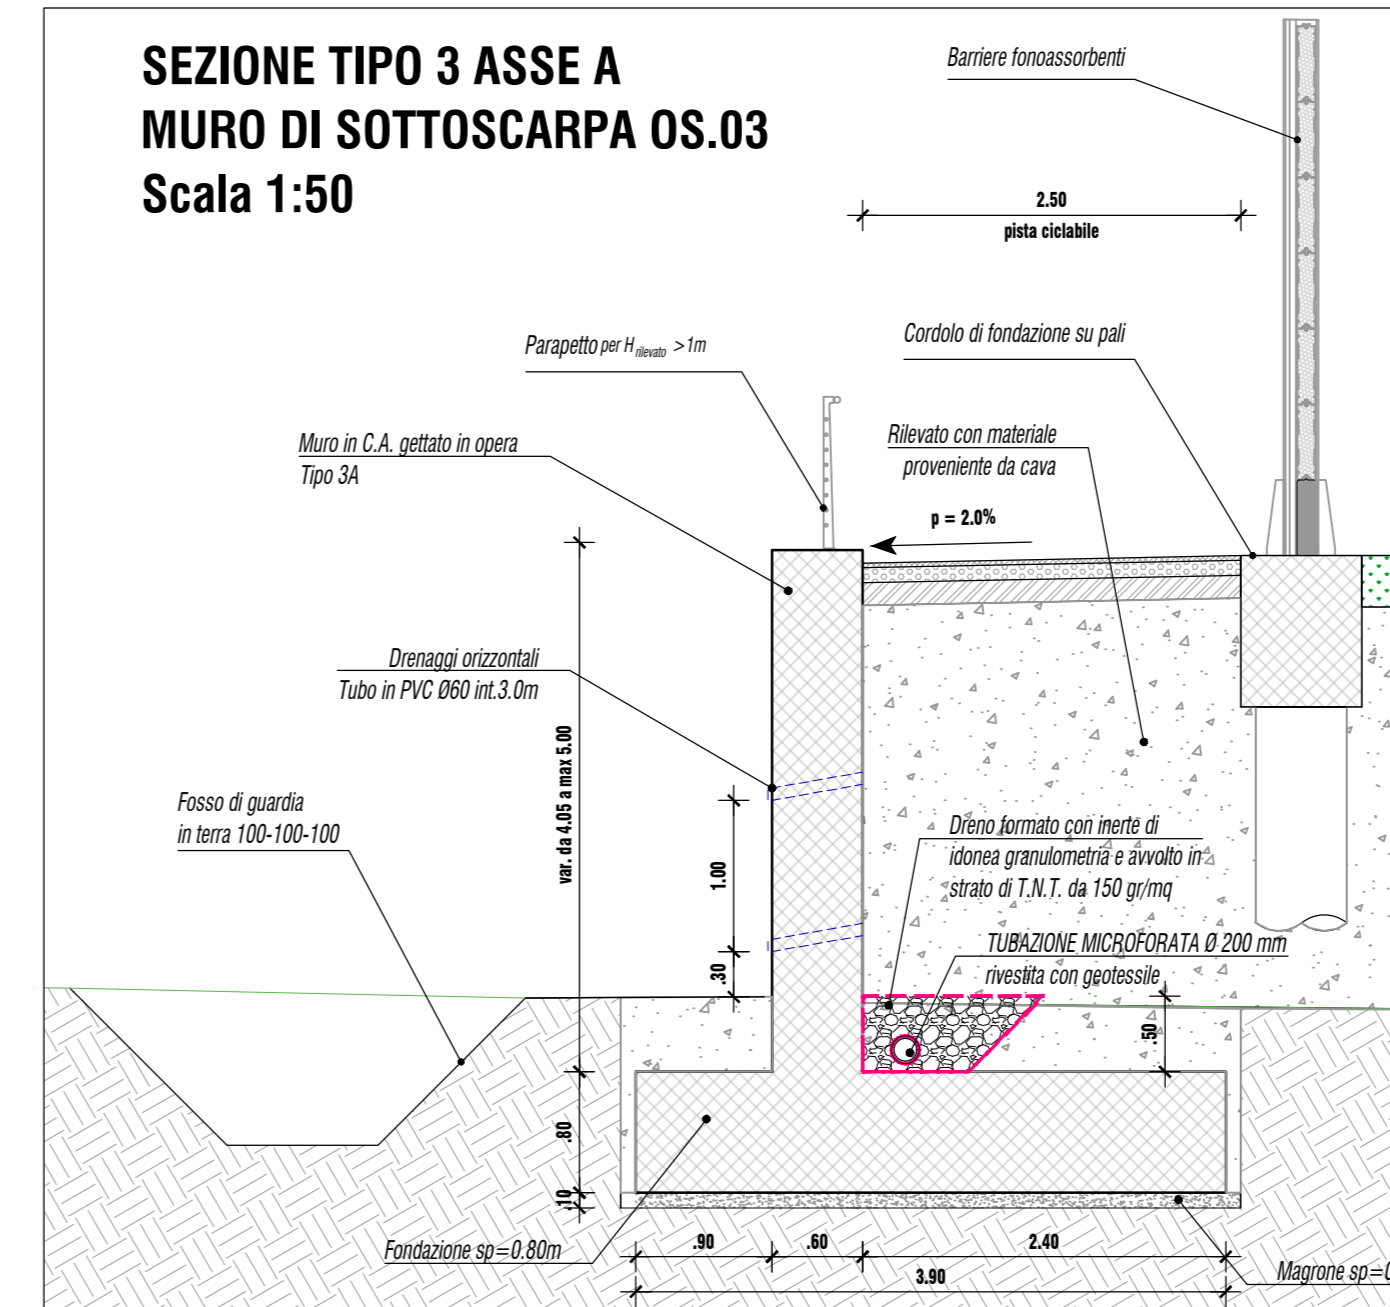

SEZIONE TIPO 2 ASSE A MURO DI SOTTOSCARPA OS.03 Scala 1:50

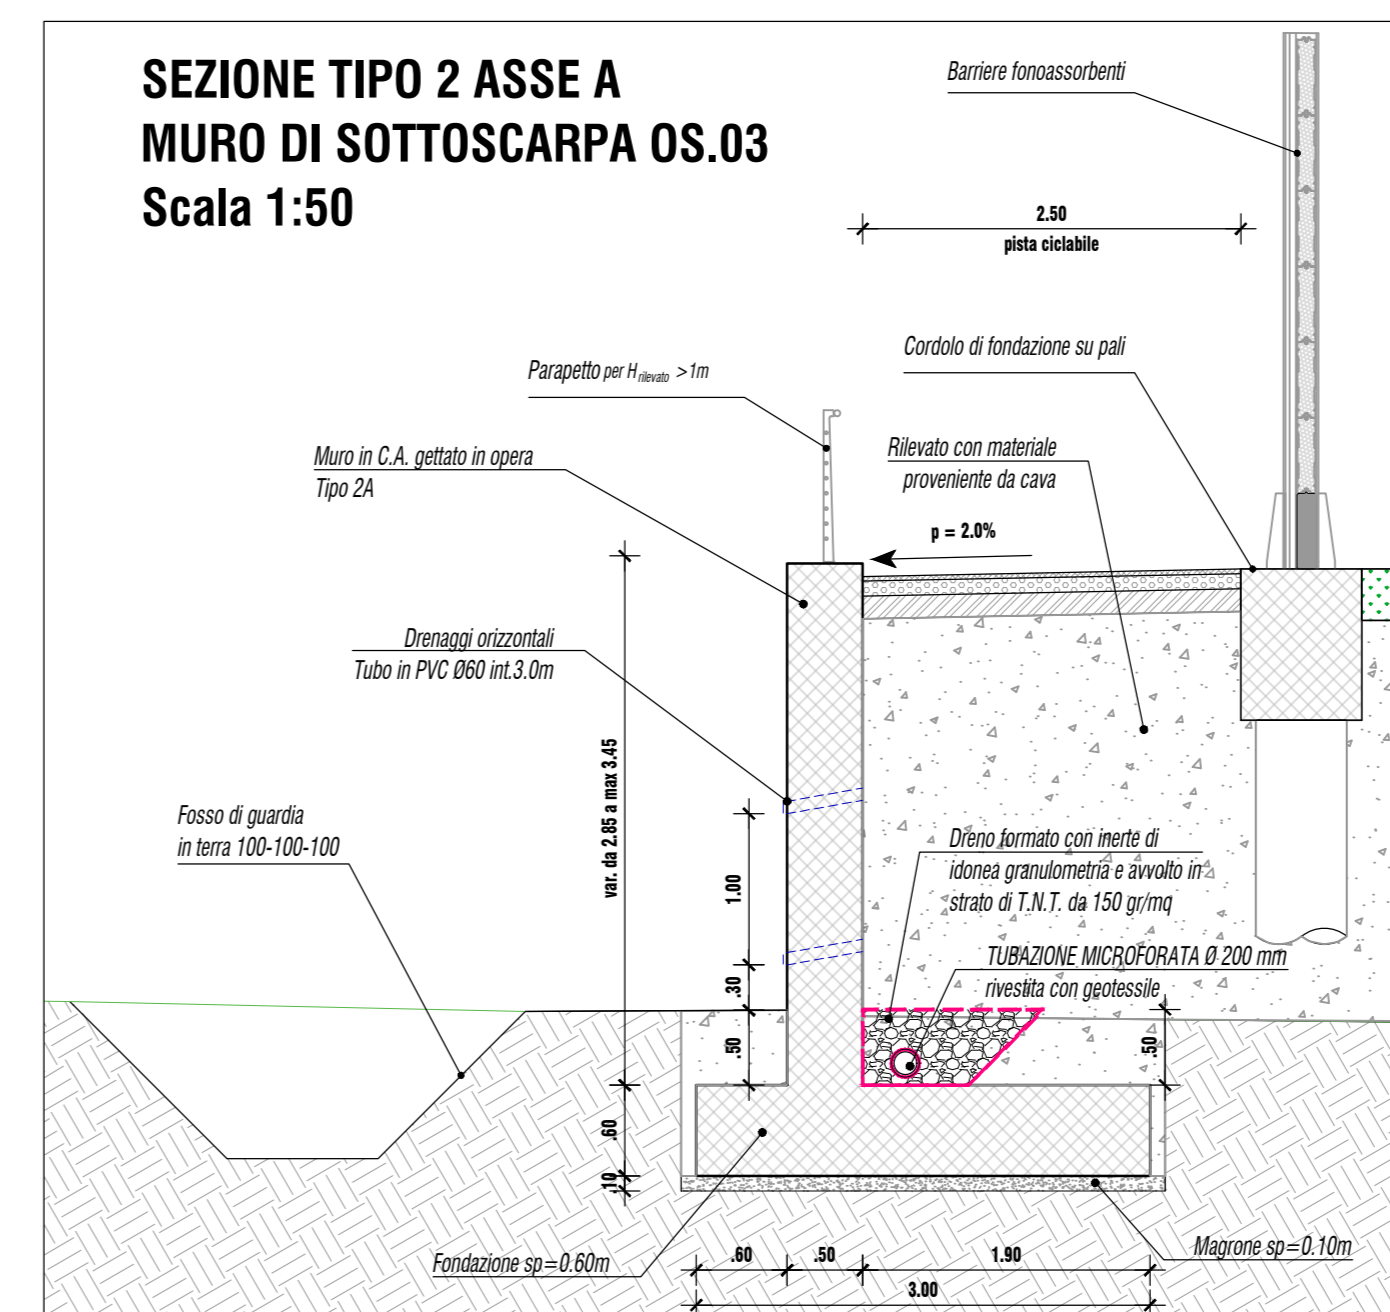

SEZIONE TIPO 1 ASSE A MURO DI SOTTOSCARPA OS.03 Scala 1:50

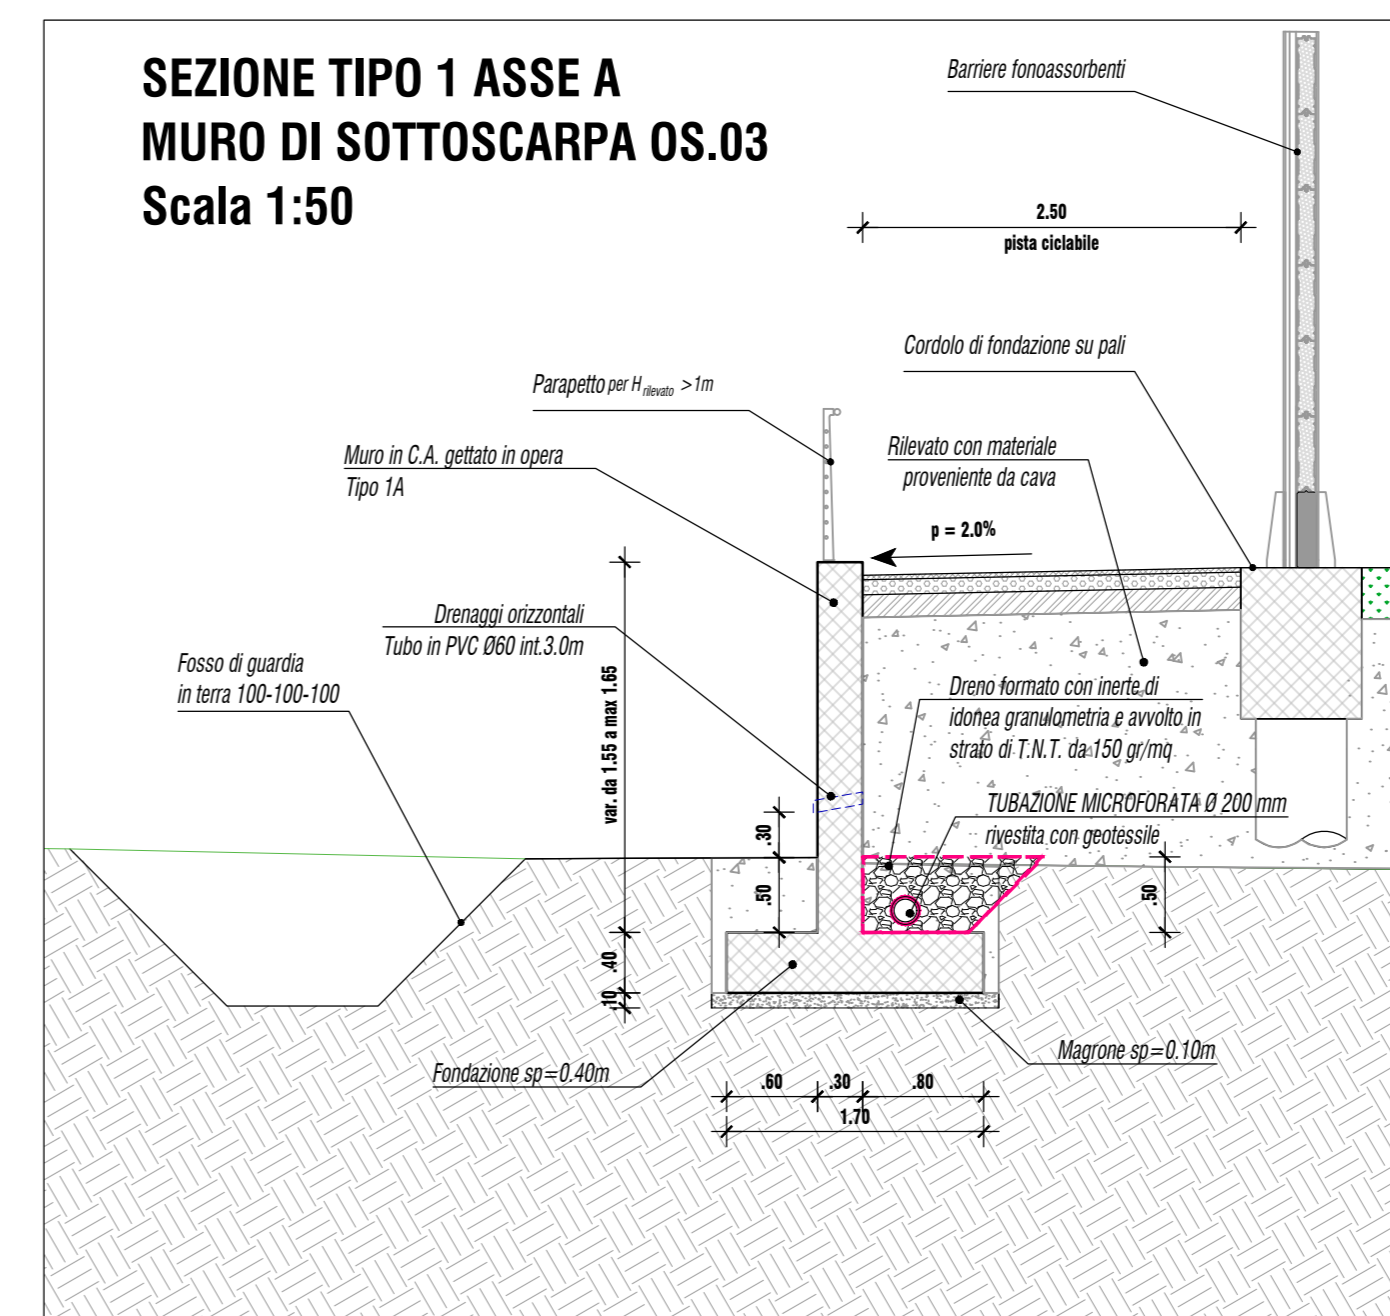

PIANTA CHIAVE

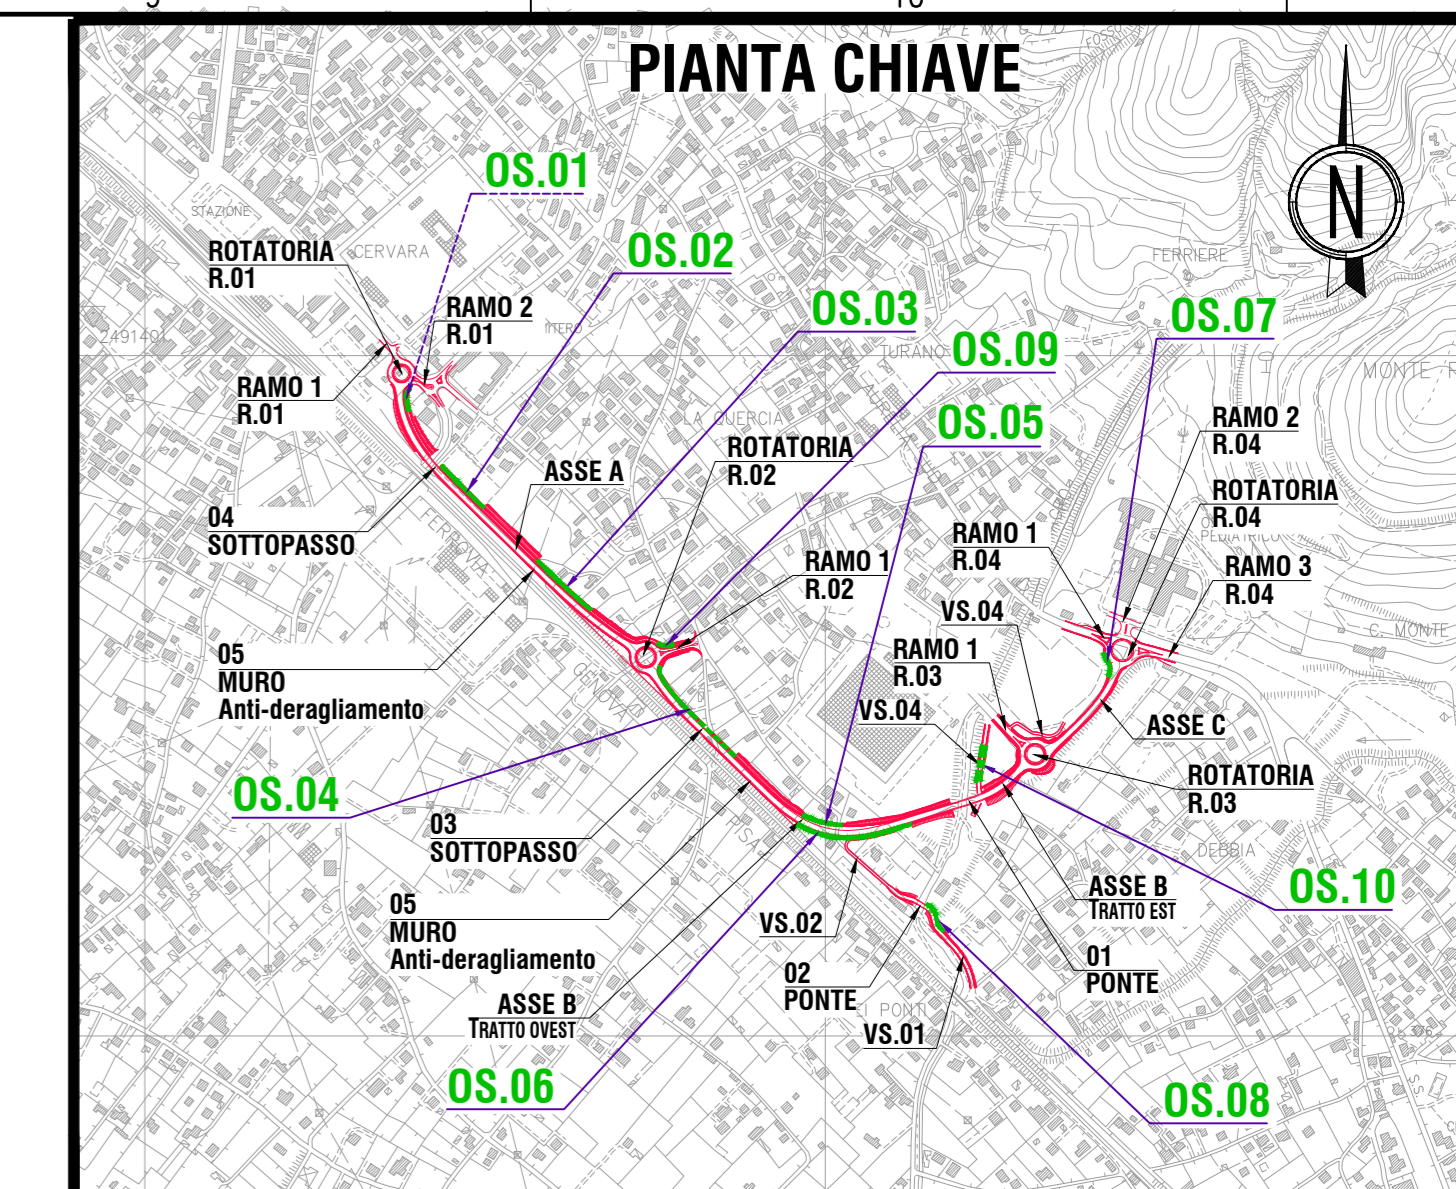


TABELLA INCIDENZE ACCIAIO DI ARMATURA

Table showing steel reinforcement incidence: 'Elemento strutturale' (Parapetto muro: 80, Zattera di fondazione: 70) and 'Incidenza (kg/mc)'.

NOTA: PER LE SEZIONI TRASVERSALI SI RIMANDA AI QUADERNI DELLE SEZIONI RIF. 0409\_VOOPSOOTRASZ01 (viab. principale) - 0413\_VOOPSOOTRASZ01A (intersezioni) - 0416\_VOOPSOOTRASZ01A (viab. secondarie).

NOTA: PER LE CARATTERISTICHE DEI MATERIALI UTILIZZATI SI RIMANDA ALL'ELABORATO IN CUI E' PRESENTE LA TABELLA MATERIALI RELATIVA AD OGNI OPERA D'ARTE - RIF. 0500\_TOOGEOSTR01

Logo for 'Sanas GRUPPO FS ITALIANI 90 Direzione Progettazione e Realizzazione Lavori'.

Variante S.S.1 Aurelia - Variante in Comune di Massa 1° Lotto (Canal Magro - Stazione).

PROGETTO DEFINITIVO

cod. FI397

Project information block containing 'PROGETTAZIONE', 'MANDATARIA', 'MANDANTI', 'GRUPPO DI PROGETTAZIONE', 'IL GEOLOGO', 'IL COORDINATORE PER LA SICUREZZA IN FASE DI PROGETTAZIONE', 'VISTO: IL RESP. DEL PROCEDIMENTO', and 'PROTOCOLLO'.

05 - OPERE D'ARTE Opere d'arte minori - Opere di sostegno OS.03 - Carpentaria - Pianta, prospetto e sezioni

Table with project codes and dates: 'CODICE PROGETTO', 'NOME FILE', 'PROGR. ELAB.', 'REV.', 'SCALA:', 'D', 'C', 'B', 'A', 'REV.', 'EMISSIONE', 'DATA', 'SOCIETA', 'REDDITO', 'VERIFICATO', 'APPROVATO'.