
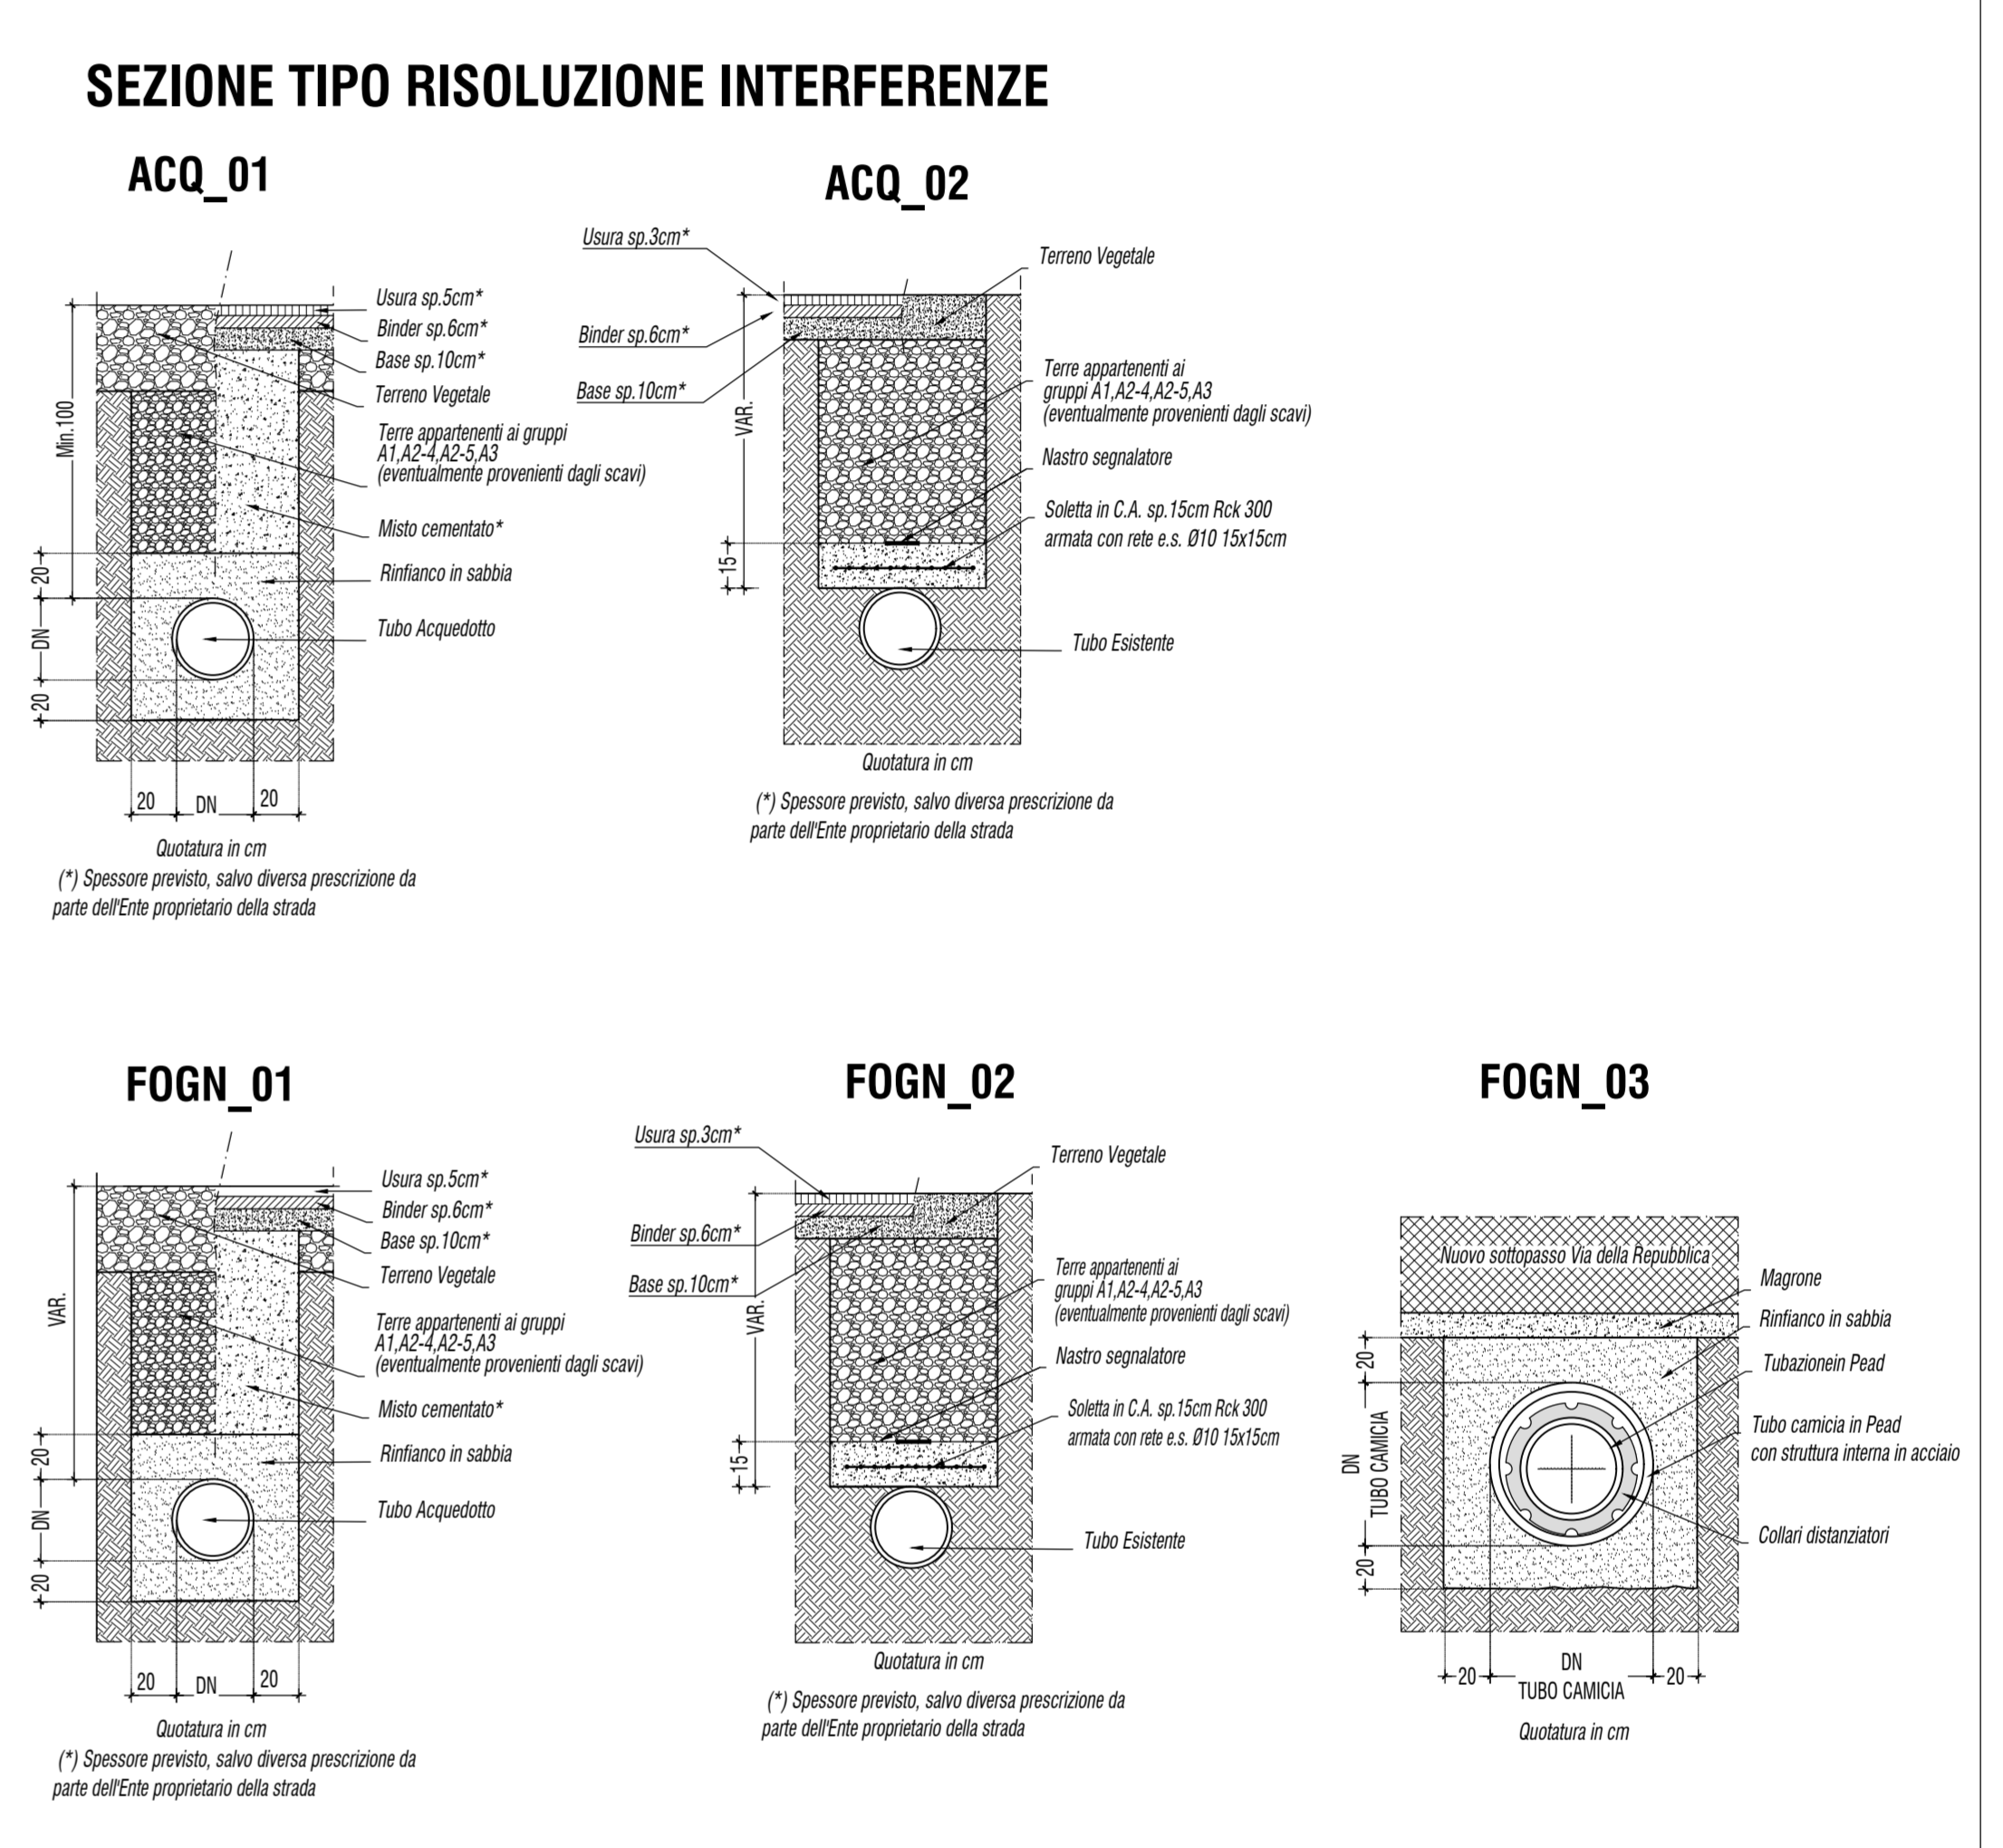


LEGENDA SOTTOSERVIZI GAIA	
	Acquedotto
	Fognatura
	Risoluzione interferenza Acquedotto
	Risoluzione interferenza Fognatura

\* Lavorazioni eseguite durante i lavori  
Scalfite e rifiniture pacchetto stradale

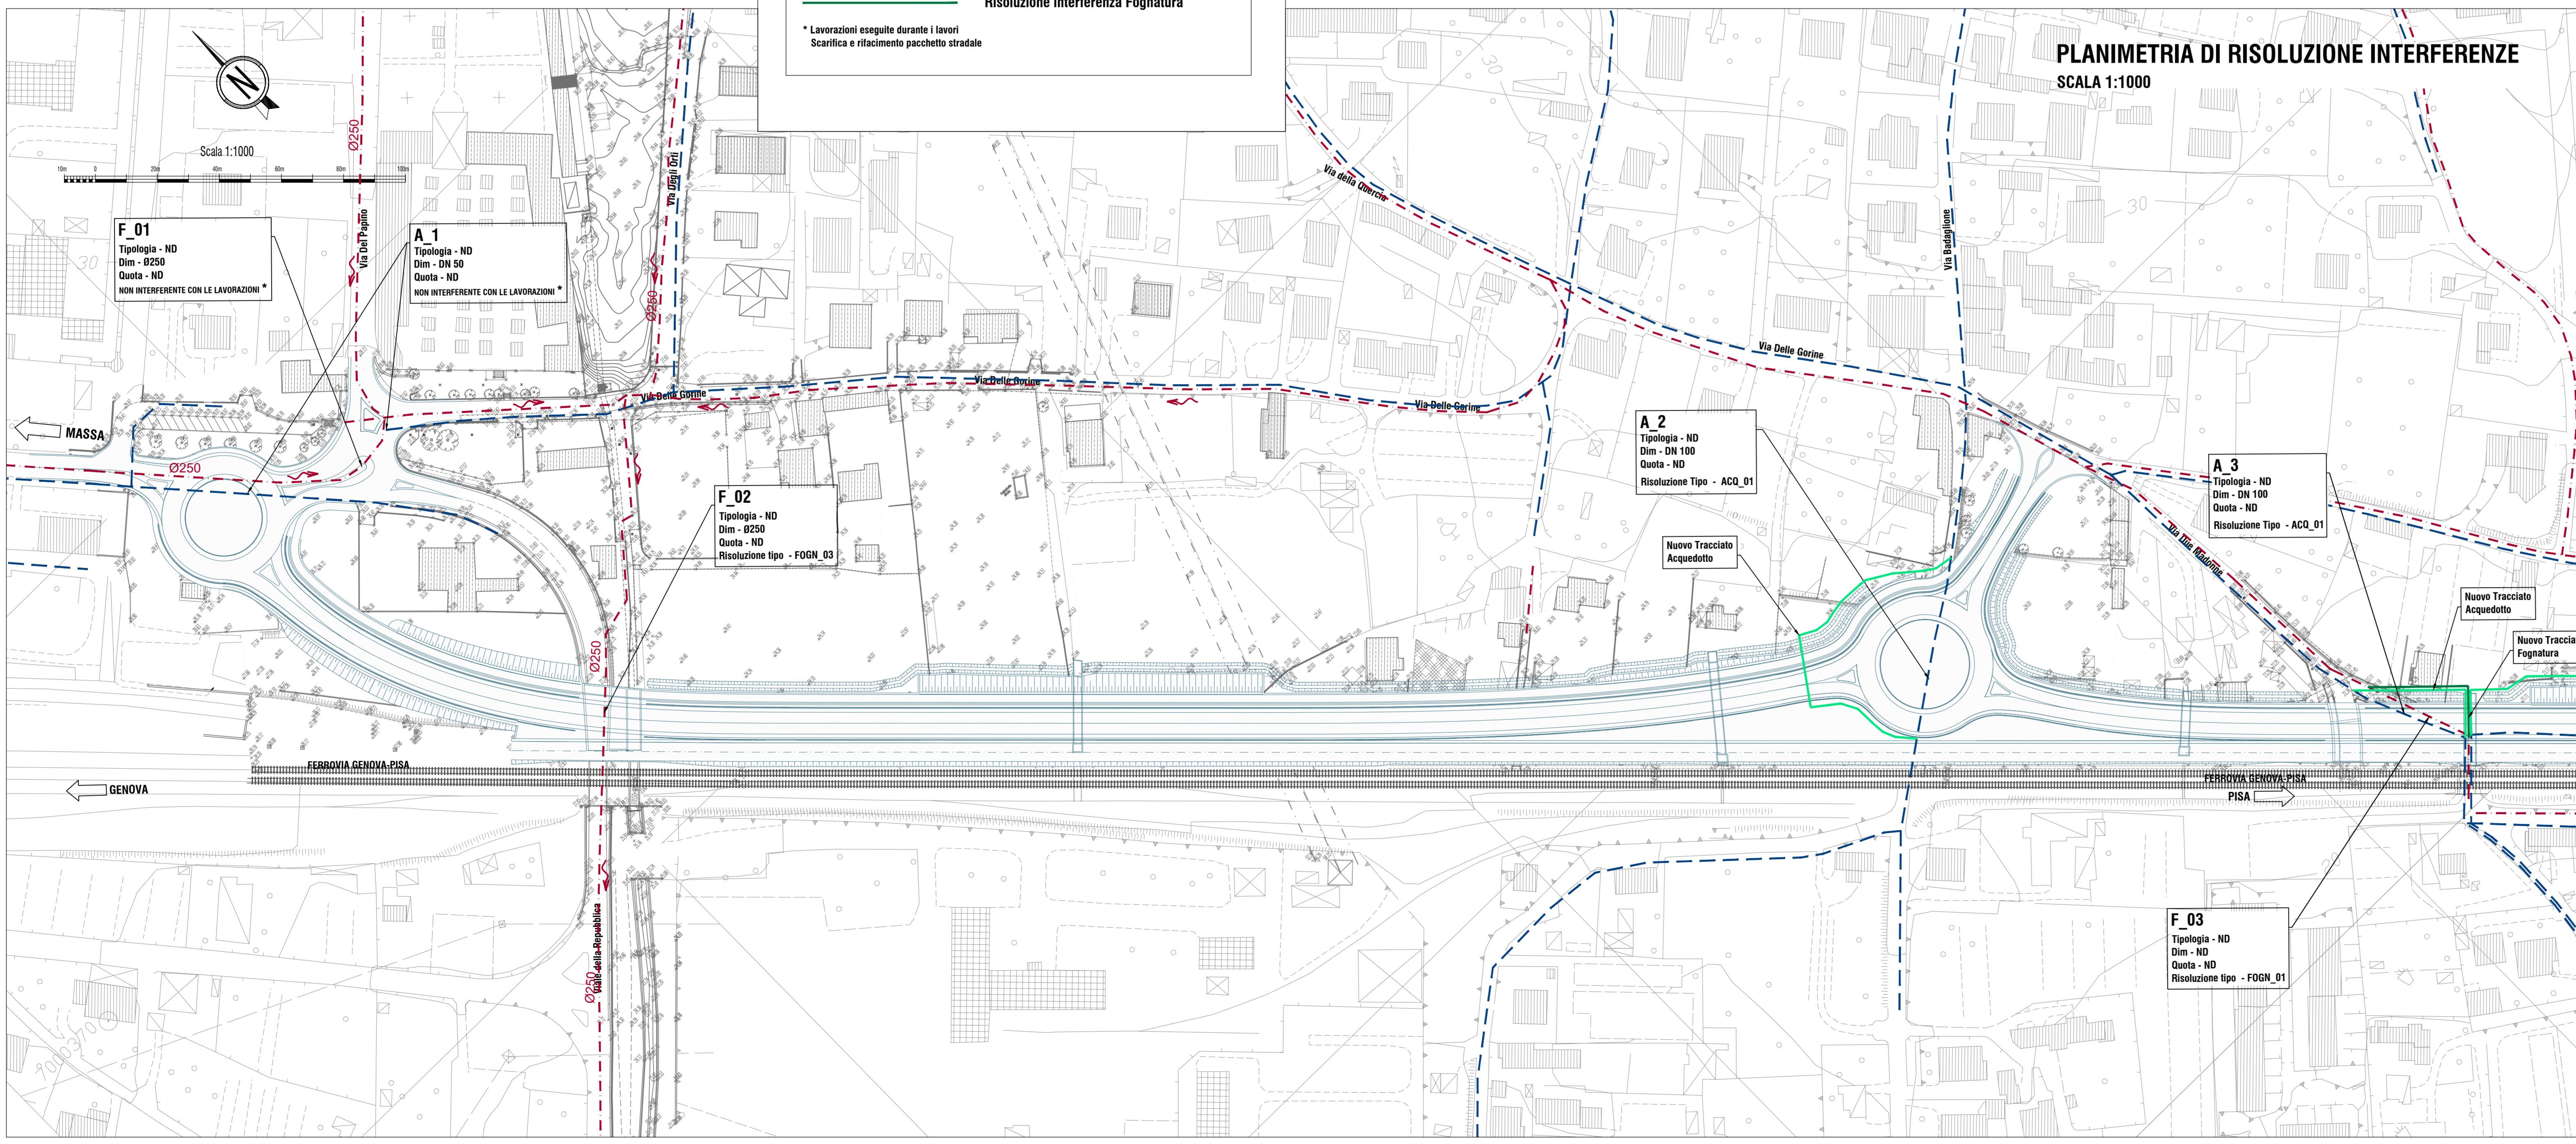

**Sanas**  
GRUPPO ITALIANE

**90**  
Direzione Progettazione e Realizzazione Lavori

Variante S.S.1 Aurelia – Variante in Comune di Massa 1°Lotto (Canal Magro – Stazione).

**PROGETTO DEFINITIVO** cod. FI397

PROGETTAZIONE: PROGETTISTA: Mandatario: Mandatario: Mandatario: Mandatario:	<p><b>MANDATARIA:</b> POLITECNICA</p> <p><b>MANDANTI:</b> MATILDI-PARTNERS</p> <p><b>IL RESPONSABILE DELL'INTEGRAZIONE DELLE PRESTAZIONI SPECIALISTICHE:</b> Ing. Antonio Rossi - TECNITEC Ing. Giovanni Pignatelli - TECNITEC</p> <p><b>IL GEOLOGO:</b> Geol. Paolo Caracciolo - POLITECNICA Geol. Roberto Pignatelli - POLITECNICA</p> <p><b>IL COORDINATORE PER LA SICUREZZA IN FASE DI PROGETTAZIONE:</b> Ing. Maurizio Mancini - POLITECNICA Ing. Giovanni Pignatelli - POLITECNICA</p> <p><b>VISTO: IL RESP. DEL PROCEDIMENTO:</b> Ing. Roberto Pignatelli</p> <p><b>PROTOCOLLO:</b> DATA:</p>
--	--

**09 - INTERFERENZE**

Gaia-Fognatura/Aquedotto-Planimetria censimento e risoluzione interferenze - tav.1/2

CODICE PROGETTO	NOME FILE	PROGR. ELAB.	REV.	SCALA:		
0905_T00INDOINTPL04A	0905			1:1000		
0905_T00INDOINTPL04A						
D						
C						
B						
A						
REV.	DESCRIZIONE	DATA	SOCIETÀ	REDATTO	VERIFICATO	APPROVATO