
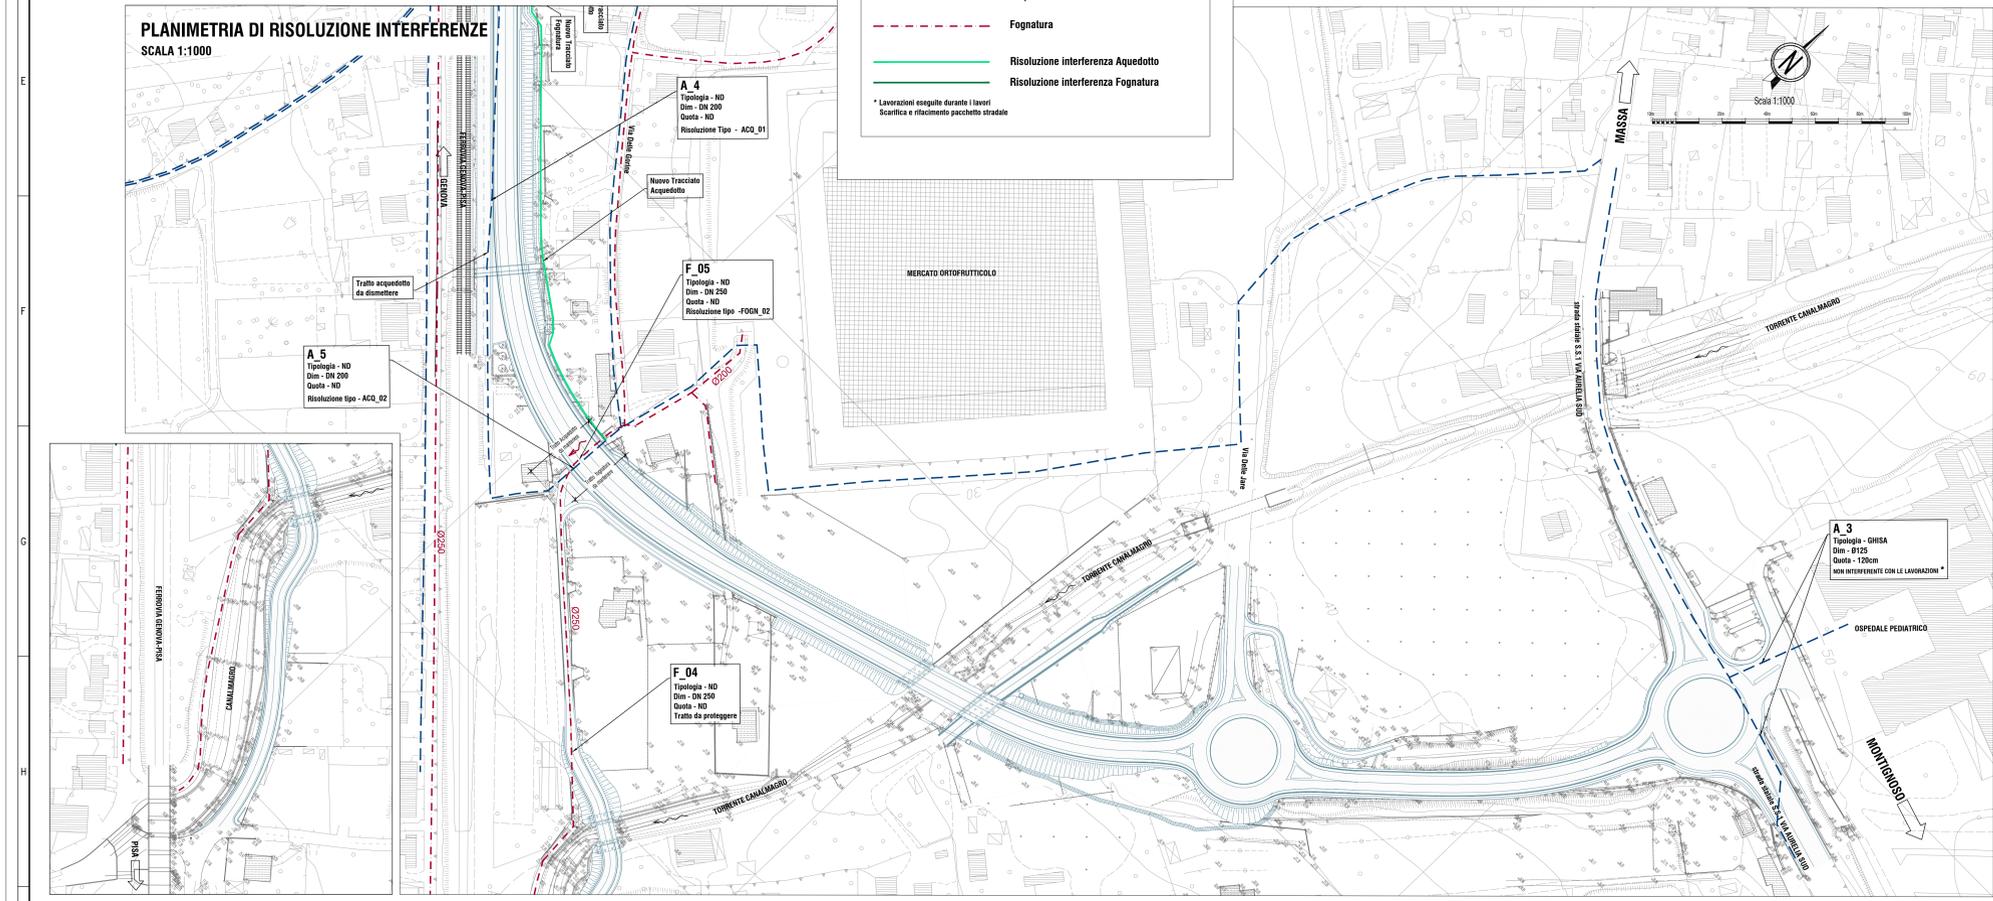


**SEZIONE TIPO RISOLUZIONE INTERFERENZE**

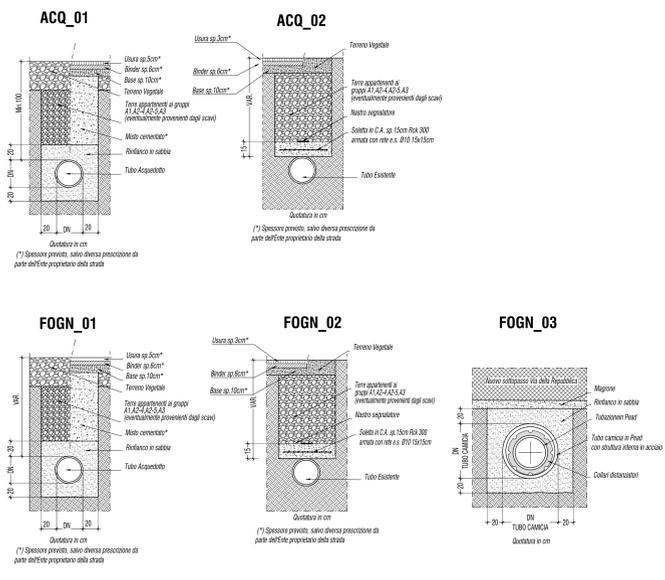

**Sanas** GRUPPO ITALIANE **90** Direzione Progettazione e Realizzazione Lavori

Variante S.S.1 Aurelia – Variante in Comune di Massa 1°Lotto (Canal Magro – Stazione).

**PROGETTO DEFINITIVO** cod. F1397

PROGETTAZIONE: <b>FRAGGRUPPAMENTO</b>	MANDATARIA: <b>FRAGGRUPPAMENTO</b>	MANDANTI: <b>POLITECNICA</b>
IL RESPONSABILE DELL'INTEGRAZIONE DELLE PRESTAZIONI SPECIALISTICHE: <b>FRAGGRUPPAMENTO</b>	IL PROGETTISTA: <b>MATILDI-PARTNERS</b>	GRUPPO DI PROGETTAZIONE: <b>COORDINAMENTO, PROGETTAZIONE, PROGETTAZIONE STRADALE, GEOTECNICA ED OPERE STRUTTURALI</b>

09 – INTERFERENZE

Gaia-Fognature/Aquedotto-Planimetria censimento e risoluzione interferenze – tav.2/2

D						
C						
B						
A						
REV.	DESCRIZIONE	DATA	SOCIETA'	REDATTO	VERIFICATO	APPROVATO