


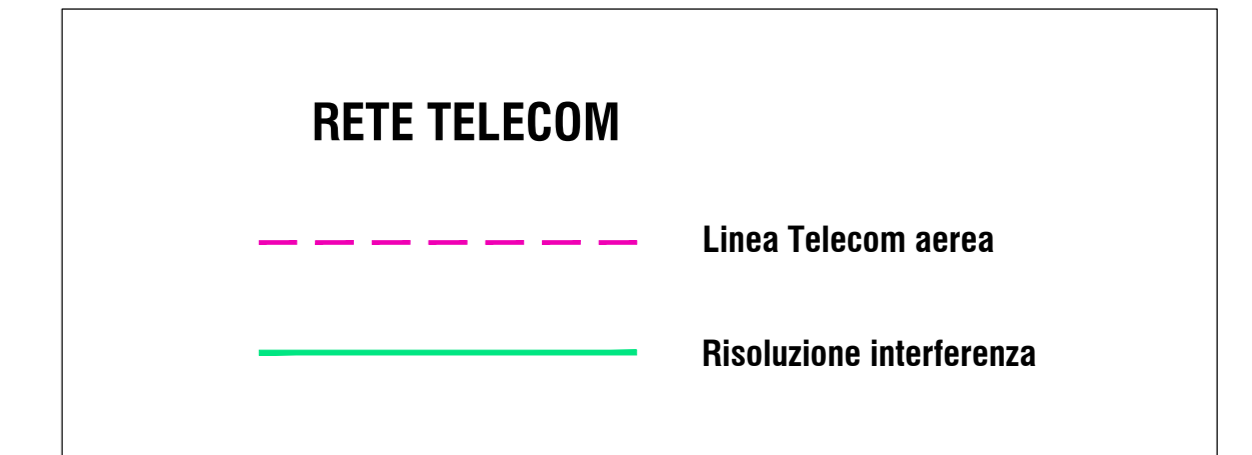



PLANIMETRIA DI CENSIMENTO INTERFERENZE SCALA 1:1000

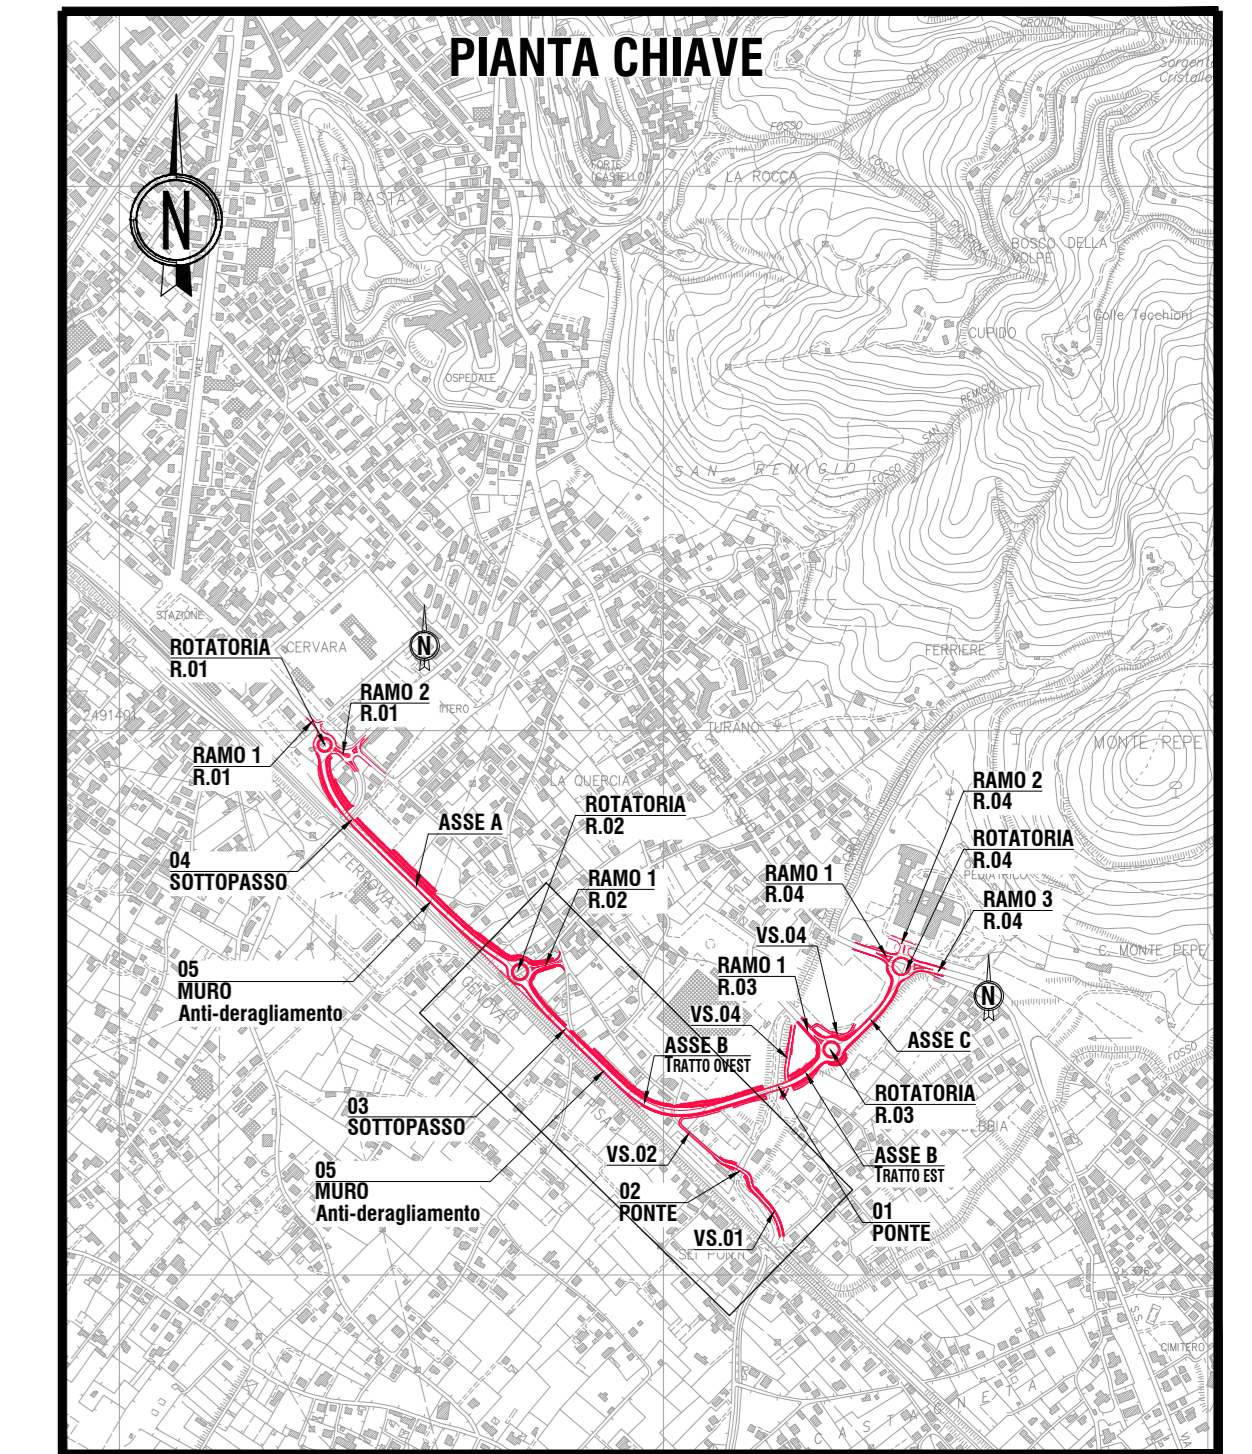


PLANIMETRIA DI RISOLUZIONE INTERFERENZE SCALA 1:1000

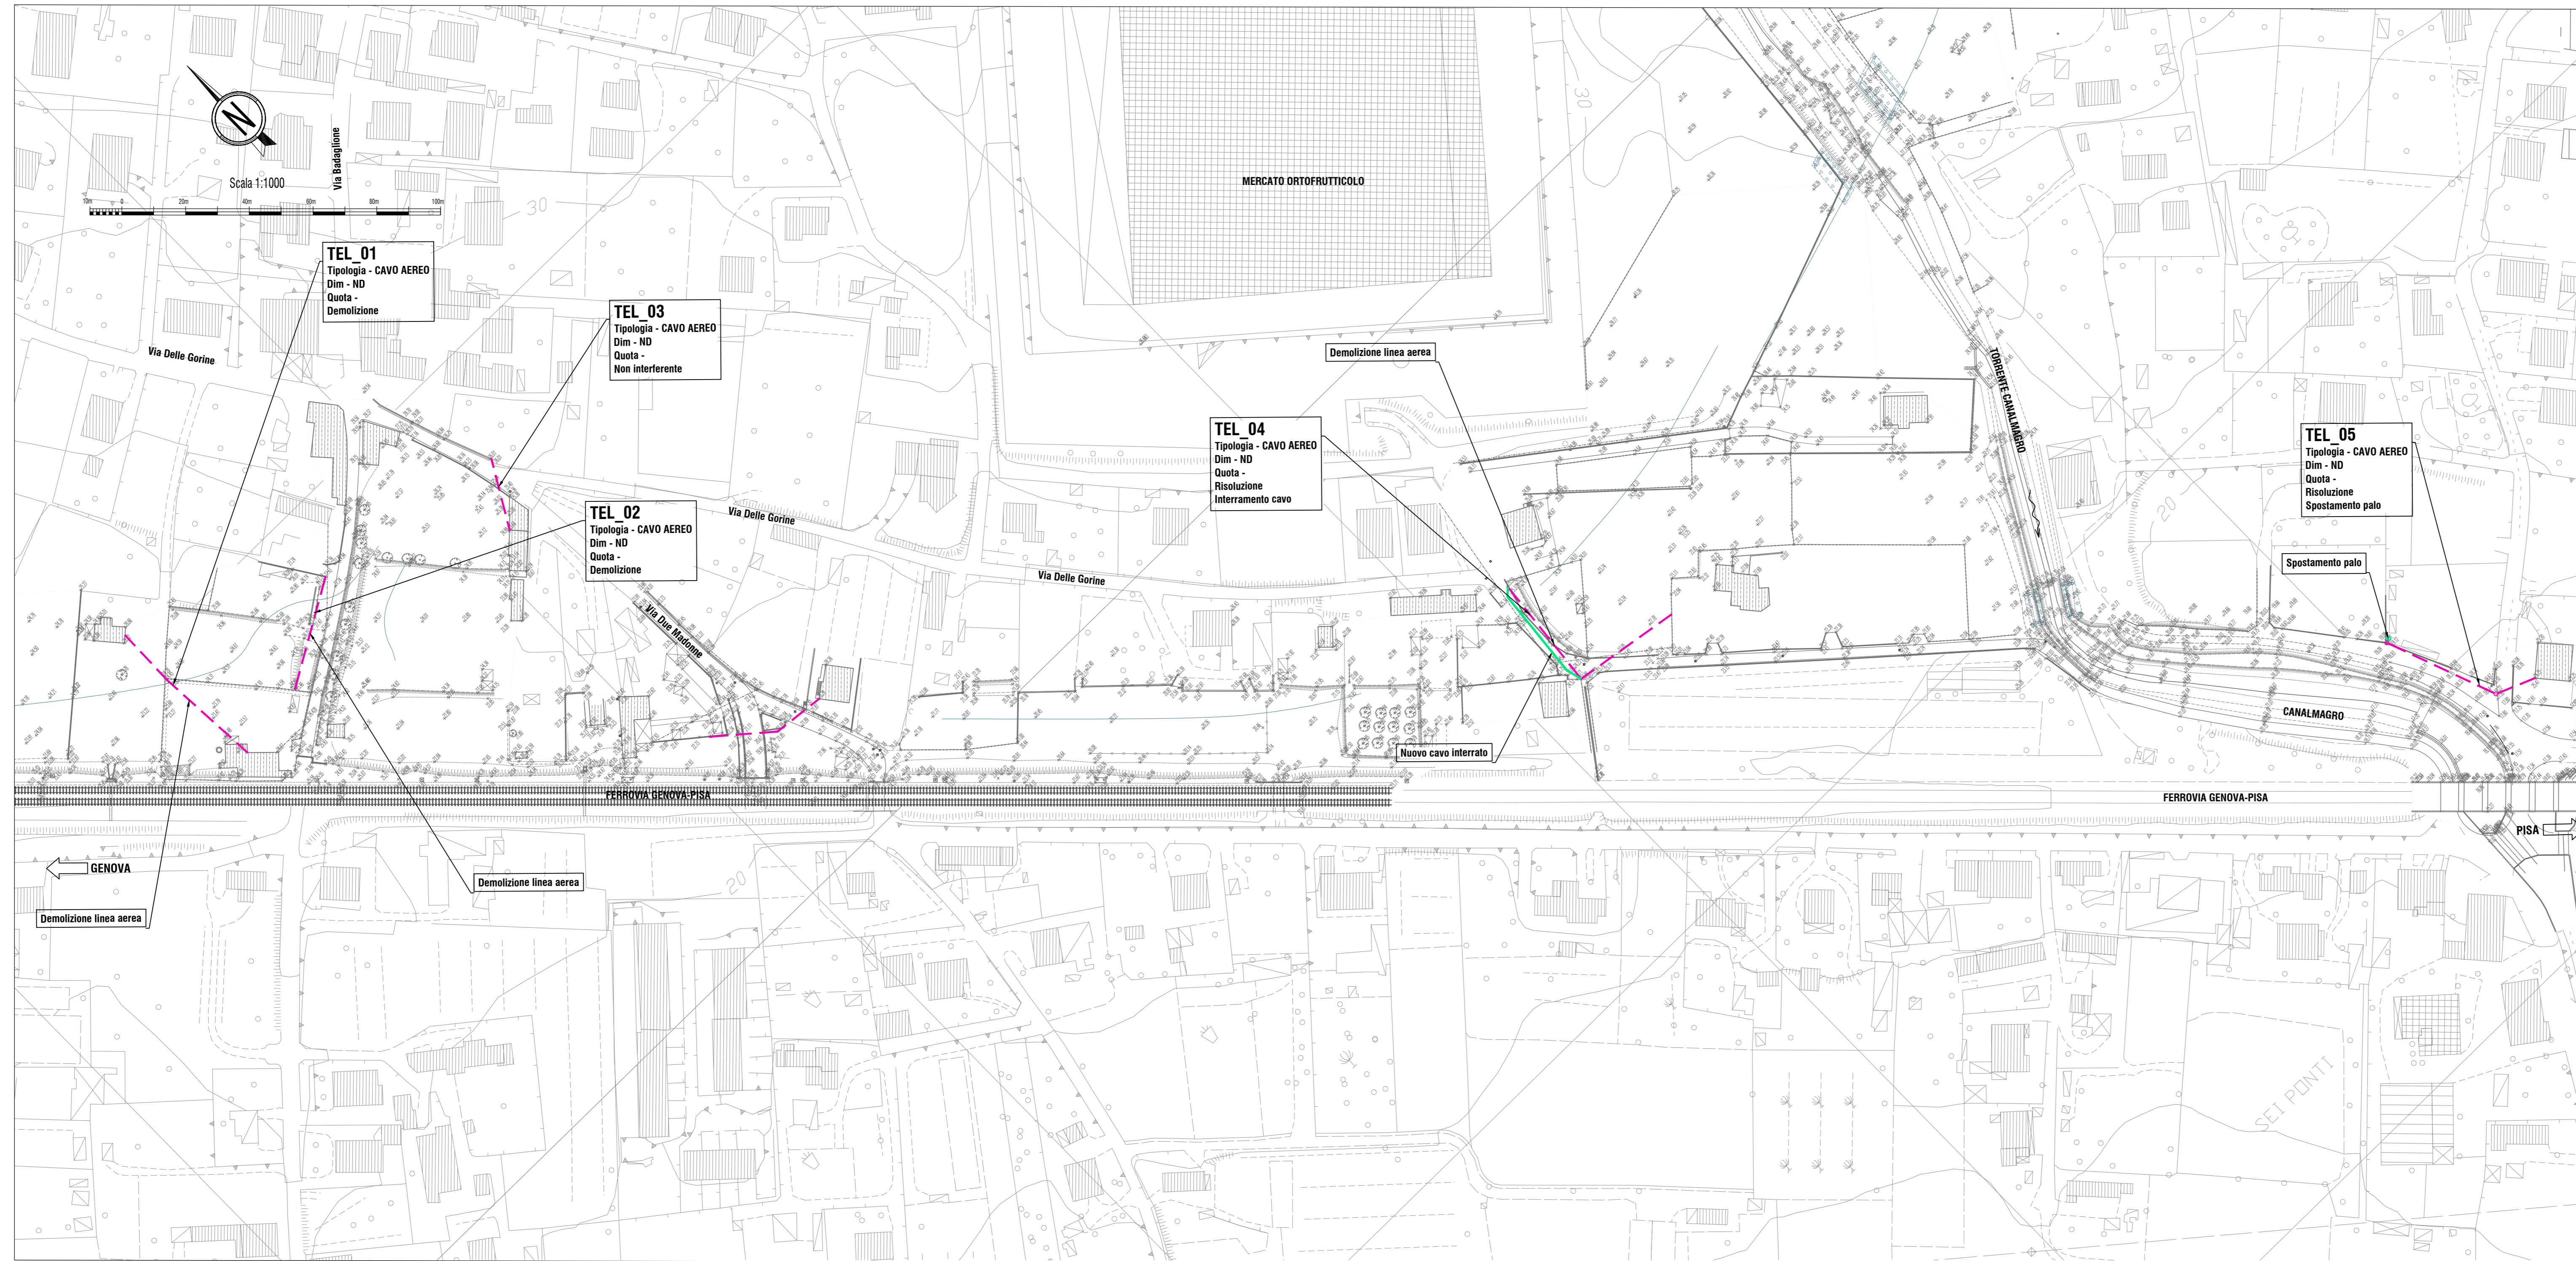

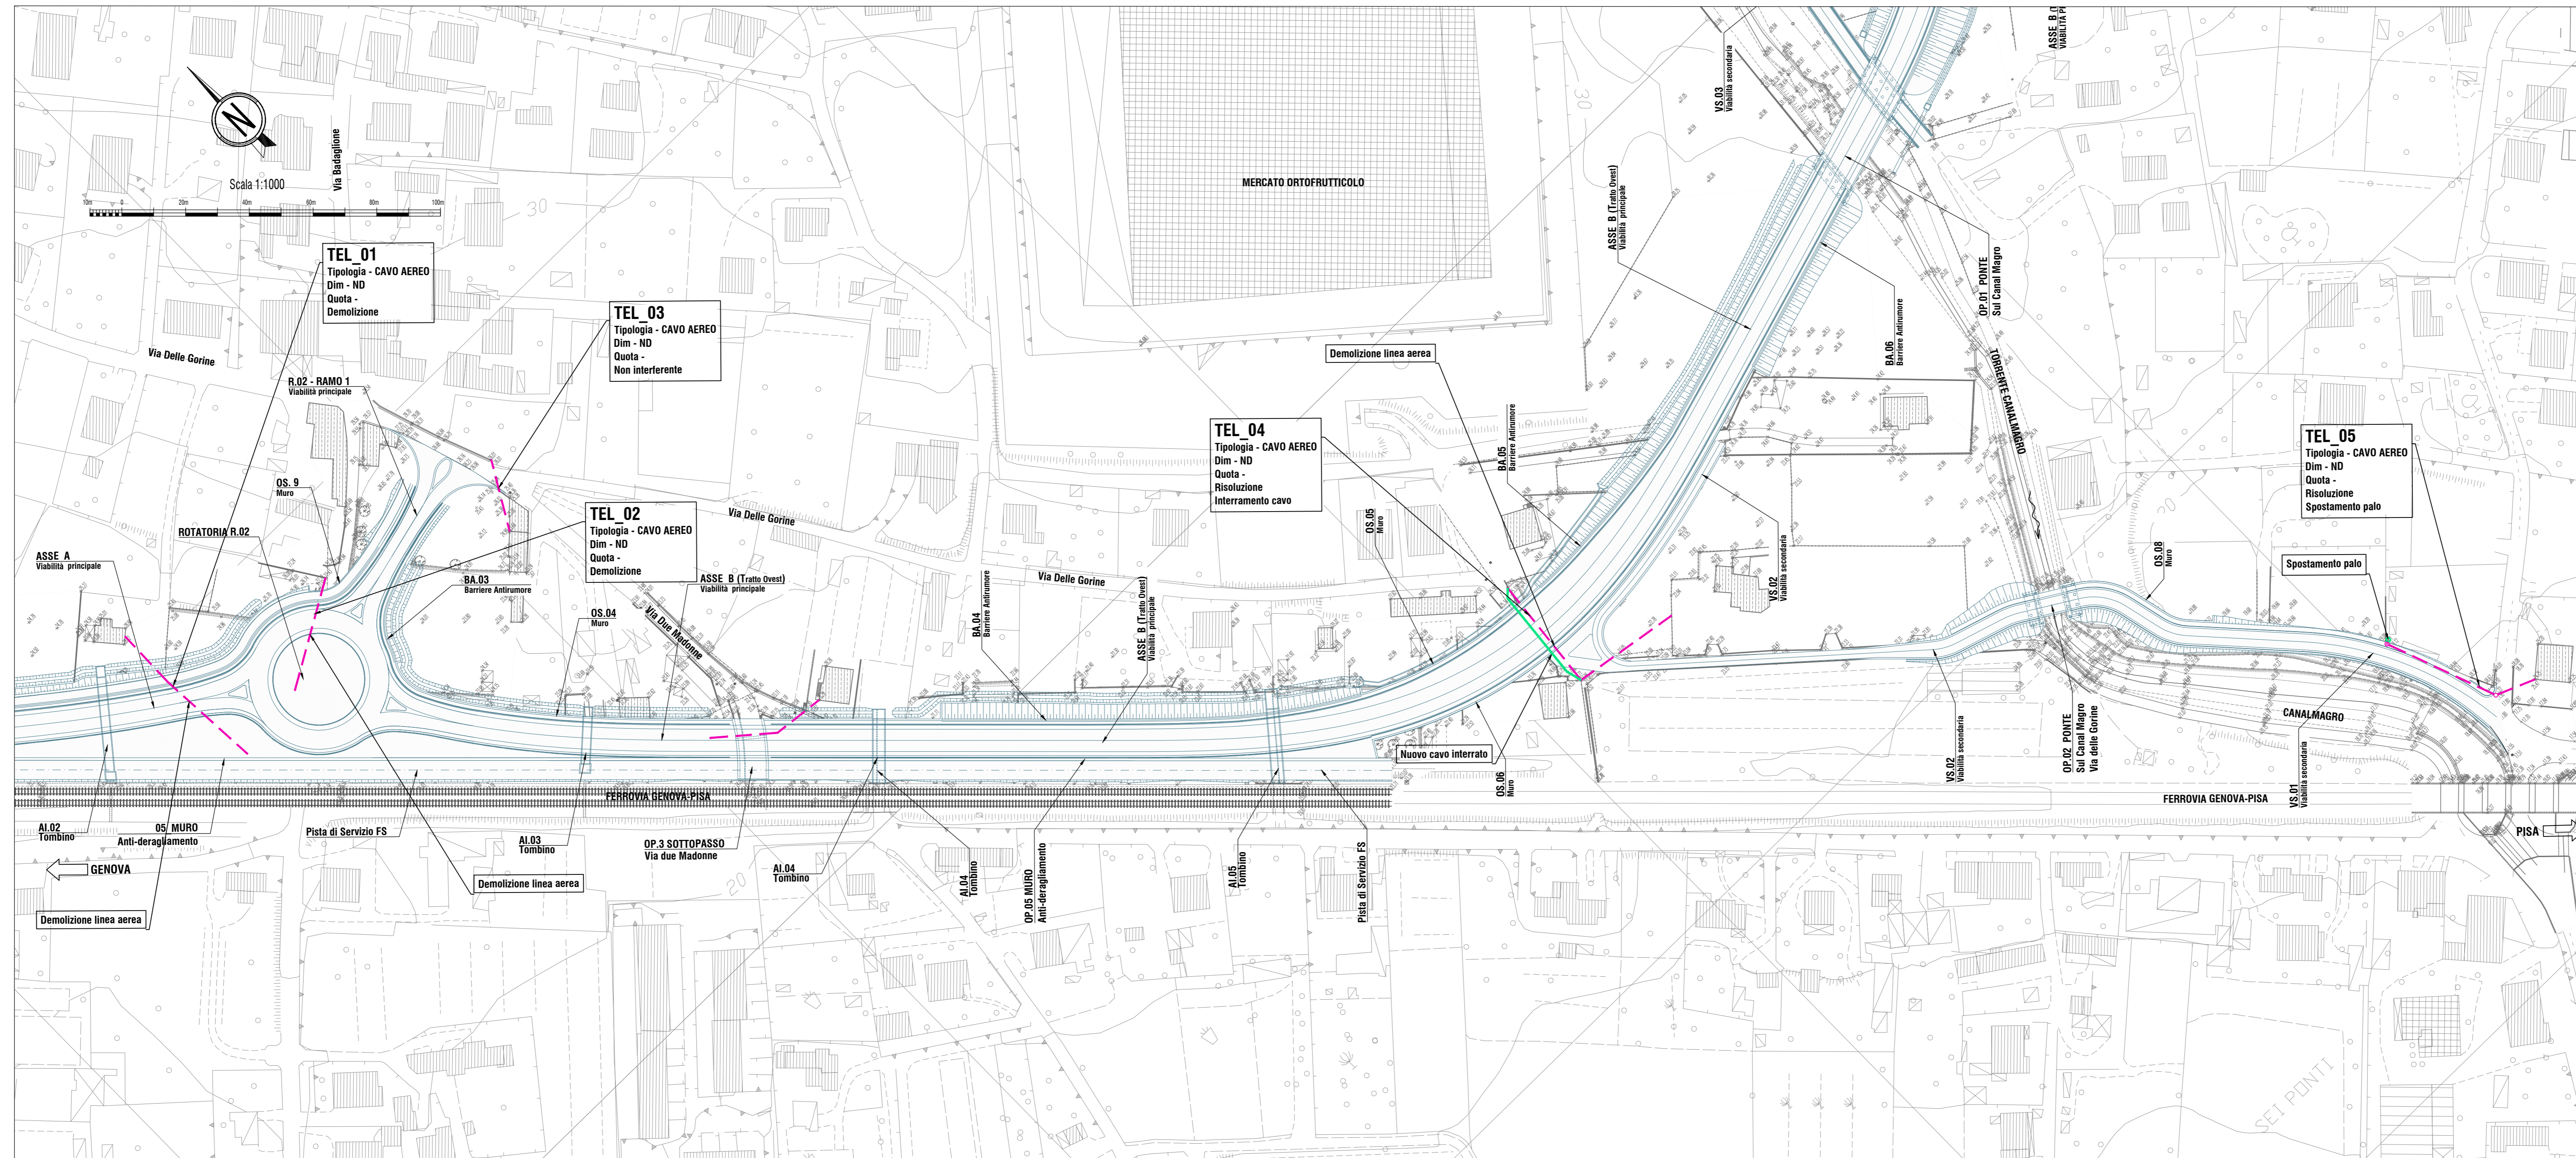


Sanas
GRUPPO FS ITALIANE



90
DIREZIONE PROGETTAZIONE E REALIZZAZIONE LAVORI

Variante S.S.1 Aurelia – Variante in Comune di Massa 1°Lotto (Canal Magro – Stazione).

PROGETTO DEFINITIVO cod. F1397

PROGETTAZIONE: RAGGRUPPAMENTO TEMPORANEO PROGETTISTI IL RESPONSABILE DELL'INTEGRAZIONE DELLE PRESTAZIONI SPECIALISTICHE: Ing. Andrea Basso - TECNIMAS Ordine Ingegneri Provincia di Verona n. 42413	MANDATARIA:  POLITECNICA MATILDI-PARTNERS GRUPPO DI PROGETTAZIONE, COORDINAMENTO PROGETTAZIONE, PROGETTAZIONE STRADALE, GEOTECNICA ED OPERE STRUTTURALI: Ing. Marcello Minonno - POLITECNICA Ordine Ingegneri Provincia di Firenze n.5723	IL PROGETTISTA: GRUPPO DI PROGETTAZIONE, COORDINAMENTO PROGETTAZIONE, PROGETTAZIONE STRADALE, GEOTECNICA ED OPERE STRUTTURALI: Ing. Marcello Minonno - POLITECNICA Ordine Ingegneri Provincia di Firenze n.5723
IL GEOLOGO: Geol. Piero Accardi GI - POLITECNICA Ordine Geologi Regione Toscana n. 028	STUDIO DI IMPATTO AMBIENTALE: Arch. Flavia Gobetti - POLITECNICA Ordine Architetti Provincia di Bologna n. 2921	SOSTITUZIONE E FASI ESECUTIVE: Ing. Massimo Sestini - POLITECNICA Ordine Ingegneri Provincia di Firenze n.5989
IL COORDINATORE PER LA SICUREZZA IN FASE DI PROGETTAZIONE: Ing. Marcello Minonno - POLITECNICA Ordine Ingegneri Provincia di Firenze n.5723	PROLOGA ED IDRAULICA: Ing. Alessandro Sacchini - POLITECNICA Ordine Ingegneri Provincia di Grosseto n.760	COLLABORATORI DI PROGETTO: Ing. Massimo Palmieri - POLITECNICA Ing. Guido De Cio - POLITECNICA Ing. Guido Minonno - POLITECNICA Ordine Ingegneri Provincia di Firenze n.5723
VSTO: IL RESP. DEL PROCEDIMENTO: Ing. Raffaele Franco Carlo	PROTOCOLLO: DATA:	

09 – INTERFERENZE

Telecom-Planimetria censimento e risoluzione interferenze

CODICE PROGETTO	NOME FILE	PROGR. ELAB.	REV.	SCALA:
0908	0908_TO00NDINTPL07A	0908		1:1000
D				
C				
B				
A	EMISSIONE	05/2020	POLITECNICA	F.ANNIOTTI
REV.	DESCRIZIONE	DATA	SOCIETA'	REDATTO
				VERIFICATO APPROVATO