



**PORTALE DI IMBOCCO
VISTA LONGITUDINALE
SCALA 1/50**

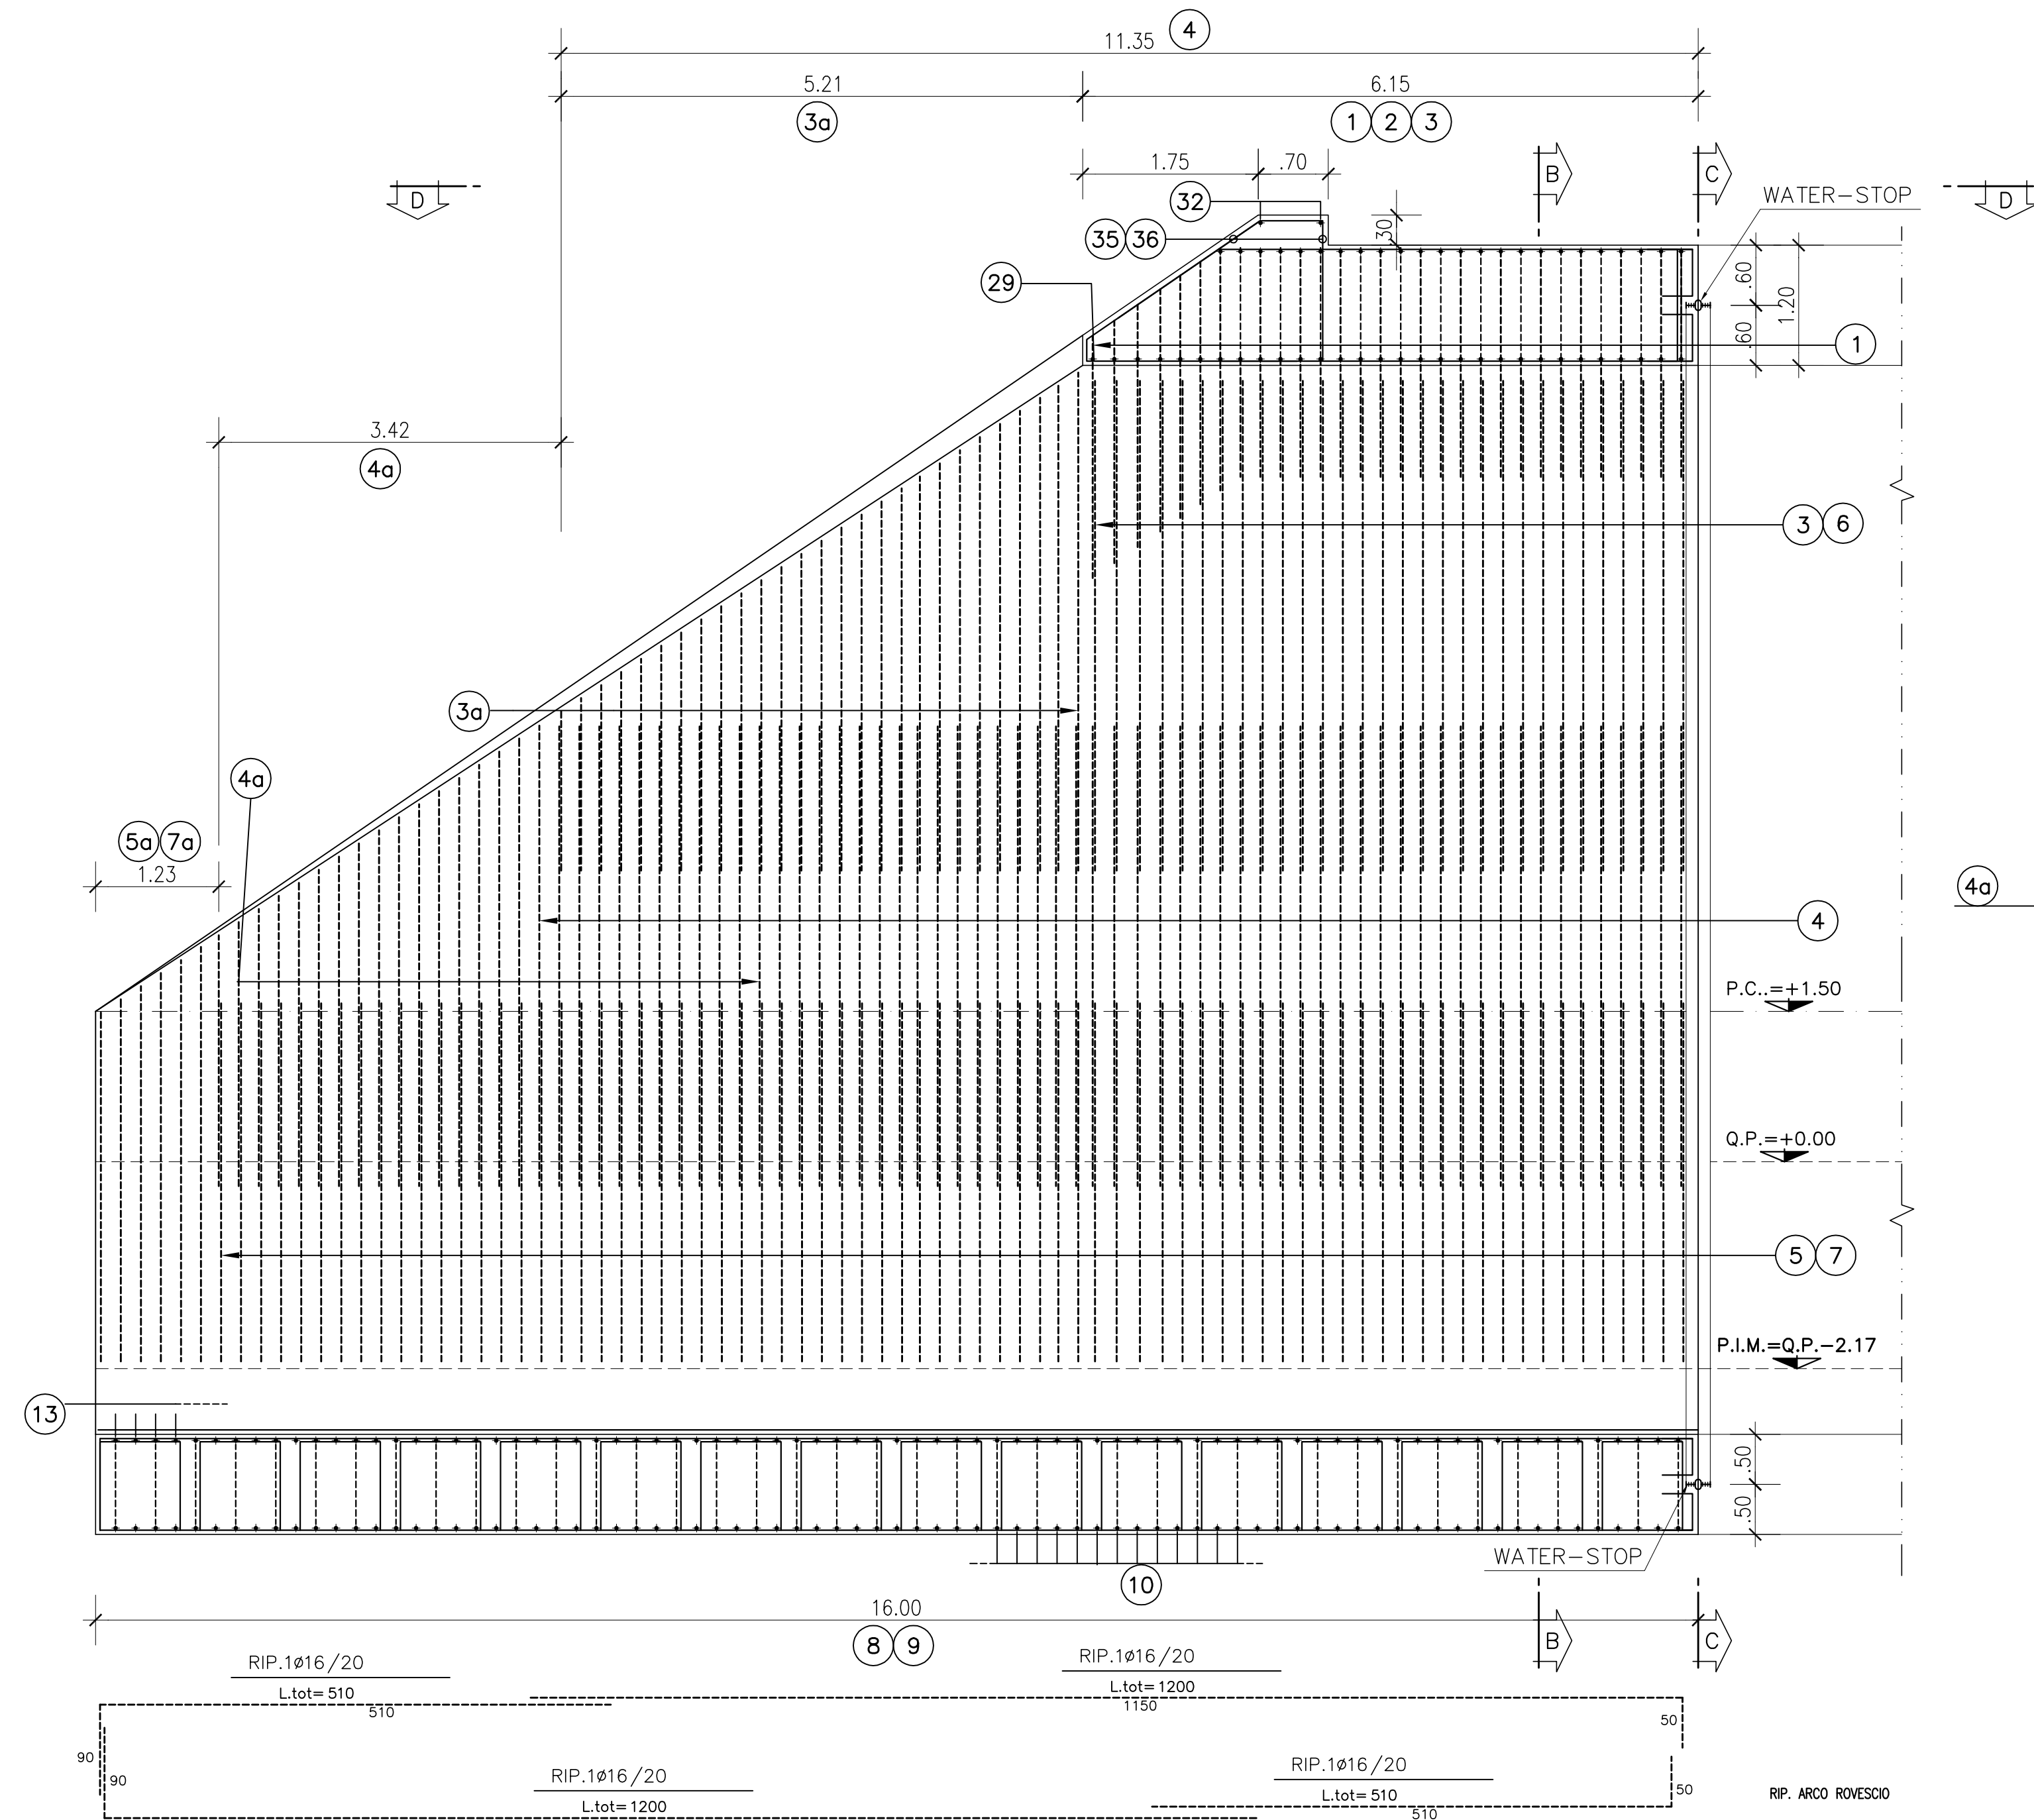

**SEZIONE TRASVERSALE
Scala 1:50**

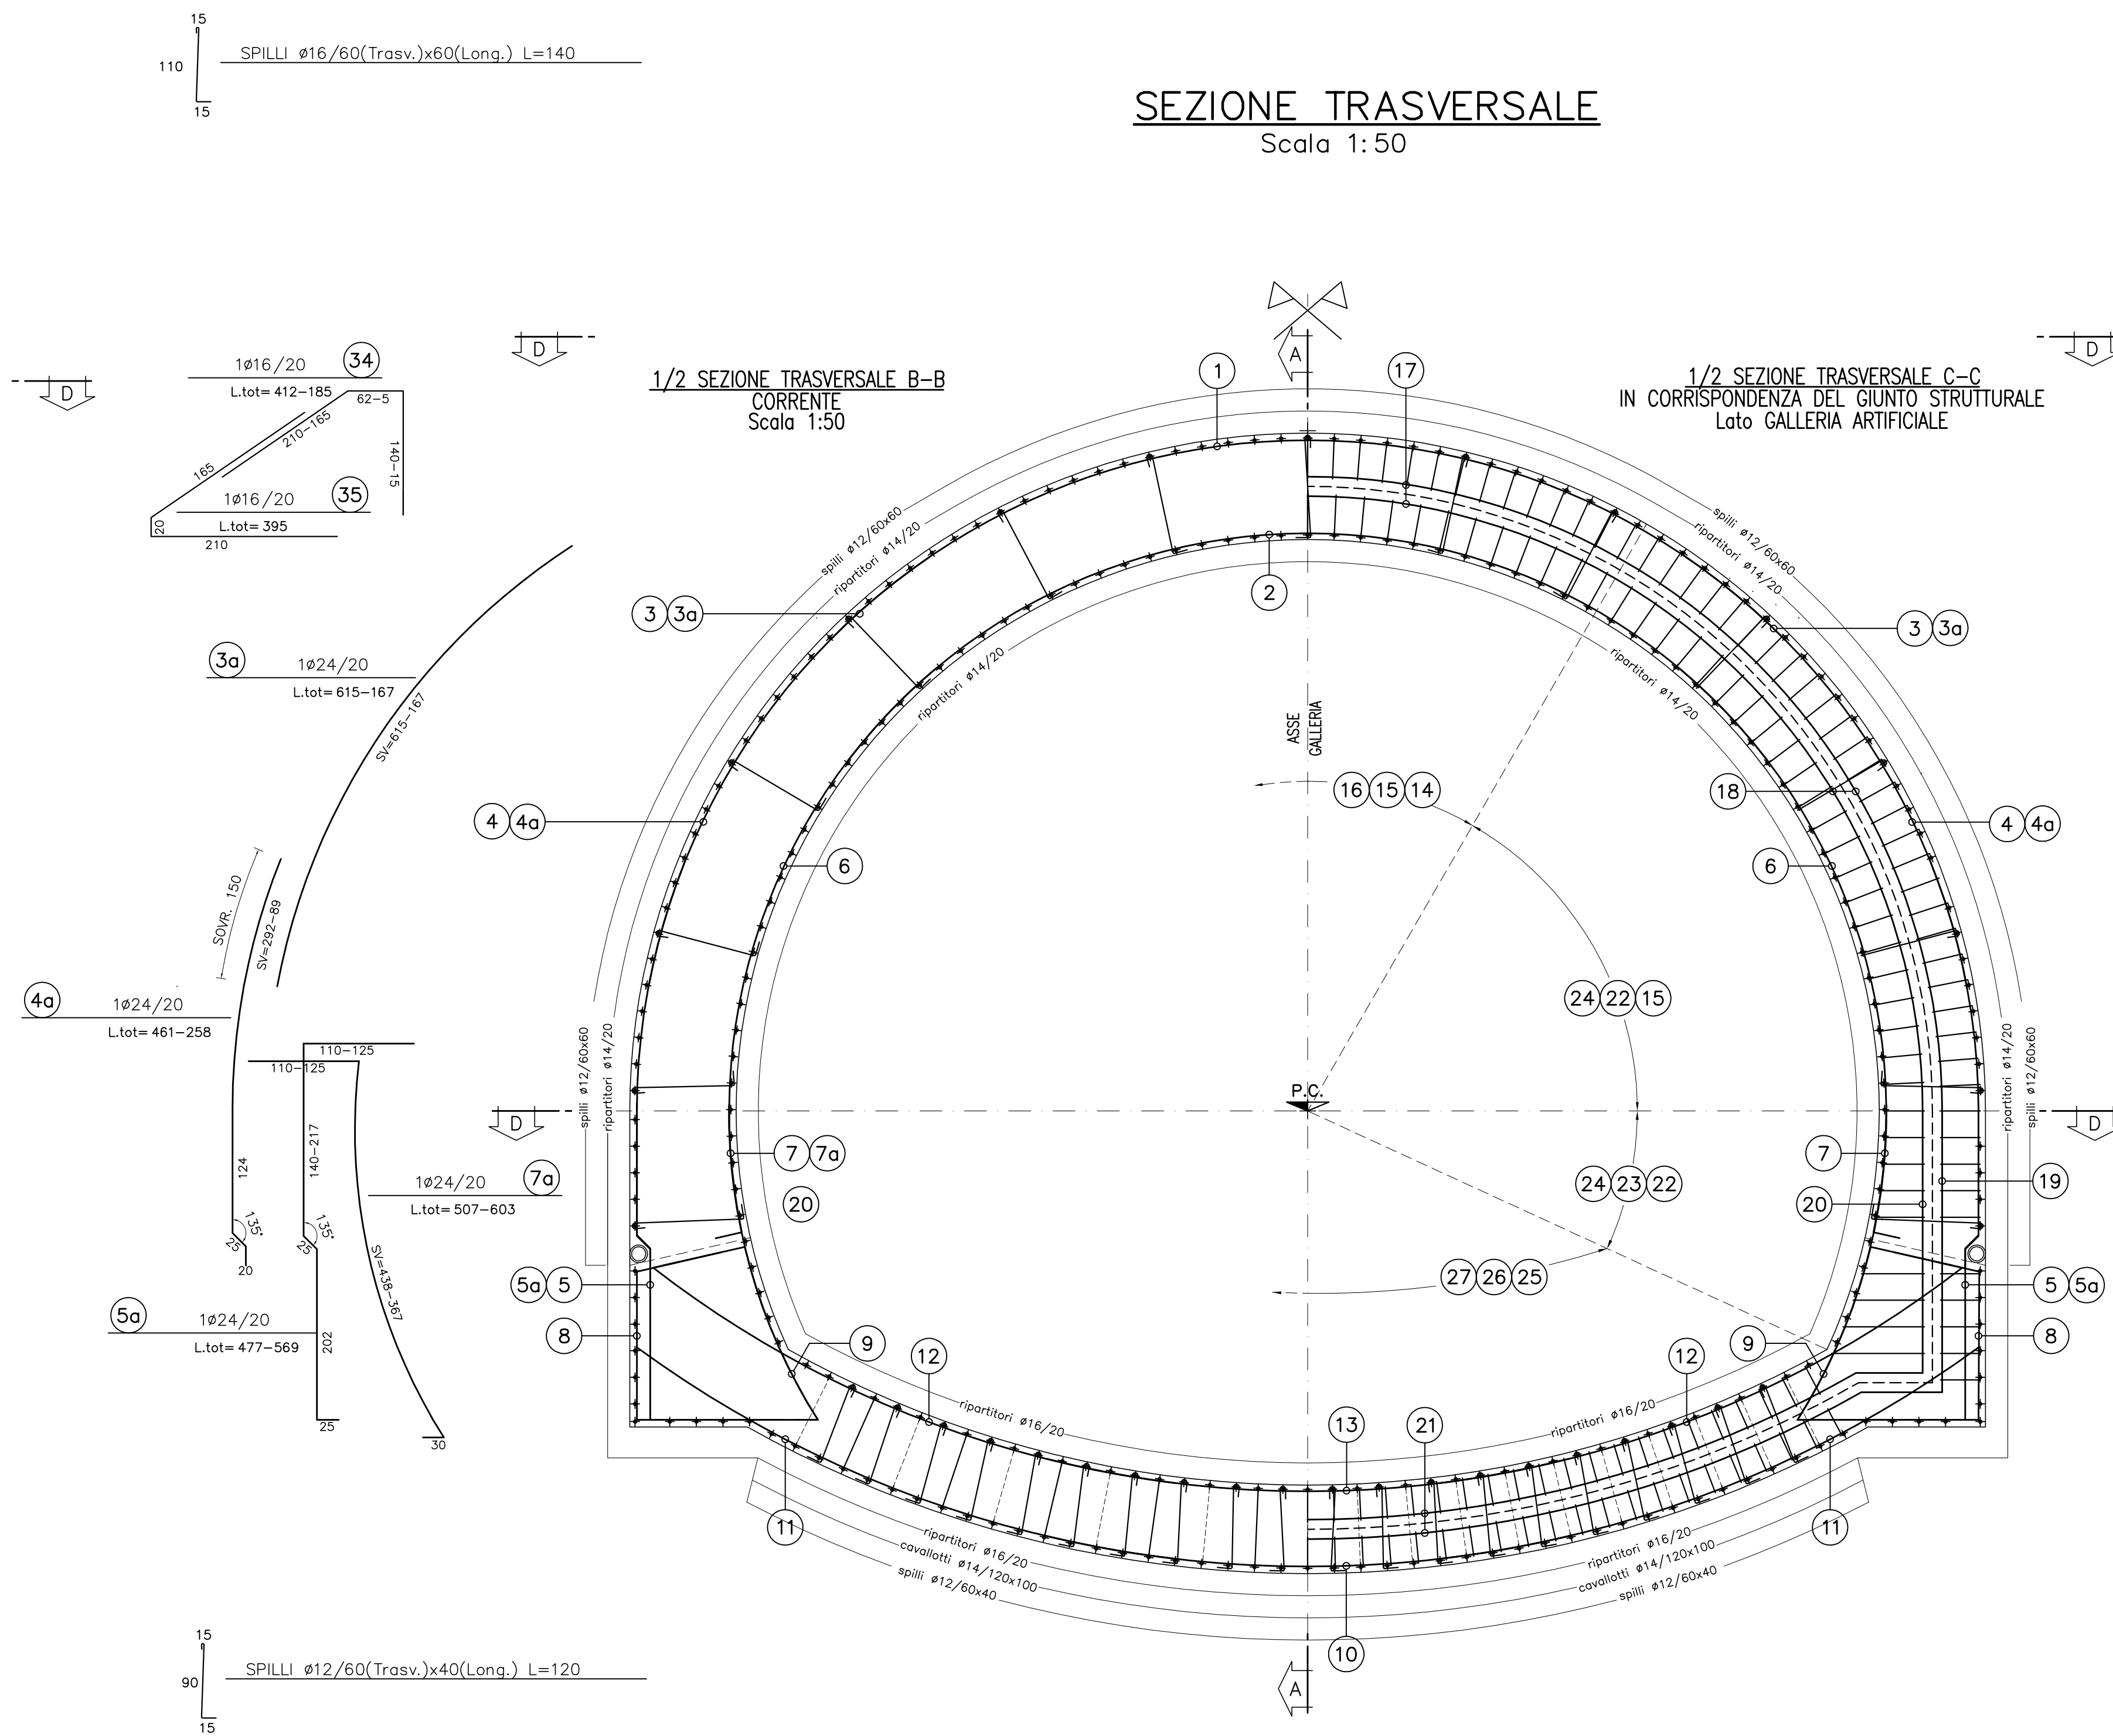

**PARTICOLARI ARMATURA
WATER STOP IN CORRISPONDENZA
DEL GIUNTO STRUTTURALE
Scala 1:25**

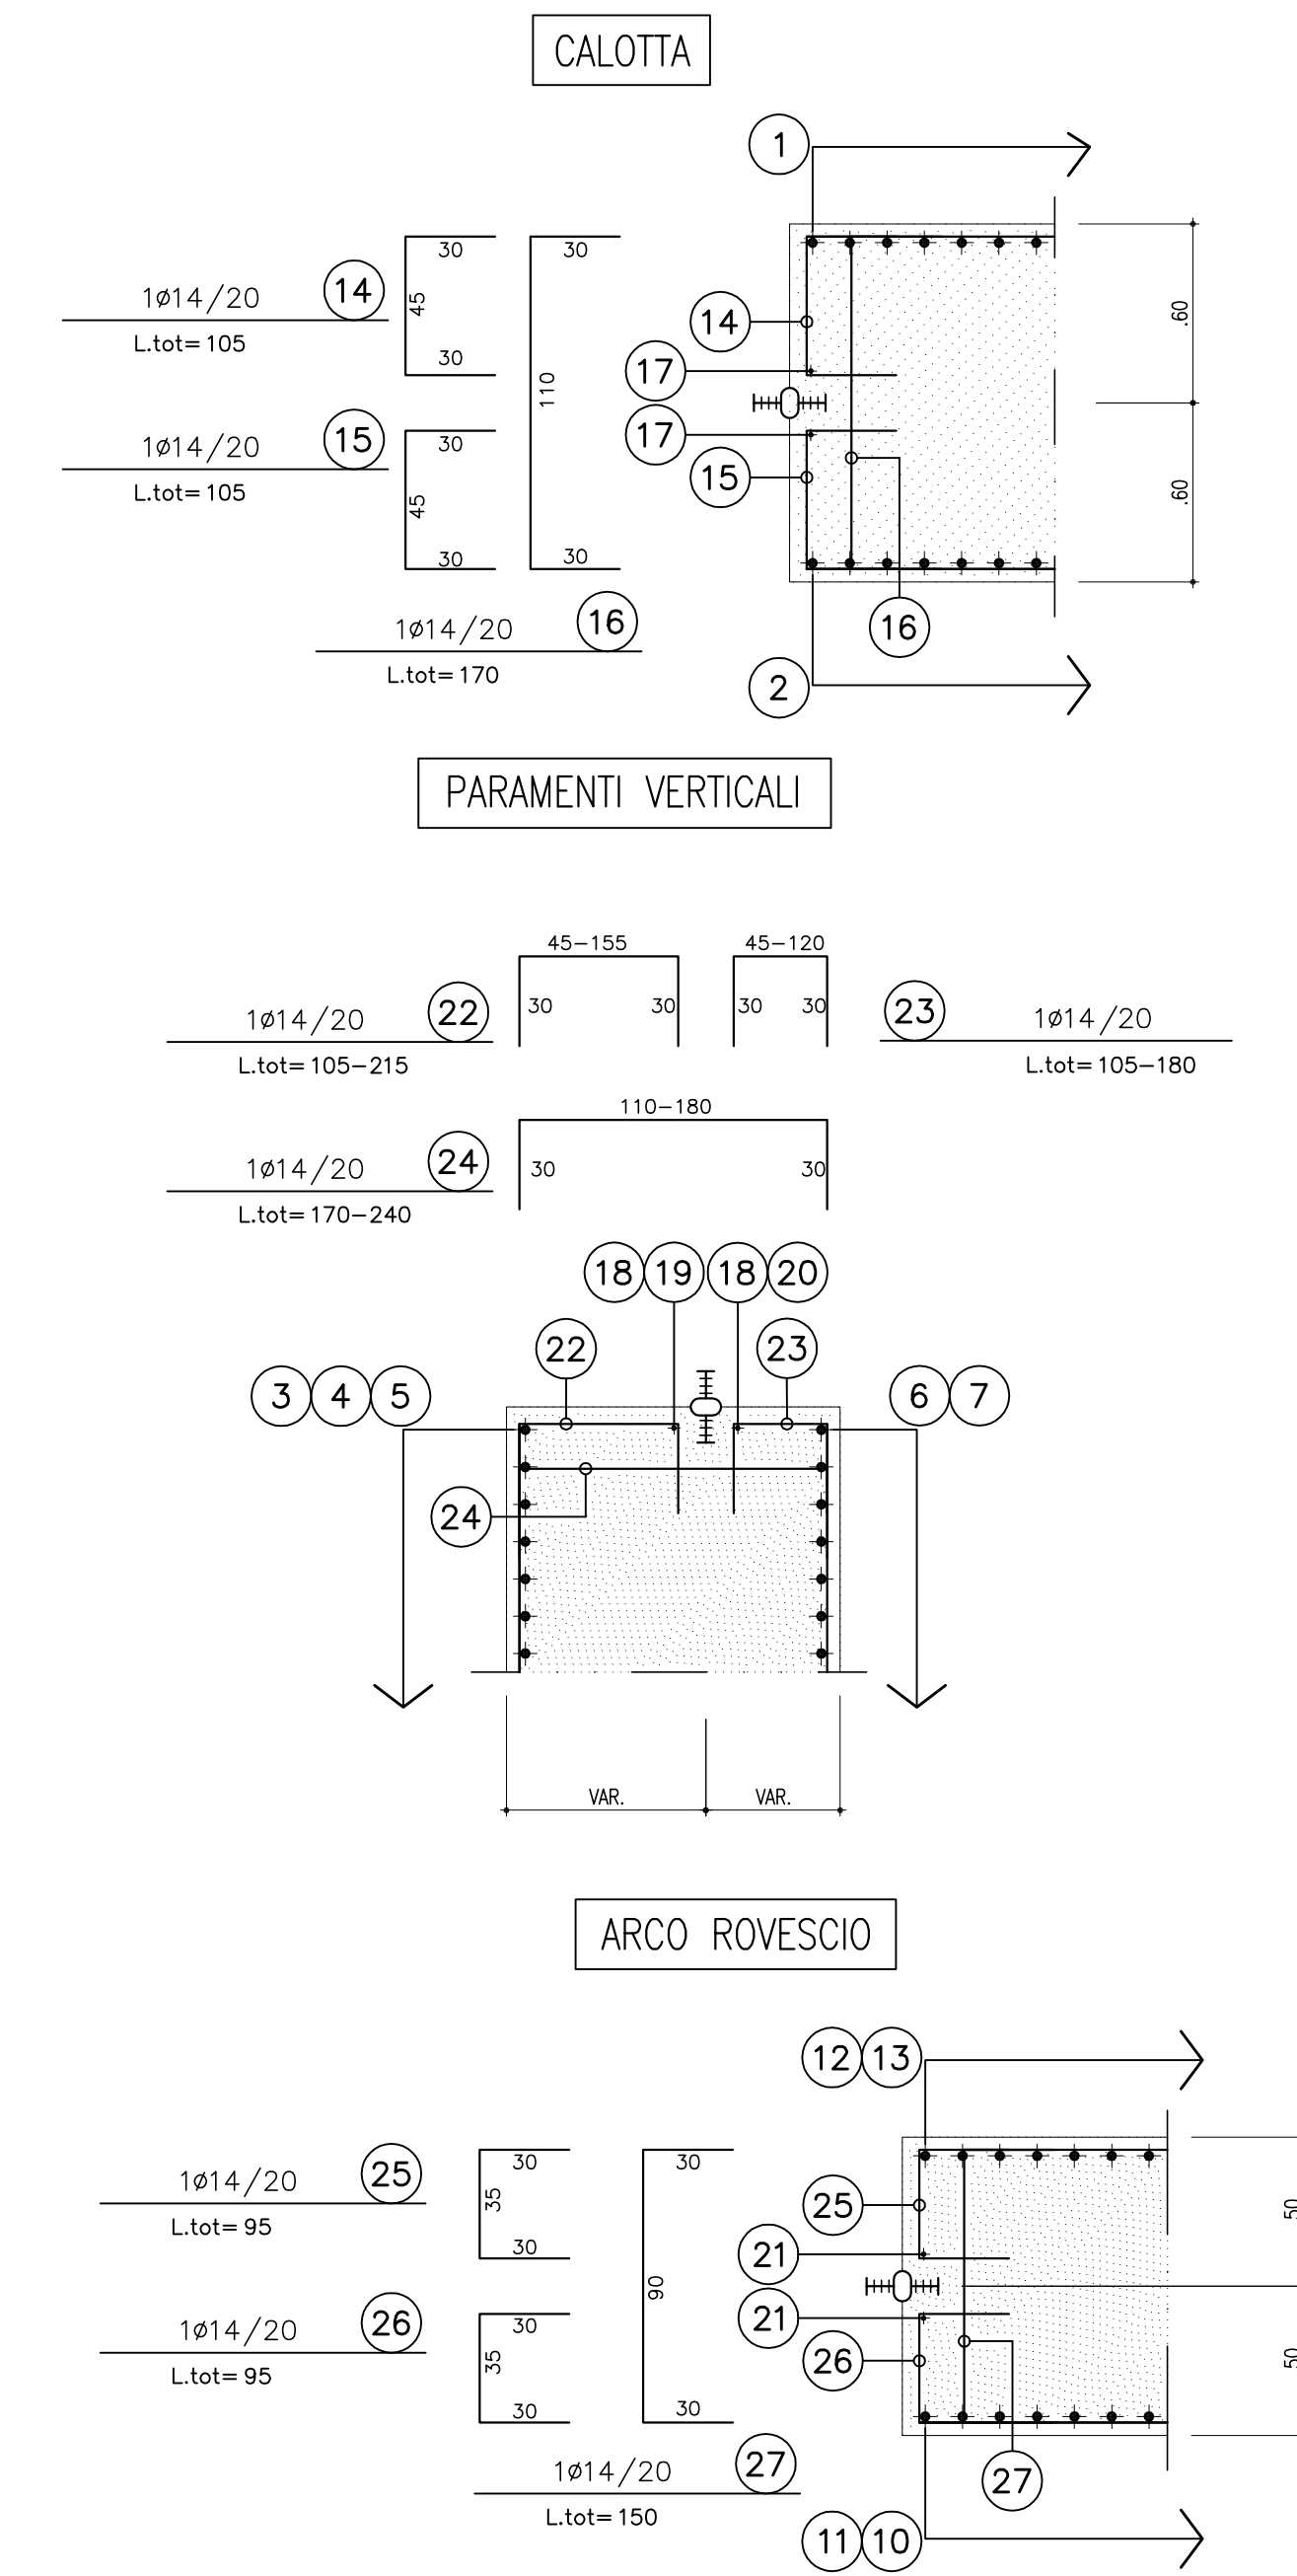


TABELLA MATERIALI

ACCIAIO ARMATURE	B 450 C
Copri ferro	5cm


LEGENDA

Q.P. = QUOTA PROGETTO
P.C. = PIANO DEI CENTRI
P.I.M. = PIANO IMPOSTA MURETTE



PA 12/09
CORRIDOIO PLURIMODALE TIRRENO - NORD EUROPA
ITINERARIO AGRIGENTO - CALTANISSETTA - A19
S.S. N° 640 "DI PORTO EMPEDOCLE"
AMMODERNAMENTO E ADEGUAMENTO ALLA CAT. B DEL D.M. 5.11.2001
Dal km 44+000 allo svincolo con l'A19

PROGETTO ESECUTIVO

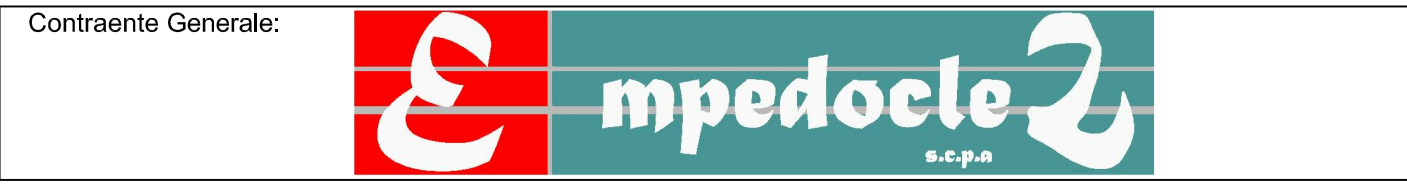


OPERE D'ARTE MAGGIORI
GALLERIE NATURALI
GALLERIA ARTIFICIALE PAPAZZO
Opere di imbocco lato A19
Portale a Becco di Flauto
Armatura

Codice Unico Progetto (CUP): F91B09000070001
Codice Elaborato: PA12_09 - E 118 | GA | 2 | 10 | GN | 01 | A | B | B | 0 | 6 | 2 | A

F									
E									
D									
C									
B									
A	Aprile 2011	EMISSIONE	M. PAPA	A. TURSO	M. LITI	P. FAGLIANI			
REV.	DATA	DESCRIZIONE	REDATTO	VERIFICATO	APPROVATO	AUTORIZZATO			
Responsabile del procedimento: Ing. MAURIZIO ARAMANI									

Il Progettista: **ORDINE DEGLI INGEGNERI DI FIRENZE N° 4512**
 Il Consulente per la sicurezza in fase di progetto: **ING. MAURIZIO ARAMANI**
 Il Coordinatore per la sicurezza in fase di progetto: **ING. MAURIZIO ARAMANI**
 Il Direttore dei lavori: **ING. REPPINO BASSO**

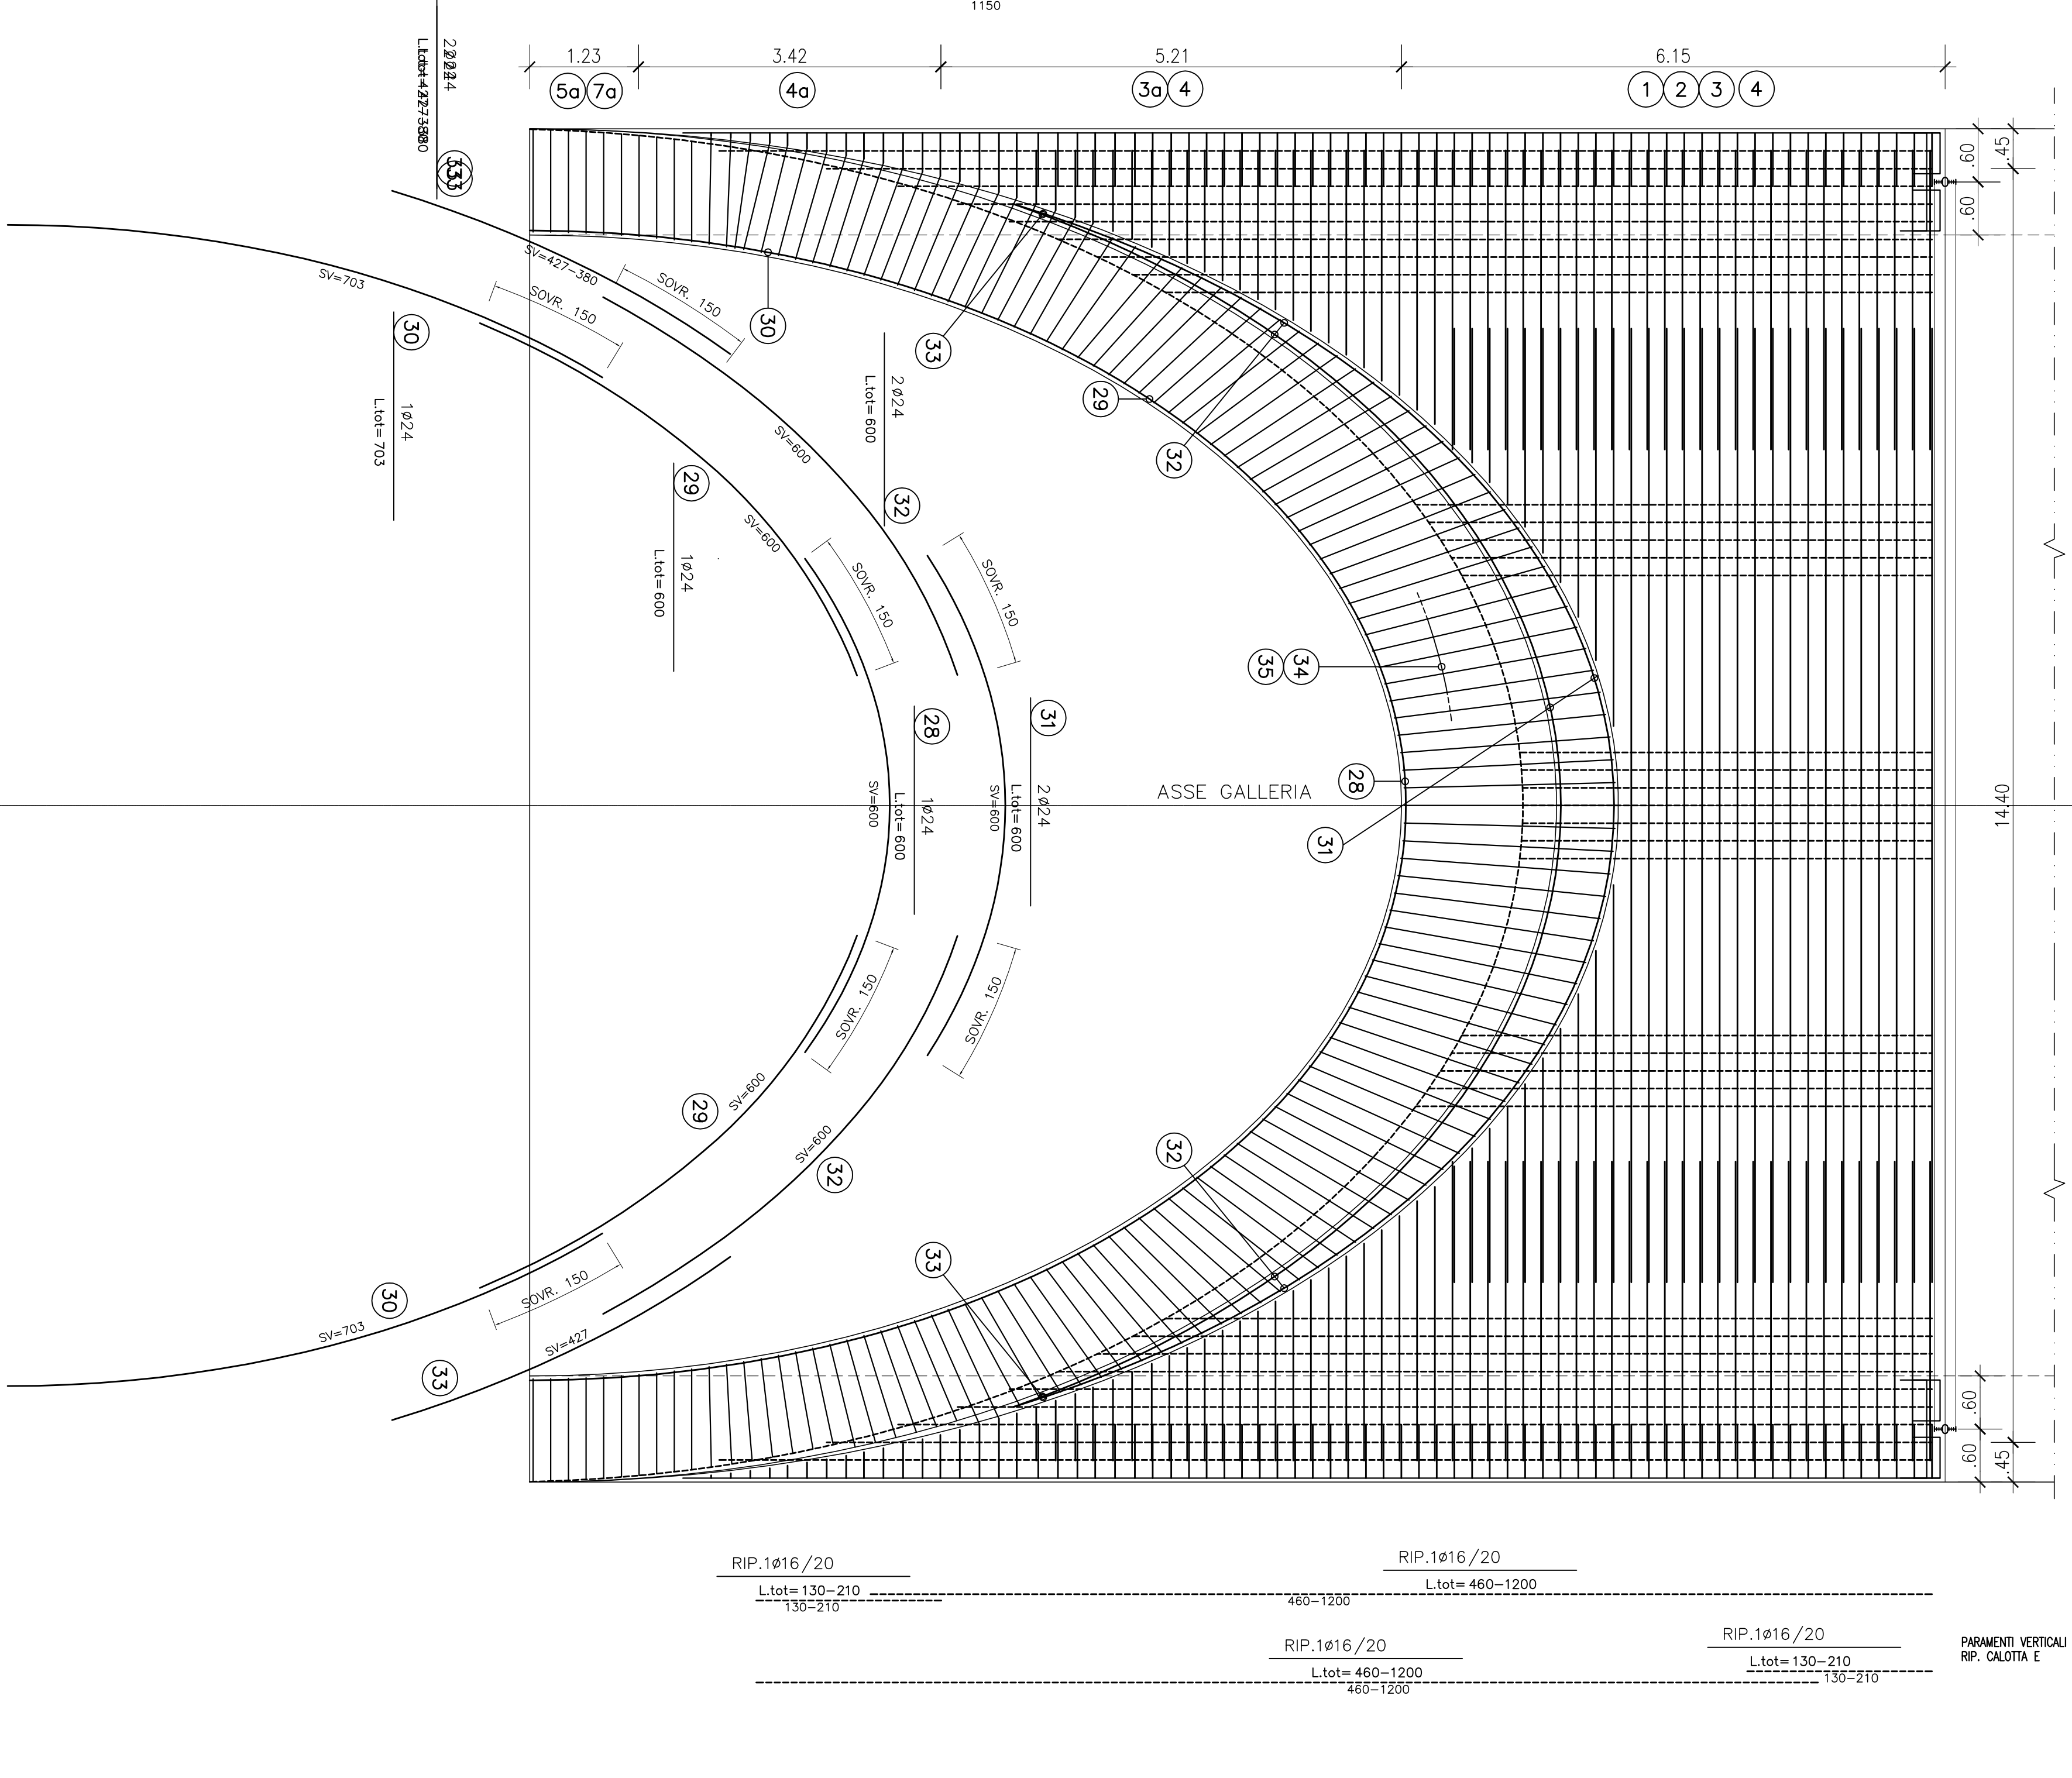

CAVALLOTTI #14/120(Trasv.)x100(Long.) L=360 (SFALSA TI)