MILANO

LENTATE

Diagramma delle visibilità

Distanza di visuale libera

Visibilità per l'arresto

SCALA DISTANZE 1:2000

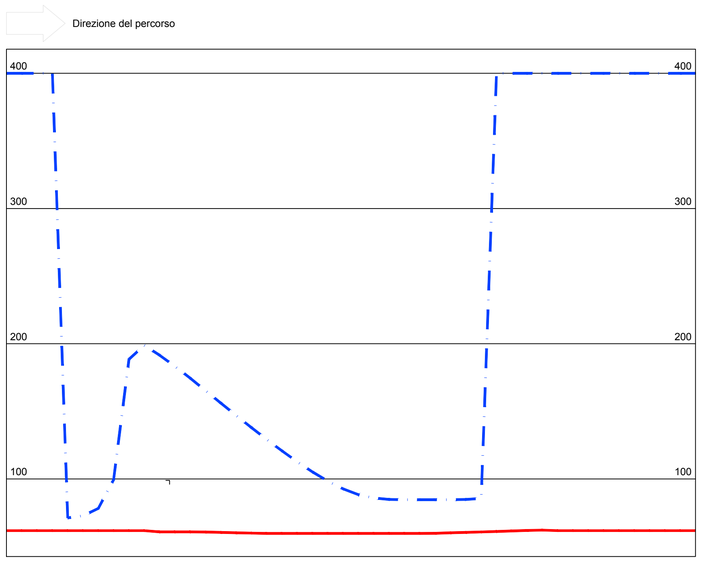

Diagramma delle velocità

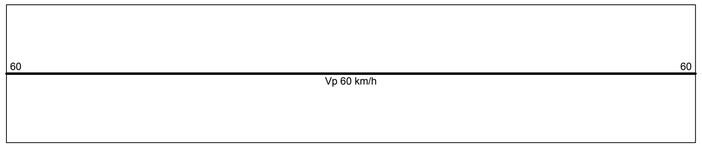

Ettometriche

Andamento planimetrico

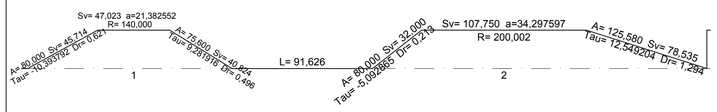

Andamento altimetrico

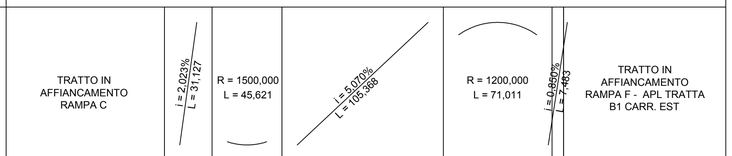

Distanza di visuale libera (-->)

| | | |